


Regelquerschnitt
RQ 10,5 mit Radweg

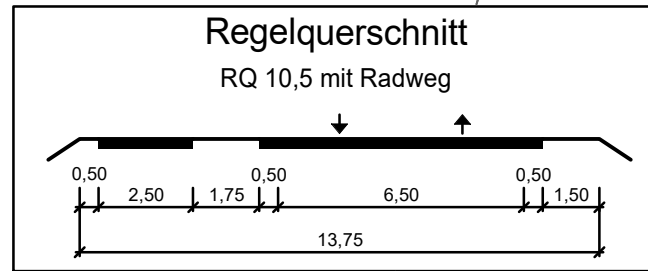









0,50 2,50 1,75 0,50 6,50 0,50 1,50

13,75

Gemeinde Haselbachtal
Gemarkung Bischheim



- ### Zeichenerklärung

- | | |
|---|--------------------------------|
|  | Elt-Freileitung |
|  | Elt-Kabelleitung |
|  | ÖB-Kabelleitung |
|  | Fernmeldekabel |
|  | Gasleitung |
|  | Trinkwasserleitung |
|  | Abwasserkanal |
|  | Regenwasserkanal vorh./geplant |
|  | Kabel DB AG |
|  | Freileitung DB AG |

Leitungsinformation zur Maßentnahme nicht geeignet

Entwurfsbearbeitung:		bearbeitet:		29.09.2021	lie	
 Ingenieurbüro Noske & Co. GmbH Büro Dresden	Werdauer Str. 1-3 01069 Dresden Tel.: 0351/265427-00 Fax.: 0351/265427-11		gezeichnet:		29.09.2021	lie
			geprüft:		29.09.2021	vie
			Projekt-Nr.:		0503/04	
		Dresden, den 29.09.2021				

Nr.	Art der Änderung	Datum	Zeichen

FESTSTELLUNGSENTWURF

<p>LANDESAMT FÜR STRASSENBAU UND VERKEHR</p>	 <p>FREISTAAT SACHSEN</p>	<p>Unterlage / Blatt-Nr.: 16.1 / 4</p> <p>Leistungsplan</p>
<p>S 95 / NK 4750 016 Stat. 0,022 bis NK 4750 007 Stat. 3,019</p>		<p>Bau-km 0+974 bis 1+301</p>
<p>PROJIS-NR.: 009606</p>		<p>Maßstab: 1:500</p>

S 95 - Ausbau südlich Kamenz

Abschnitt Gersdorf - Gelenau einschl. Radweg 3.BA

Bau-km 0+000 bis 2+595

<p>aufgestellt: Landesamt für Straßenbau und Verkehr Niederlassung Bautzen</p>	
<p>Bautzen, den 23.11.2021</p> <p style="text-align: right;">Andreas Biesold Niederlassungsleiter</p>	

89.0 x 29.7 cm

0503 LASIV S95 FE\4 16-1 04 0 LT A100.PLT. 29 10 21	
---	--

CARD 1