


Zeichenerklärung

- Elt-Freileitung
- Elt-Kabelleitung
- ÖB-Kabelleitung
- Fernmeldekabel
- Gasleitung
- Trinkwasserleitung
- Abwasserkanal
- Regenwasserkanal vorh./geplant
- Kabel DB AG
- Freileitung DB AG

Leitungsinformation zur Maßentnahme nicht geeignet

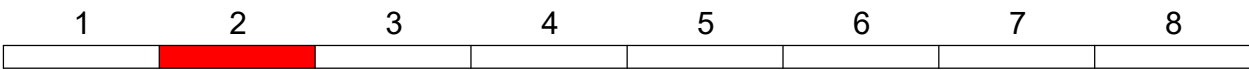

Entwurfsbearbeitung:  
**INC** Ingenieurbüro  
Noske & Co. GmbH  
Büro Dresden  
Werndauer Str. 1-3  
01069 Dresden  
Tel.: 0351/265427-00  
Fax.: 0351/265427-11

bearbeitet: 29.09.2021  
gezeichnet: 29.09.2021  
geprüft: 29.09.2021  
Projekt-Nr.: 0503/04

Dresden, den 29.09.2021 *A. Noske*

Straßenbaubehörde:  
**Landesamt für Straßenbau und Verkehr**  
Niederlassung Bautzen  
Käthe-Kollwitz-Straße 19  
02625 Bautzen  
Tel.: 03591 / 684 - 0  
Fax: 03591 / 684 - 1119  
E-Mail: Poststelle.nl-bautzen@lasuv.sachsen.de

Bearbeitet:  
Geprüft:  
Projekt-Nr.:

Nr. Art der Änderung Datum Zeichen

FESTSTELLUNGSENTWURF

LANDESAMT FÜR STRASSENBAU UND VERKEHR  
FREISTAAT SACHSEN  
Unterlage / Blatt-Nr.: 16.1 / 2  
Leitungsplan  
Bau-km 0+317 bis 0+644  
Maßstab: 1:500

S 95 - Ausbau südlich Kamenz  
Abschnitt Gersdorf - Gelenau einschl. Radweg 3.BA  
Bau-km 0+000 bis 2+595

aufgestellt:  
Landesamt für Straßenbau und Verkehr  
Niederlassung Bautzen  
Bautzen, den 23.11.2021  
Andreas Biesold  
Niederlassungsleiter