


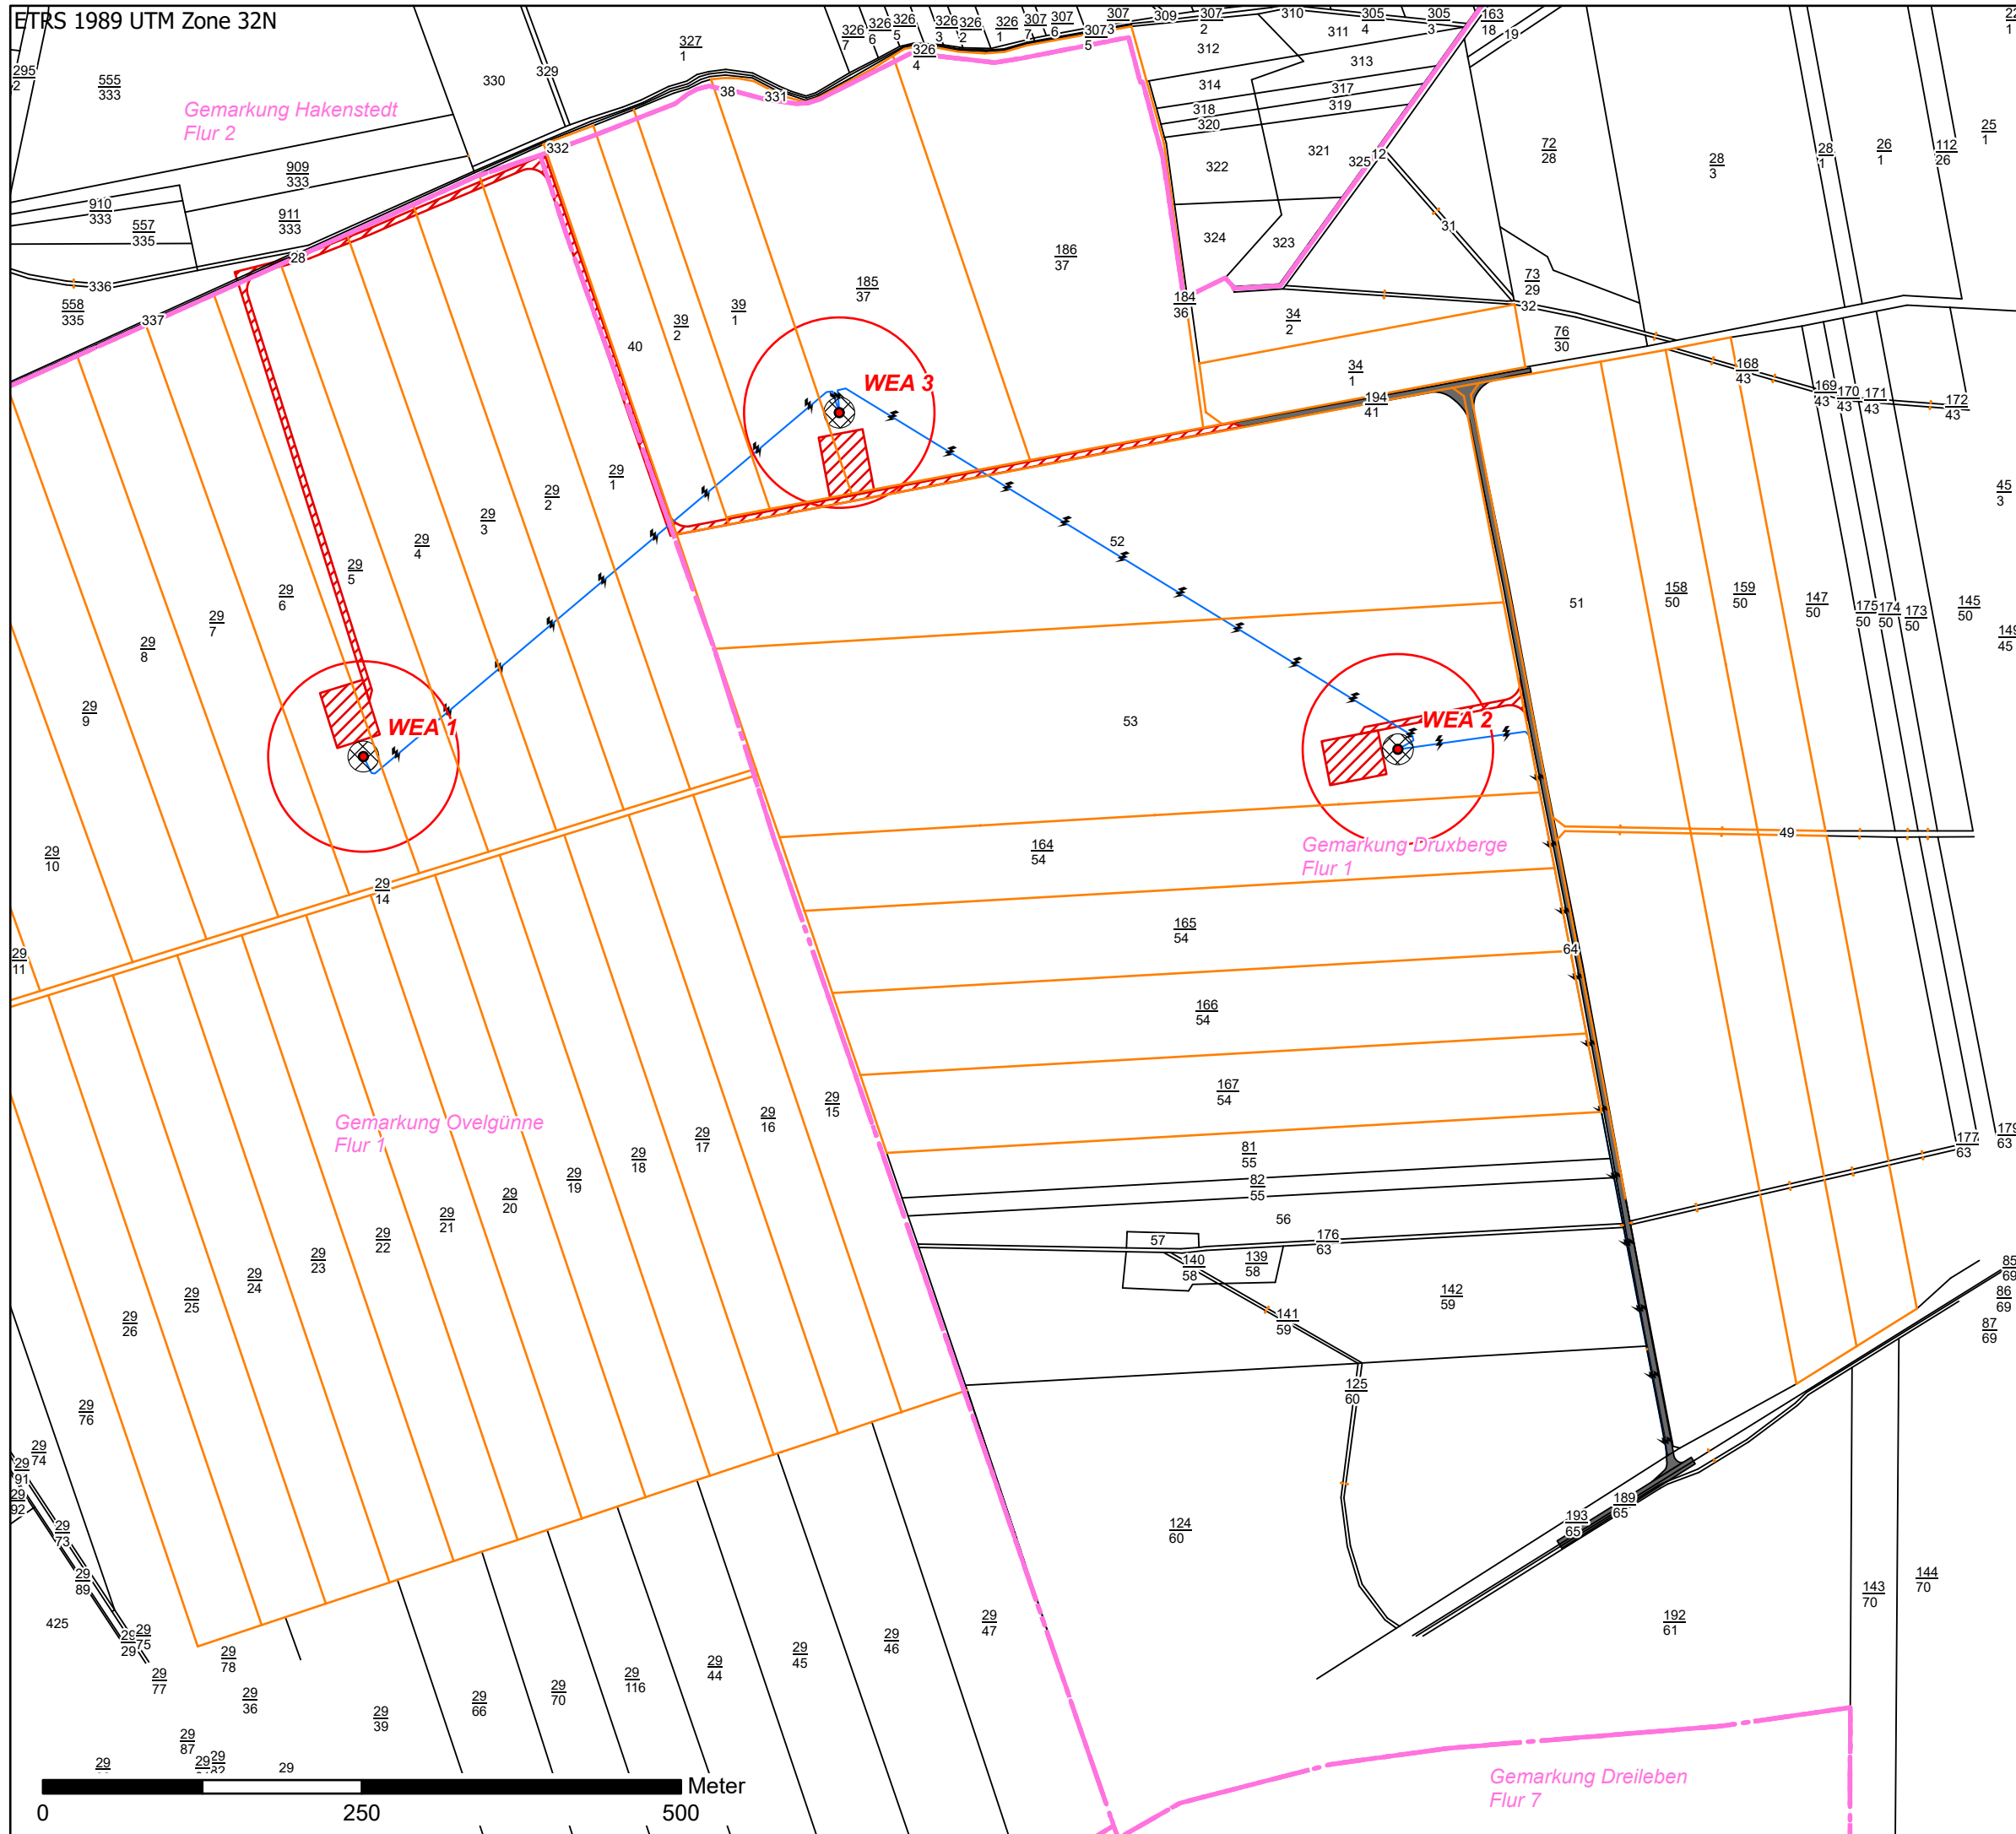

Legende

- Gemarkung
- Flur
- Kataster (ermittelt)
- Kataster (ALKIS)
- WEA Standort
- WEA Fundament
- WEA Rotorrecht
- interne Kabeltrasse
- dauerhafte Zuwegung
- vorhandene Zuwegung

© Lageplan Entwurfsvermessung zur Errichtung von 3 WEA
Dipl.-Ing. Dieter Specht
Wilhelm-Heine-Straße 20
39387 Oschersleben

GZ: 8222 2022
Datum: 11.03.2022

natur  **wind**

Schelfstraße 35 19055 Schwerin
Tel.: 0385 / 77 88 37 0 Fax.: 0385 / 77 88 37 29

Proj.-Bez. **Antrag nach BImSchG "Neubau von 3 WEA N149
5.X STE im Windpark Hakenstedt-Druxberge"**

Titel: interne Zuwegung und Kabeltrasse

Proj.-Nr. 67008 gezeichnet von: AS

Anl.-Nr. 15.1.9.3 kontrolliert von: AS

Datum: 14.02.2023 Maßstab: 1:5.000