
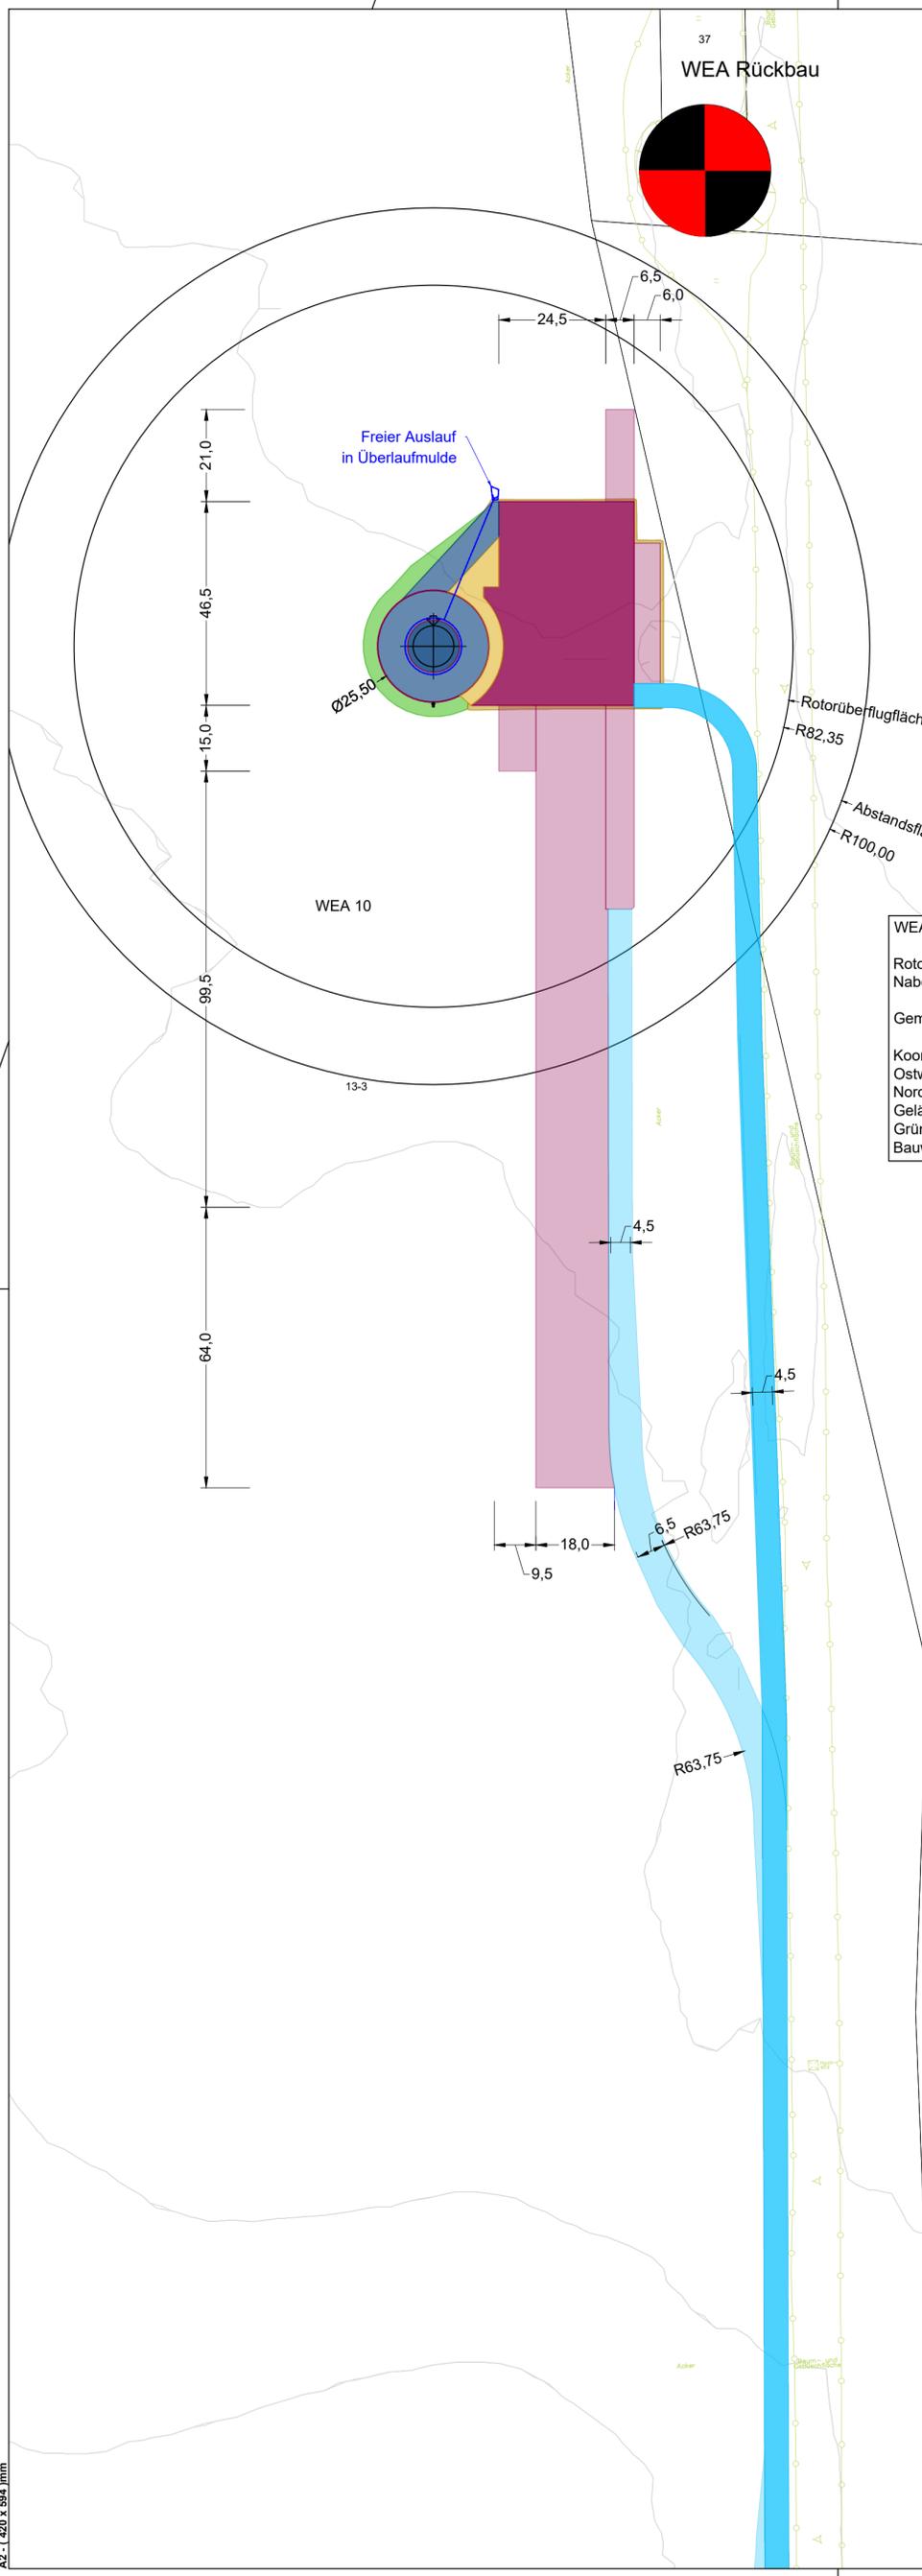


WEA Rückbau

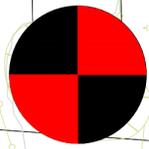

15
Flur 5

WEA 10 - Vestas V162-7.2 Hybridturm
 Rotordurchmesser: 162,00 m
 Nabhöhe: 169,00 m
 Gemarkung: Storkau
 Koordinaten UTM32 (ETRS 89):
 Ostwert: 32 702365
 Nordwert: 5836268
 Geländehöhe: 47,1 m NHN
 Gründungshöhe: 47,1 m NHN
 Bauwerkspitze: 297,1 m NHN

Bemerkung:
Vertraulichkeit der Daten!
 Die dargestellten Daten und Informationen dieser Zeichnung sind mit höchster Sorgfalt und Vertraulichkeit zu behandeln und dürfen Dritten ohne schriftliche Einverständniserklärung des Urhebers nicht zugänglich gemacht werden.

Plansatz Genehmigungsplanung Windpark beinhaltet:
 Übersicht: Projekt_GenPl_WP_ÜS
 Lagepläne: Projekt_GenPl_WP_LP_Bau
 Detailpläne: (optional jeweils pro WEA)
 • WEA Lage: Projekt_GenPl_WP_DP_WEAx_Bau/Betrieb
 • WEA Schnitte: Projekt_GenPl_WP_DP_Schnitt_WEAx
 • WEA Drainage: Projekt_GenPl_WP_DP_Drainage_WEAx

Legende:

Windenergieanlage Turm / Fundament	Zuwegung dauerhaft	Böschung Auftrag / Abtrag	Bestand Bauwerke
Erdandeckung Fundament	Zuwegung Ausbau vorhandene Wege	Bestandsweg Schotter	Bestand Böschung
Kranstellfläche dauerhafte Nutzung	Zuwegung Nutzung vorhandene Wege	Bestand Asphaltweg, Betonplatten	Bestand Zaun
Kranbetriebsfläche dauerhafte Nutzung befestigt bei Bedarf	Zuwegung Ausbau bei Bedarf	Entwässerung	Bestand Entwässerung
		Bestand Einzelbaum	Bestand Waldbewuchskante

Planbezeichnung:
Detailplan
 WEA 10

Planungsstand:
Genehmigungsplanung

Bauvorhaben:
 Windpark
 Arneburg Ost_R
 10000.2647

Projektphase:
 Betriebsphase

Stand von:
 02.05.2024

Maßstab:
 1:1000

Plannummer:
 1 von 1

Entwurfsverfasser / Planung:
Jeannine Quellmalz
 Dipl.-Ing. (FH)
 Architektin
 AK Sachsen: 6097

JUWI GmbH - NL Brandis
 Am Alten Flugplatz 1
 04821 Brandis
 Telefon: 034292 6329-23
 www.juwi.de

Bauherr:
JUWI GmbH
 Energie-Allee 1
 55286 Wörrstadt
 Telefon: 06732 9657-0
 Fax: 06732 9657-7001
 www.juwi.de

Vertreten durch die Geschäftsführung oder andere vertretungsberechtigte Personen