


**BAUVORHABEN :** ERRICHTUNG VON 7 WINDENERGIEANLAGEN  
 TYP VESTAS V162 - 6,2 MW - NH 169,00 m  
 GEMARKUNG BIERE - FLUR 19 - FLURSTÜCK 45, 49, 113  
 GEMARKUNG BIERE - FLUR 18 - FLURSTÜCK 2, 7, 10

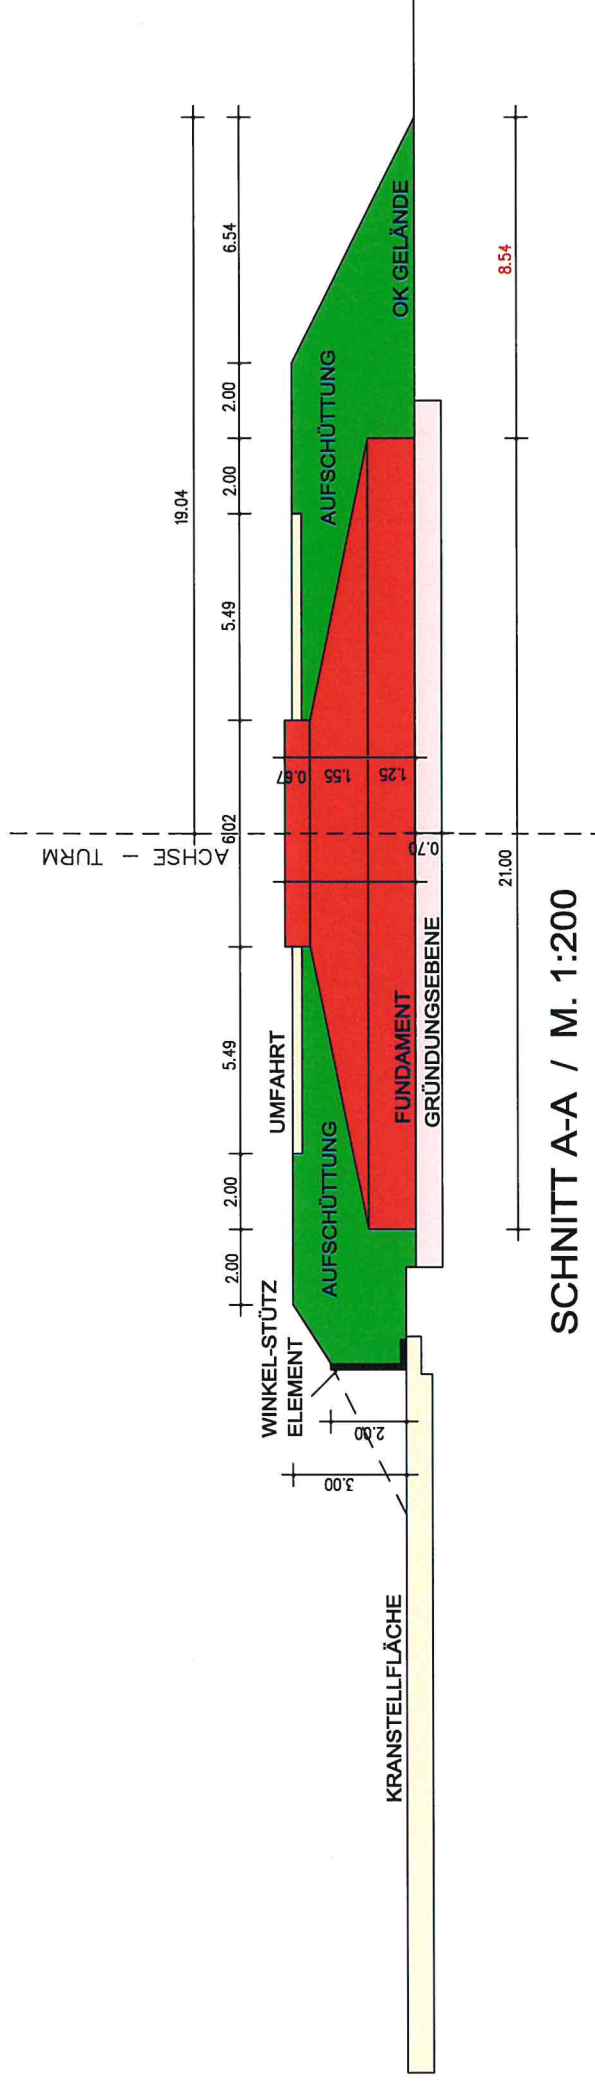

**SCHNITT A-A / M. 1:200**

**BAUHERR :** WINDPARK BIERE GmbH & Co.KG  
 STAU 91  
 26122 OLDENBURG

**PLANVERFASSER :** ARCH BAU BORNE GmbH i.L.  
 AUGUST-BEBEL-STRASSE 43  
 39435 BÖRDEAUE OT UNSEBURG



BÖRDEAUE, 26.08.2022