Schnitt Achse A–A'

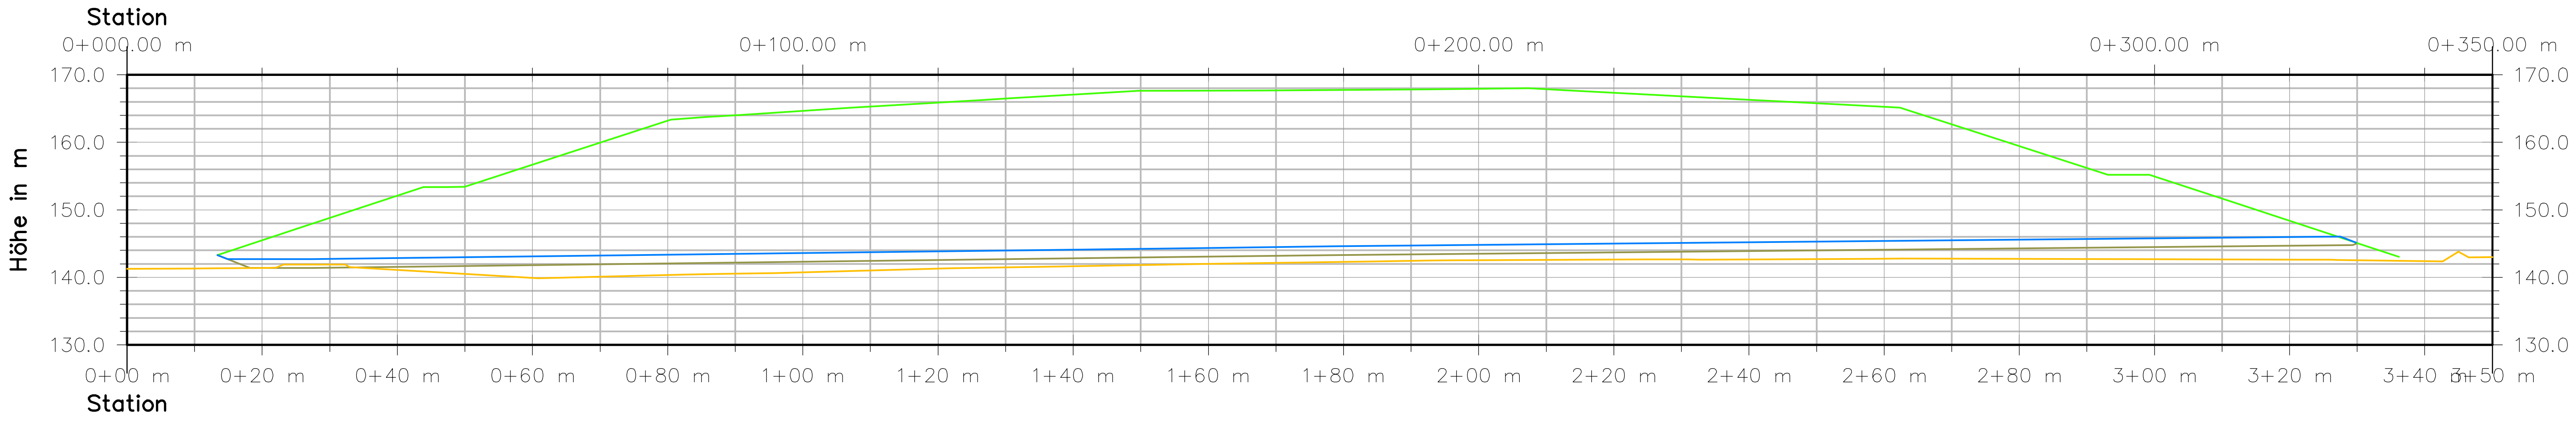

OK Oberflächenabdeckung Geländehöhe NN		145.50	148.82	152.12	153.40	156.67	159.94	163.21	164.05	164.62	165.18
OK mineralische Entwässerung Geländehöhe NN		142.69	142.72	142.85	142.97	143.10	143.23	143.35	143.48	143.60	143.73
OK Planum Geländehöhe NN		141.39	141.42	141.55	141.67	141.80	141.93	142.05	142.18	142.30	142.43
OK Istzustand Geländehöhe NN	142.00	142.00	142.00	142.00	141.73	138.37	132.00	132.00	132.00	132.00	132.00
Stationierung	0+10.00	0+20.00	0+30.00	0+40.00	0+50.00	0+60.00	0+70.00	0+80.00	0+90.00	1+00.00	1+10.00

OK Oberflächenabdeckung Geländehöhe NN	165.74	166.30	166.87	167.63	167.64	167.66	167.68	167.70	167.71	167.89	167.41	166.94
OK mineralische Entwässerung Geländehöhe NN	143.85	143.98	144.11	144.23	144.36	144.48	144.61	144.70	144.80	144.90	145.00	145.10
OK Planum Geländehöhe NN	142.55	142.68	142.81	142.93	143.06	143.18	143.31	143.40	143.50	143.60	143.70	143.80
OK Istzustand Geländehöhe NN	132.00	132.00	132.00	132.00	132.00	132.00	132.00	132.00	132.00	132.00	135.23	139.12
Stationierung	1+20.00	1+30.00	1+40.00	1+50.00	1+60.00	1+70.00	1+80.00	1+90.00	2+00.00	2+10.00	2+20.00	2+30.00

OK Oberflächenabdeckung Geländehöhe NN	166.46	165.98	165.31	162.66	159.43	156.19	154.95	151.68	148.38	145.08		
OK mineralische Entwässerung Geländehöhe NN	145.20	145.30	145.39	145.49	145.59	145.69	145.79	145.89	145.99			
OK Planum Geländehöhe NN	143.90	144.00	144.09	144.19	144.29	144.39	144.49	144.59	144.69	145.05		
OK Istzustand Geländehöhe NN	139.71	141.00	141.00	141.00	141.00	141.00	141.00	141.00	141.42	143.00	143.00	
Stationierung	2+40.00	2+50.00	2+60.00	2+70.00	2+80.00	2+90.00	3+00.00	3+10.00	3+20.00	3+30.00	3+40.00	

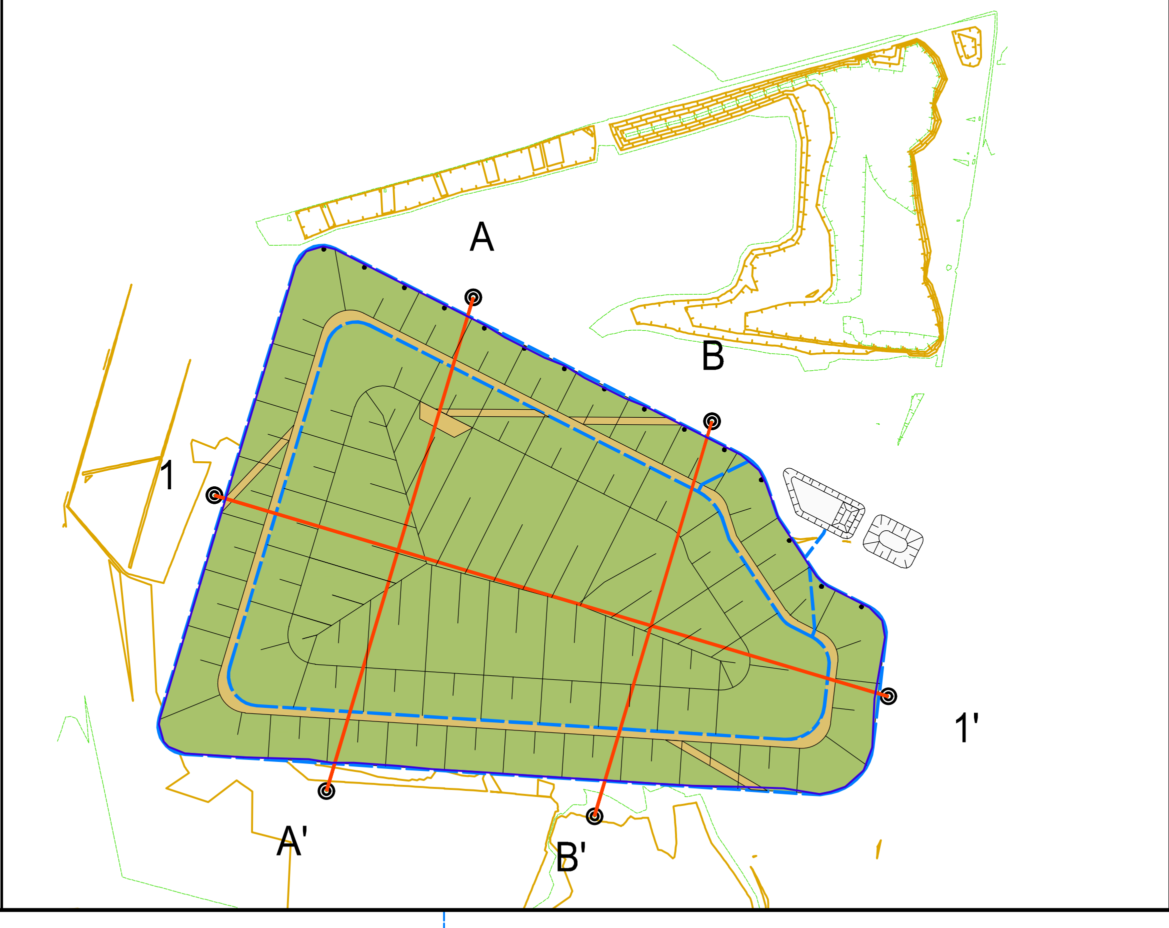

Zeichenerklärung:

- Oberflächenabdeckung
- min. Entwässerung
- Planum
- Urgelände

1.:	Änderung: Geländemodelle, Längschnitte	10/2018, N. Schulze
Nr.:	Änderung: Art, Umfang, Ursache	Datum, Name

Auftraggeber:
REG Reinstedter Entsorgungsgesellschaft mbH

Reinstedter Entsorgungsgesellschaft mbH
Froser Straße 7
06463 Falkenstei/ Harz OT Reinstedt
Tel.: 03947-777-400
Fax: 03947-777-409

Projekt: Deponie DK 0 "Froser Berg" Reinstedt

Projekt–Nr.: 090.001.01.

Benennung: Geländeschnitt A–A'

Maßstab: 1:1.000

UmweltProjekt
Ingenieurgesellschaft mbH

Hauptsitz
Breite Straße 30
D-39576 Stendal

Datum:	Gezeichnet:	Bearbeitet:	Geprüft:	Datei (AutoCAD Civil 3D 2014):	Zeichng.–Nr.:	Anlage:
10/2020	N.Schulze	N.Schulze	N.Gose	plan_ schnitte_2020-10.dwg	04–17	D17