



Darstellung
Versickerungsbecken M 1:250

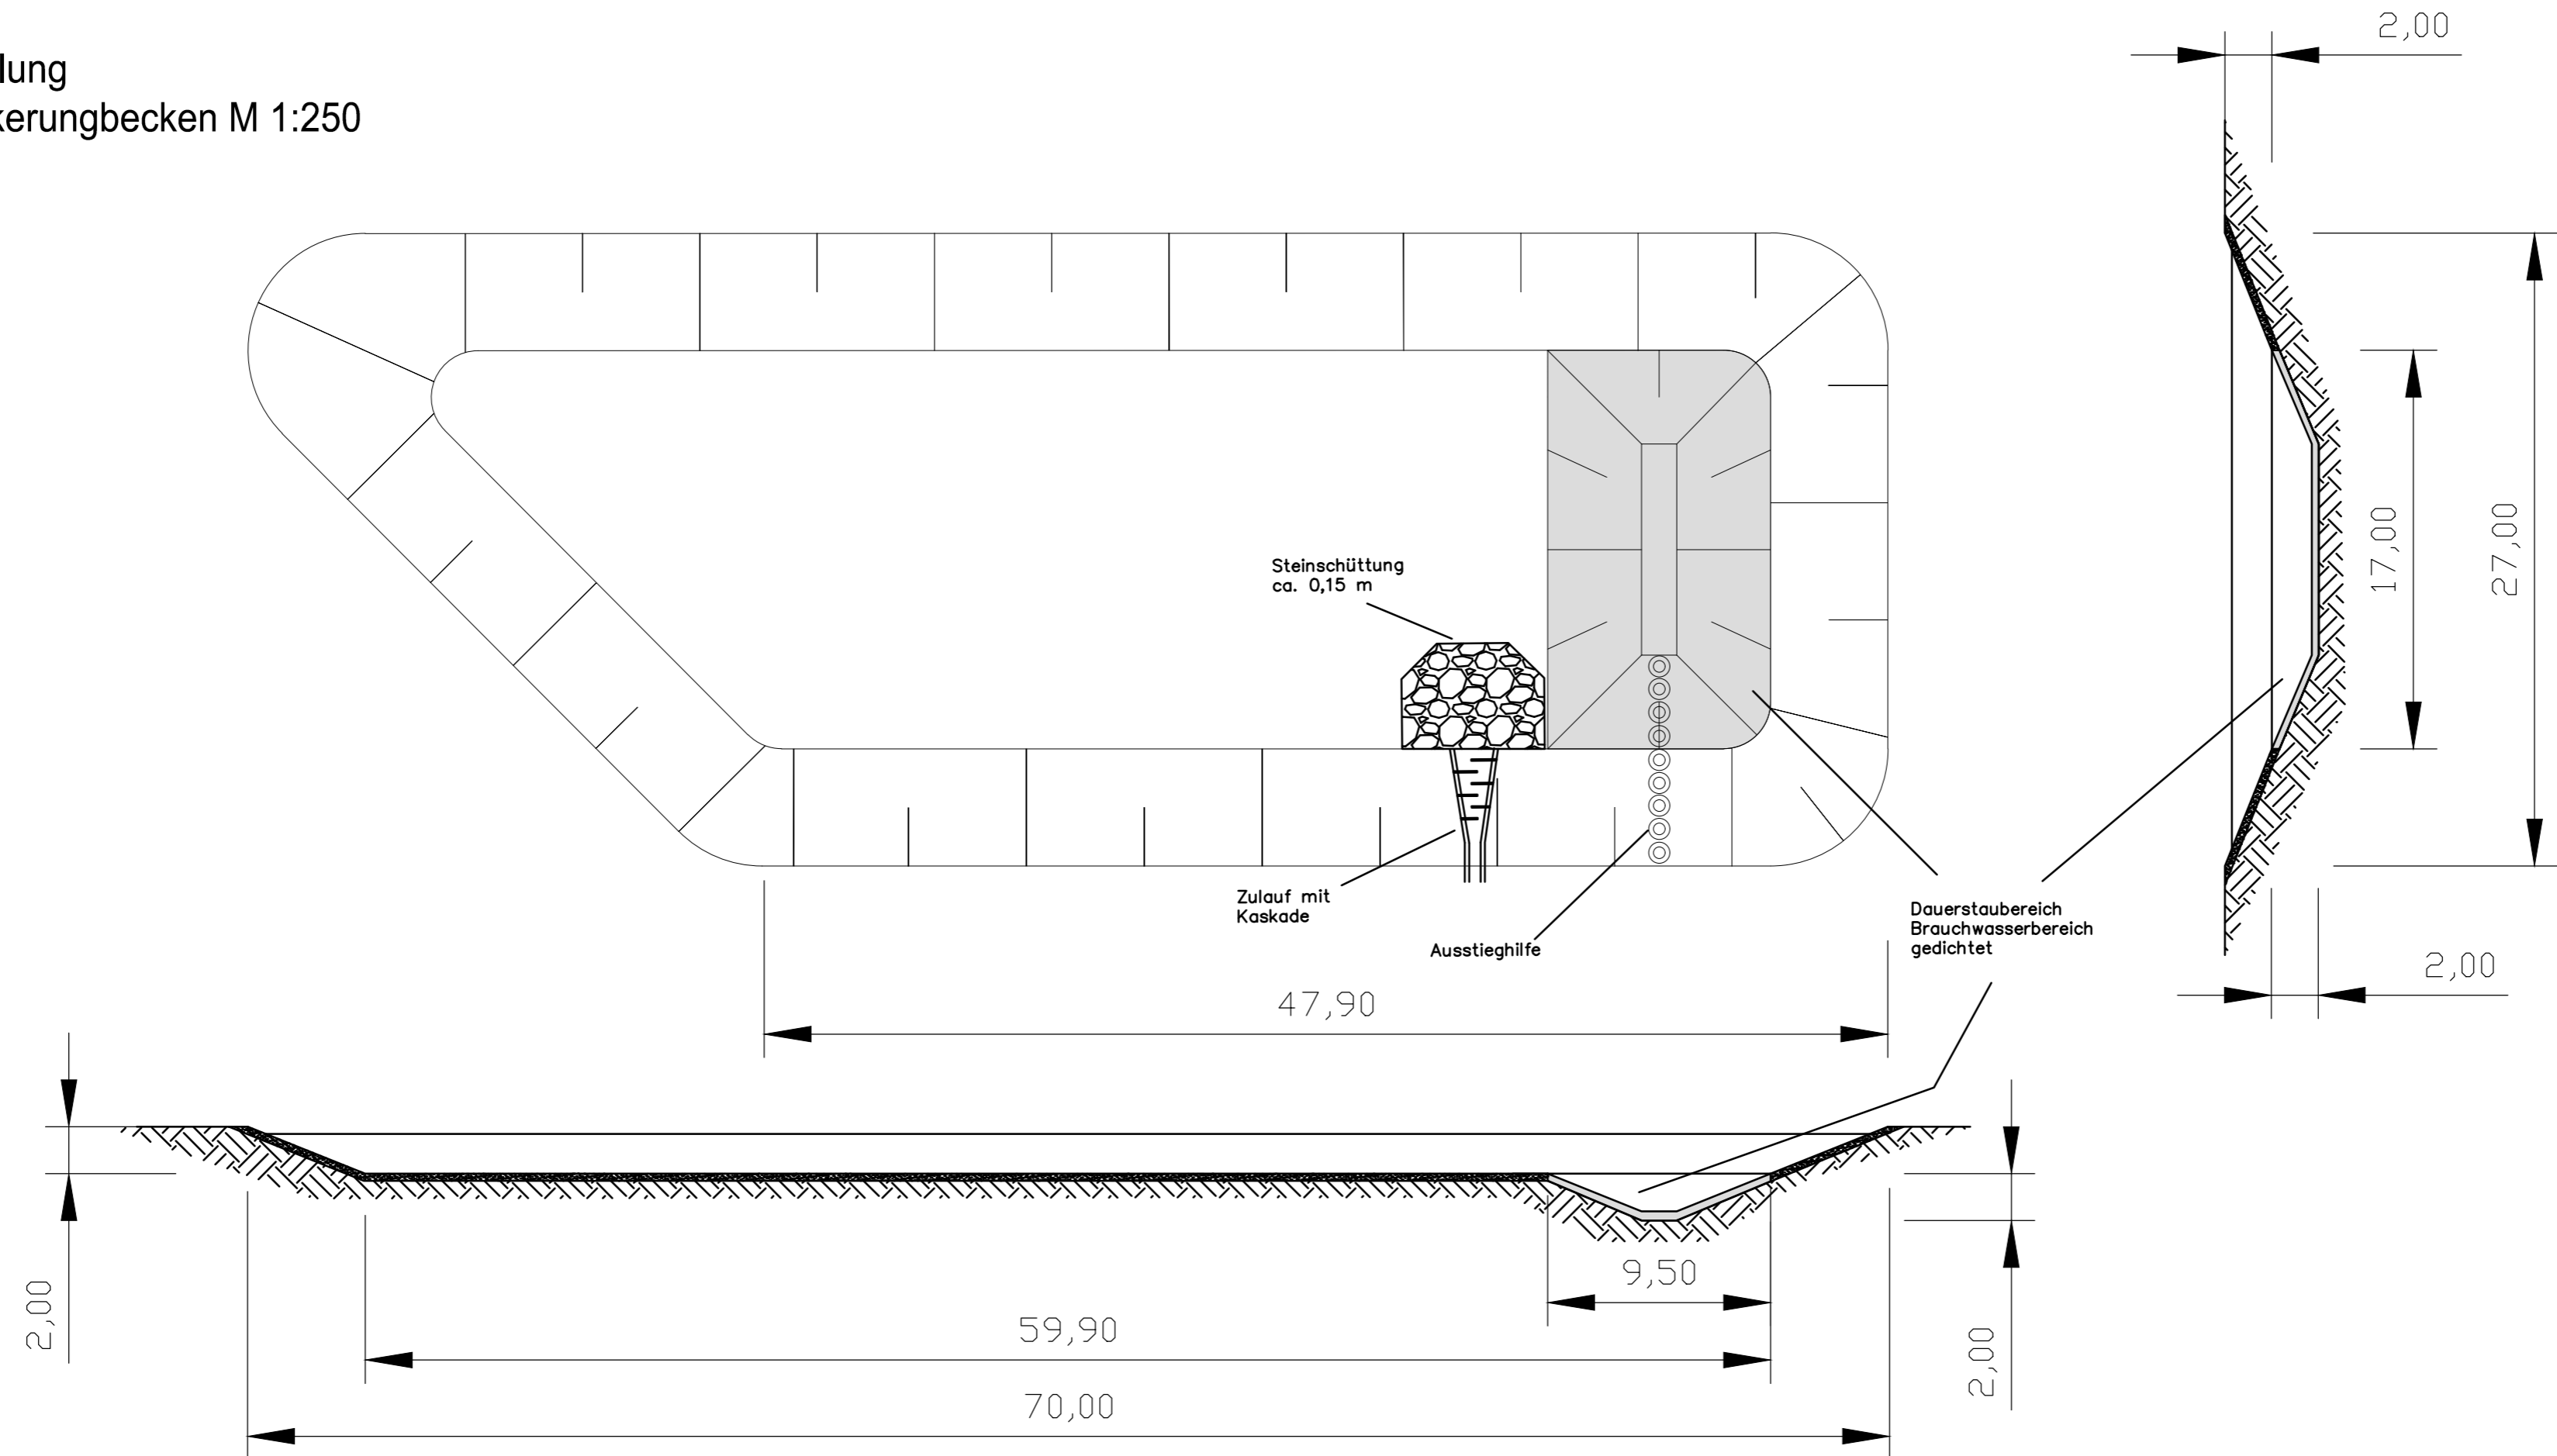

Detail
Aufbau M 1:50

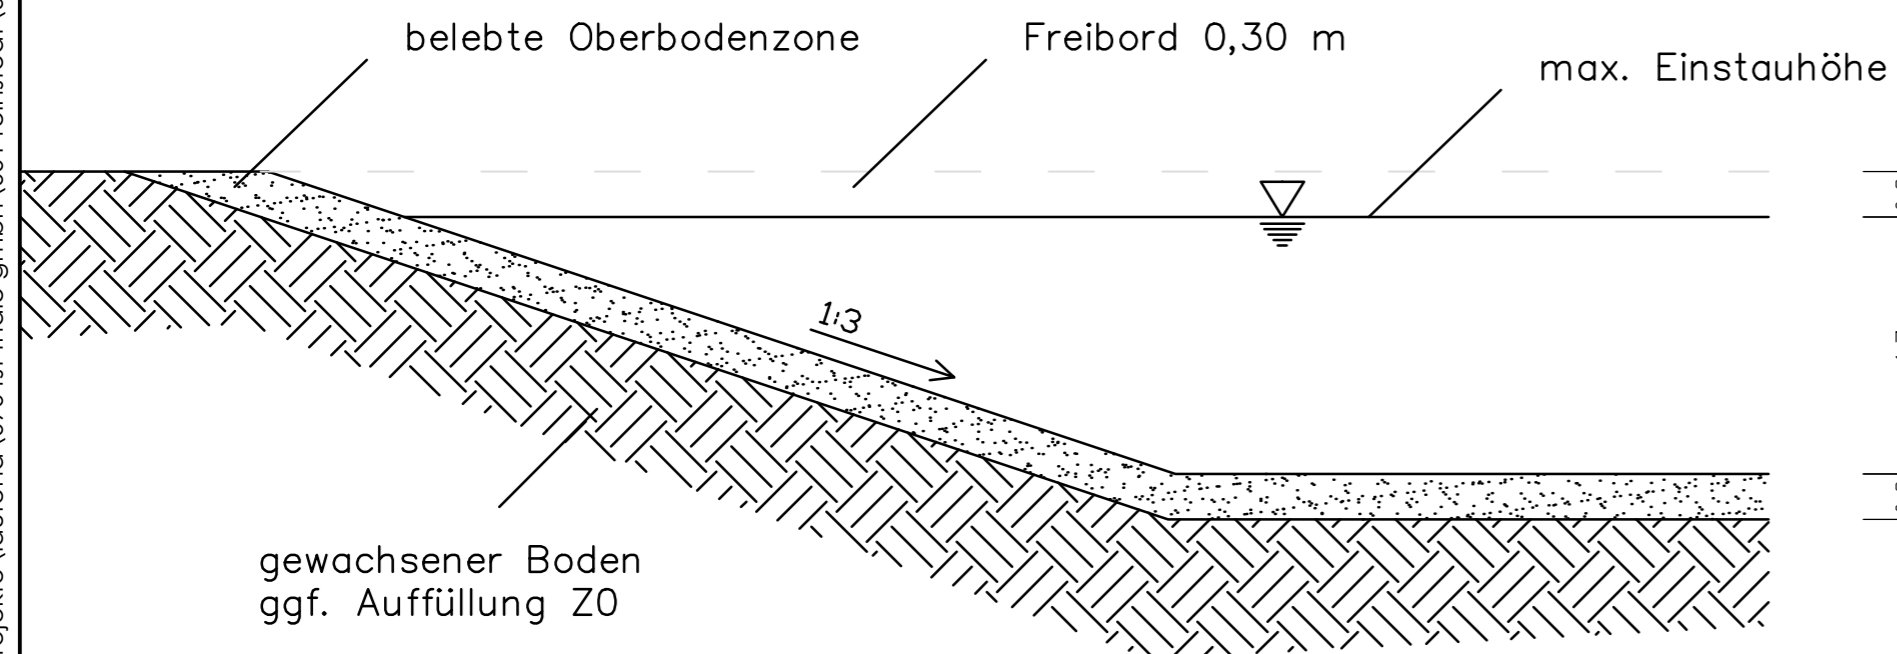

01.:	Änderung: gedichten Dauerstaubereich zur Brauchwassernutzung eingefügt, Koubatur angepasst	09/2020, N.Schulze				
Nr.:	Änderung: Art, Umfang, Ursache	Datum, Name				
Auftraggeber:  Reinstedter Entsorgungsgesellschaft mbH Froser Straße 7 06463 Falkenstein/ Harz OT Reinstedt Tel.: 03947-777-400 Fax: 03947-777-409						
Projekt: Deponie DK 0 "Froser Berg" Reinstedt		Projekt-Nr.: 090.001.01				
Benennung: Detail Versickerungsbecken		Maßstab: 1:250, 1:50				
Planverfasser:  UPI UmweltProjekt Ingenieurgesellschaft mbH Hauptsitz Breite Straße 30 D-39576 Stendal						
Datum:	Gezeichnet:	Bearbeitet:	Geprüft:	Datei (AUTOCAD DWG 3D 2014):	Zeichng.-Nr.:	Anlage:
10/2020	N.Schulze	N.Schulze	N.Gose	detail_versickerungsbecken_2020-10-27.dwg	04-22	D22