

n:\upi\projekte\laufend\090 rst\thale.gmbh\001 reinstedt\01 reinstedt\cad\dwg\hoai 4\stand 2020\plan_liegenschaftsdaten.dwg



Die Liegenschaftskarte ist die maßstäblich verkleinerte und verebnete Darstellung der Liegenschaften. Die Genauigkeit, mit der die Liegenschaften (Flurstücke und Gebäude) dargestellt sind, richtet sich u.a. nach der erreichbaren Zeichengenauigkeit (0,2 mm) und ist maßstabsabhängig (im Maßstab 1:1000 entspricht dies 20 cm in der Natur). Darüber hinaus hängt sie von dem jeweils zugrundeliegenden Erfassungsverfahren (z.B. Vermessungsverfahren) ab, das zeitlich lange zurückliegen kann.

Die Aktualität der Gebäudedarstellung richtet sich nach einem vom jeweiligen Eigentümer oder von der jeweiligen Eigentümerin zu veranlassenden Antragsverfahren. Im Zweifelsfall wird deshalb ein örtlicher Vergleich empfohlen.

Haftungsvermerk

Die Angaben der Liegenschaftskarte und des Liegenschaftsbuches werden grundsätzlich nur antragsbezogen fortgeführt; verwaltungsinterne Überprüfungen finden in der Regel nicht statt. Die Eigentums- und die Grundbuchangaben sowie die Angaben zur Klassifizierung werden von den dafür zuständigen Behörden dem Landesamt für Vermessung und Geoinformation Sachsen-Anhalt mitgeteilt. Für die Erhebung, Qualität, Bedeutung und Aktualität dieser Angaben übernimmt das Landesamt für Vermessung und Geoinformation Sachsen-Anhalt keine Gewähr.

Eine Verantwortung des Landesamtes für Vermessung und Geoinformation Sachsen-Anhalt für die Richtigkeit und Vollständigkeit der übrigen Angaben des Auszuges kann nur im Rahmen der üblichen Sorgfaltspflicht übernommen werden. Benutzer/-innen sind verpflichtet, eventuelle Schäden mit allen ihren möglichen und zumutbaren Mitteln zu verhindern. Das Landesamt für Vermessung und Geoinformation Sachsen-Anhalt haftet grundsätzlich nicht für Personen-, Sach- und Vermögensschäden und dazugehörige Folgeschäden, die dem Benutzer oder der Benutzerin durch oder infolge Übernahme, Weiterverarbeitung oder Nutzung der Angaben entstehen. Die Haftung für Ansprüche Dritter ist ausgeschlossen.

Der Auszug aus dem Geobasisinformationssystem dient lediglich Informationszwecken. Der Auszug ist nach dem Gesetz über Urheberrecht und verwandte Schutzrechte (UrhG) geschützt. Nutzungen im Sinne des UrhG (z.B. Vervielfältigung und Verbreitung) sind nur mit Zustimmung des Landesamtes für Vermessung und Geoinformation Sachsen-Anhalt zulässig. Darüber hinaus sind die Bestimmungen des Bundesdatenschutzgesetzes (BDSG) und des Gesetzes zum Schutz personenbezogener Daten der Bürger (DSG-LSA) zu beachten.

Bei zusätzlichem Bedarf an Erläuterungen zu den Angaben des Auszuges wird empfohlen, Auskunft beim Landesamt für Vermessung und Geoinformation einzuholen.


Darstellung auf der Grundlage von Geobasisinformationender VuKV Sachsen-Anhalt

Mit Erlaubnis des Landesamtes für Vermessung und Geoinformation Sachsen-Anhalt vom 10.01.2017 Daten- und Verarbeitungsbedingungen

Erlaubnis-Nr.: B21/2-6026544-2016

Erlaubnis zur Vervielfältigung und Verbreitung Aktenzeichen B22-6000571/17 alle Kartenblätter im Rasterdatenformat

- Legende:**
- planfestzustellende Fläche
 - Verkehr
 - Landwirtschaft
 - Vegetation
 - Industrie und Gewerbe
 - Gebäude

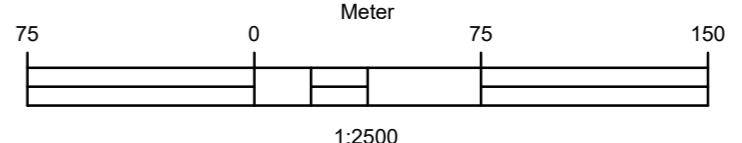

1.:	Änderung: planfestzustellende Fläche	06/2020, N. Schulze
1.:	Änderung: planfestzustellende Fläche	10/2018, N. Schulze
Nr.:	Änderung: Art, Umfang, Ursache	Datum, Name

Auftraggeber:

REG
Reinstedter
Entsorgungsgesellschaft mbH

Reinstedter Entsorgungsgesellschaft mbH
Froser Straße 7
06463 Falkenstein/ Harz OT Reinstedt
Tel.: 03947-777-400
Fax: 03947-777-409

Projekt:	Deponie DK 0 "Froser Berg" Reinstedt	Projekt-Nr.:	090.001.01.
-----------------	--------------------------------------	---------------------	-------------

Benennung:	Katasterplan Auszug aus der Flurkarte, Flächennutzung	Maßstab:	1:2.500
-------------------	---	-----------------	---------

Planverfasser:

UPI UmweltProjekt
Ingenieurgesellschaft mbH

Hauptsitz
Breite Straße 30
D-39576 Stendal

Datum:	10/2020	Gezeichnet:	N.Schulze	Bearbeitet:	N.Schulze	Geprüft:	N.Gose	Datei (AUTOCAD DWG 3D 2016):	plan_liegenschaftsdaten.dwg	Zeichng.-Nr.:	04-03	Anlage:	D3
---------------	---------	--------------------	-----------	--------------------	-----------	-----------------	--------	-------------------------------------	-----------------------------	----------------------	-------	----------------	----