

694500



695000

695500

5679000

5678500

5678000

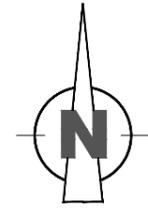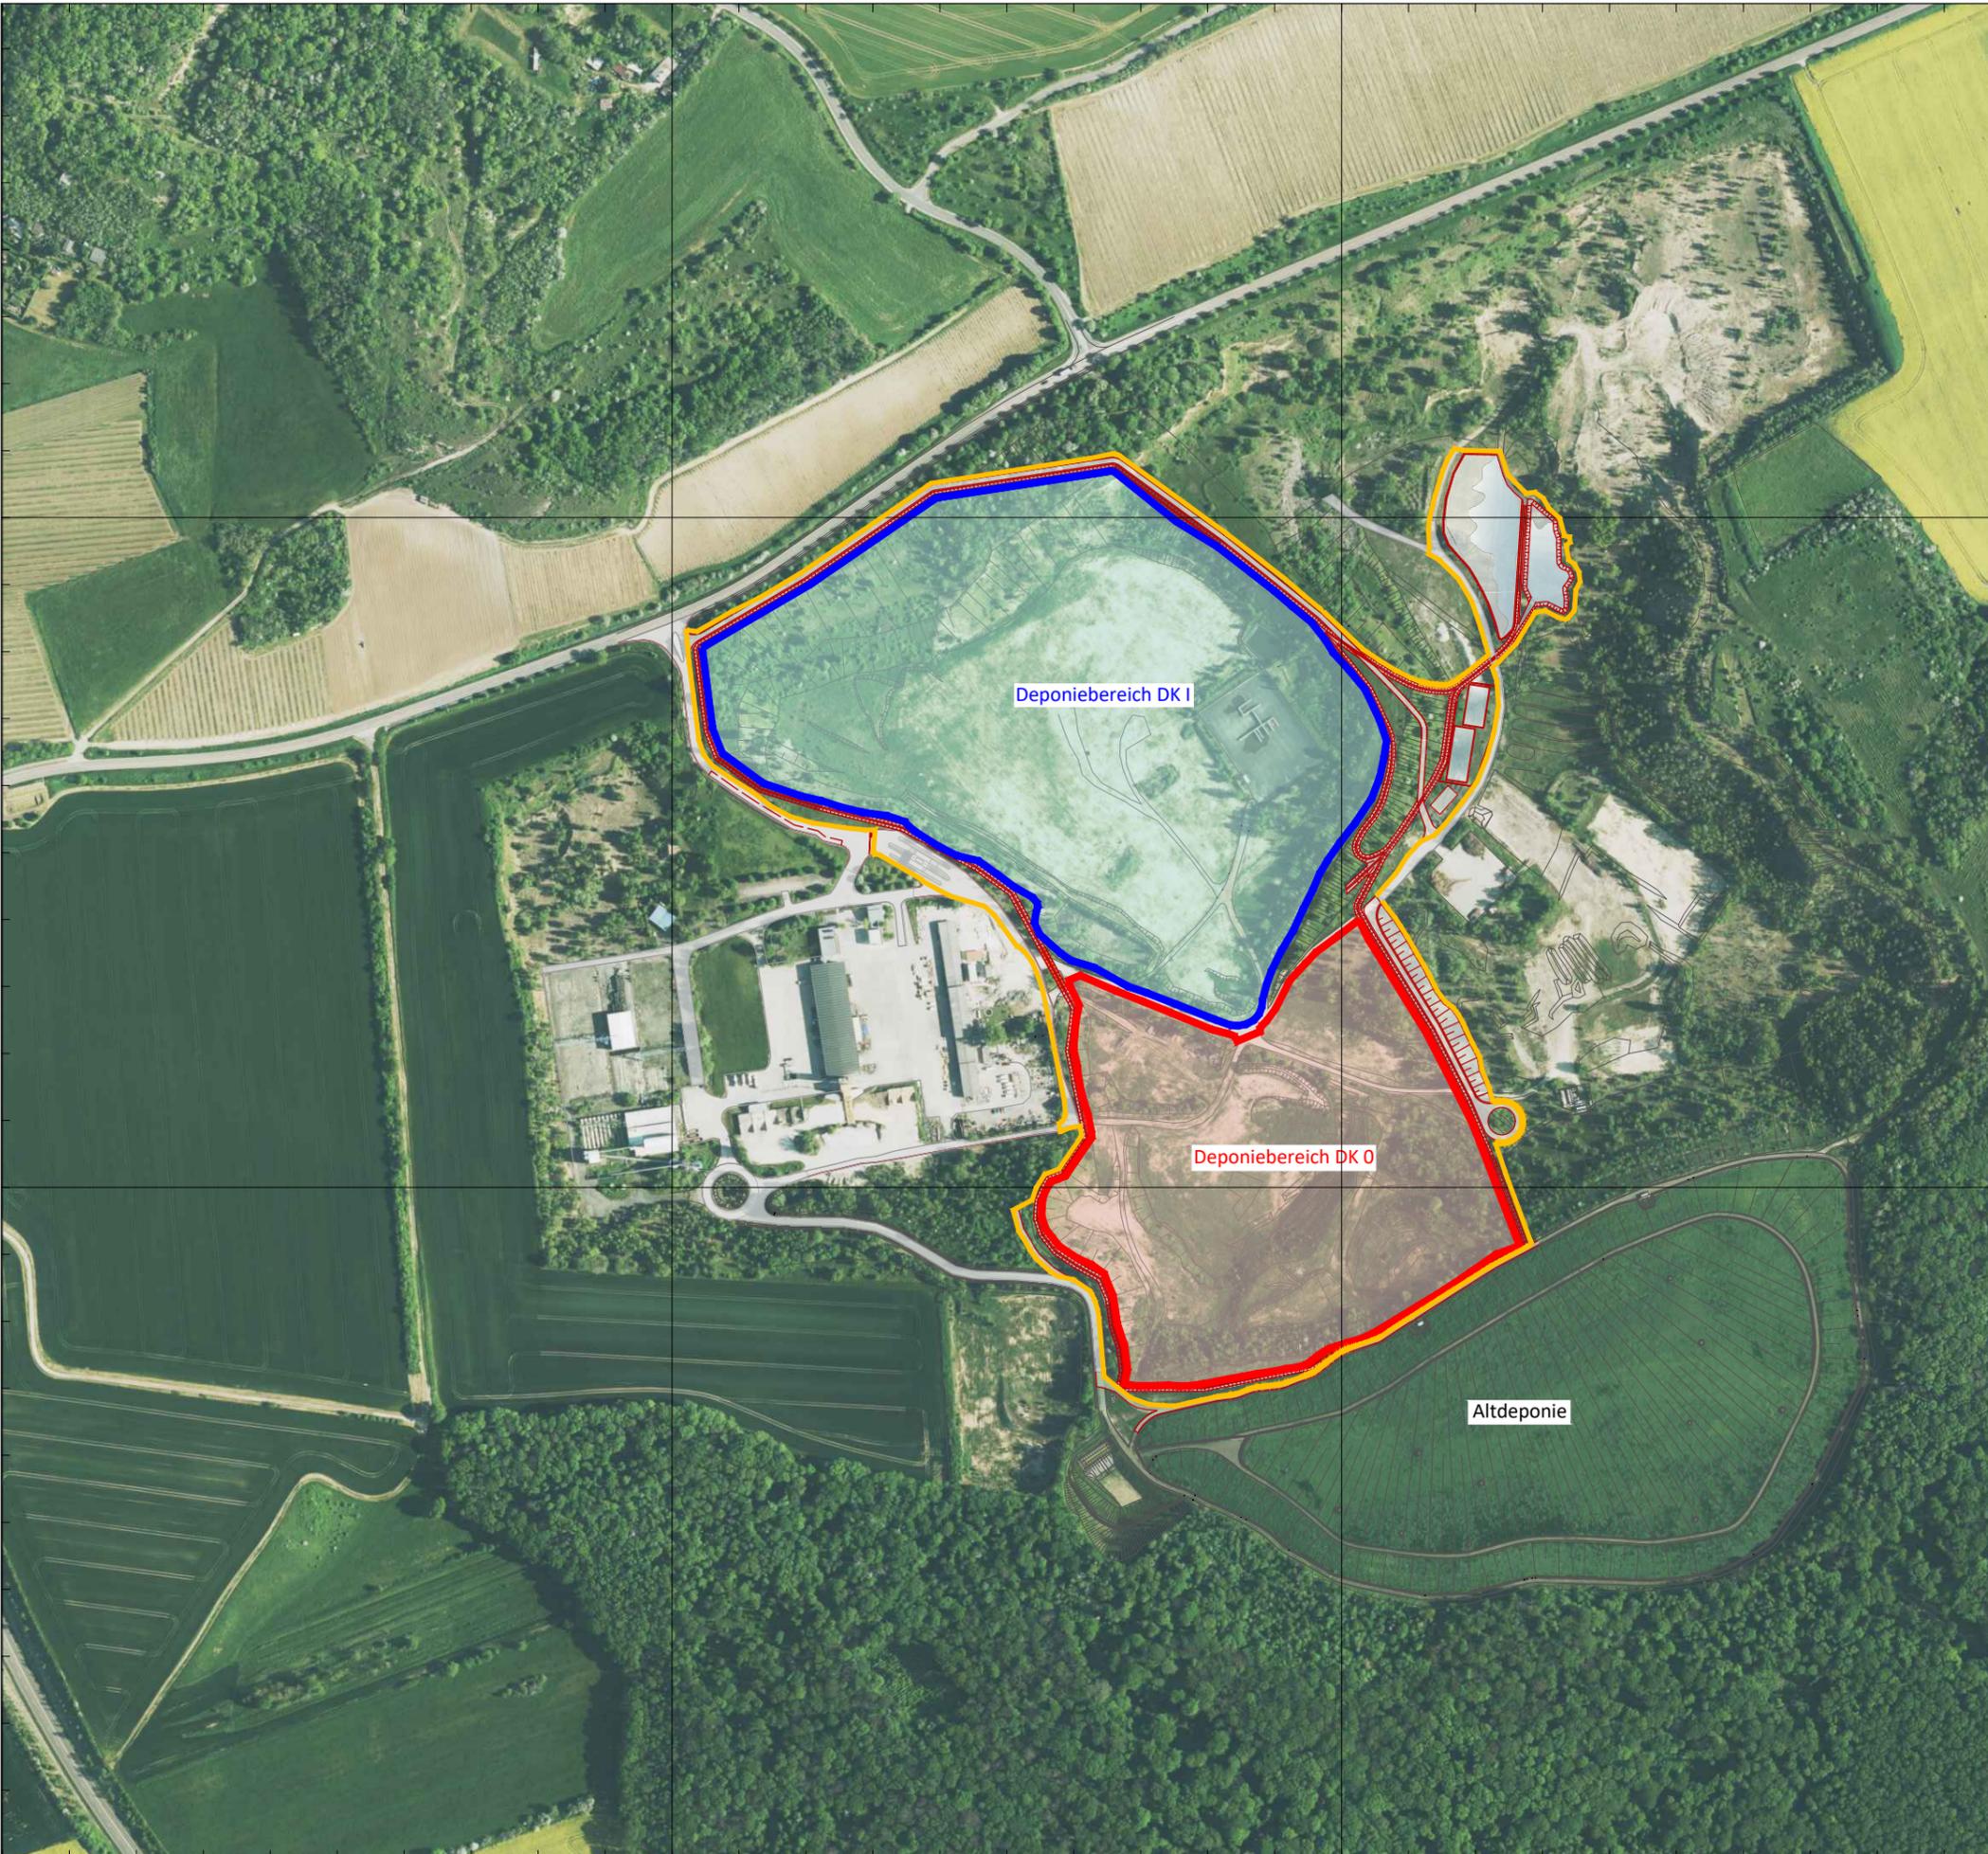

**LEGENDE:**

-  in Anspruch genommene Flächen
-  Deponiebereich DK I (OK Planum)
-  Deponiebereich DK 0 (OK Planum)
-  Deponiebereich mit Infrastruktur

Quelle: © GeoBasis-DE / LVerGeo LSA (2021)  
Es gelten die Nutzungsbedingungen des LVerGeo LSA



LAGESTATUS: ETRS 89 UTM32  
HÖHENSTATUS: HS 160 (NHN)

**BEMERKUNGEN:**  
„Darstellung auf der Grundlage von Geobasisdaten  
© GeoBasis-DE / LVerGeo LSA, C22-8016375-2019  
Es gelten die Nutzungsbedingungen des LVerGeo LSA“

**Auftraggeber** BLR Burgenland-Recycling GmbH  
Weimarer Str. 29, 06618 Naumburg

**Projekt** Antrag auf Planfeststellung zur Errichtung  
und zum Betrieb einer Mineralstoffdeponie  
der Deponieklasse 0 und I nach DepV am  
Standort Freyburg-Zeuchfeld

**Darstellung** Übersichtsplan digitales Orthophoto  
DOP 20 (2021)



Maßstab:	1 : 5.000	Anlage <b>1.2</b>
Projektnummer:	3572	
Zeichner:	Reinsdorf	
Bearbeiter:	Demus	
Datum	28.06.2024	

694500

695000

695500