


Nord-Süd Schnitt Dammbereich - Bundesstraße  
Flurstücksgrenze BLR

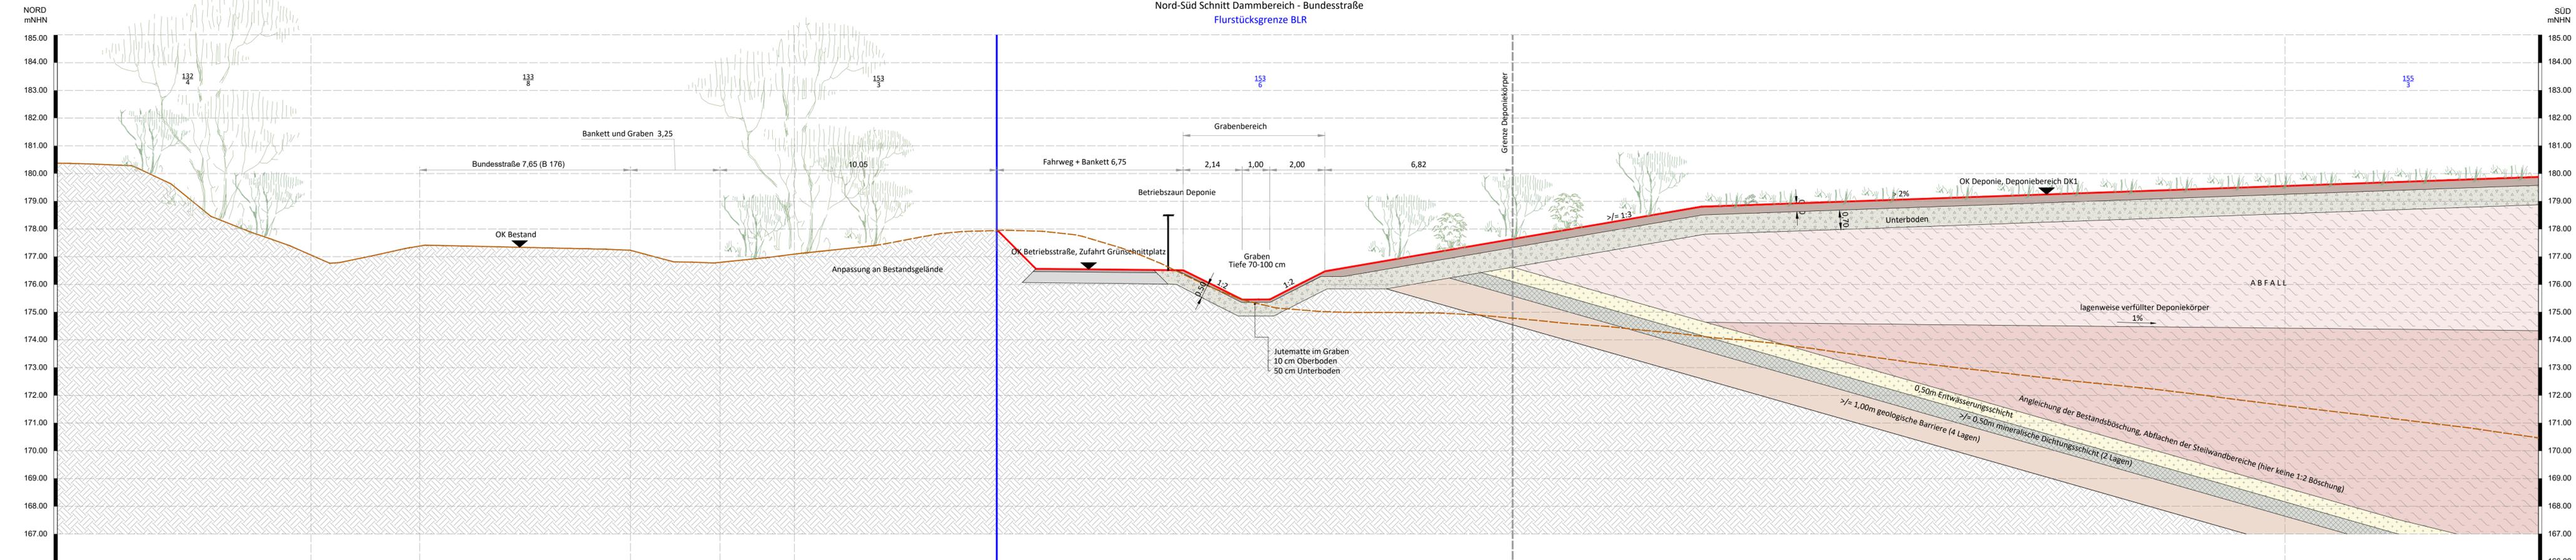

Geländehöhe	180.38	177.07	177.38	177.23	176.80	177.09	177.88	174.73	171.63
Deponie							177.06	177.64	179.55
Stationierung	0+000.00	0+009.21	0+013.16	0+020.81	0+024.06	0+026.76	0+034.11	0+052.84	0+080.88

Auftraggeber	BLR Burgenland-Recycling GmbH Weimarer Str. 29, 06618 Naumburg		
Projekt	Antrag auf Planfeststellung zur Errichtung und zum Betrieb einer Mineralstoffdeponie der Deponiekategorie 0 und I nach DepV am Standort Freyburg-Zeuchfeld		
Darstellung	Schematischer Schnitt Bundesstraße Deponiebereich DK1 - (Nord-Süd Schnitt)		
 G.U.T. GESELLSCHAFT FÜR UMWELTANALYSE- UND BERATUNG IN DEN BEREICHEN UMWELTANALYSE UND BERATUNG	Maßstab:	1 : 100	Anlage
	Projektnummer:	3572	8.6
	Zeichner:	Reinsdorf	
	Bearbeiter:	Demus	
Datum	28.06.2024		