


SCHNITT / ABSTANDSFLÄCHENNACHWEIS

M. 1:200

ERRICHTUNG WEA – VESTAS V162–6.0 MW MIT NH 169,00 m FUNDAMENTERHOHUNG
ROTORDURCHMESSER: 162.00 m, GESAMTHÖHE: 250,00 m

ANTRAGSTELLER:

mdp GmbH & Co. WEA BORNE–Ost KG, Stau 91, 26122 Oldenburg

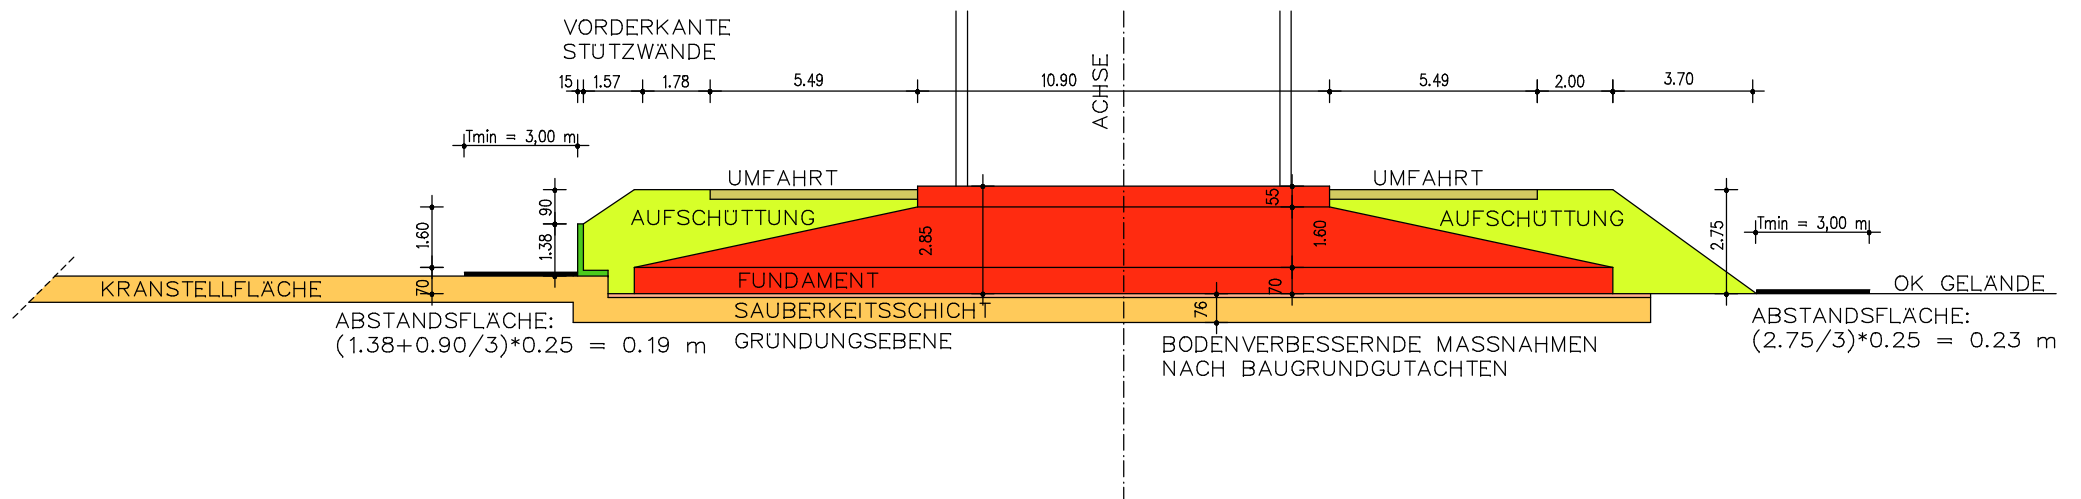

DER PLANVERFASSER:

DIPL.-ING. CHRISTIAN BOOS
ARCH BAU BORNE GmbH
39435 BORDEAUE–OT UNSEBURG
AUGUST–BEBEL–STRASSE 43

BORDEAUE–OT UNSEBURG, DEN 27.08.2021