



VERTIKALSCHNITT

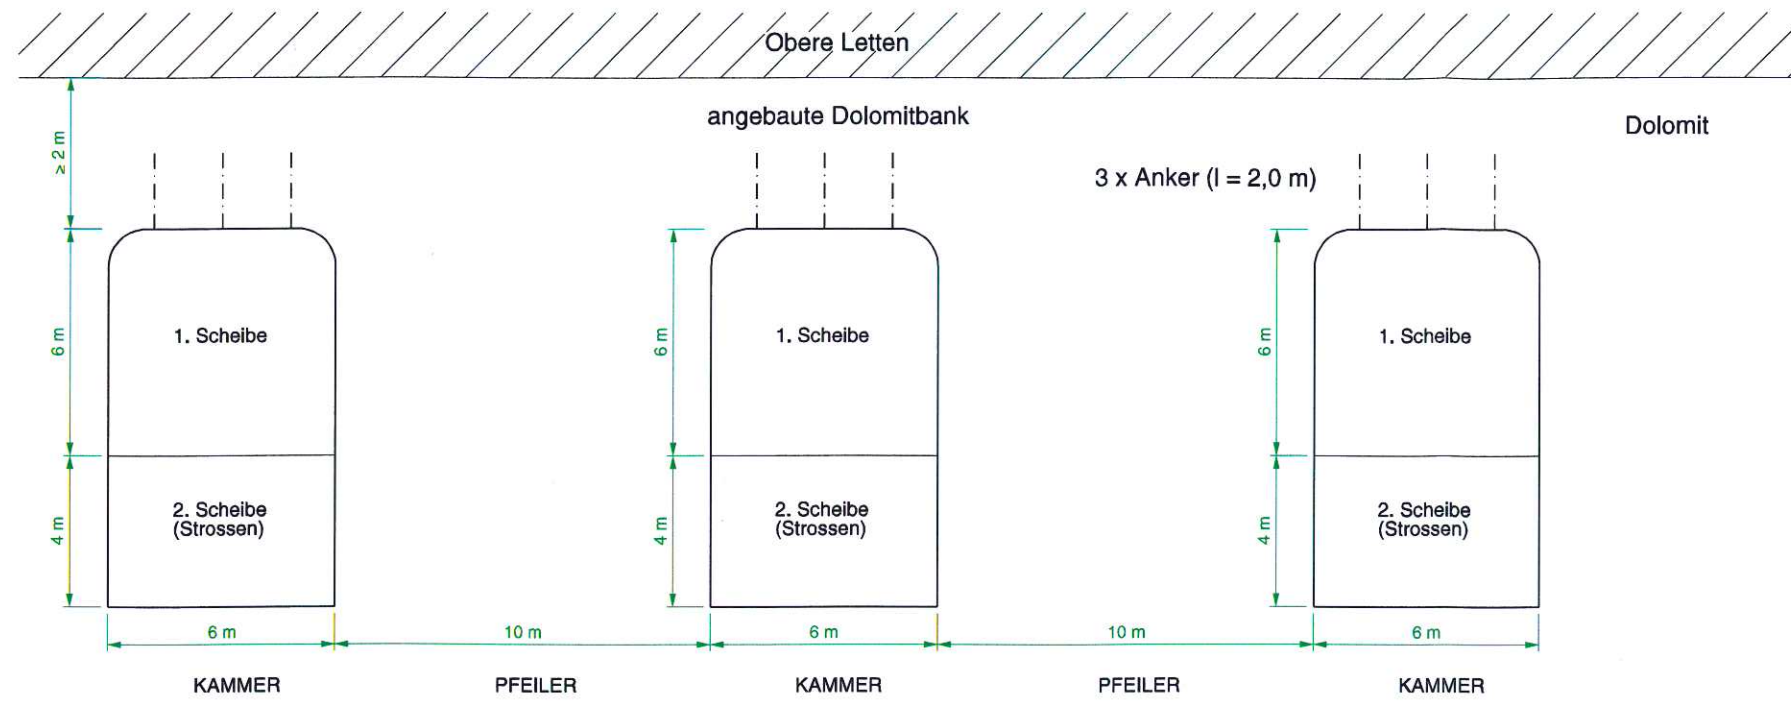

Auffahrung der Vorrichtungsstrecke Abbaublock des Stollens im Niveau der 1. Scheibe

DRAUFSICHT

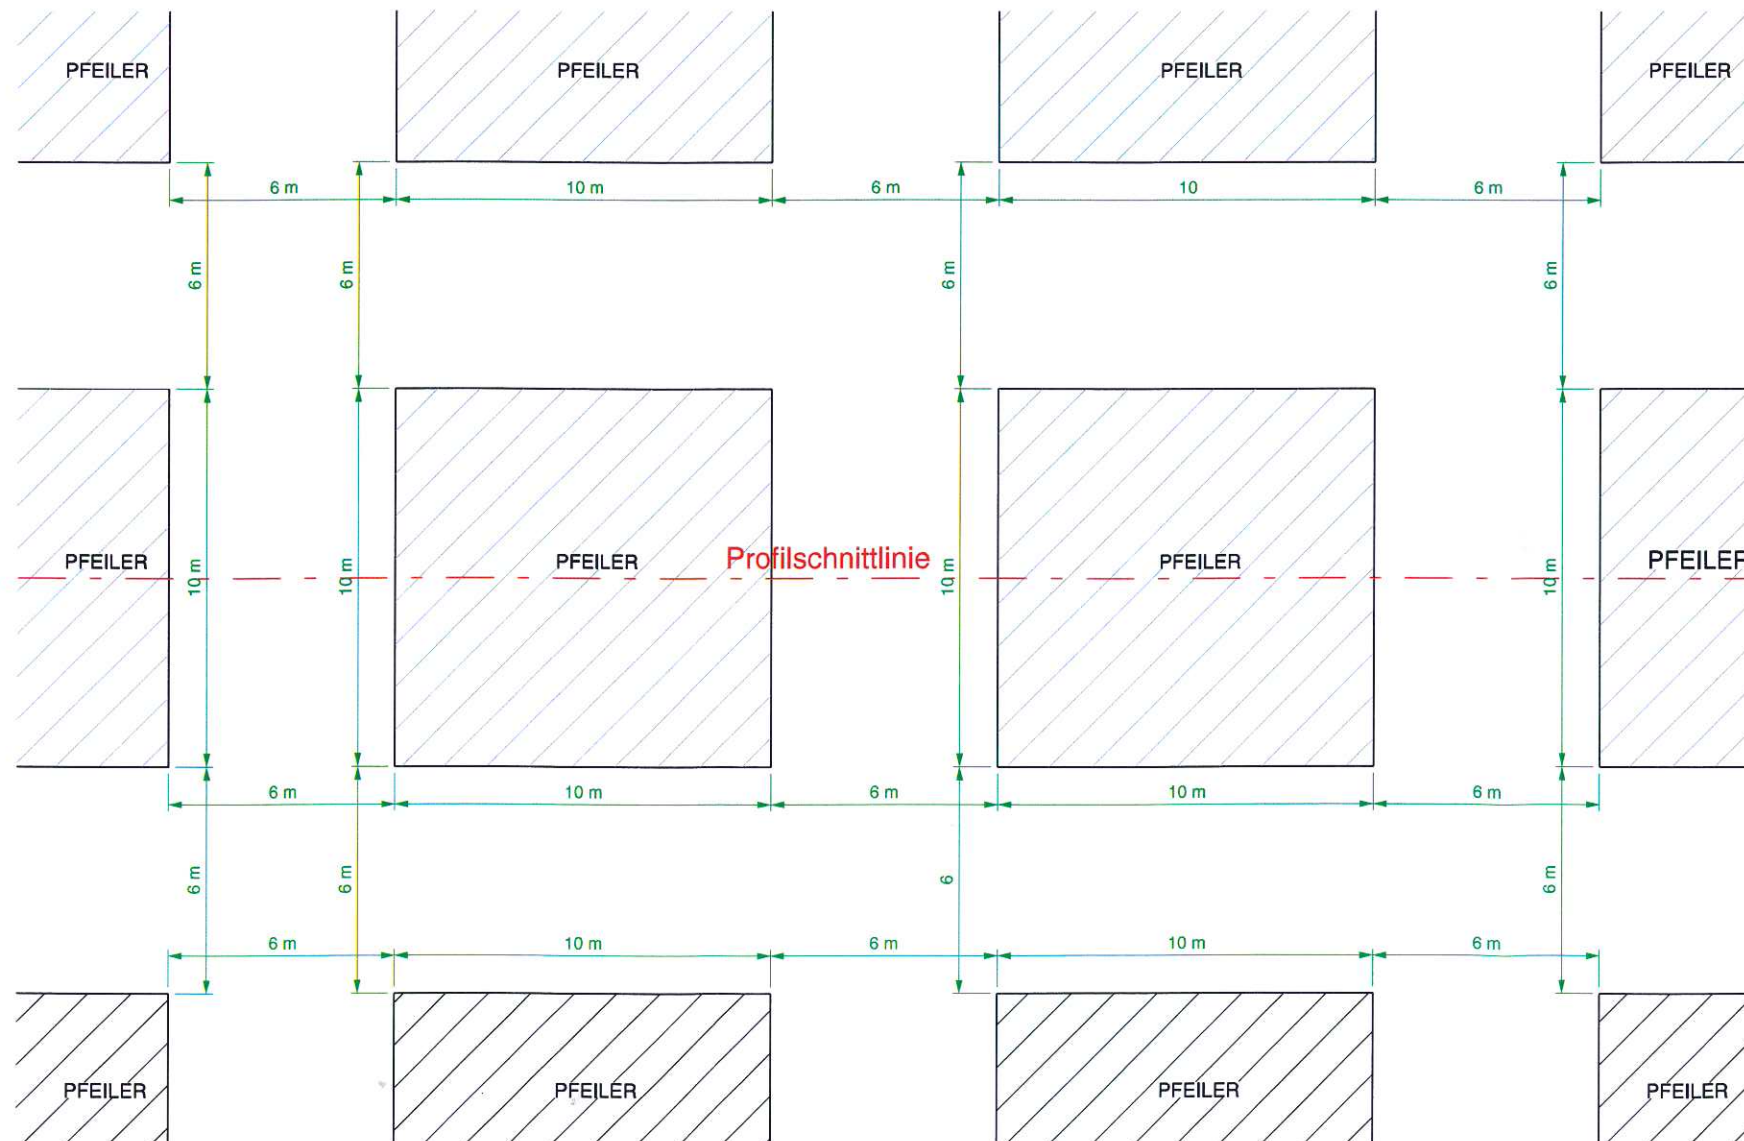

Wünschendorfer Dolomitwerk



DMT-Leipzig
Zweigniederlassung der
DMT GmbH & Co. KG
Geschwister-Scholl-Str. 21, D-04205 Leipzig
Tel.: 0341 3331-400 Fax: 0341 3331-420

Obligatorischer Rahmenbetriebsplan 2017 bis 2067
Dolomitalagerstätte Caaschwitz/ Seifartsdorf

Abbauschema
Kammer - Pfeiler - System
mit Regelausbau

	Datum	Name
Bearbeitet	07/2017	Kowarik
Gezeichnet	07/2017	bwiedemuth
Bezugssystem Lage	-	
Bezugssystem Höhe	-	
Zeichnung	2017-343_09.dgn	
Plot Ausgabe	31.07.2017	
Maßstab	1 : 200	
Projekt-Nr.	11800-2017-343	
Anlage	9	