



Längsprofil Gewässersohle Ist-Zustand A'-A mit Durchlässen

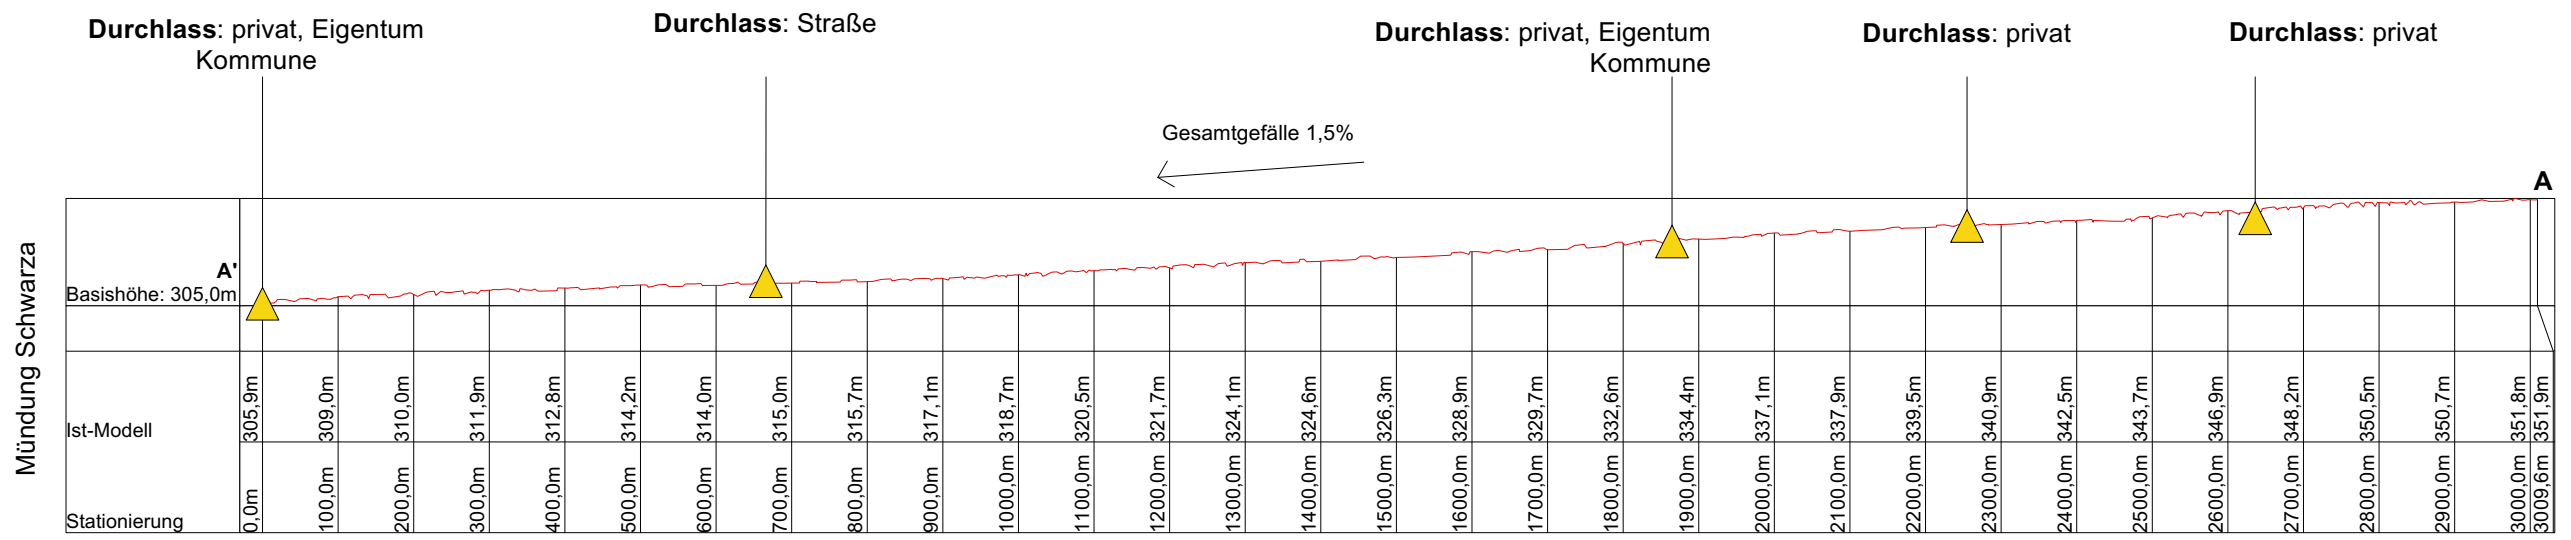

M 1:10.000 Überhöhung*: 3
 *Faktor, um den die Höhe der Schnittlinie im Geländeschnitt multipliziert wird

Verortung Schnittlinie Längsprofil A'-A (—) und Durchlässe (▲)

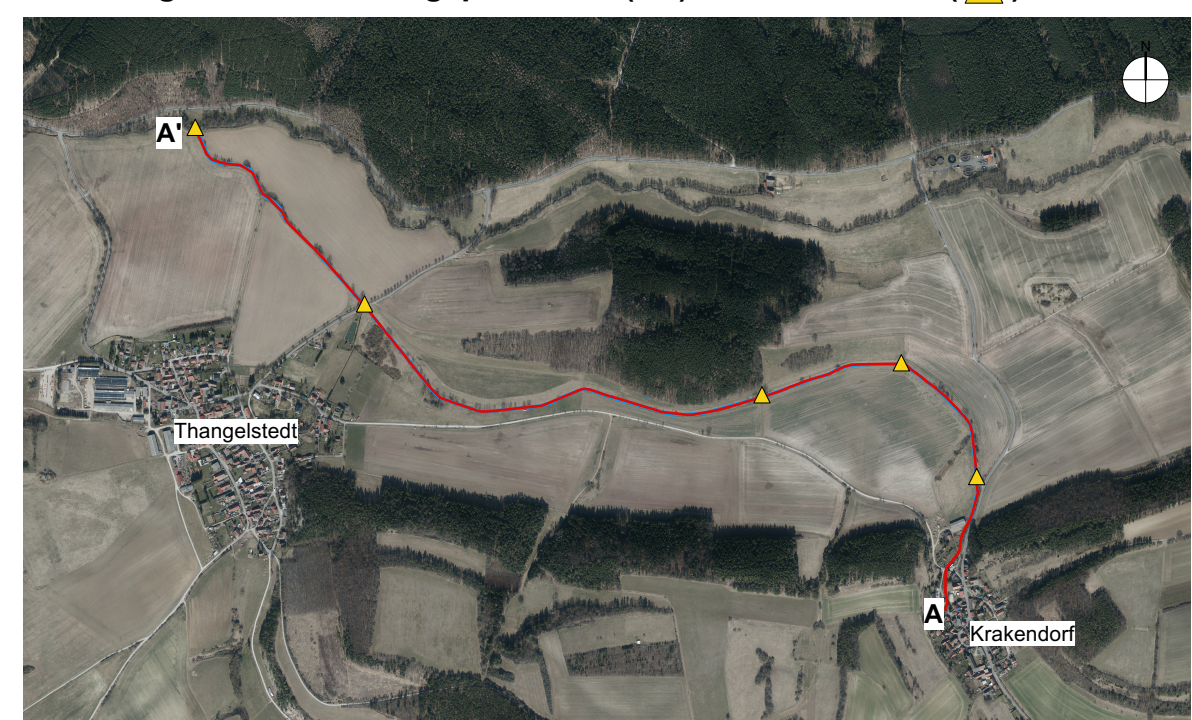

M 1:20.000

Genehmigungsplanung		Plan 1	
A01: Längsprofil Gewässersohle Ist-Zustand		M siehe Abb.	von 6
Projekt	Auftraggeber	Auftragnehmer	
Strukturverbessernde Maßnahme am Krakendorfer Bach			
Quellen	Gewässerunterhaltungsverband Gera/Apfelstädt/Obere Ilm		Flussbüro Erfurt
Höhen Querprofil: Vermessung durch Tractebel Hydroprojekt GmbH 11/2023 Höhenbezug: DHHN 92	Feldstraße 23 99334 Amt Wachsenburg/ OT Ichtershausen		Fischersand 23 99084 Erfurt
Luftbild: DOP20 © GDI Th TLBG (2024)	gezeichnet von	geprüft von	Format
	Sue Singpiel (Flussbüro Erfurt)	Stephan Gunkel (Flussbüro Erfurt)	DIN A3
			Datum
			13.06.2024