



Querprofil 1 Q-Q' Ist-Zustand

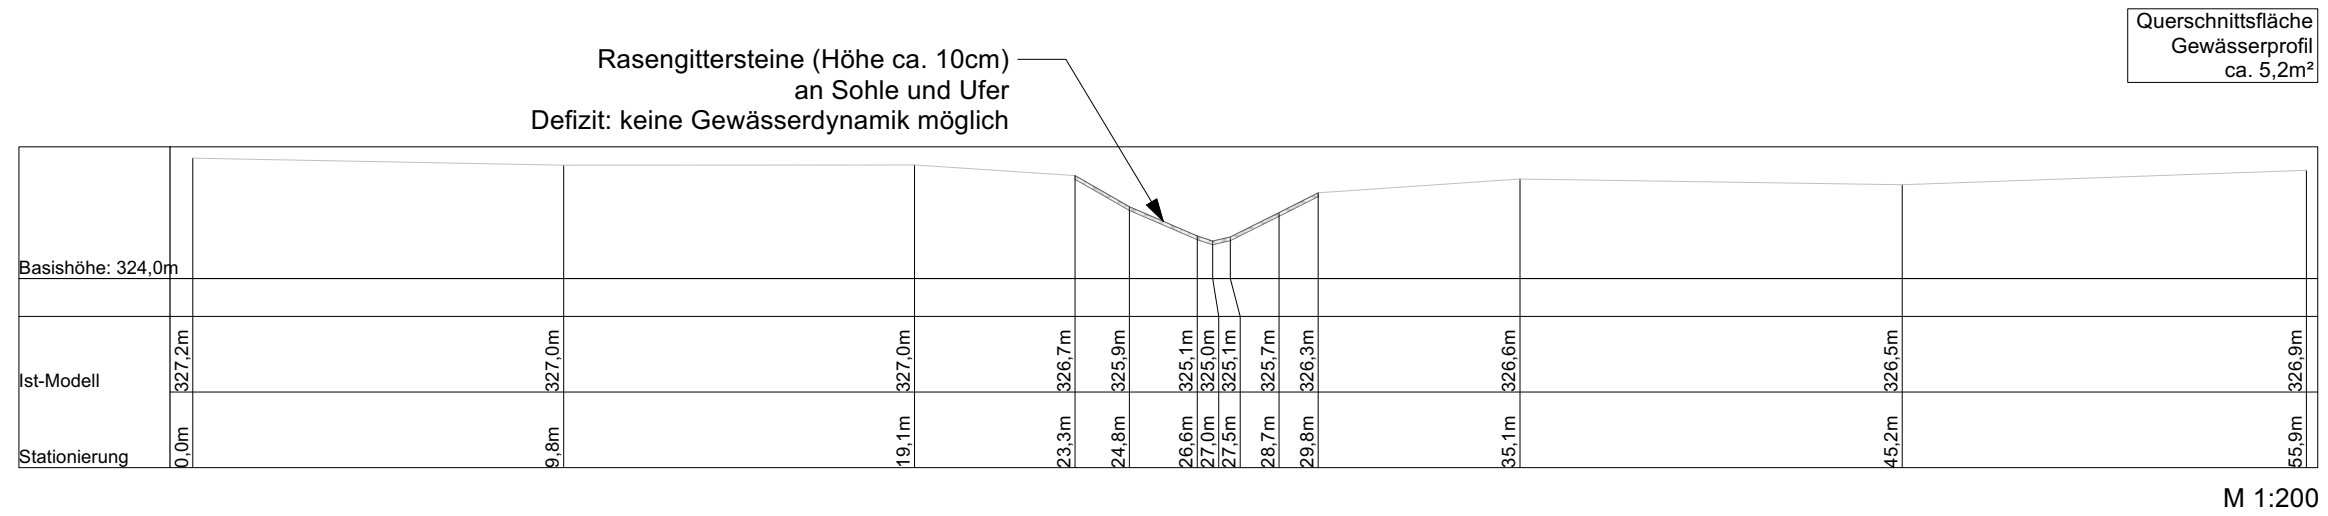


Querprofil 1 Q-Q' Plan-Zustand

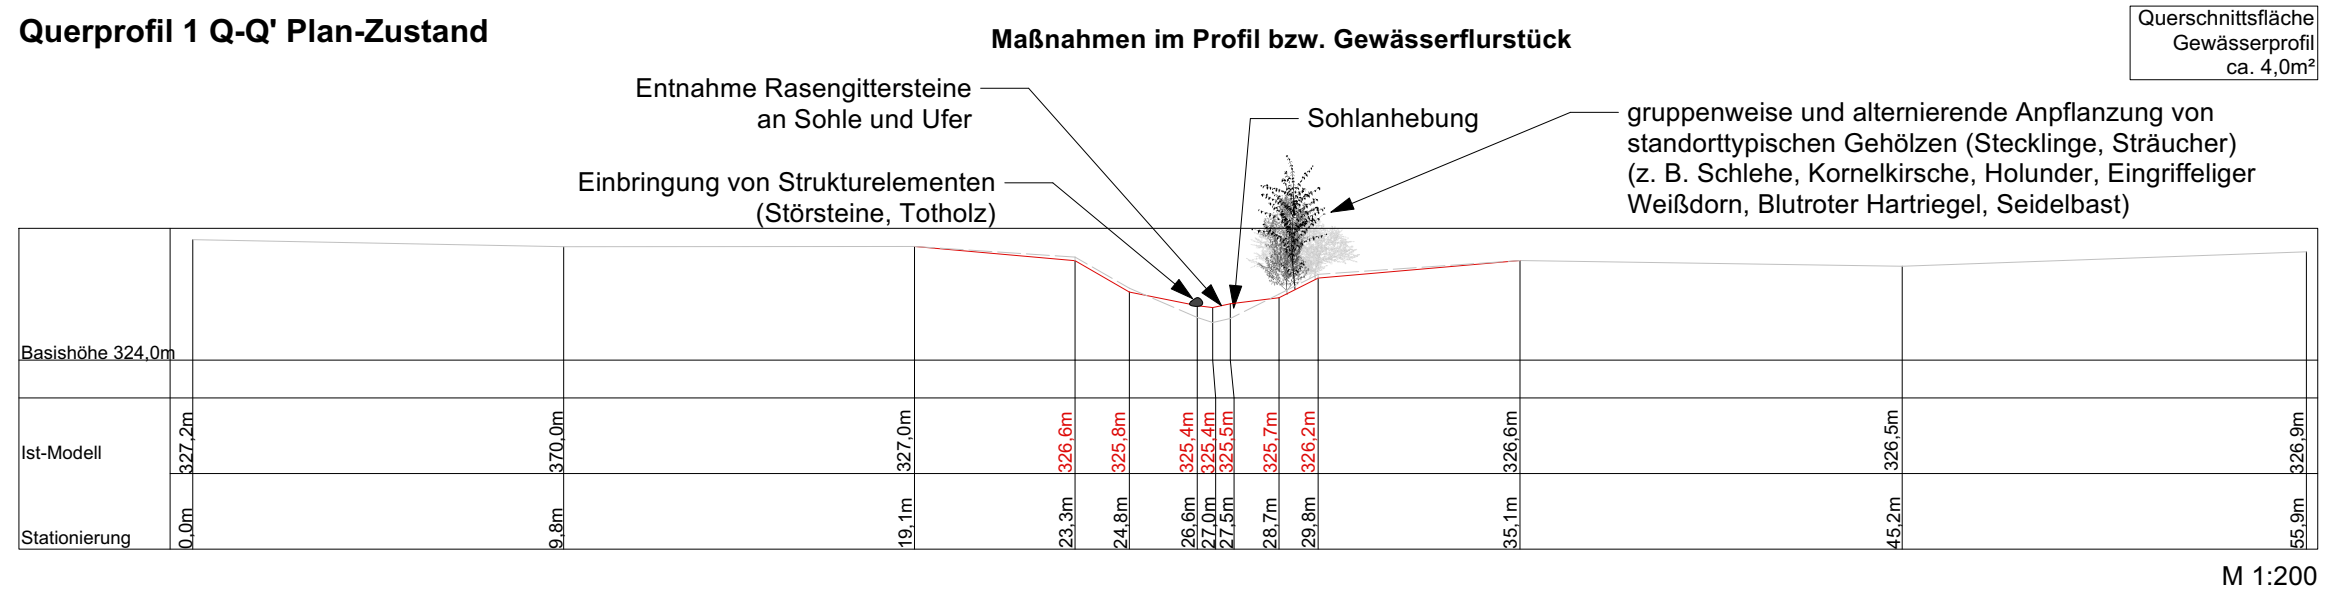

Die genauen Werte sind vor Ort zu prüfen und müssen ggf. angepasst werden.

Verortung Schnitlinie Querprofil (QP) 1 Q-Q' (Planabschnitt 4)

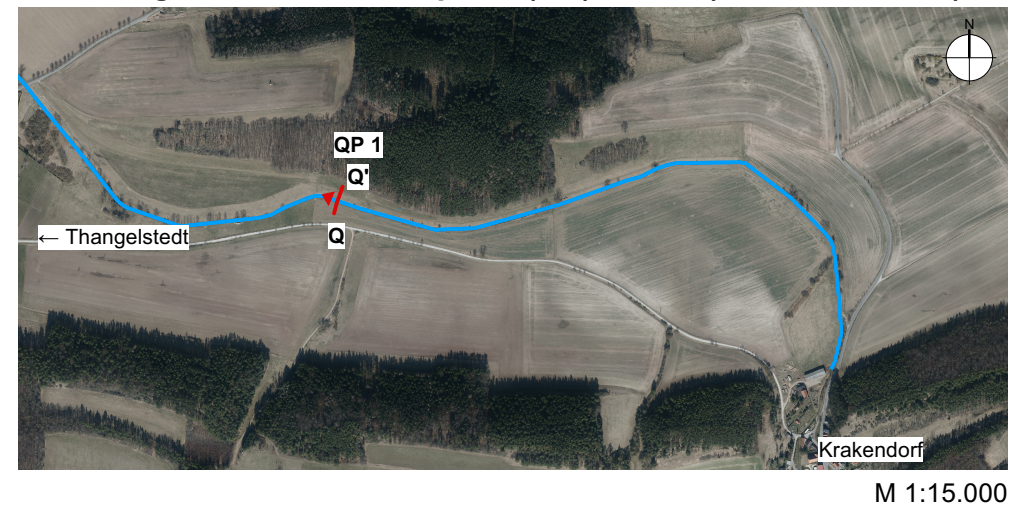

Genehmigungsplanung			Plan 2
A02: Querprofil 1 Ist- und Plan-Zustand		M siehe Abb.	von 6
Projekt	Auftraggeber	Auftragnehmer	
Strukturverbessernde Maßnahme am Krakendorfer Bach	 GUV GEWÄSSER UNTERHALTUNGS VERBAND Gera Apfelstädt Obere Ilm	 Flussbüro Erfurt Fischersand 23 99084 Erfurt	
Quellen	Gewässerunterhaltungsverband Gera/Apfelstädt/Obere Ilm Feldstraße 23 99334 Amt Wachsenburg/ OT Ichtershausen		
Höhen Querprofil: Vermessung durch Tractebel Hydroprojekt GmbH 11/2023 Höhenbezug: DHHN 92 Luftbild: DOP20 © GDI Th TLBG (2024)			
gezeichnet von	geprüft von	Format	Datum
Sue Singpiel (Flussbüro Erfurt)	Stephan Gunkel (Flussbüro Erfurt)	DIN A3	13.06.2024