



Querprofil 3 Q-Q' Ist-Zustand

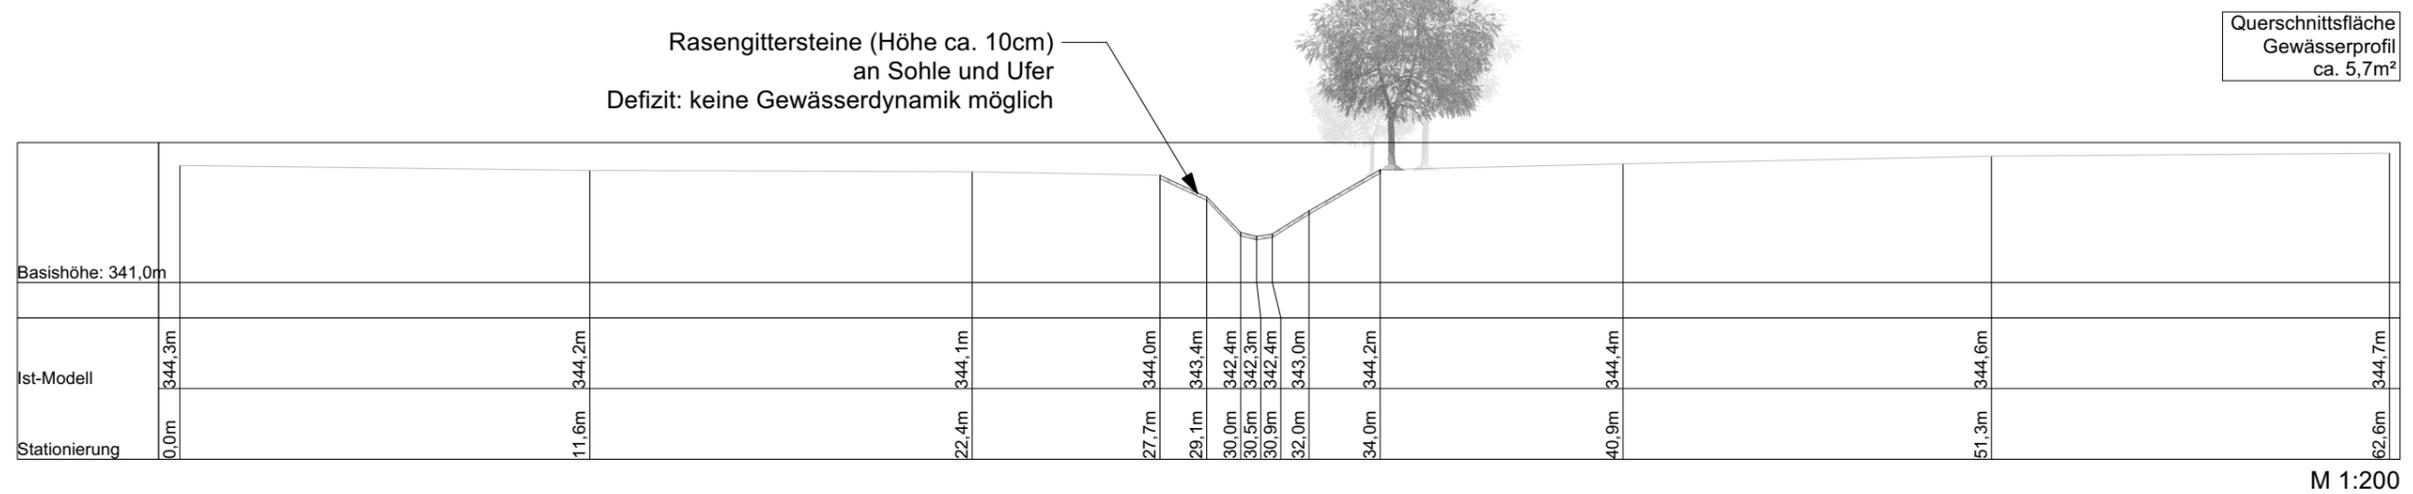

Querprofil 3 Q-Q' Plan-Zustand

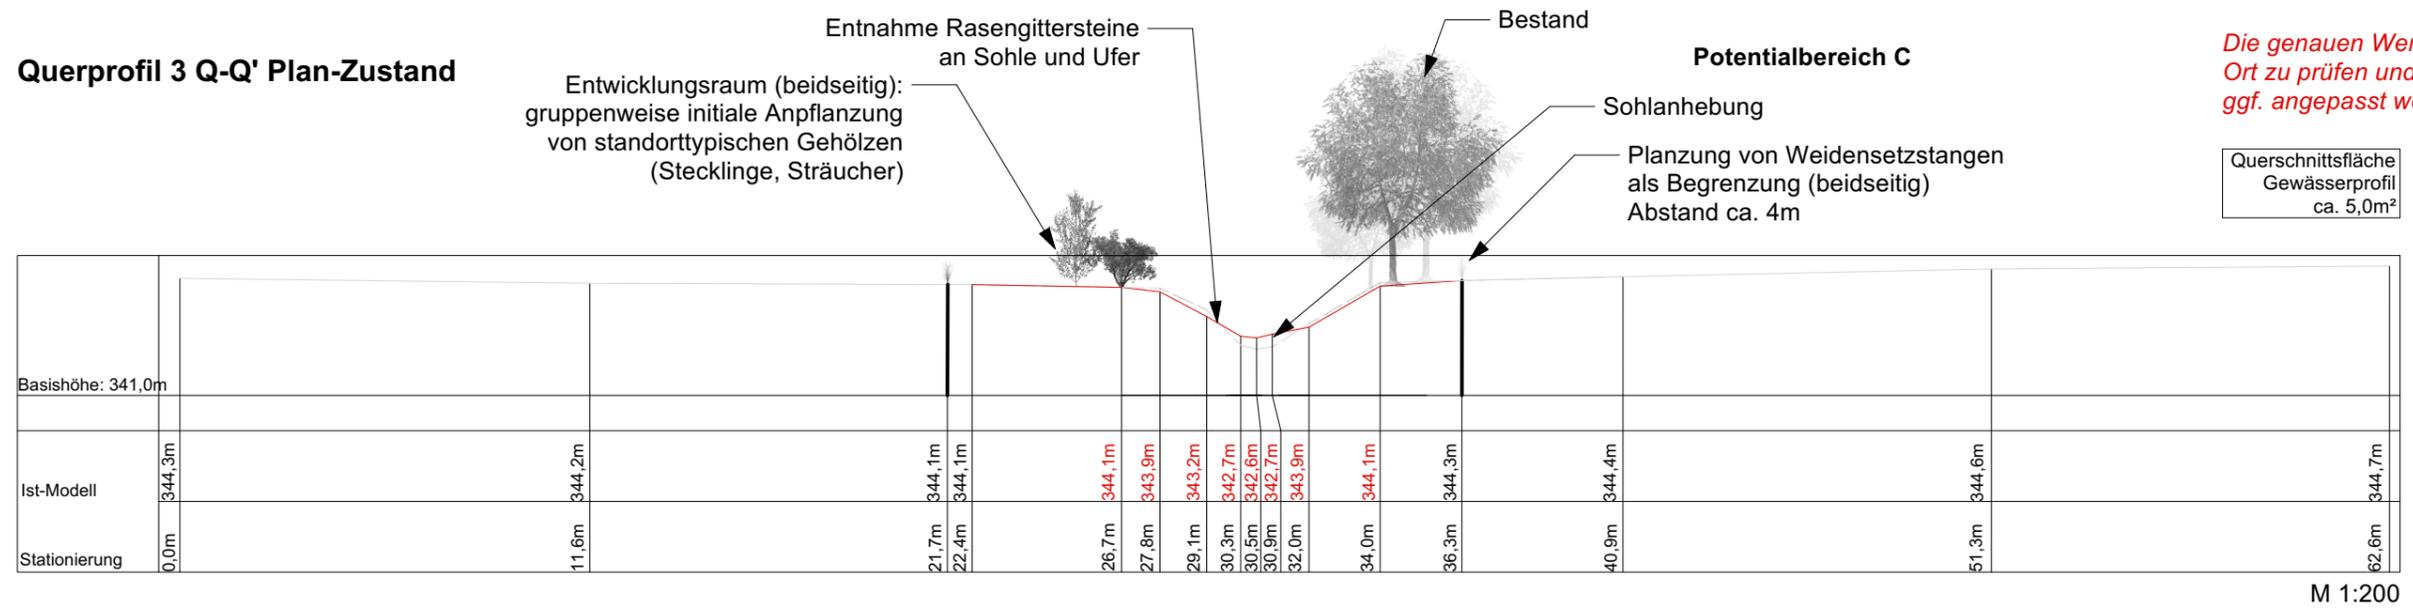

Die genauen Werte sind vor Ort zu prüfen und müssen ggf. angepasst werden.

Verortung Schnittlinie Querprofil (QP) 3 Q-Q' (Planabschnitt 5)



| | | | |
|--|---|--|------------|
| Genehmigungsplanung | | Plan 4 | |
| A04: Querprofil 3 Ist- und Plan-Zustand | | M siehe Abb. | von 6 |
| Projekt | Auftraggeber | Auftragnehmer | |
| Strukturverbessernde Maßnahme am Krakendorfer Bach | | | |
| Quellen | Gewässerunterhaltungsverband Gera/Apfelstädt/Obere Ilm Feldstraße 23 99334 Amt Wachsenburg/ OT Ichtershausen | Flussbüro Erfurt Fischersand 23 99084 Erfurt | |
| gezeichnet von | geprüft von | Format | Datum |
| Sue Singpiel (Flussbüro Erfurt) | Stephan Gunkel (Flussbüro Erfurt) | DIN A3 | 13.06.2024 |