


Übersichtskarte

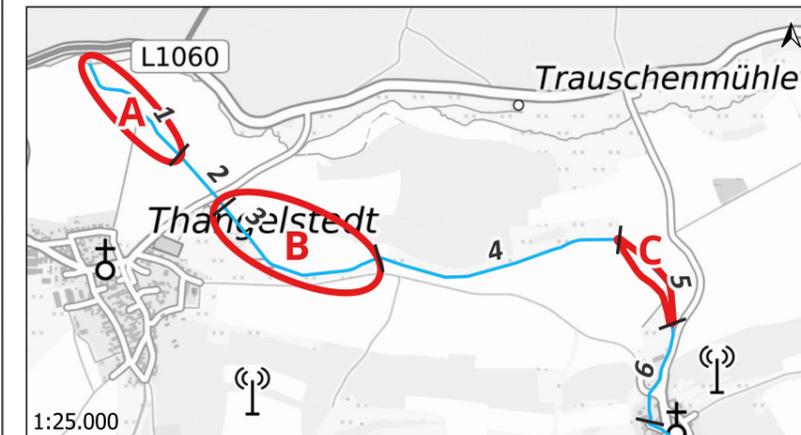

Legende Übersichtskarte (oben)

- Potentialbereiche
- Planabschnitte
- Krakendorfer Bach Ist-Zustand

Legende Plankarte (links)

- Krakendorfer Bach Plan-Zustand
- Planabschnitte
- Flurstücke
- Landröhricht
- FFH-LRT/§ 30-Biotop mit Eingriff
- 6510 - Extensive Mähwiesen des Flach- und Hügellandes

Eingriffs- und Ausgleichsflächen

- Eingriffsfläche
- Ausgleichsfläche
- neutrale bis positive Bilanz
- mögliche Kompensationsfläche für LRT 6510

0 100 200 m

Krakendorfer Bach - Eingriffe/Ausgleich Teil 1

Projekt

Strukturverbessernde Maßnahme am Krakendorfer Bach

Leistungsphase

Genehmigungsplanung
Karte 07: Eingriffs- und Ausgleichsflächen

Erstellung

Flussbüro Erfurt Fischersand 43 99084 Erfurt		gezeichnet	25.01.2024	IM
		bearbeitet	25.03.2024	IM
		geprüft	27.03.2024	SG


Auftraggeber

Gewässerunterhaltungsverband Gera/Apfelstädt/Obere Ilm
 Feldstraße 23
 99334 Amt Wachsenburg/ OT Ichtershausen




Karteninhalt

Datengrundlage TopPlusOpen10, 50 (BKG 2024) © GDI-Th: DOP20 (TLBG 2020) ALKIS (TLUBN 2022)	Maßstab 1:2.500	Koordinaten Projektion: UTM Zone 32N Datum: ETRS89 Ellipsoid: GRS 1980
---	--------------------	--

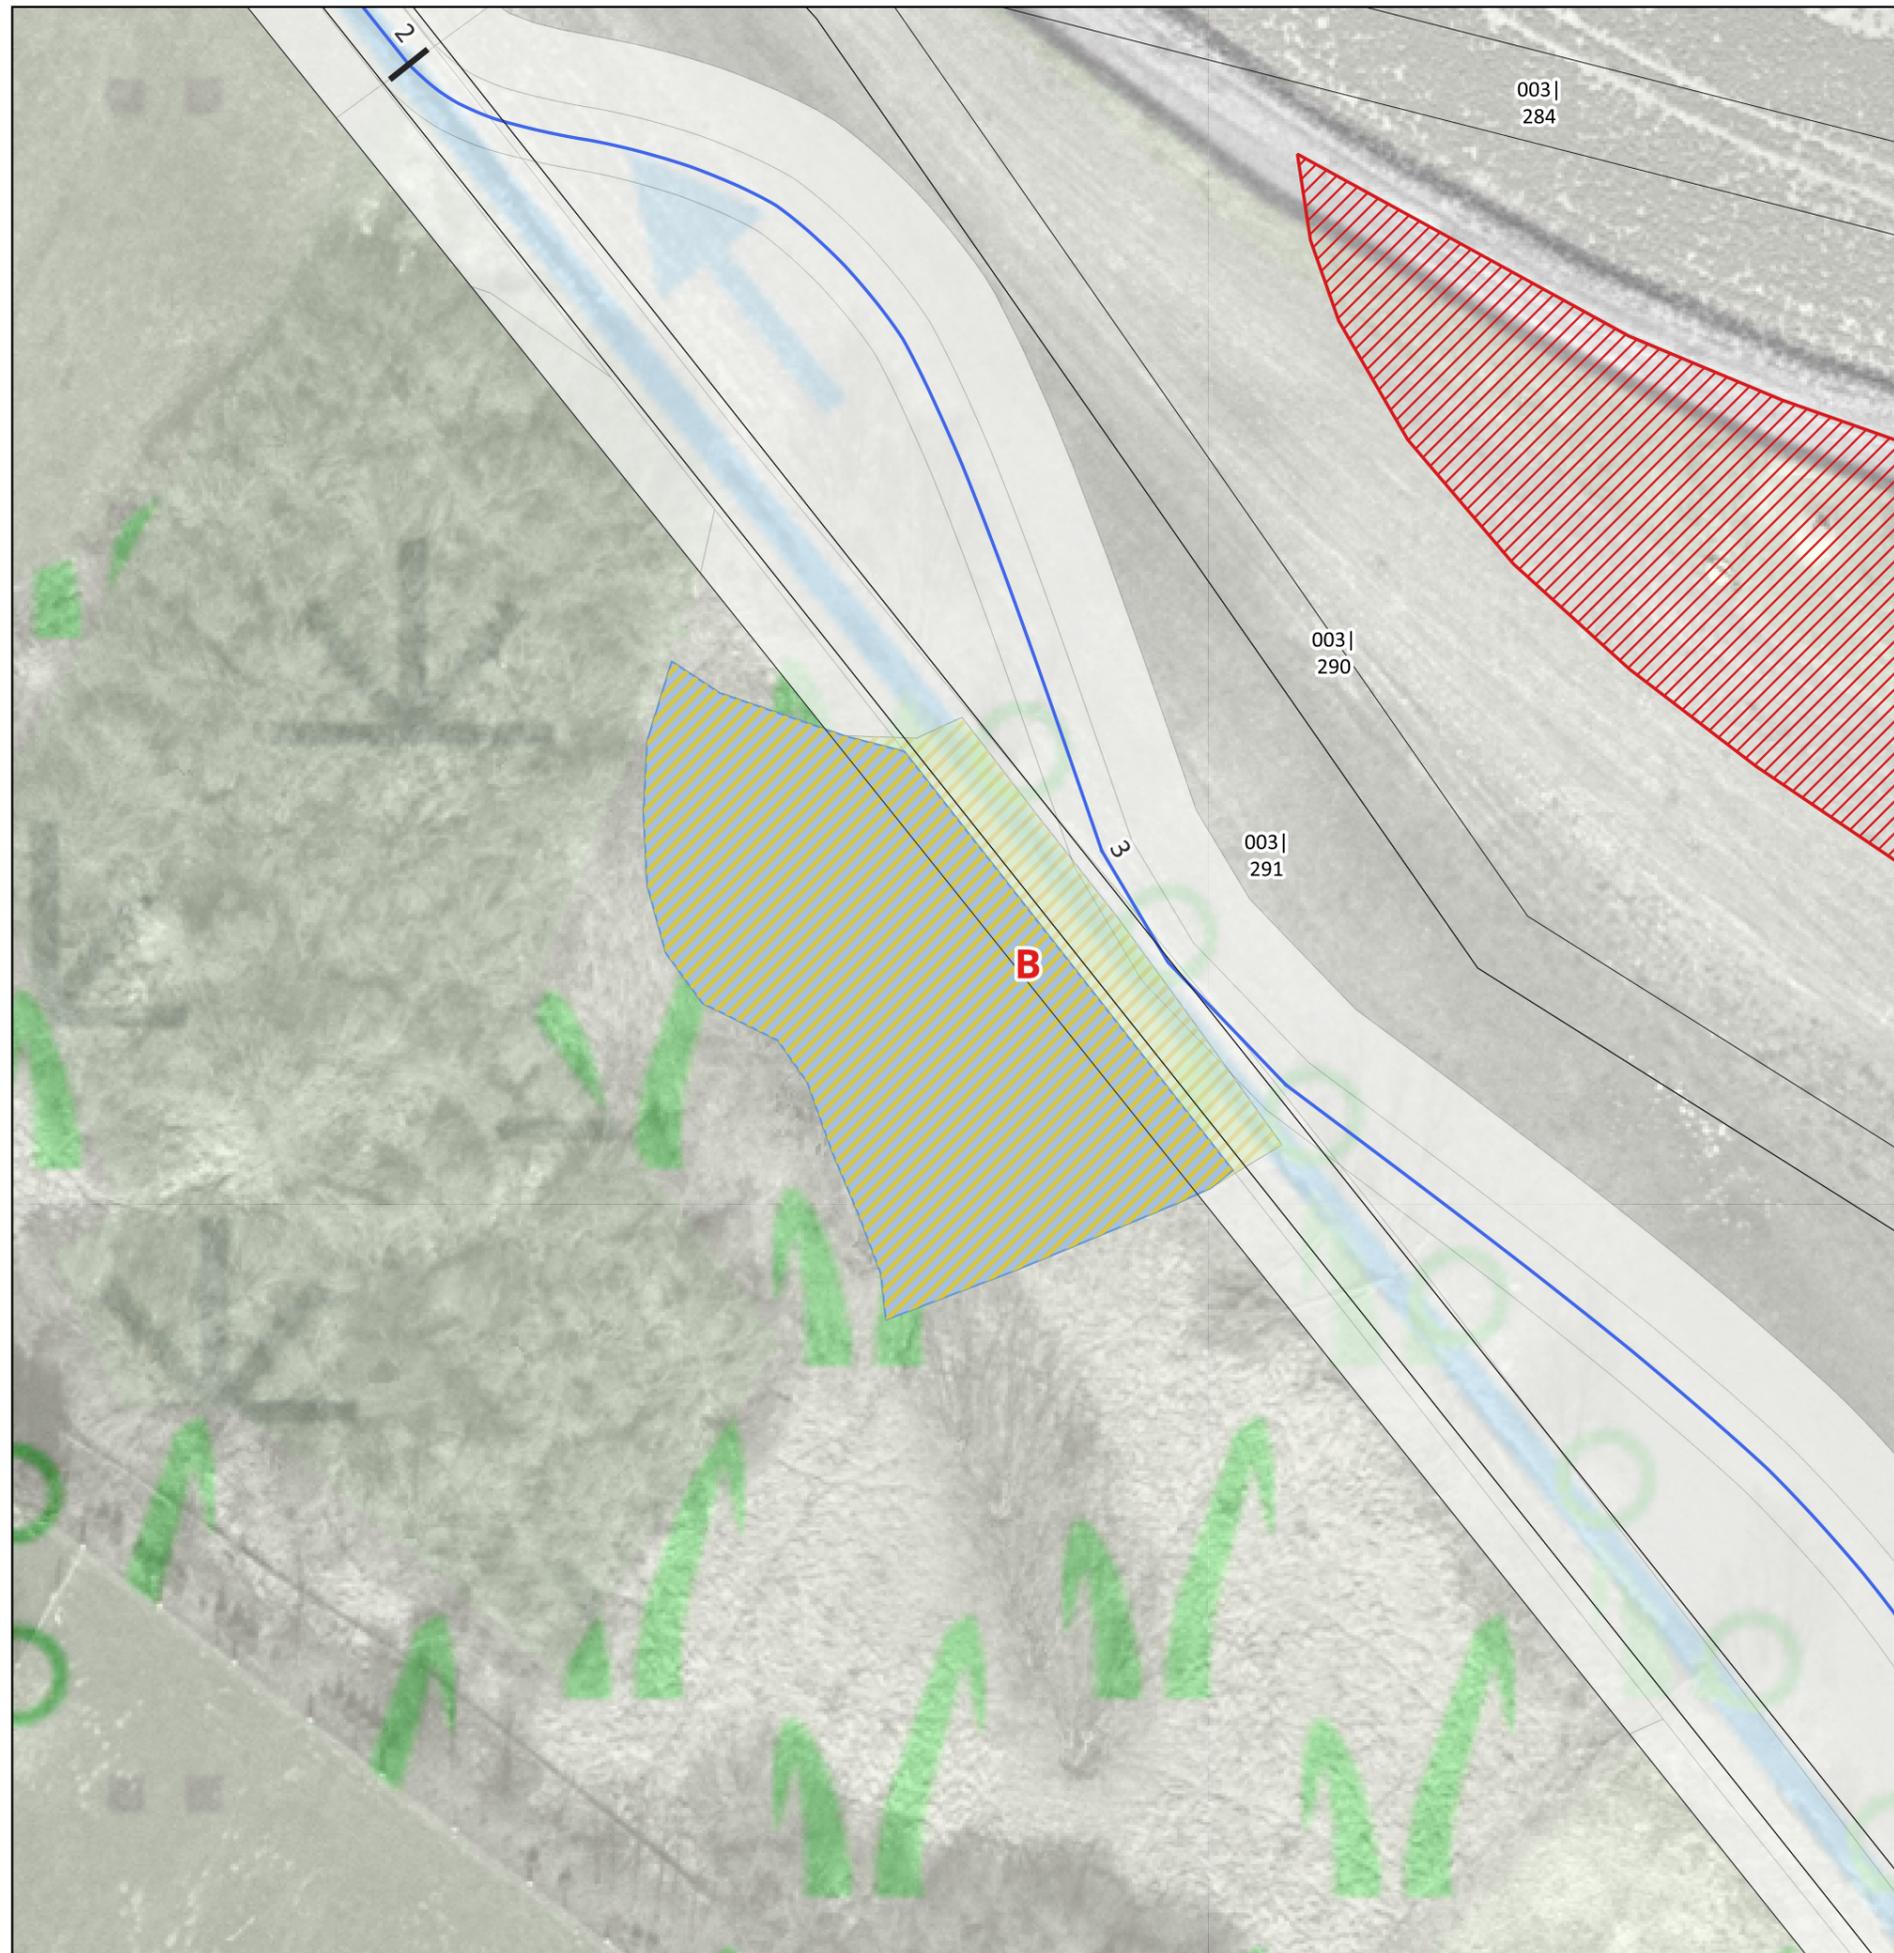

Übersichtskarte

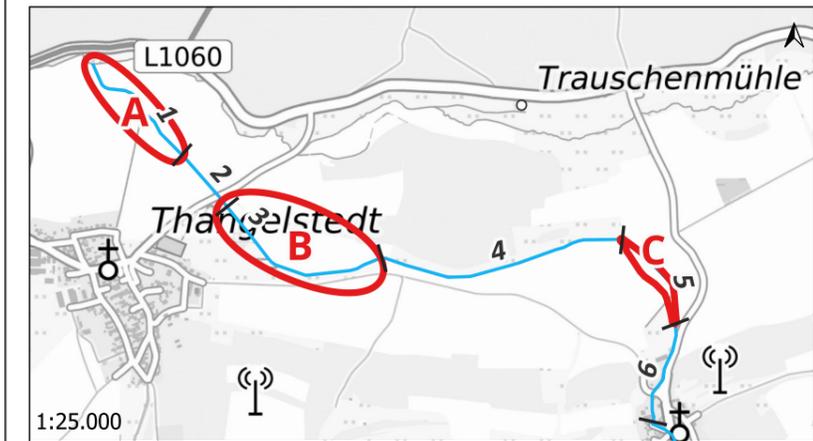

Legende Übersichtskarte (oben)
 □ Potentialbereiche | Planabschnitte — Krakendorfer Bach Ist-Zustand

Legende Plankarte (links)
 — Krakendorfer Bach Plan-Zustand
 | Planabschnitte
 □ Flurstücke
 § 30-Biotop mit Eingriff
 ▨ Landröhricht
 FFH-LRT/§ 30-Biotop mit Eingriff
 ▨ 6510 - Extensive Mähwiesen des Flach- und Hügellandes

Eingriffs- und Ausgleichsflächen
 ▨ Eingriffsfläche
 ▨ Ausgleichsfläche
 □ neutrale bis positive Bilanz
 ▨ mögliche Kompensationsfläche für LRT 6510

0 20 40 m

Krakendorfer Bach - Eingriffe/Ausgleich Teil 2

Projekt
Strukturverbessernde Maßnahme am Krakendorfer Bach

Leistungsphase
 Genehmigungsplanung
 Karte 07: Eingriffs- und Ausgleichsflächen

Erstellung


Flussbüro Erfurt Fischersand 43 99084 Erfurt		gezeichnet	25.01.2024	IM
		bearbeitet	25.03.2024	IM
		geprüft	27.03.2024	SG

Auftraggeber
 Gewässerunterhaltungsverband Gera/Apfelstädt/Obere Ilm
 Feldstraße 23
 99334 Amt Wachsenburg/ OT Ichtershausen




Karteninhalt

Datengrundlage TopPlusOpen10, 50 (BKG 2024) © GDI-Th: DOP20 (TLBG 2020) ALKIS (TLUBN 2022)	Maßstab 1:500	Koordinaten Projektion: UTM Zone 32N Datum: ETRS89 Ellipsoid: GRS 1980
---	------------------	--

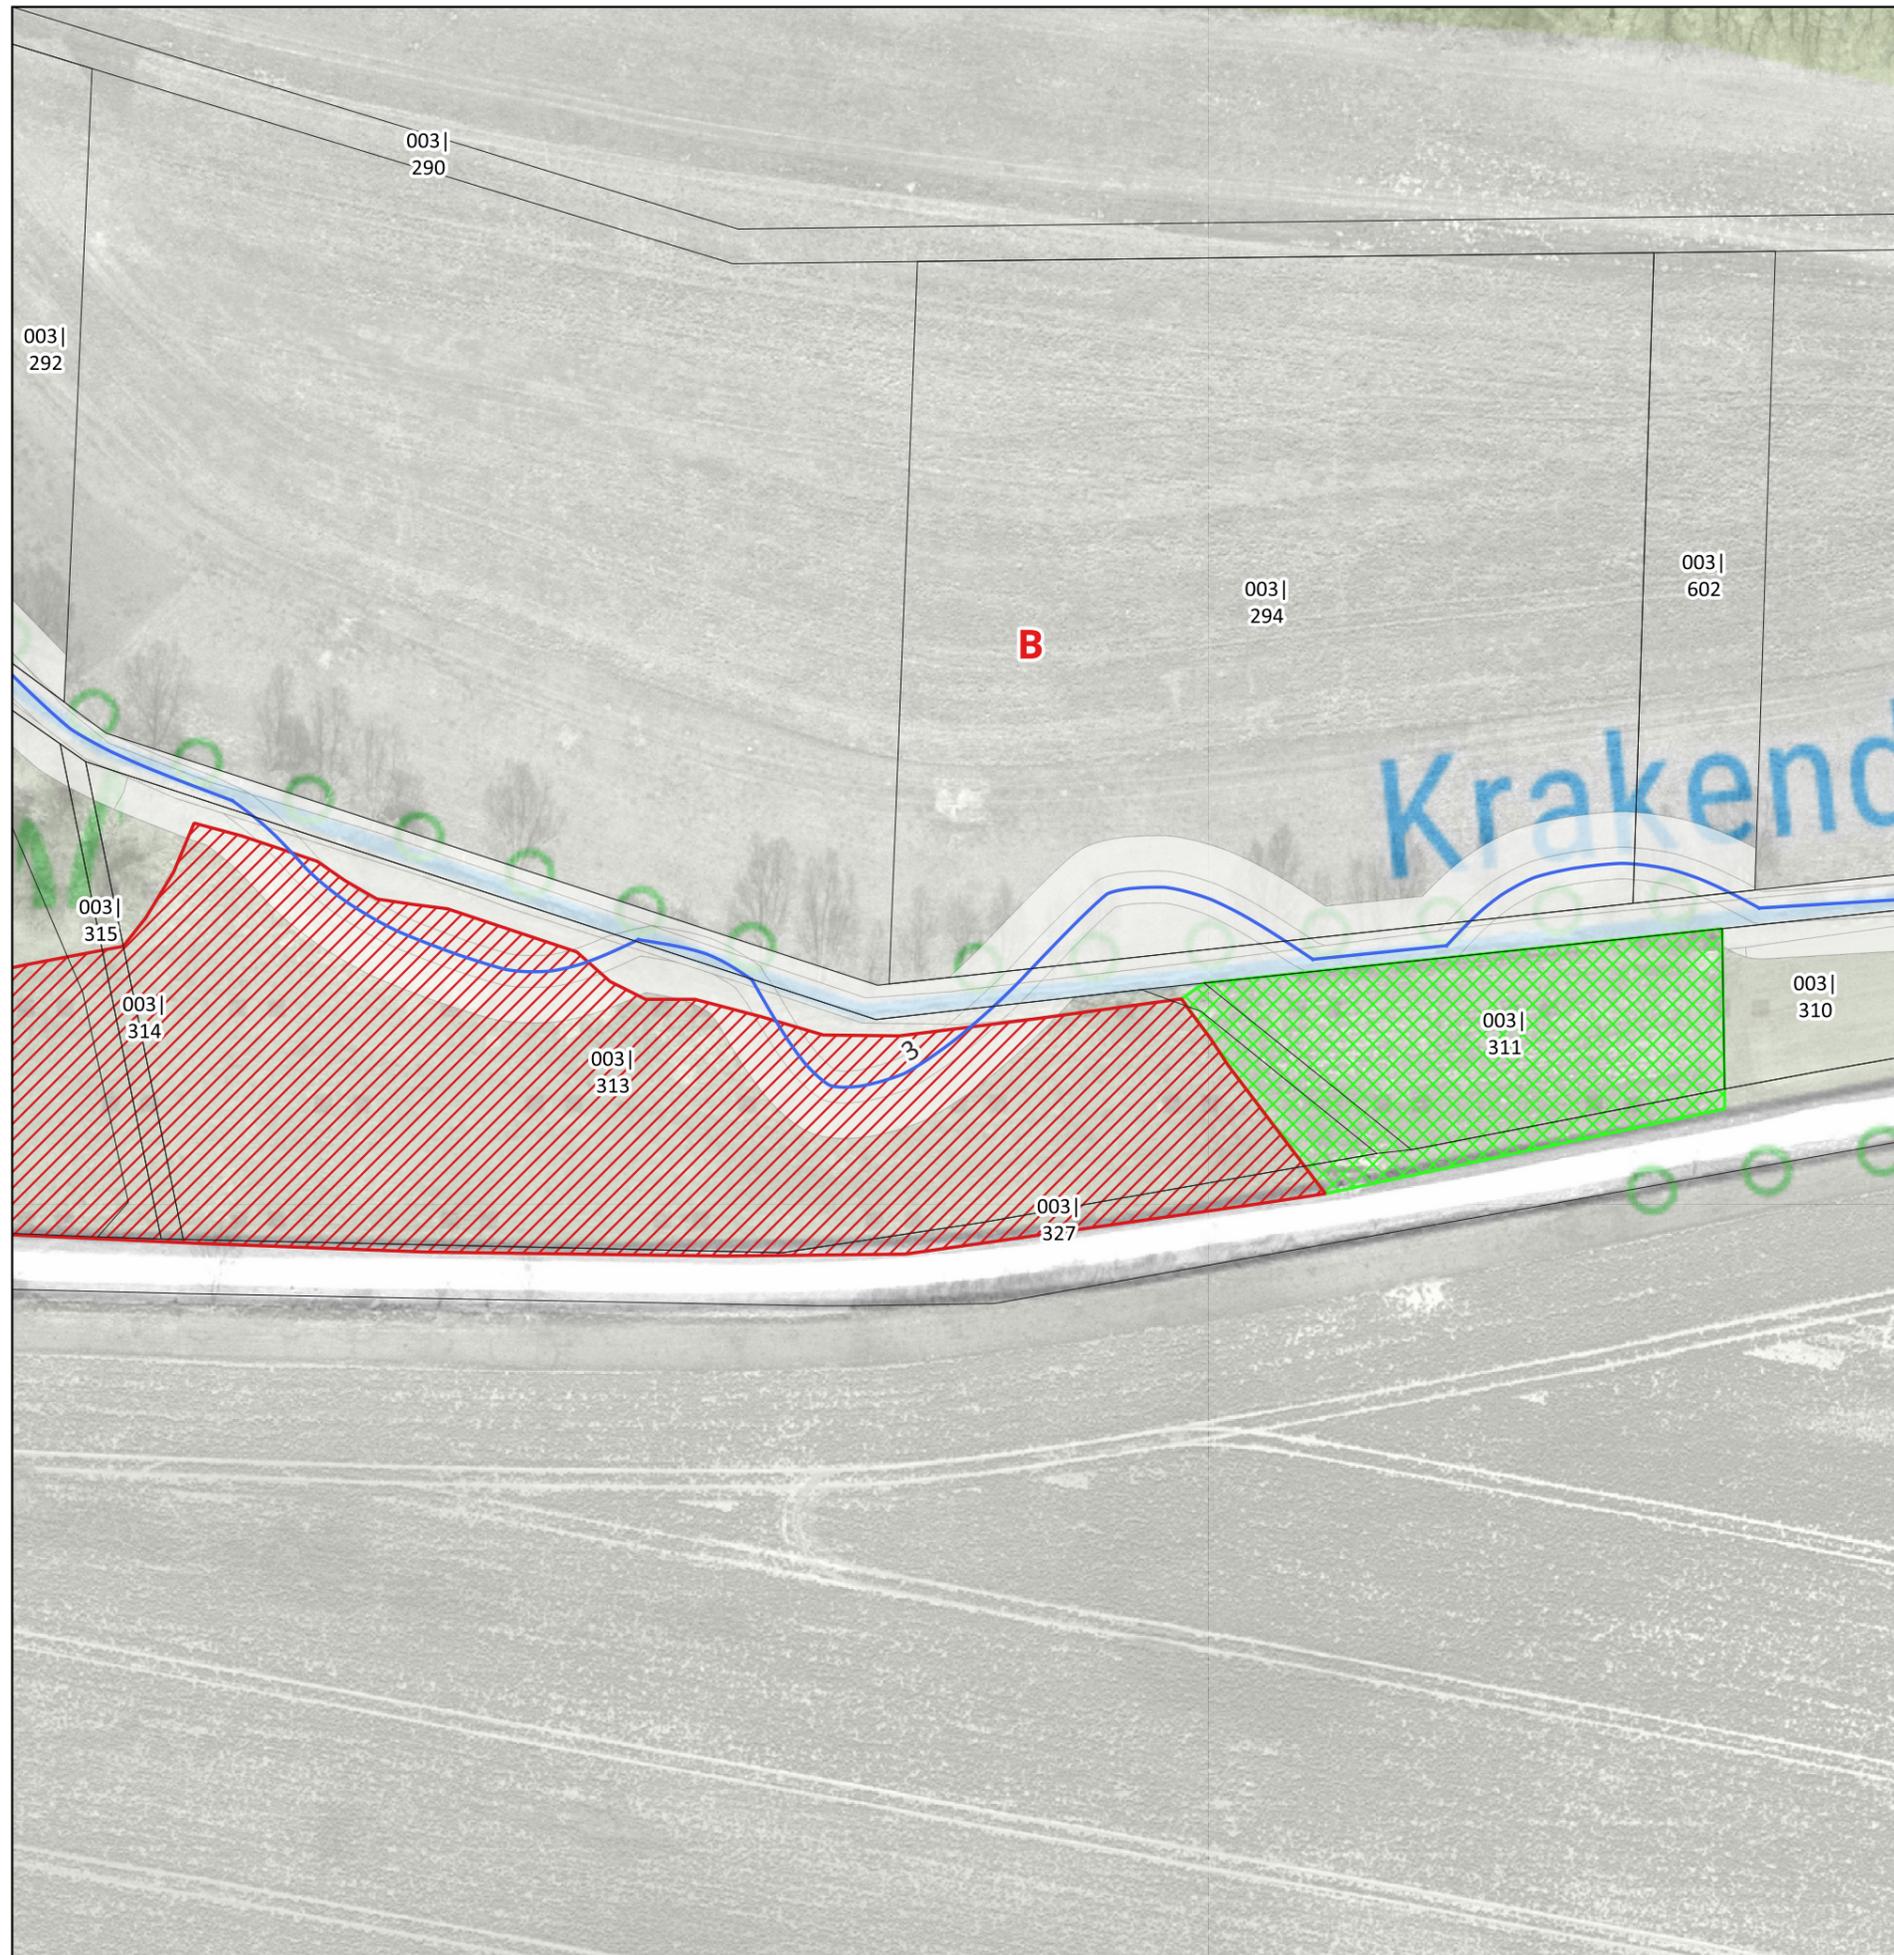

Übersichtskarte

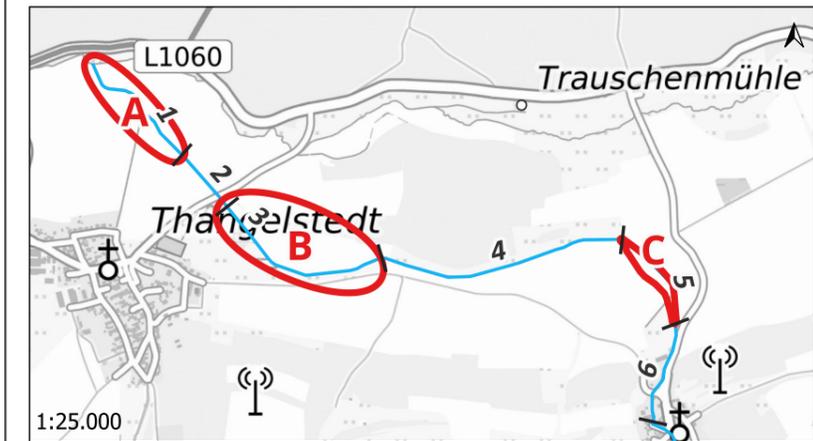

Legende Übersichtskarte (oben)
▭ Potentialbereiche | — Planabschnitte | — Krakendorfer Bach Ist-Zustand

Legende Plankarte (links)
— Krakendorfer Bach Plan-Zustand
 Planabschnitte
 Flurstücke
 Landröhricht
§ 30-Biotop mit Eingriff
 Landröhricht
FFH-LRT/§ 30-Biotop mit Eingriff
 6510 - Extensive Mähwiesen des Flach- und Hügellandes

Eingriffs- und Ausgleichsflächen
 Eingriffsfläche
 Ausgleichsfläche
 neutrale bis positive Bilanz
 mögliche Kompensationsfläche für LRT 6510

0 50 100 m

Krakendorfer Bach - Eingriffe/Ausgleich Teil 3

Projekt
Strukturverbessernde Maßnahme am Krakendorfer Bach

Leistungsphase
 Genehmigungsplanung
 Karte 07: Eingriffs- und Ausgleichsflächen

Erstellung

Flussbüro Erfurt Fischersand 43 99084 Erfurt		gezeichnet	25.01.2024	IM
		bearbeitet	25.03.2024	IM
		geprüft	27.03.2024	SG

Auftraggeber
 Gewässerunterhaltungsverband Gera/Apfelstädt/Obere Ilm
 Feldstraße 23
 99334 Amt Wachsenburg/ OT Ichtershausen




Karteninhalt

Datengrundlage TopPlusOpen10, 50 (BKG 2024) © GDI-Th: DOP20 (TLBG 2020) ALKIS (TLUBN 2022)	Maßstab 1:1.000	Koordinaten Projektion: UTM Zone 32N Datum: ETRS89 Ellipsoid: GRS 1980
---	--------------------	--



Übersichtskarte

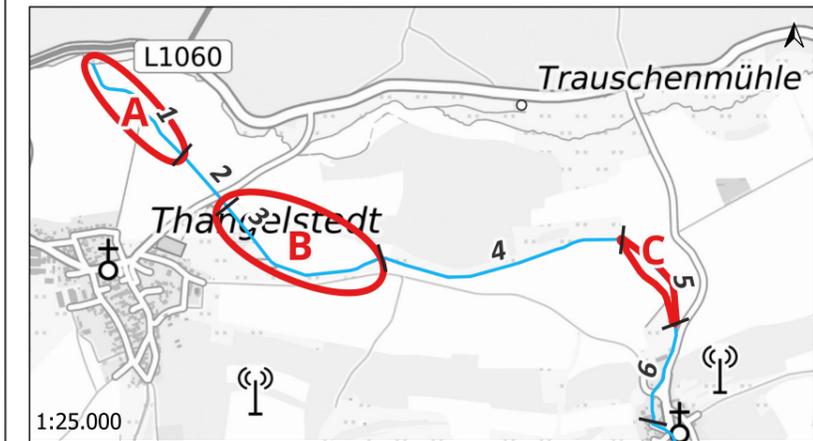

Legende Übersichtskarte (oben)
 Potentialbereiche | Planabschnitte | Krakendorfer Bach Ist-Zustand

Legende Plankarte (links)
 Krakendorfer Bach Plan-Zustand | Planabschnitte | Flurstücke | Landröhricht

§ 30-Biotop mit Eingriff
 FFH-LRT/§ 30-Biotop mit Eingriff
 6510 - Extensive Mähwiesen des Flach- und Hügellandes

Eingriffs- und Ausgleichsflächen
 Eingriffsfläche | Ausgleichsfläche | neutrale bis positive Bilanz | mögliche Kompensationsfläche für LRT 6510

0 20 40 m

Krakendorfer Bach - Eingriffe/Ausgleich Teil 4

Projekt

Strukturverbessernde Maßnahme am Krakendorfer Bach

Leistungsphase

Genehmigungsplanung
 Karte 07: Eingriffs- und Ausgleichsflächen

Erstellung

Flussbüro Erfurt Fischersand 43 99084 Erfurt		gezeichnet	25.01.2024	IM
		bearbeitet	25.03.2024	IM
		geprüft	27.03.2024	SG

Auftraggeber

Gewässerunterhaltungsverband Gera/Apfelstädt/Obere Ilm
 Feldstraße 23
 99334 Amt Wachsenburg/ OT Ichtershausen




Karteninhalt

Datengrundlage TopPlusOpen10, 50 (BKG 2024) © GDI-Th: DOP20 (TLBG 2020) ALKIS (TLUBN 2022)	Maßstab 1:500	Koordinaten Projektion: UTM Zone 32N Datum: ETRS89 Ellipsoid: GRS 1980
---	------------------	--



Übersichtskarte

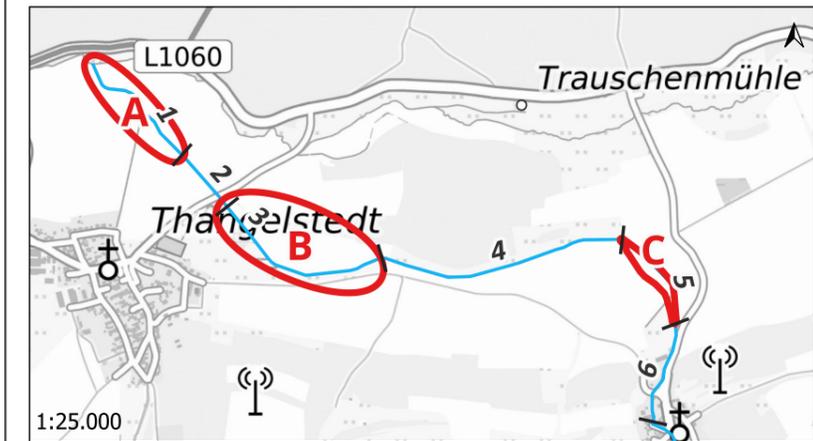

Legende Übersichtskarte (oben)
 Potentialbereiche | Planabschnitte — Krakendorfer Bach Ist-Zustand

Legende Plankarte (links)
 — Krakendorfer Bach Plan-Zustand
 | Planabschnitte
 □ Flurstücke
 § 30-Biotop mit Eingriff
 Landröhricht
 FFH-LRT/§ 30-Biotop mit Eingriff
 6510 - Extensive Mähwiesen des Flach- und Hügellandes

Eingriffs- und Ausgleichsflächen
 Eingriffsfläche
 Ausgleichsfläche
 neutrale bis positive Bilanz
 mögliche Kompensationsfläche für LRT 6510

0 20 40 m

Krakendorfer Bach - Eingriffe/Ausgleich Teil 5

Projekt
Strukturverbessernde Maßnahme am Krakendorfer Bach

Leistungsphase
 Genehmigungsplanung
 Karte 07: Eingriffs- und Ausgleichsflächen

Erstellung

Flussbüro Erfurt Fischersand 43 99084 Erfurt		gezeichnet	25.01.2024	IM
		bearbeitet	25.03.2024	IM
		geprüft	27.03.2024	SG


Auftraggeber
 Gewässerunterhaltungsverband Gera/Apfelstädt/Obere Ilm
 Feldstraße 23
 99334 Amt Wachsenburg/ OT Ichtershausen

Karteninhalt

Datengrundlage TopPlusOpen10, 50 (BKG 2024) © GDI-Th: DOP20 (TLBG 2020) ALKIS (TLUBN 2022)	Maßstab 1:500	Koordinaten Projektion: UTM Zone 32N Datum: ETRS89 Ellipsoid: GRS 1980
---	------------------	--



Übersichtskarte

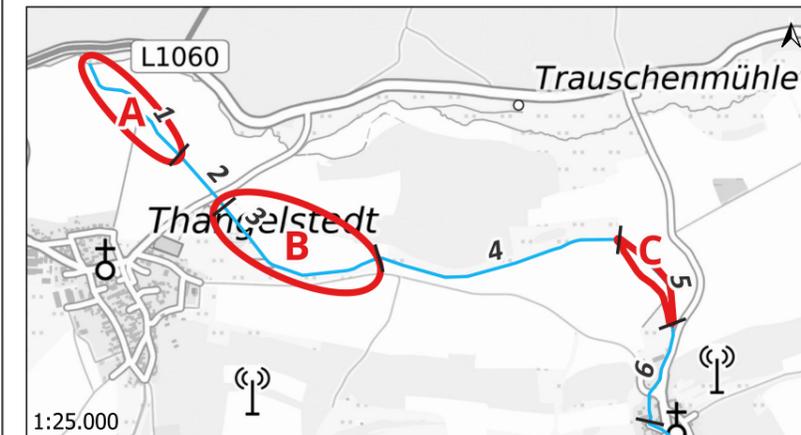

Legende Übersichtskarte (oben)
▭ Potentialbereiche | — Planabschnitte | — Krakendorfer Bach Ist-Zustand

Legende Plankarte (links)
— Krakendorfer Bach Plan-Zustand
 Planabschnitte
 Flurstücke
 Landröhricht
§ 30-Biotop mit Eingriff
 Landröhricht
FFH-LRT/§ 30-Biotop mit Eingriff
 6510 - Extensive Mähwiesen des Flach- und Hügellandes

Eingriffs- und Ausgleichsflächen
 Eingriffsfläche
 Ausgleichsfläche
 neutrale bis positive Bilanz
 mögliche Kompensationsfläche für LRT 6510

0 20 40 m

Krakendorfer Bach - Eingriffe/Ausgleich Teil 6

Projekt

Strukturverbessernde Maßnahme am Krakendorfer Bach

Leistungsphase

Genehmigungsplanung
 Karte 07: Eingriffs- und Ausgleichsflächen

Erstellung

Flussbüro Erfurt Fischersand 43 99084 Erfurt		gezeichnet	25.01.2024	IM
		bearbeitet	25.03.2024	IM
		geprüft	27.03.2024	SG

Auftraggeber

Gewässerunterhaltungsverband Gera/Apfelstädt/Obere Ilm
 Feldstraße 23
 99334 Amt Wachsenburg/ OT Ichtershausen



Karteninhalt

Datengrundlage TopPlusOpen10, 50 (BKG 2024) © GDI-Th: DOP20 (TLBG 2020) ALKIS (TLUBN 2022)	Maßstab 1:500	Koordinaten Projektion: UTM Zone 32N Datum: ETRS89 Ellipsoid: GRS 1980
---	------------------	--