

DTK © GeoBasis-DE / BKG 2022; http://sg.geodatenzentrum.de/web_public/Datenquellen_TopPlus_Open.pdf

Zeichenerklärung

- | | | |
|------------------|--------------------|---------------------------|
| Bahntrasse | Biotope: | Brücke |
| Gastrasse | OBK Punktobjekte | Löschwasserentnahmestelle |
| Stromtrasse | OBK Linienobjekte | Sohlstufe |
| Siedlungsflächen | OBK Flächenobjekte | Wehr |

Auftraggeber
Gewässerunterhaltungsverband Untere Ilm
 Königsstraße 10-14
 99510 Apolda

Projekt
**Initieren einer eigendynamischen Entwicklung
 am Emsenbach**


Bearbeitung	Datum	Zeichen	Lagesystem	Höhensystem
	08/2022	SPe	LS489	

Planbezeichnung
**Restriktionen
 Abschnitt 2-4**



Parsevalstraße 2
 99092 Erfurt
 Tel. 0361 2249-100
 Fax 0361 2249-111
 www.bjoernsen.de

Projekt-Nr.	2022001.20
Blattgröße	Maßstab
DIN A3	1:10.000
Unterlage	Blatt-Nr.
B-1.5	1 von 2

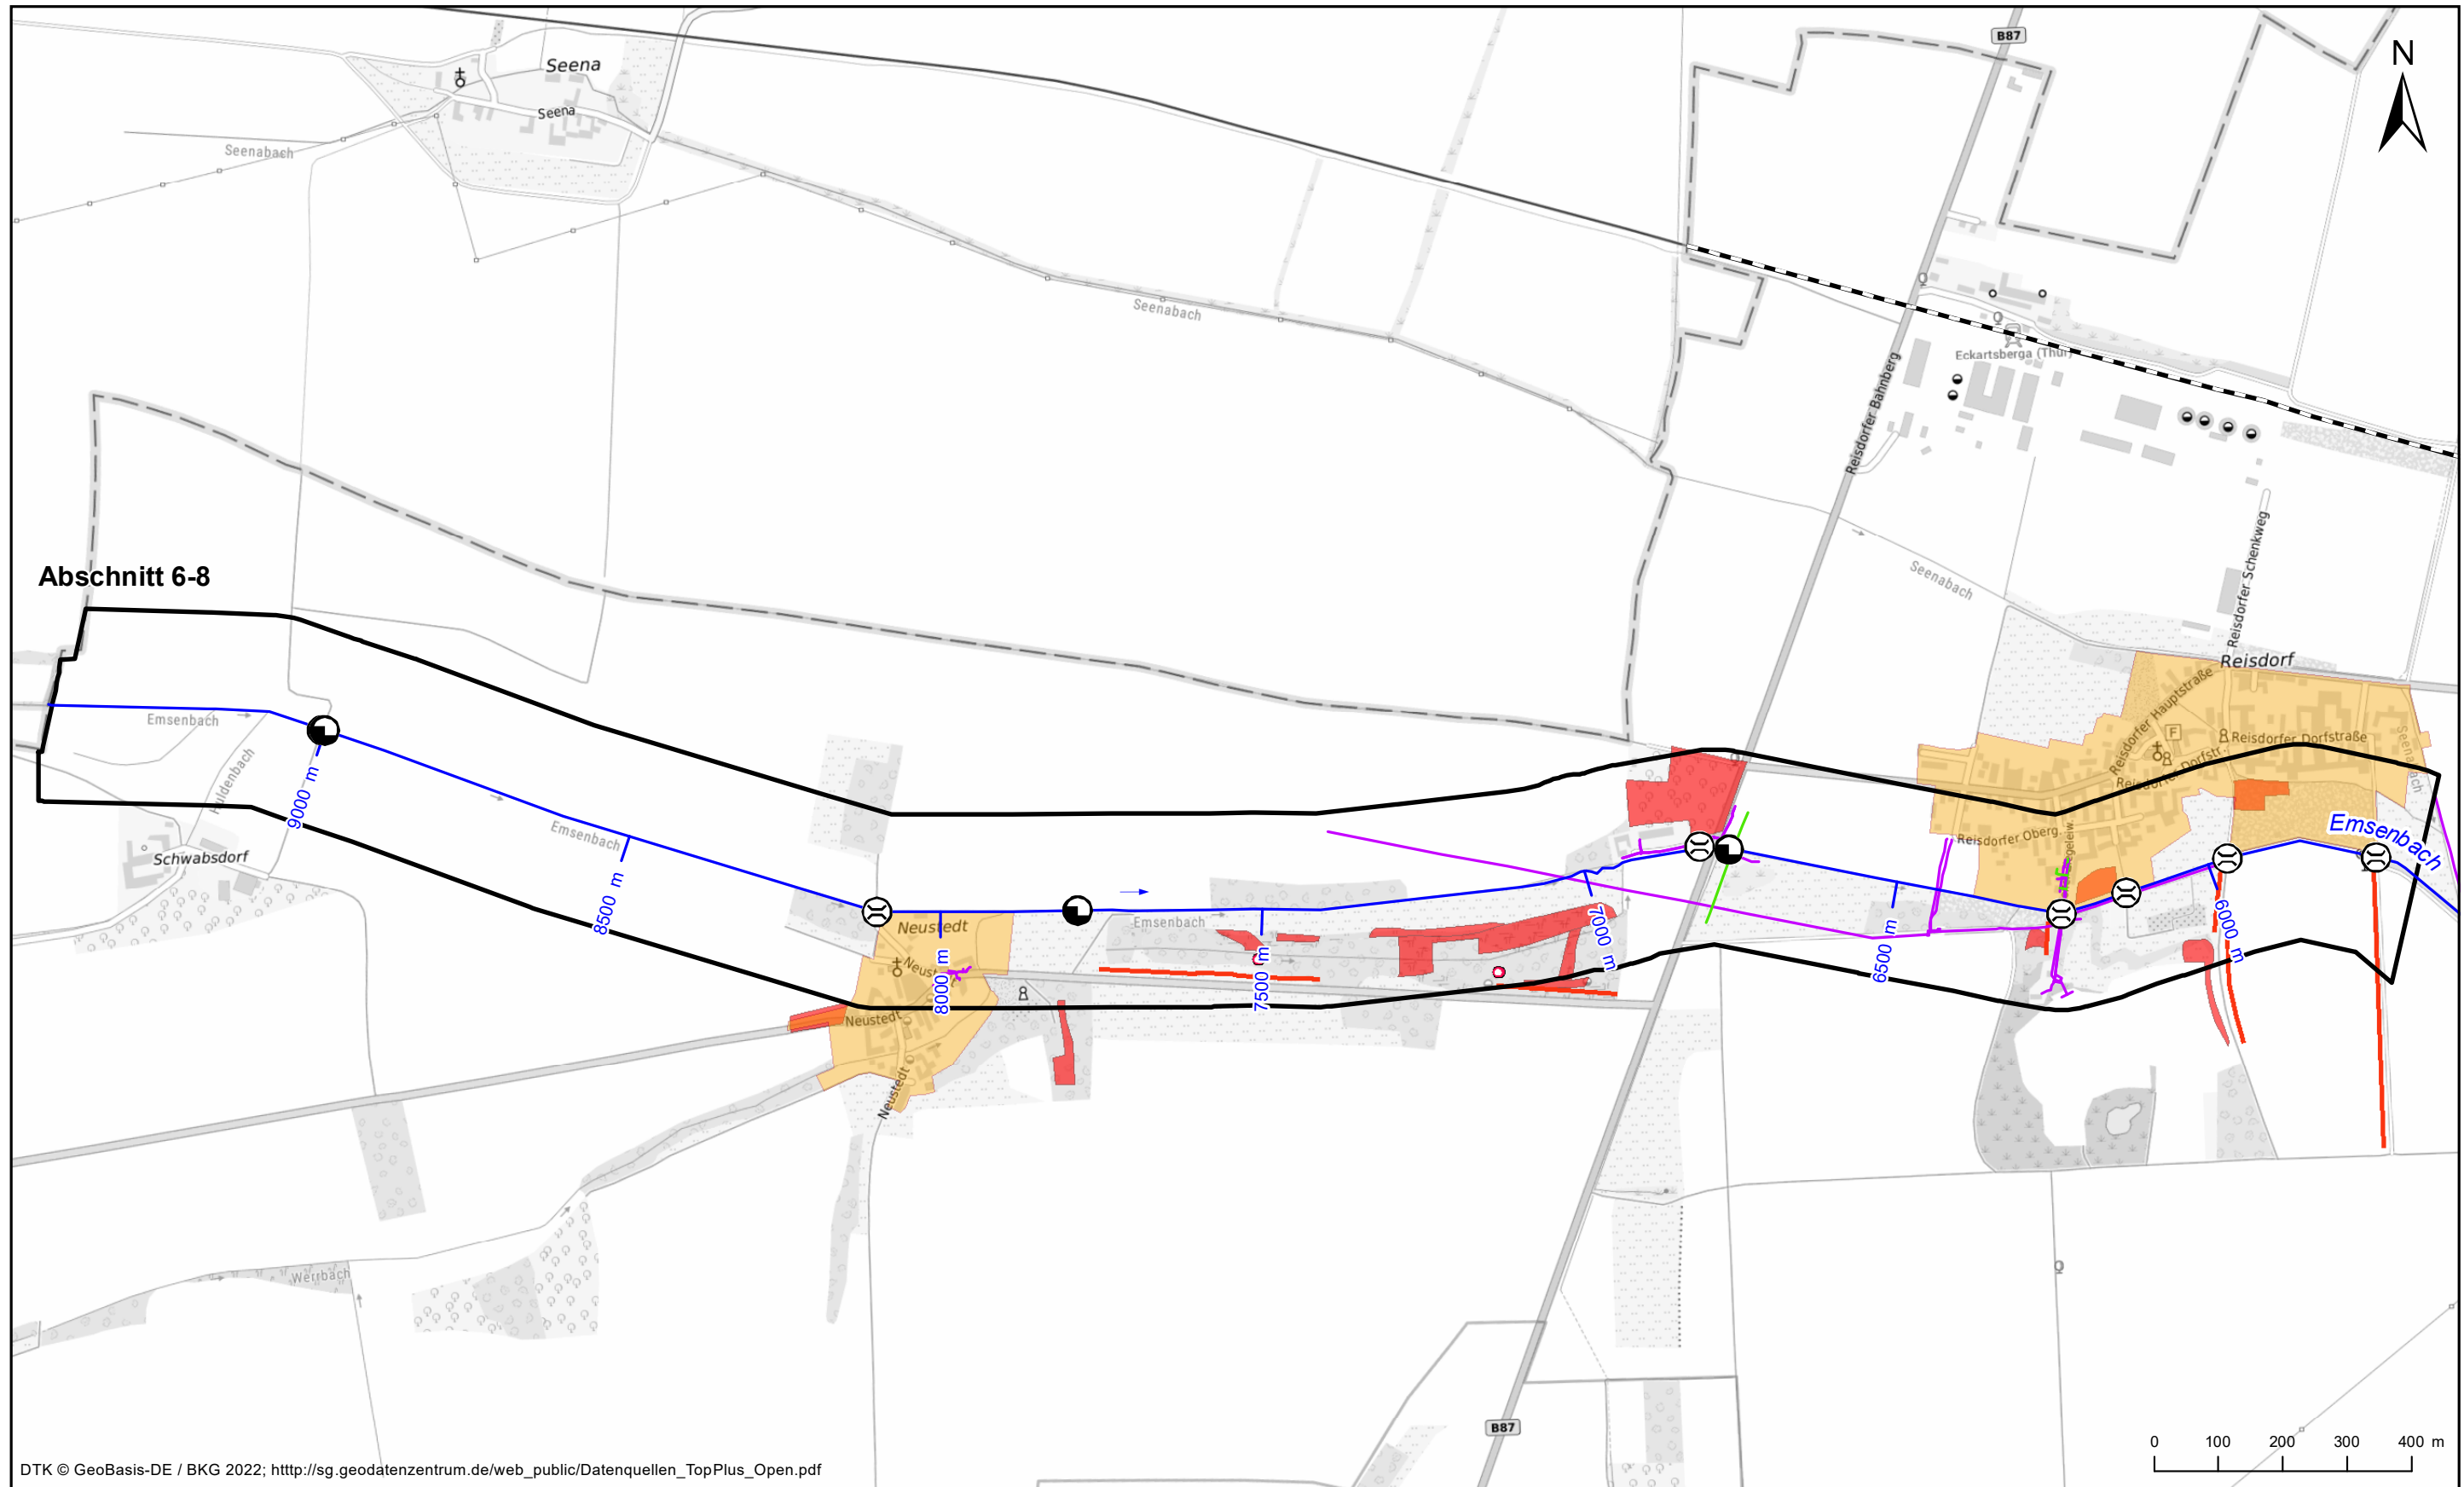

DTK © GeoBasis-DE / BKG 2022; http://sg.geodatenzentrum.de/web_public/Datenquellen_TopPlus_Open.pdf

Zeichenerklärung

- | | | |
|--|---|--|
| <ul style="list-style-type: none"> Bahntrasse Gastrasse Stromtrasse Siedlungsflächen | <p>Biotope:</p> <ul style="list-style-type: none"> OBK Punktobjekte OBK Linienobjekte OBK Flächenobjekte | <p>Querbauwerke:</p> <ul style="list-style-type: none"> Brücke Löschwasserentnahmestelle Sohlstufe Wehr |
|--|---|--|

Auftraggeber
 Gewässerunterhaltungsverband Untere Ilm
 Königsstraße 10-14
 99510 Apolda

Projekt
 Initieren einer eigendynamischen Entwicklung
 am Emsenbach

	Datum	Zeichen	Lagesystem	Höhensystem
Bearbeitung	08/2022	SPe	LS489	

Planbezeichnung
 Restriktionen
 Abschnitt 6-8



Parsevalstraße 2
 99092 Erfurt
 Tel. 0361 2249-100
 Fax 0361 2249-111
 www.bjoernsen.de

Projekt-Nr.	2022001.20	
Blattgröße	DIN A3	Maßstab
		1:10.000
Unterlage	B-1.5	Blatt-Nr.
		2 von 2