


Zeichenerklärung	
<span style="display:inline-block; width:15px; height:15px; background-color:yellow; border:1px solid black;"></span> Agrargenossenschaft	<span style="display:inline-block; width:15px; height:15px; background-color:cyan; border:1px solid black;"></span> Straßenbauverwaltung Freistaat Th
<span style="display:inline-block; width:15px; height:15px; background-color:blue; border:1px solid black;"></span> Bundesstraßenverwaltung	<span style="display:inline-block; width:15px; height:15px; background-color:purple; border:1px solid black;"></span> ev. Kirchgemeinde
<span style="display:inline-block; width:15px; height:15px; background-color:red; border:1px solid black;"></span> DB Netz AG	<span style="display:inline-block; width:15px; height:15px; background-color:orange; border:1px solid black;"></span> privat
<span style="display:inline-block; width:15px; height:15px; background-color:limegreen; border:1px solid black;"></span> Stadt Bad Sulza	

Datengrundlagen
DTK © GeoBasis-DE / BKG 2022; <a href="http://sg.geodatenzentrum.de/web_public/Datenquellen_TopPlus_Open.pdf">http://sg.geodatenzentrum.de/web_public/Datenquellen_TopPlus_Open.pdf</a>

<b>Auftraggeber</b> Gewässerunterhaltungsverband Untere Ilm Königsstraße 10-14 99510 Apolda				
<b>Projekt</b> Initieren einer eigendynamischen Entwicklung am Emsenbach				
	Datum	Zeichen	Lagesystem	Höhensystem
Bearbeitung	08/2022	SPe	LS489	

<b>Planbezeichnung</b> Eigentumsverhältnisse der Flurstücke Abschnitt 2-4	
	
Projekt-Nr.	2022001.20
Blattgröße	Maßstab
DIN A3	1:10.000
Unterlage	Blatt-Nr.
B-1.7	1 von 2
Parsevalstraße 2 99092 Erfurt Tel. 0361 2249-100 Fax 0361 2249-111 www.bjoernsen.de	

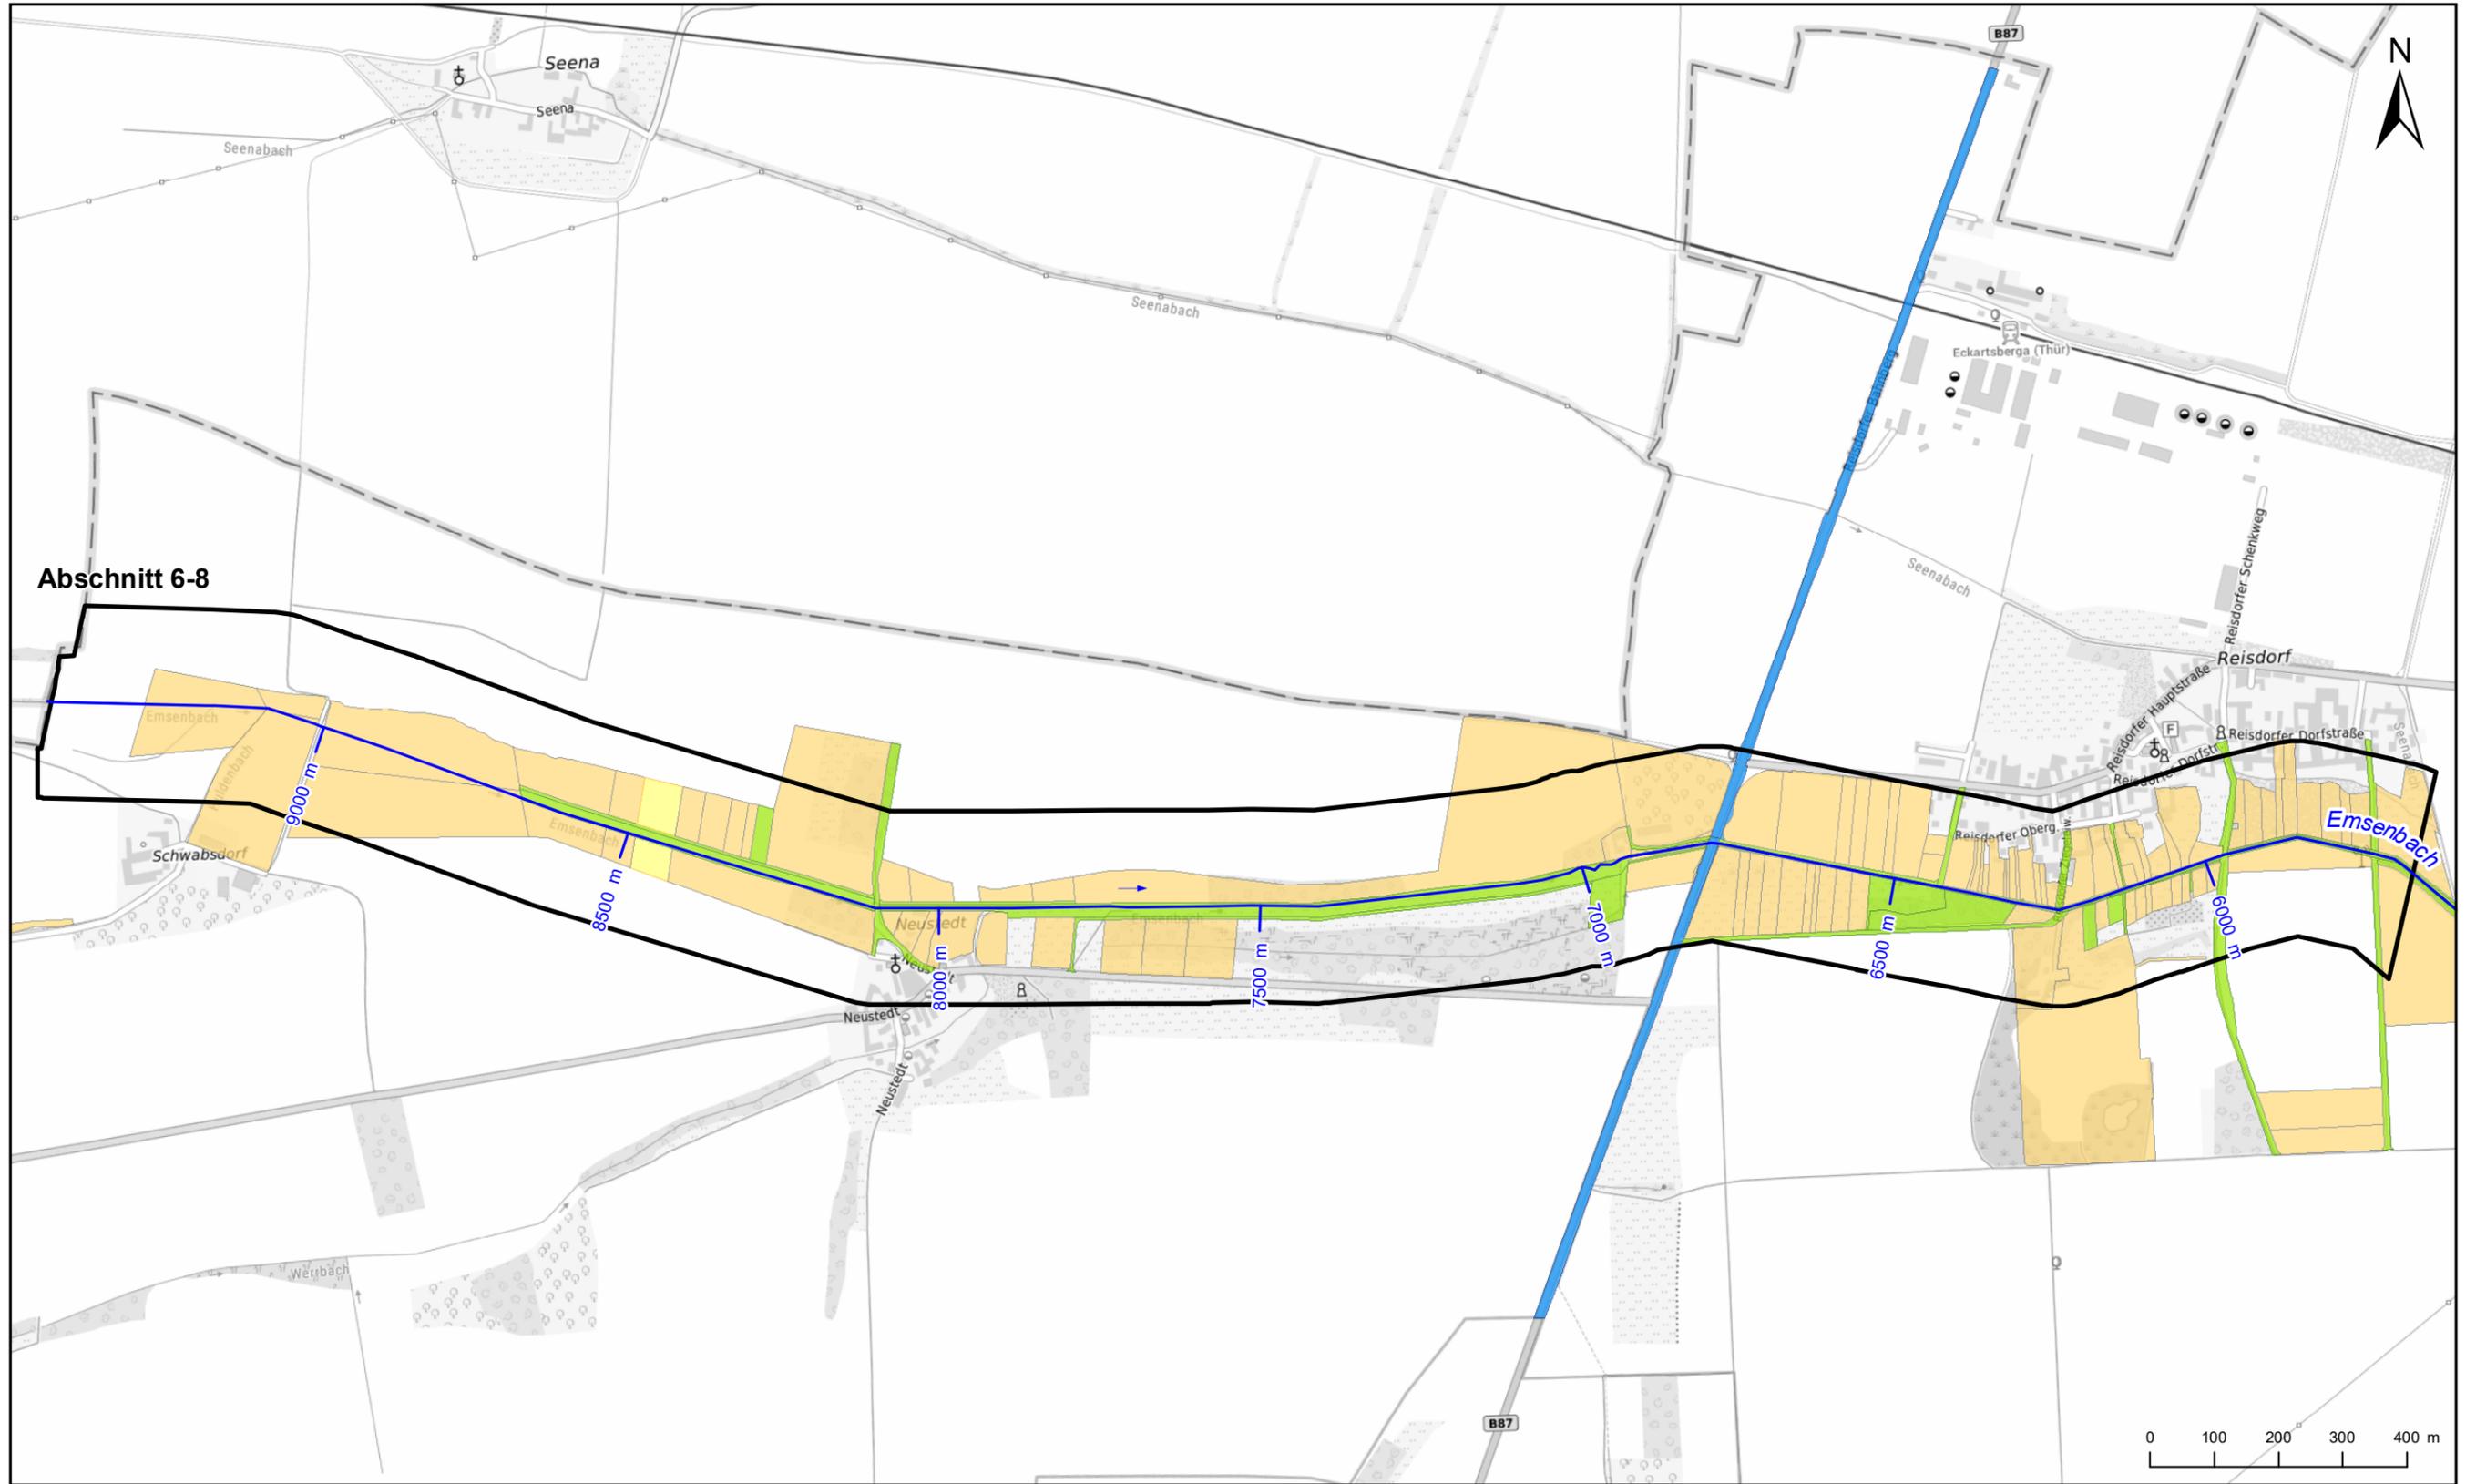

Zeichenerklärung	
<span style="display:inline-block; width:15px; height:15px; background-color:yellow; border:1px solid black;"></span> Agrargenossenschaft	<span style="display:inline-block; width:15px; height:15px; background-color:cyan; border:1px solid black;"></span> Straßenbauverwaltung Freistaat Th
<span style="display:inline-block; width:15px; height:15px; background-color:blue; border:1px solid black;"></span> Bundesstraßenverwaltung	<span style="display:inline-block; width:15px; height:15px; background-color:purple; border:1px solid black;"></span> ev. Kirchgemeinde
<span style="display:inline-block; width:15px; height:15px; background-color:red; border:1px solid black;"></span> DB Netz AG	<span style="display:inline-block; width:15px; height:15px; background-color:orange; border:1px solid black;"></span> privat
<span style="display:inline-block; width:15px; height:15px; background-color:limegreen; border:1px solid black;"></span> Stadt Bad Sulza	

Datengrundlagen
DTK © GeoBasis-DE / BKG 2022; <a href="http://sg.geodatenzentrum.de/web_public/Datenquellen_TopPlus_Open.pdf">http://sg.geodatenzentrum.de/web_public/Datenquellen_TopPlus_Open.pdf</a>

<b>Auftraggeber</b> Gewässerunterhaltungsverband Untere Ilm Königsstraße 10-14 99510 Apolda				
<b>Projekt</b> Initiieren einer eigendynamischen Entwicklung am Emsenbach				
	Datum	Zeichen	Lagesystem	Höhensystem
Bearbeitung	08/2022	SPe	LS489	

<b>Planbezeichnung</b> Eigentumsverhältnisse der Flurstücke Abschnitt 6-8	
	
Projekt-Nr.	2022001.20
Blattgröße	Maßstab
DIN A3	1:10.000
Unterlage	Blatt-Nr.
B-1.7	2 von 2
Parsevalstraße 2 99092 Erfurt Tel. 0361 2249-100 Fax 0361 2249-111 www.bjoernsen.de	