

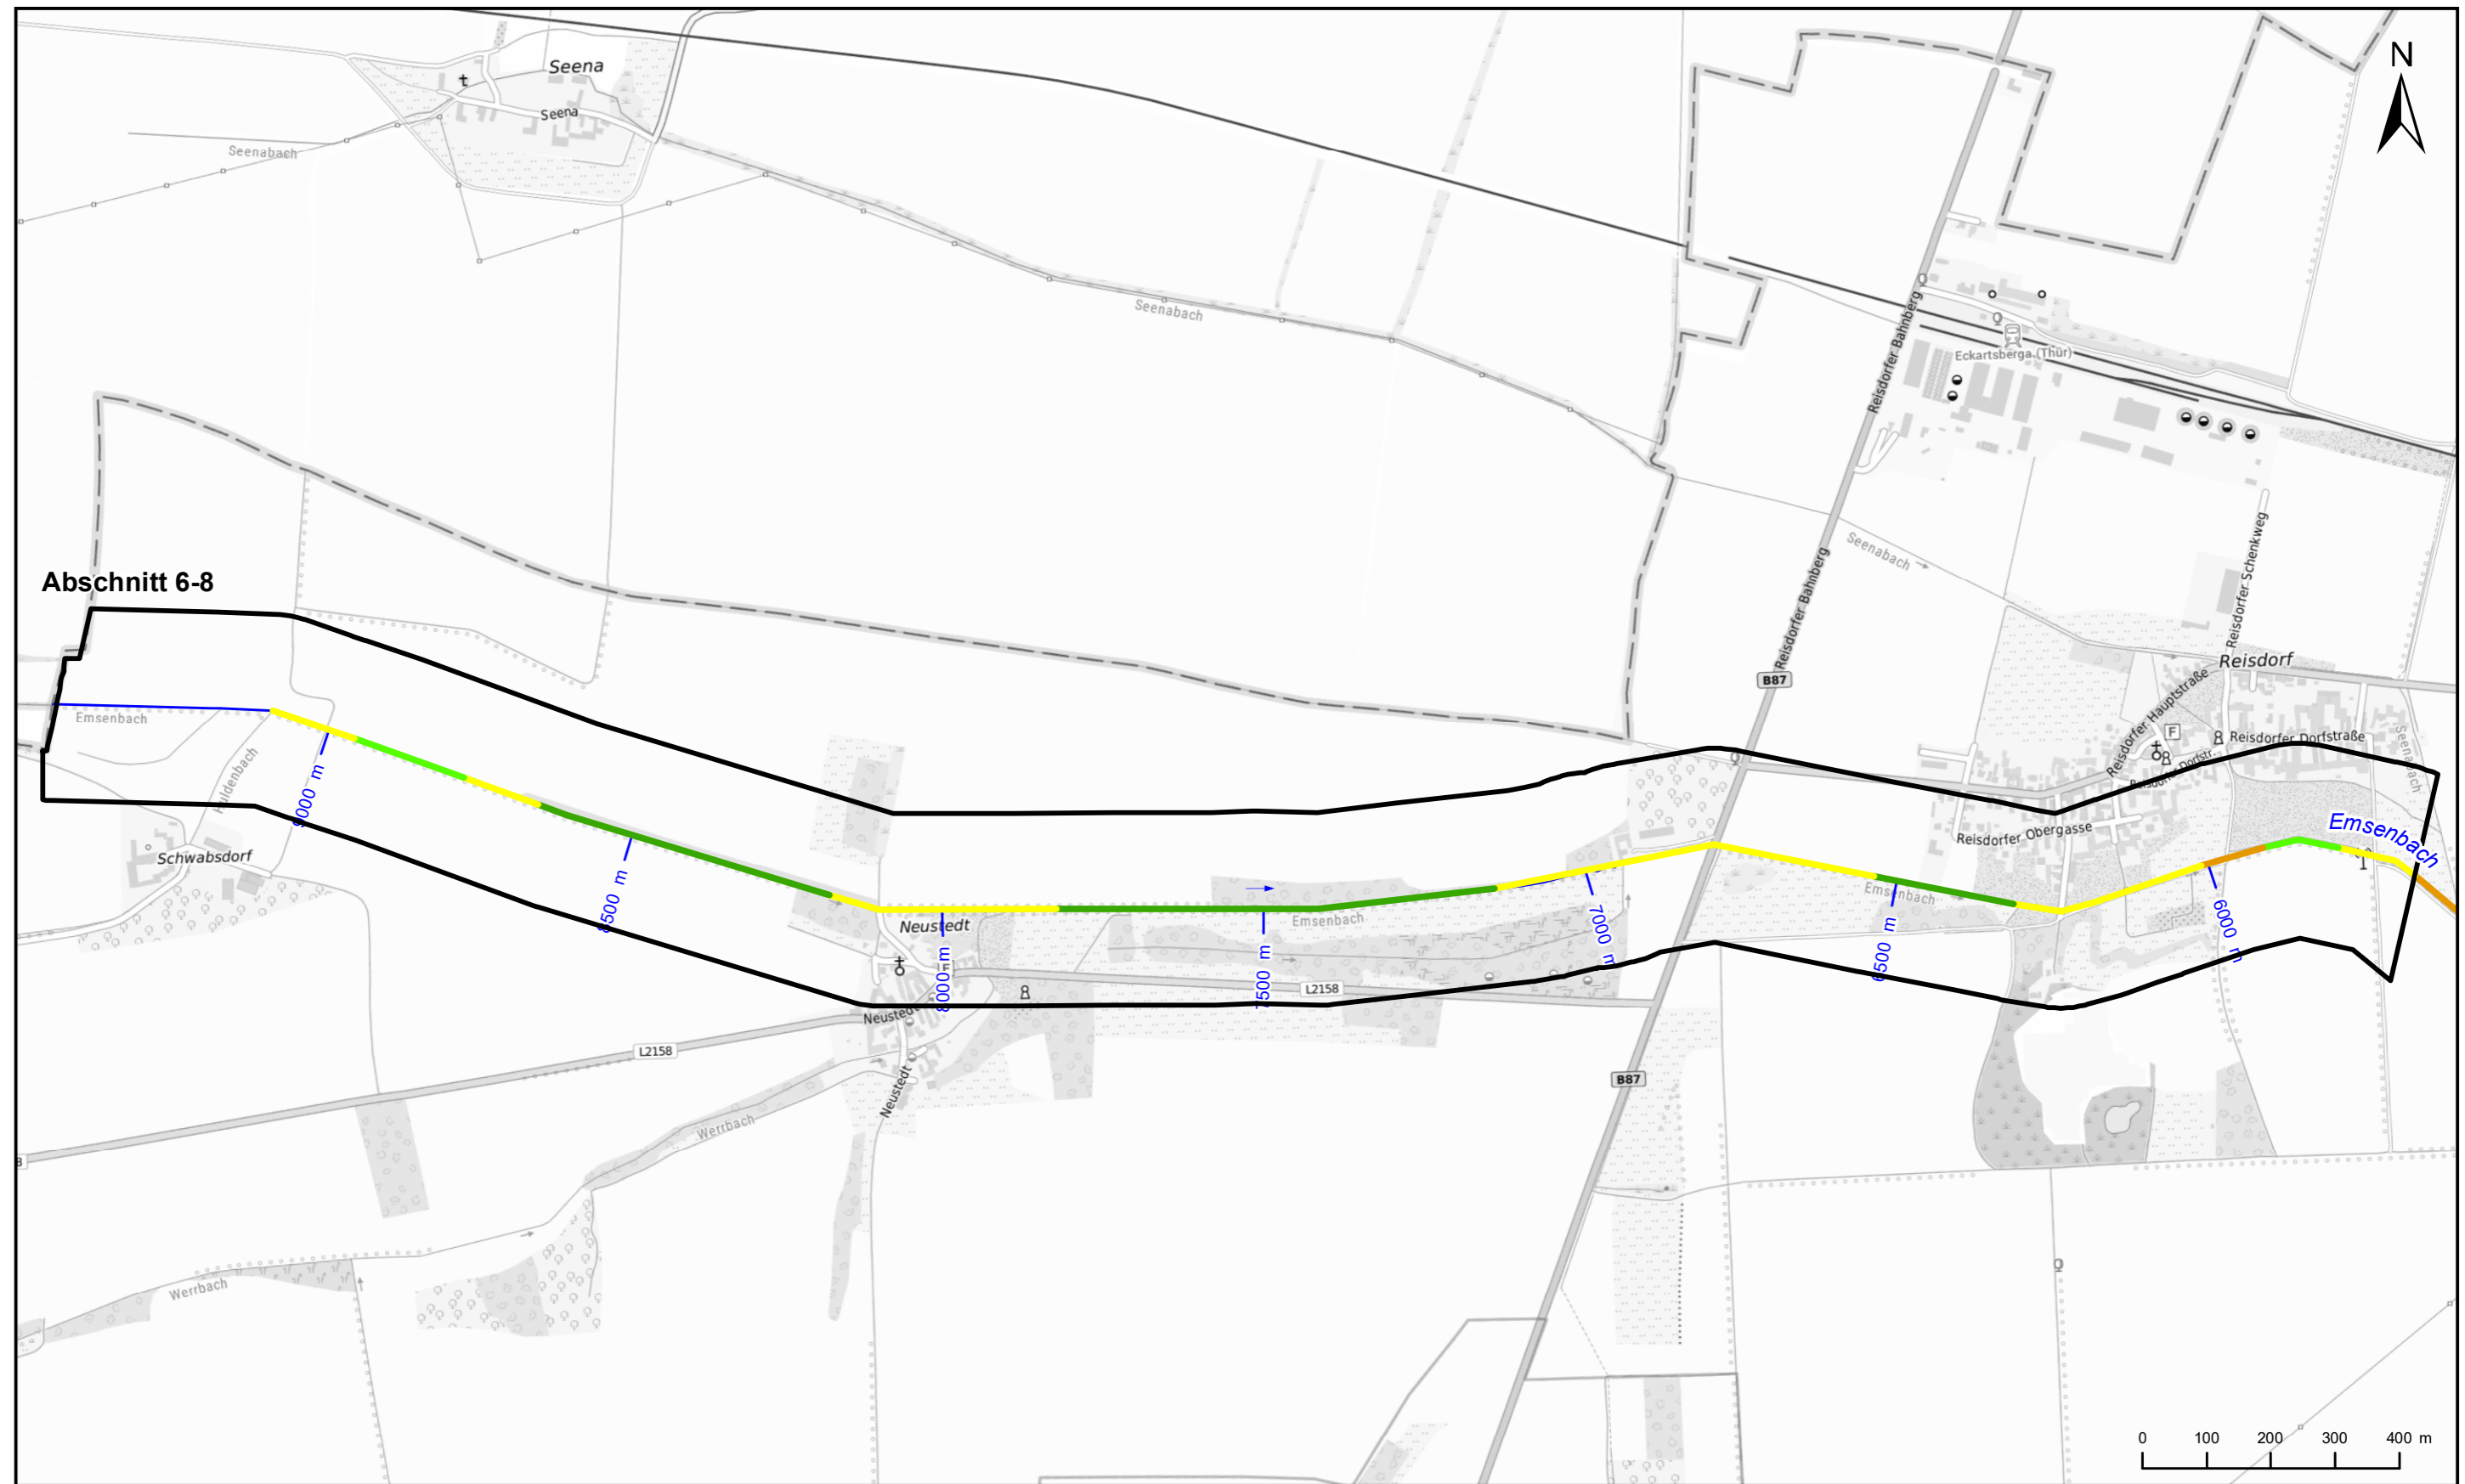
| Zeichenerklärung | |
|------------------|----------------------|
| | Strahlursprung |
| | Aufwertungsstrahlweg |
| | Durchgangsstrahlweg |
| | Degradationsstrecke |
| | Trittstein |






| Datengrundlagen |
|---|
| DTK © GeoBasis-DE / BKG 2022; http://sg.geodatenzentrum.de/web_public/Datenquellen_TopPlus_Open.pdf |

| | | | | |
|--|---------|---------|------------|-------------|
| Auftraggeber Gewässerunterhaltungsverband Untere Ilm Königsstraße 10-14 99510 Apolda | | | | |
| Projekt Initieren einer eigendynamischen Entwicklung am Emsenbach | | | | |
| | Datum | Zeichen | Lagesystem | Höhensystem |
| Bearbeitung | 09/2023 | SPe | LS489 | |

| | |
|---|------------|
| Planbezeichnung Trittstein- und Strahlwirkungskonzept Abschnitt 2-4 | |
| BJÖRNSEN BERATENDE INGENIEURE | |
| Projekt-Nr. | 2022001.20 |
| Blattgröße | Maßstab |
| DIN A3 | 1:10.000 |
| Unterlage | Blatt-Nr. |
| B-2 | 1 von 2 |
| Parsevalstraße 2 99092 Erfurt Tel. 0361 2249-100 Fax 0361 2249-111 www.bjoernsen.de | |

Koordinatensystem: ETRS 1989 UTM Zone 32N
 Datum: 21.09.2023 Bearbeiter: petersohn Ablage: E:\2200120\planung\03_GIS\mxd\Anlagen\Vorplanung\B_2_Trittstein_Strahlwirkung.mxd



| Zeichenerklärung | |
|---|----------------------|
|  | Strahlursprung |
|  | Aufwertungsstrahlweg |
|  | Durchgangsstrahlweg |
|  | Degradationsstrecke |
|  | Trittstein |

| Datengrundlagen | |
|---|--|
| DTK © GeoBasis-DE / BKG 2022; http://sg.geodatenzentrum.de/web_public/Datenquellen_TopPlus_Open.pdf | |

| | | | | |
|--|---------|---------|------------|-------------|
| Auftraggeber Gewässerunterhaltungsverband Untere Ilm Königsstraße 10-14 99510 Apolda | | | | |
| Projekt Initiieren einer eigendynamischen Entwicklung am Emsenbach | | | | |
| | Datum | Zeichen | Lagesystem | Höhensystem |
| Bearbeitung | 09/2023 | SPe | LS489 | |

| | |
|--|------------|
| Planbezeichnung Trittstein- und Strahlwirkungskonzept Abschnitt 6-8 | |
|  BJÖRNSEN BERATENDE INGENIEURE | |
| Projekt-Nr. | 2022001.20 |
| Blattgröße | DIN A3 |
| Maßstab | 1:10.000 |
| Unterlage | B-2 |
| Blatt-Nr. | 2 von 2 |
| Parsevalstraße 2 99092 Erfurt Tel. 0361 2249-100 Fax 0361 2249-111 www.bjoensen.de | |