Querprofil O - Fl.km 8+280
(E10800)
1:100

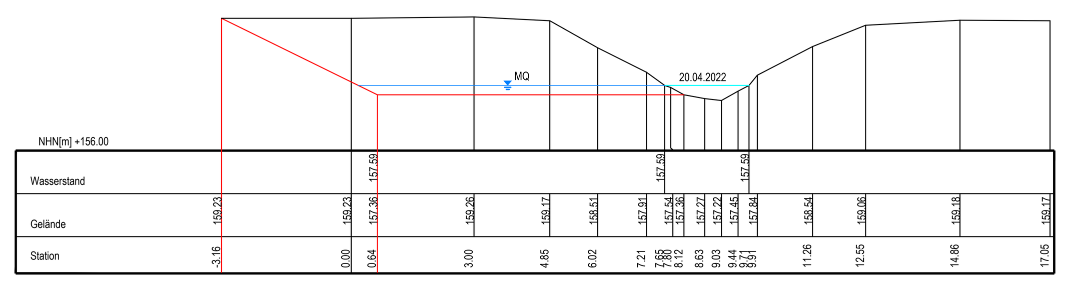

Querprofil P - Fl.km 8+400
(E10700)
1:100

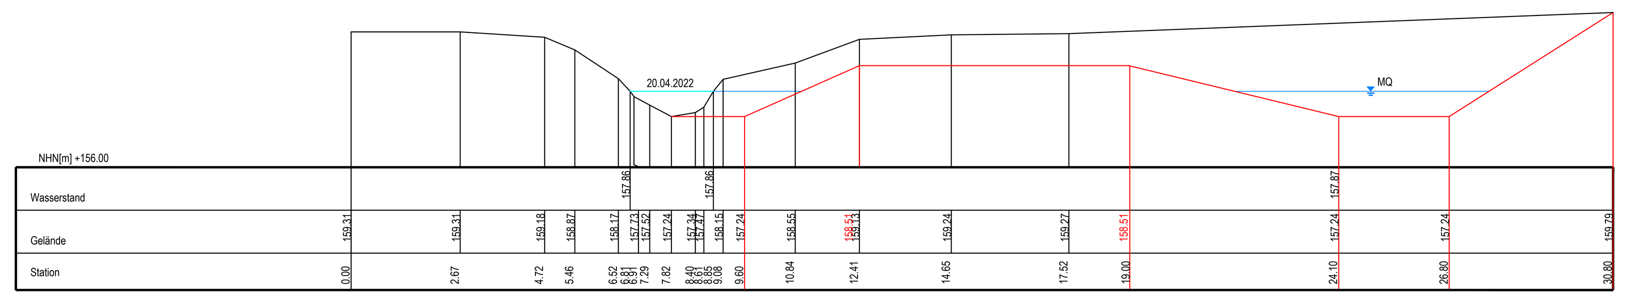

Querprofil Q -Fl.km 8+590
(E10500)
1:100

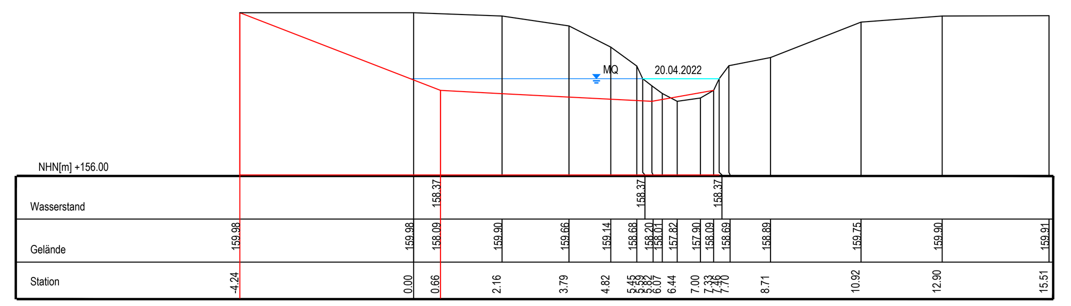

Zeichenerklärung

Planung

Symbol	Bedeutung	Symbol	Bedeutung
	Planung	1	Wurzelstockbuhne
	Fließrichtung	2	Stammbuhne/ Lebendverbau
	Gewässerachse	3	Berme u. periodisch überströmte Kiesbank
	Gehölzfällung	4	Totholzstruktur
	Neupflanzung Gehölz	5	Vorlandstruktur
		6	Kiesinsel
	Neupflanzung Büsche / Sträucher		Faschinen
	Baustraße		Steinpackung
	Baustelleneinrichtungsfläche		Böschung
	Benjeshecke		

Bestand

	Hauptgebäude		Bestand
	Böschung		Stromkabel - Mittelspannung

Kataster

	Gemarkungsgrenze
	Flurgrenze
	Flurstücksgrenze
102 / 5	Flurstücksbezeichnung

Die Liegenschaftsgrenzen wurden grafisch eingepasst und besitzen keinen rechtlichen Charakter.

Planübersicht ÜLP 2

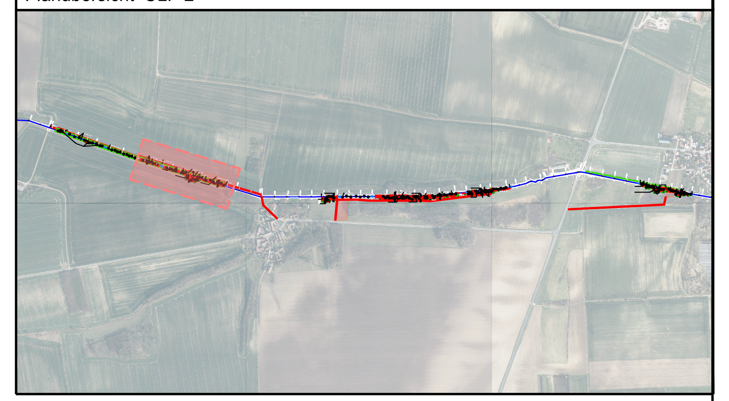

Änderung	Bearbeitung	Prüfung	Datum

Entwurfsverfasser	Auftraggeber
Datum	Datum

GENEHMIGUNGSPLANUNG

Auftraggeber

Gewässerunterhaltungsverband Untere Ilm
Königstraße 10 - 14
99510 Apolda

Projekt

Initiieren einer eigendynamischen Entwicklung am Emsenbach

Planbezeichnung

Detaillageplan 9

	Bearbeitung	Zeichnung	Prüfung
Zeichen	GF	BK / AB	AKI
Datum	11/2023	11/2023	11/2023

Lagesystem: ETRS89 (UTM 32)
Höhensystem: DHHN 2016
Projekt-Nr. 2022 001 20
Blattgröße 1.06 m²
Maßstab 1:250
Unterlage B-3.10
Blatt-Nr.

BJÖRNSEN BERATENDE INGENIEURE
Björnsen Beratende Ingenieure Erfurt GmbH | Parsevalstraße 2 | 99092 Erfurt
Telefon +49 361 2249-100 | Fax +49 361 2249-111 | www.bjoernsen.de