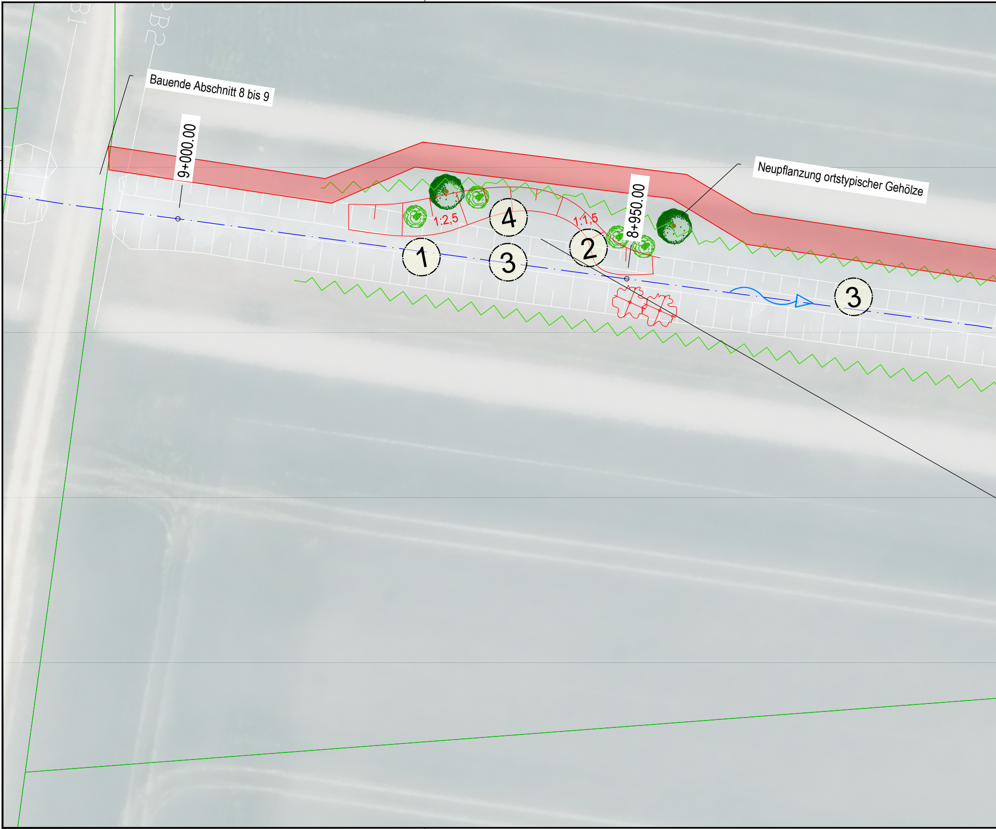
B1
B2
Bauende Abschnitt 8 bis 9
9+000.00
Neupflanzung ortstypischer Gehölze
1:2,5
1:1,5
8+950.00
4
1
3
2
3

Blattgröße: 1782.50 x 371.25 mm, A = 0.66 m²
Gespeichert: 27.11.23 08:29:31 / Plotdatum: 27.11.23 08:35:16
E:\2200120\planung\02_acad3_Entwurf\AutoCAD_EXPORT_aus_CIVIL\GF\LP.dwg / Layout: DLP10

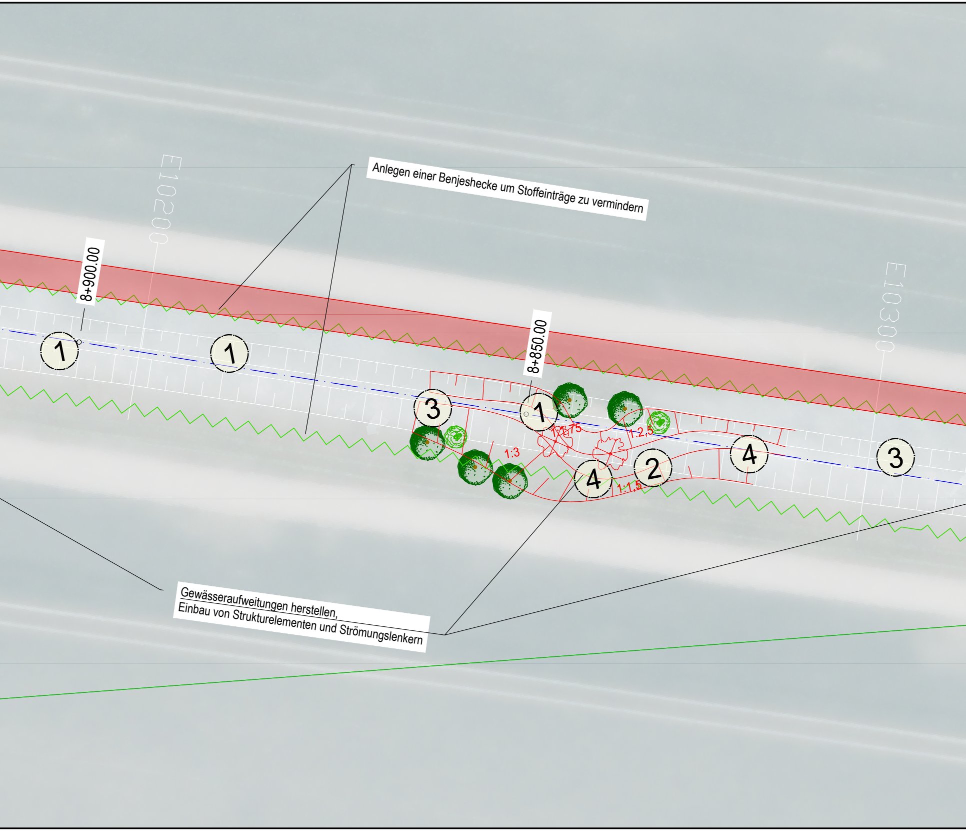

E10200
8+900.00
1
1
3
1
8+850.00
1:1,75
1:2,5
1:3
4
2
1:1,5
4
E10300
3

Anlegen einer Benjeshecke um Stoffeinträge zu vermindern

Gewässeraufweitungen herstellen,
Einbau von Strukturelementen und Strömungslenkern

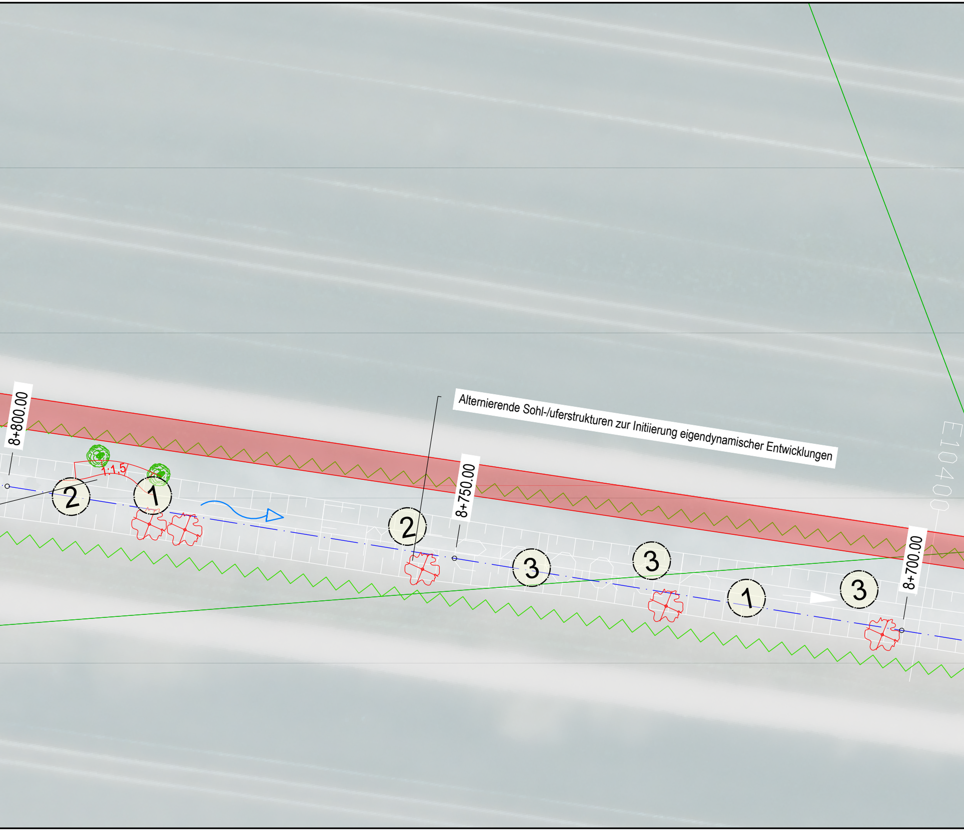
8+800.00
1:1,5
2
1
2
8+750.00
Alternierende Sohl-/uferstrukturen zur Initiierung eigendynamischer Entwicklungen
3
3
1
3
8+700.00
E10400

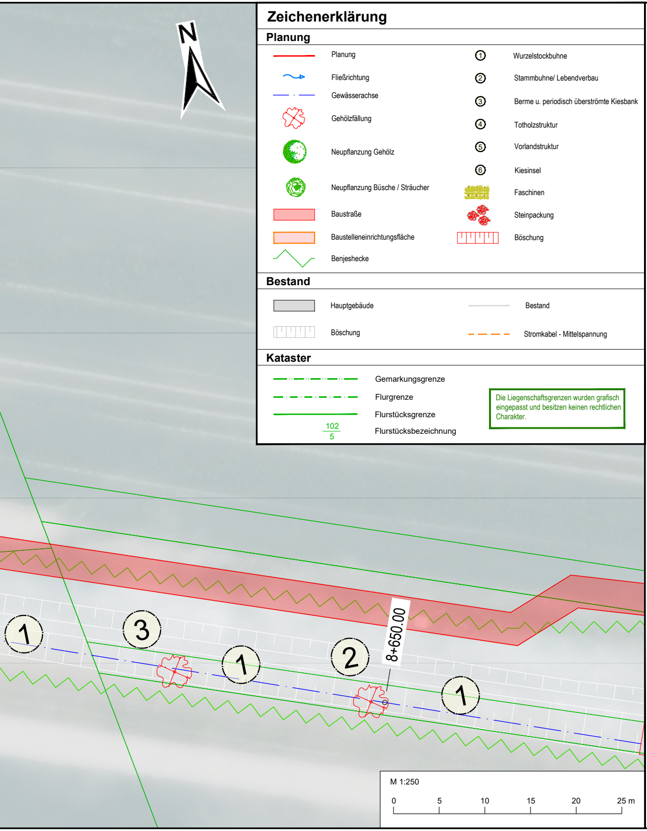
N
1
3
1
2
8+650.00
1
M 1:250
0
5
10
15
20
25 m

Zeichenerklärung

Planung

🟥	Planung	①	Wurzelstockbuhne
～	Fließrichtung	②	Stammbuhne/ Lebendverbau
— · —	Gewässerachse	③	Berme u. periodisch überströmte Kiesbank
✕	Gehölzfällung	④	Totholzstruktur
●	Neupflanzung Gehölz	⑤	Vorlandstruktur
		⑥	Kiesinsel
●	Neupflanzung Büsche / Sträucher	▨	Faschinen
🟥	Baustraße	●	Steinpackung
☐	Baustelleneinrichtungsfläche	▥	Böschung
⋀	Benjeshecke		

Bestand

☐	Hauptgebäude	—	Bestand
▥	Böschung	– – –	Stromkabel - Mittelspannung

Kataster

— · · —	Gemarkungsgrenze
— · —	Flurgrenze
——	Flurstücksgrenze
102/5	Flurstücksbezeichnung

Die Liegenschaftsgrenzen wurden grafisch eingepasst und besitzen keinen rechtlichen Charakter.

Planübersicht ÜLP 2

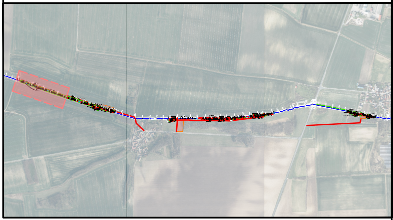

Änderung	Bearbeitung	Prüfung	Datum

Entwurfsverfasser	Auftraggeber
Datum	Datum

GENEHMIGUNGSPLANUNG

Auftraggeber

Gewässerunterhaltungsverband Untere Ilm
Königstraße 10 - 14
99510 Apolda

Gewässerunterhaltungsverband Untere Ilm

Projekt

Initiieren einer eigendynamischen Entwicklung am Emsenbach

Planbezeichnung

Detaillageplan 10

	Bearbeitung	Zeichnung	Prüfung
Zeichen	GF	BK / AB	AKl
Datum	11/2023	11/2023	11/2023

Lagesystem: ETRS89 (UTM 32)
Höhensystem: DHHN 2016
Projekt-Nr. 2022 001 20
Blattgröße 1.25 m²
Maßstab 1:250
Unterlage B-3.11
Blatt-Nr.

BCE
BJÖRNSEN BERATENDE INGENIEURE

Björnsen Beratende Ingenieure Erfurt GmbH | Parsevalstraße 2 | 99092 Erfurt
Telefon +49 361 2249-100 | Fax +49 361 2249-111 | www.bjoernsen.de