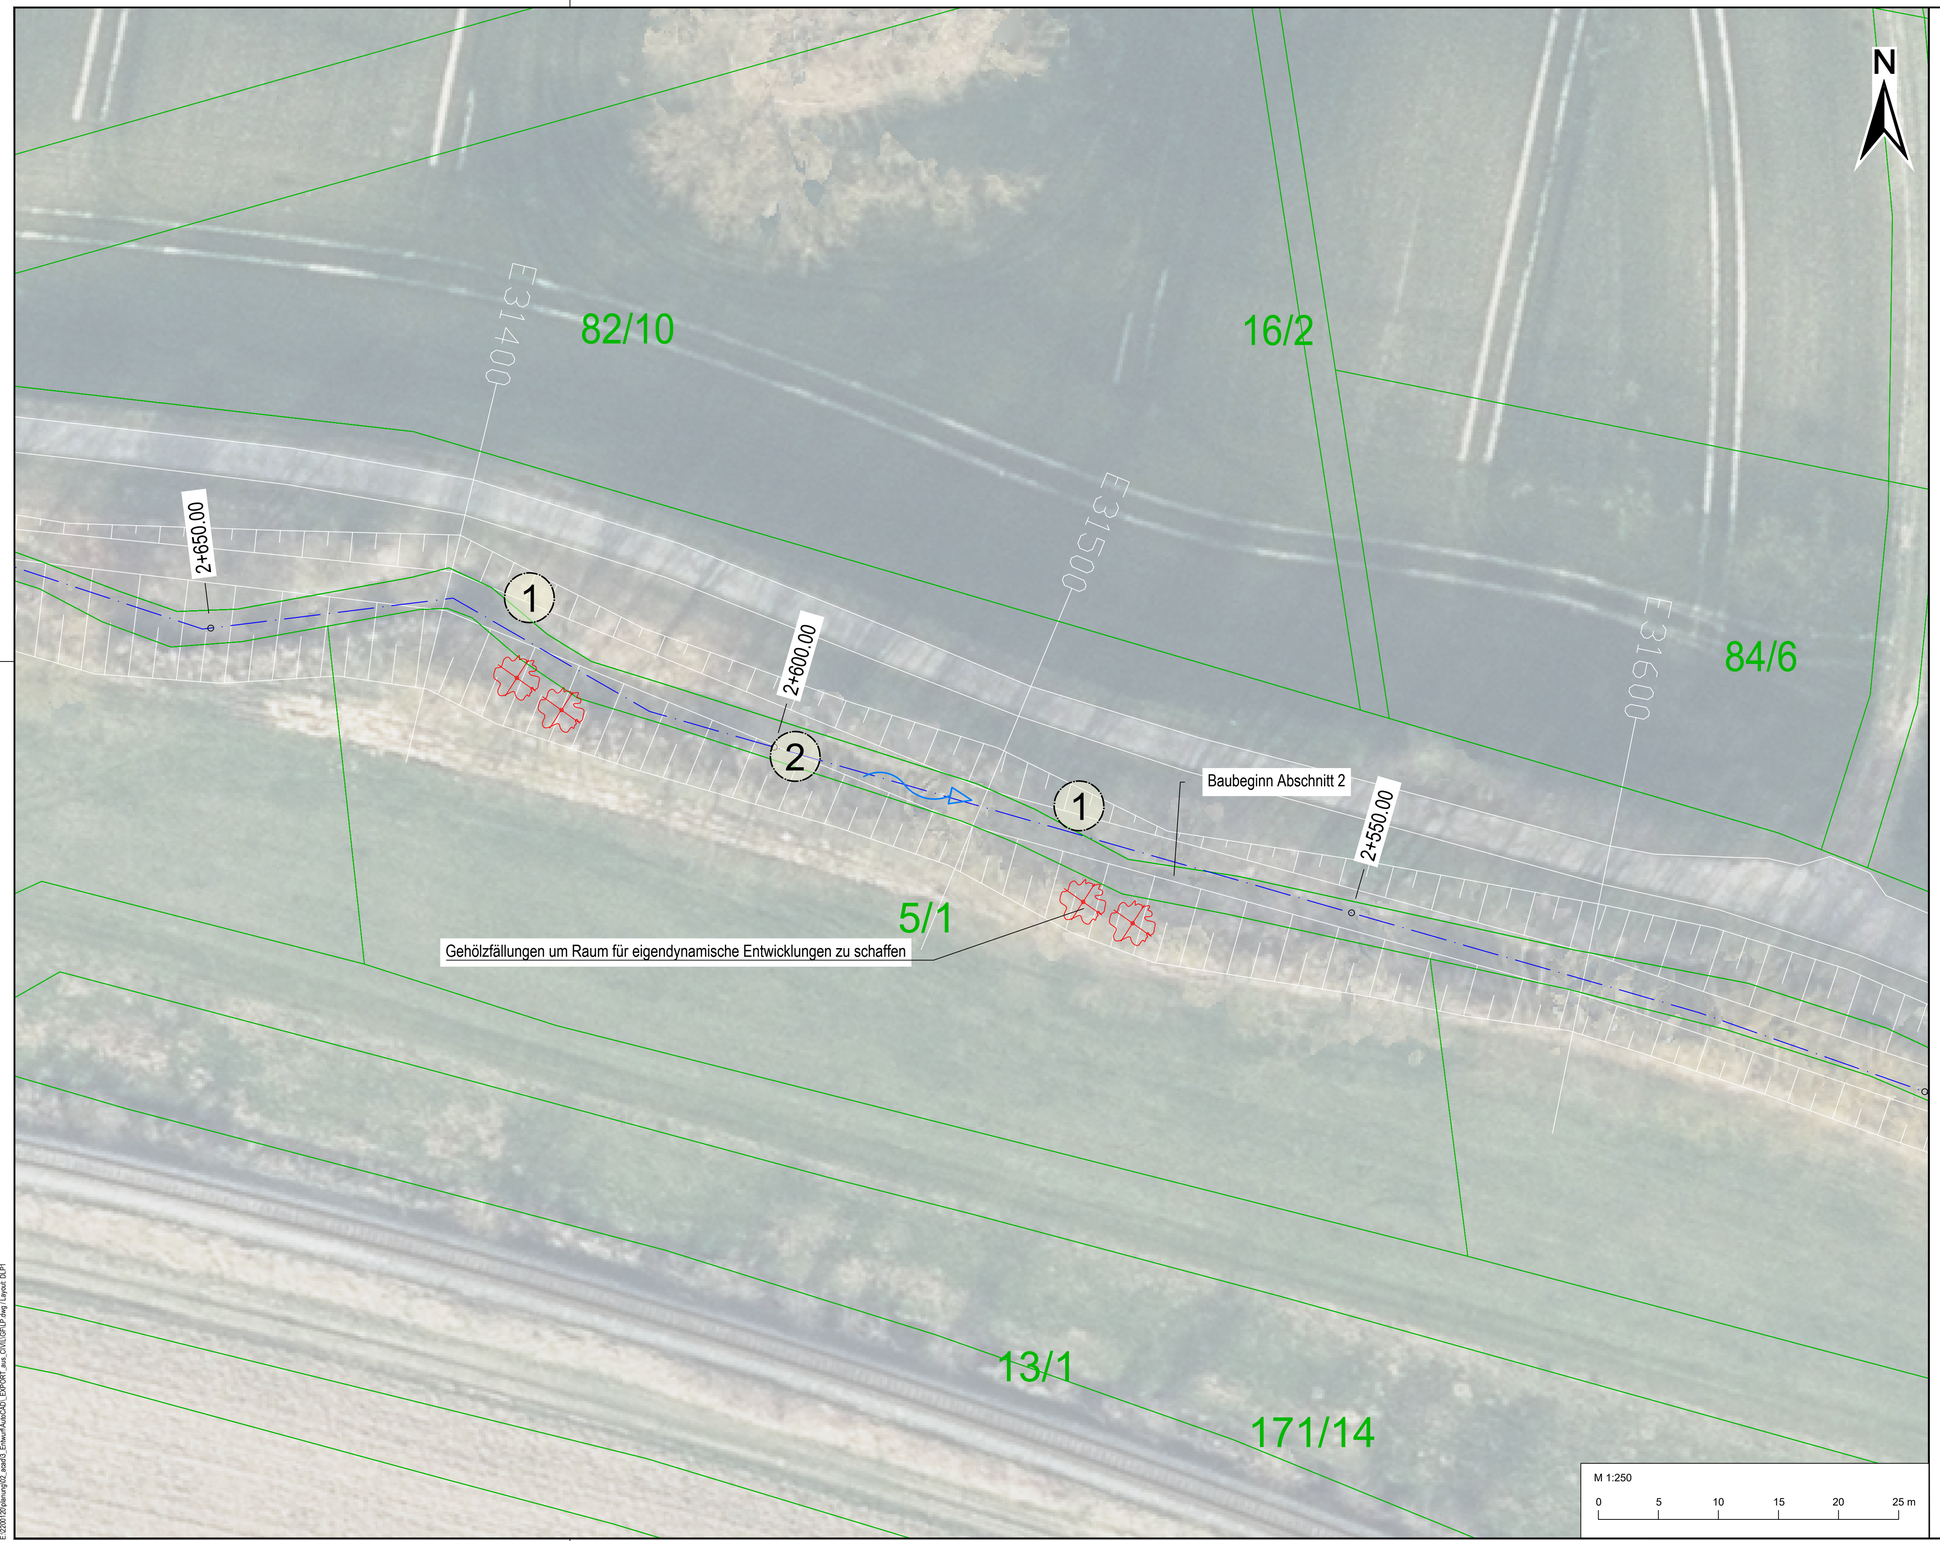

Zeichenerklärung

Planung

- Planung
- Fließrichtung
- Gewässerachse
- Gehölzfällung
- Neupflanzung Gehölz
- Neupflanzung Büsche / Sträucher
- Baustraße
- Baustelleneinrichtungsfläche
- Benjeshecke
- ① Wurzelstockbuhne
- ② Stammbuhne/ Lebendverbau
- ③ Berme u. periodisch überströmte Kiesbank
- ④ Totholzstruktur
- ⑤ Vorlandstruktur
- ⑥ Kiesinsel
- Faschinen
- Steinpackung
- Böschung

Bestand

- Hauptgebäude
- Böschung
- Bestand
- Stromkabel - Mittelspannung

Kataster

- Gemarkungsgrenze
- Flurgrenze
- Flurstücksgrenze
- 102/5 Flurstücksbezeichnung

Die Liegenschaftsgrenzen wurden grafisch eingepasst und besitzen keinen rechtlichen Charakter.

Planübersicht ÜPL 1

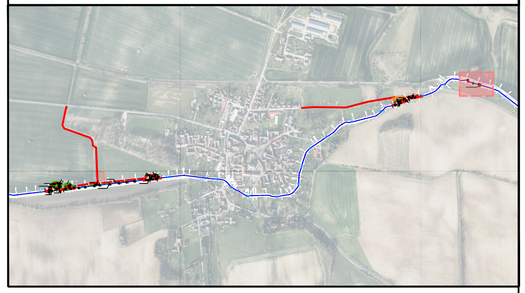

Änderung	Bearbeitung	Prüfung	Datum

Entwurfsverfasser	Auftraggeber
Datum	Datum

GENEHMIGUNGSPLANUNG

Auftraggeber

Gewässerunterhaltungsverband Untere Ilm
Königstraße 10 - 14
99510 Apolda

Gewässerunterhaltungsverband Untere Ilm

Projekt

Initiieren einer eigendynamischen Entwicklung
am Emsenbach

Planbezeichnung

Detaillageplan 1

	Bearbeitung	Zeichnung	Prüfung
Zeichen	GF	BK / AB	AKl
Datum	11/2023	11/2023	11/2023

BJÖRNSEN BERATENDE INGENIEURE

Björnsen Beratende Ingenieure Erfurt GmbH | Parsevalstraße 2 | 99092 Erfurt
Telefon +49 361 2249-100 | Fax +49 361 2249-111 | www.bjoernsen.de

Lagesystem:	Höhensystem:
ETRS89 (UTM 32)	DHHN 2016
Projekt-Nr.	2022 001 20
Blattgröße: 0.38 m²	Maßstab: 1:250
Unterlage: B-3.2	Blatt-Nr.

Blattgröße: 80 / 50 x 519.75 mm, A = 0.48 m²
Gespeichert: 24.11.23 09:13 | Plotdatum: 24.11.23 09:13:37
E:\2201\70\planung\02_plan\3_Entwurf\Autp\CAD_EXPORT_ara_CIVILGRLP.dwg | Layout: DLP1