Querprofil K - Fl.km 7+380
(E12300)
1:100

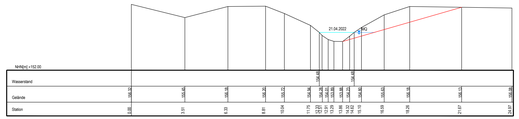

Querprofil L - Fl.km 7+460
(E12200)
1:100

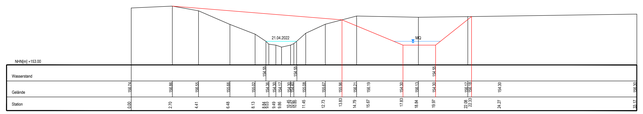

Querprofil M - Fl.km 7+560
(E12000)
1:100

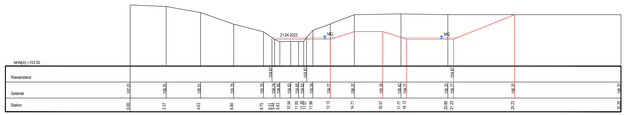

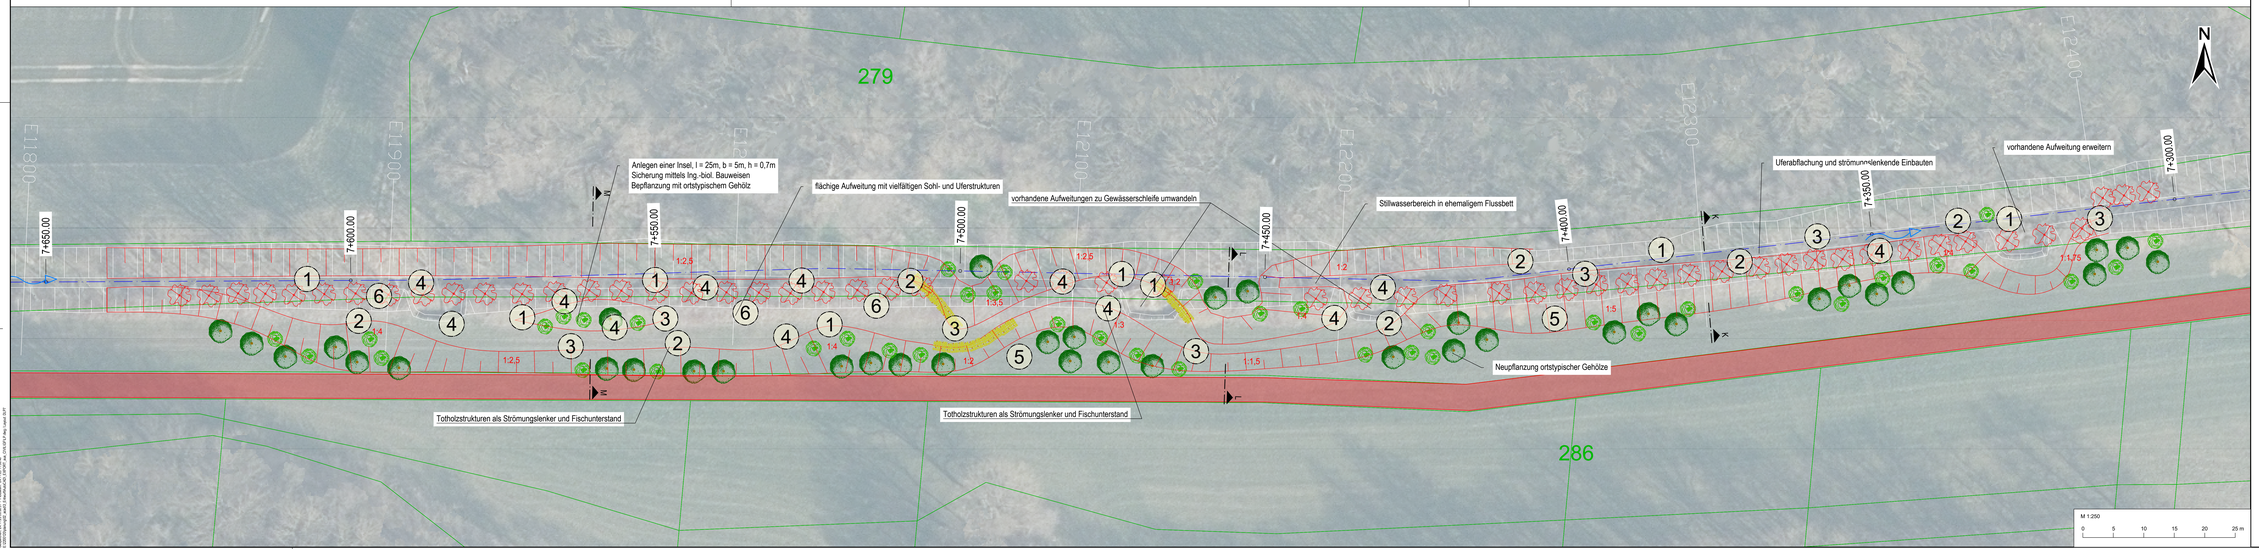

Zeichenerklärung

Planung

- Planung
- Fließrichtung
- Gewässerachse
- Gehölzfällung
- Neupflanzung Gehölz
- Neupflanzung Büsche / Sträucher
- Baustraße
- Baustelleneinrichtungsfläche
- Berijaschecke
- ① Wurzelstockbuhne
- ② Stammbuhne/ Lebendverbau
- ③ Berme u. periodisch überströmte Kiesbank
- ④ Totholzstruktur
- ⑤ Vorlandstruktur
- ⑥ Kiesinsel
- Faschinen
- Steinpackung
- Böschung

Bestand

- Hauptgebäude
- Böschung
- Bestand
- Stromkabel - Mittelspannung

Katster

- Gemarkungsgrenze
- Flurgrenze
- Flurstückgrenze
- 102/5 Flurstückzeichnung

Die Liegenschaftsgrenzen wurden grafisch angepasst und besitzen keinen rechtlichen Charakter.

Planübersicht ÜLP 2

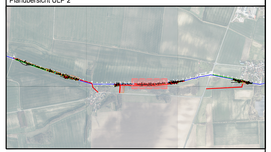

Änderung	Bearbeitung	Prüfung	Datum

Erstaufsteller/assser
Datum

Auftraggeber
Datum

GENEHMIGUNGSPLANUNG

Auftraggeber
Gewässerunterhaltungsverband Untere Ilm
Königstraße 10 - 14
99510 Apolda

Gewässerunterhaltungsverband Untere Ilm

Projekt
Initiieren einer eigendynamischen Entwicklung
am Emsenbach

Planbezeichnung
Detaillageplan 7

	Bearbeitung	Zeichnung	Prüfung	Lagesystem	Höhensystem
Zeichen	GF	BK / AB	AK	ETRS89 (UTM 32)	DHHN 2016
Datum	11/2023	11/2023	11/2023		

Projekt-Nr. 2022 001 20
Blattgröße A75 m² | Maßstab 1:250
Unterlage B-3.8 | Blatt-Nr.

BÖHNSEN BERATENDE INGENIEURE

Böhnsen Beratende Ingenieure Erfurt GmbH | Pfarrwiesenplatz 2 | 99092 Erfurt
Telefon +49 361 2249-100 | Fax +49 361 2249-111 | www.boensen.de

Geobasis: DBBW (c) GLTA Stand: 11.12.2023
Quelle: Digitale Orthophotos (c) GeoBasis-DE / GDAP 4A, (c) GLTA Weg: Layout SUP
Digitales Geländemodell (c) GeoBasis-DE / GDAP 4A, (c) GLTA Weg: Layout SUP