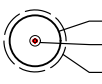
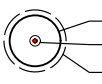
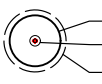


KIN02

Kindelbrück, Flur 3

Legende:

Windenergieanlage lt. Antragsunterlagen

-  rotorüberstrichene Fläche
-  Anlagenfundament
-  Abstandsfläche = Rotorradius + 3m

 Kranstellfläche/Zuwegung geplant

Kindelbrück

Einzellageplan KIN02




Maßstab:	1 : 2.000	Proj.-Nr.:	2054
Datum:	22.07.2024	Blattnr.:	
bearb.:	cpe		
gezeich.:	cvo		

BOREAS Energie GmbH
 Moritzburger Weg 67
 01109 Dresden
 fon/ fax: (0351) 885070/ 75
 e-mail: boreas@boreas.de

Kindelbrück, Flur 3




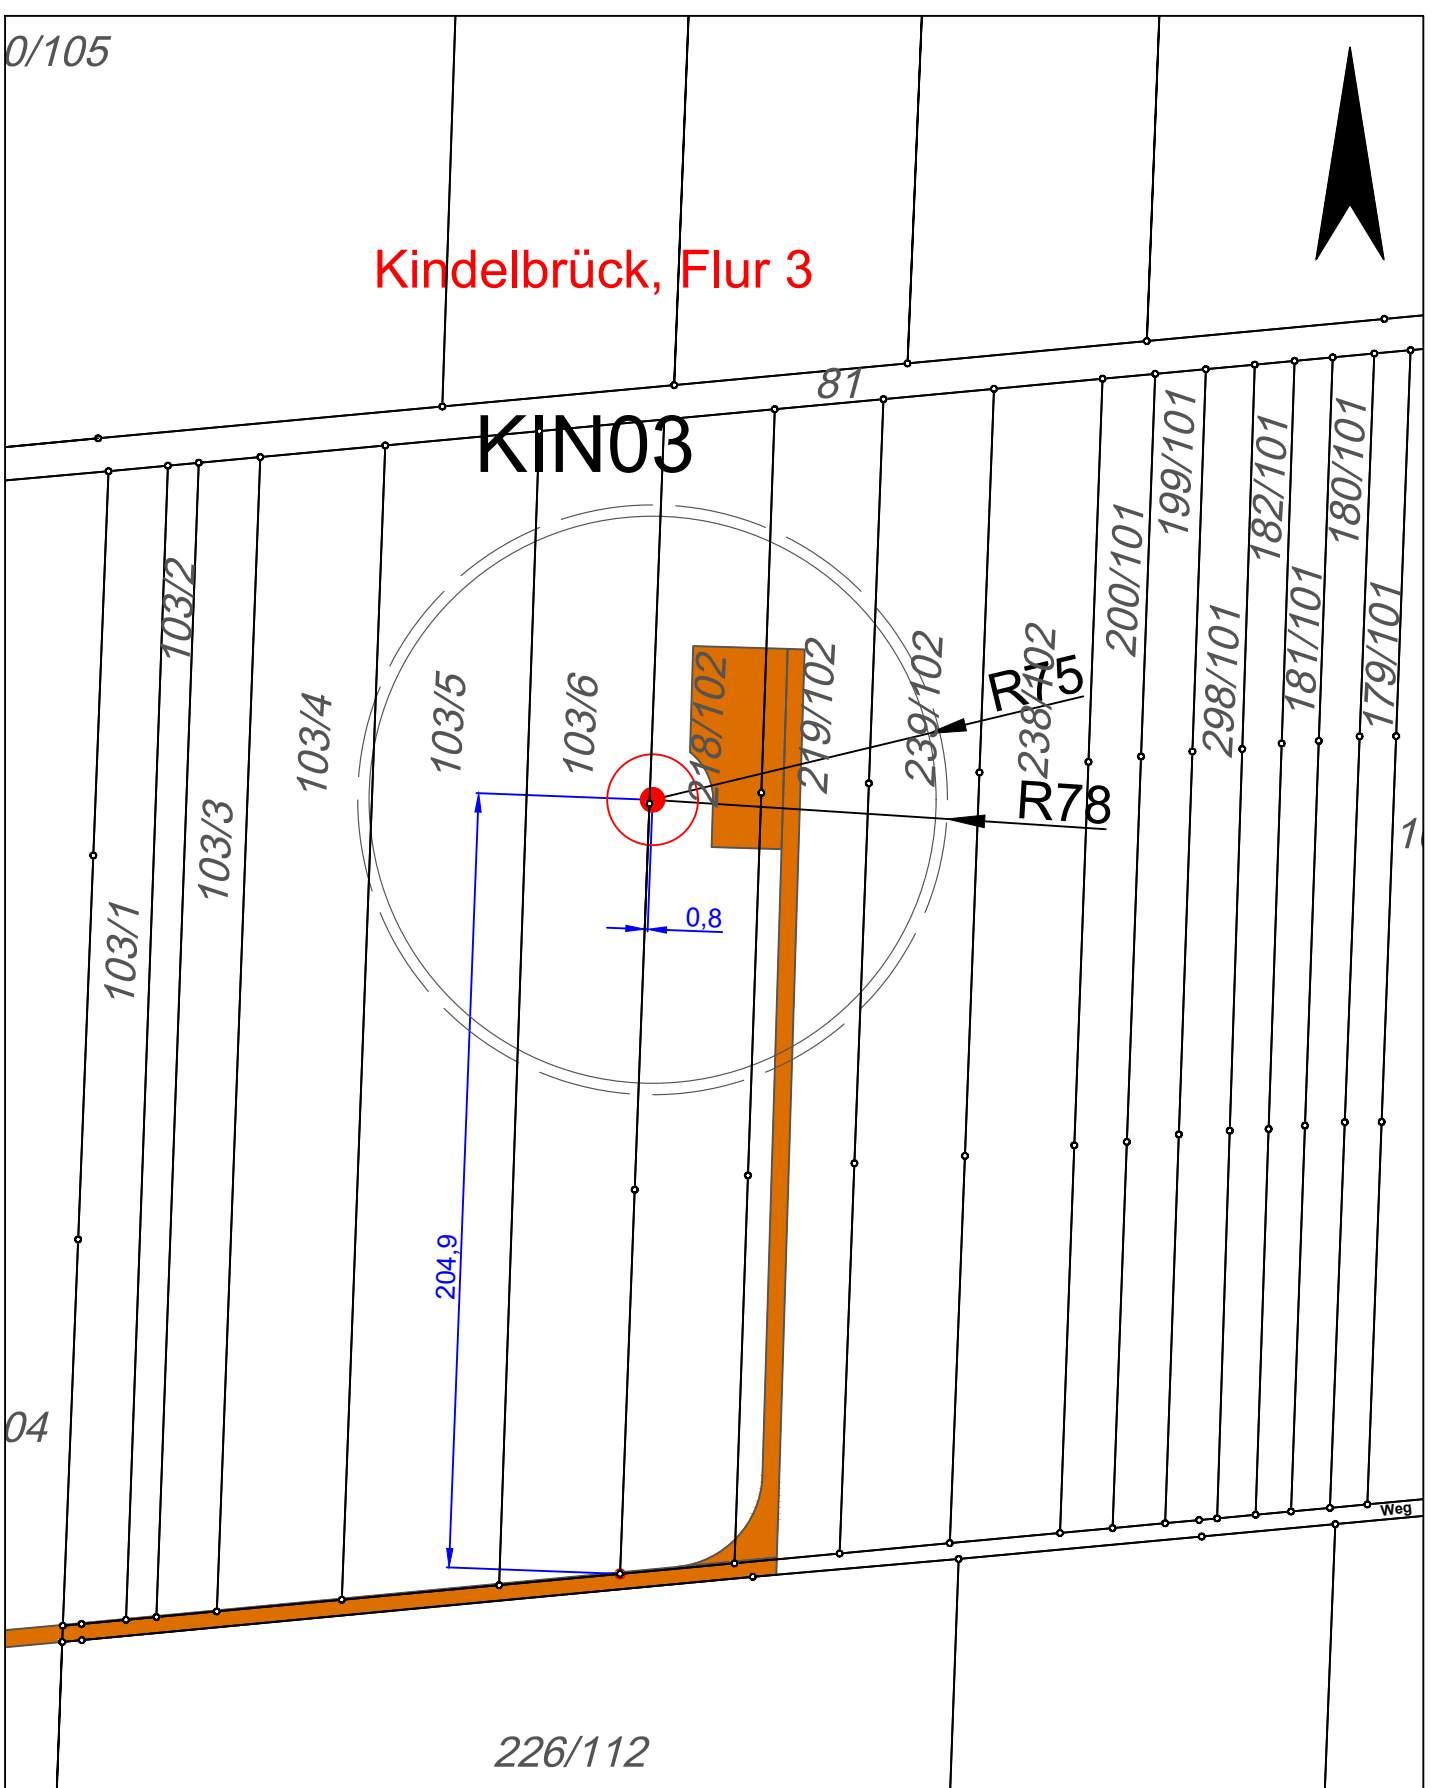

KIN03



Legende:

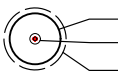Windenergieanlage lt. Antragsunterlagen

-  rotorüberstrichene Fläche
-  Anlagenfundament
-  Abstandsfläche = Rotorradius + 3m

 Kranstellfläche/Zuwegung geplant


Kindelbrück

Einzellageplan KIN03



Maßstab:	1 : 2.000	Proj.-Nr.:	2054
Datum:	19.03.2024	Blattnr.:	
bearb.:	msr		
gezeich.:	cvo		

BOREAS Energie GmbH
 Moritzburger Weg 67
 01109 Dresden
 fon/ fax: (0351) 885070/ 75
 e-mail: boreas@boreas.de

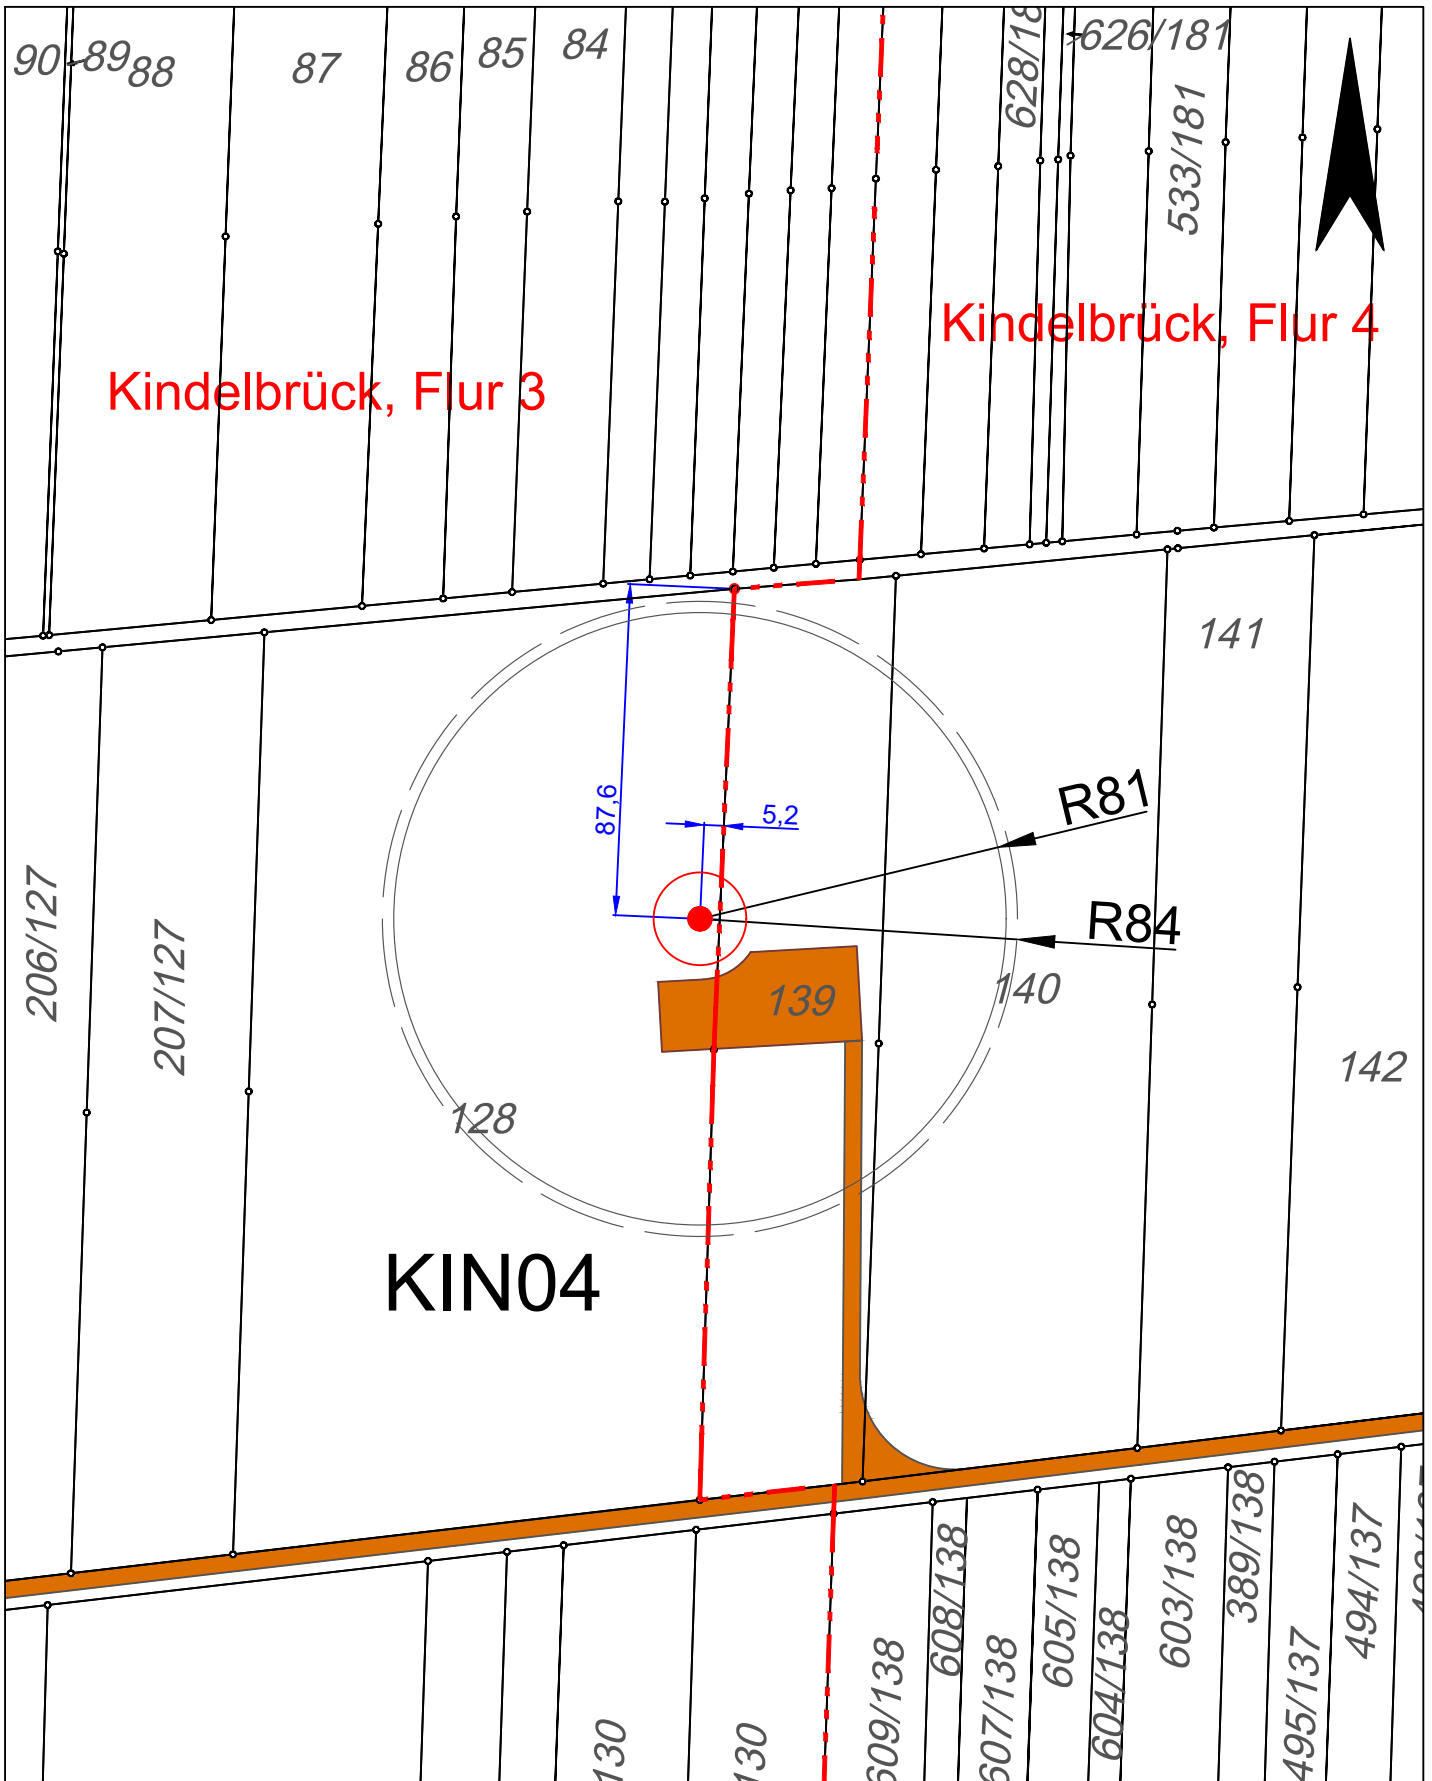


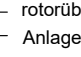
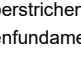
Kindelbrück, Flur 3

Kindelbrück, Flur 4

KIN04

Legende:

Windenergieanlage lt. Antragsunterlagen

-  rotorüberstrichene Fläche
-  Anlagenfundament
-  Abstandsfläche = Rotorradius + 3m

 Kranstellfläche/Zuwegung geplant


Kindelbrück

Einzellageplan KIN04



Maßstab:	1 : 2.000	Proj.-Nr.:	2054
Datum:	22.07.2024	Blattnr.:	
bearb.:	msr		
gezeich.:	cvo		

BOREAS Energie GmbH
 Moritzburger Weg 67
 01109 Dresden
 fon/ fax: (0351) 885070/ 75
 e-mail: boreas@boreas.de

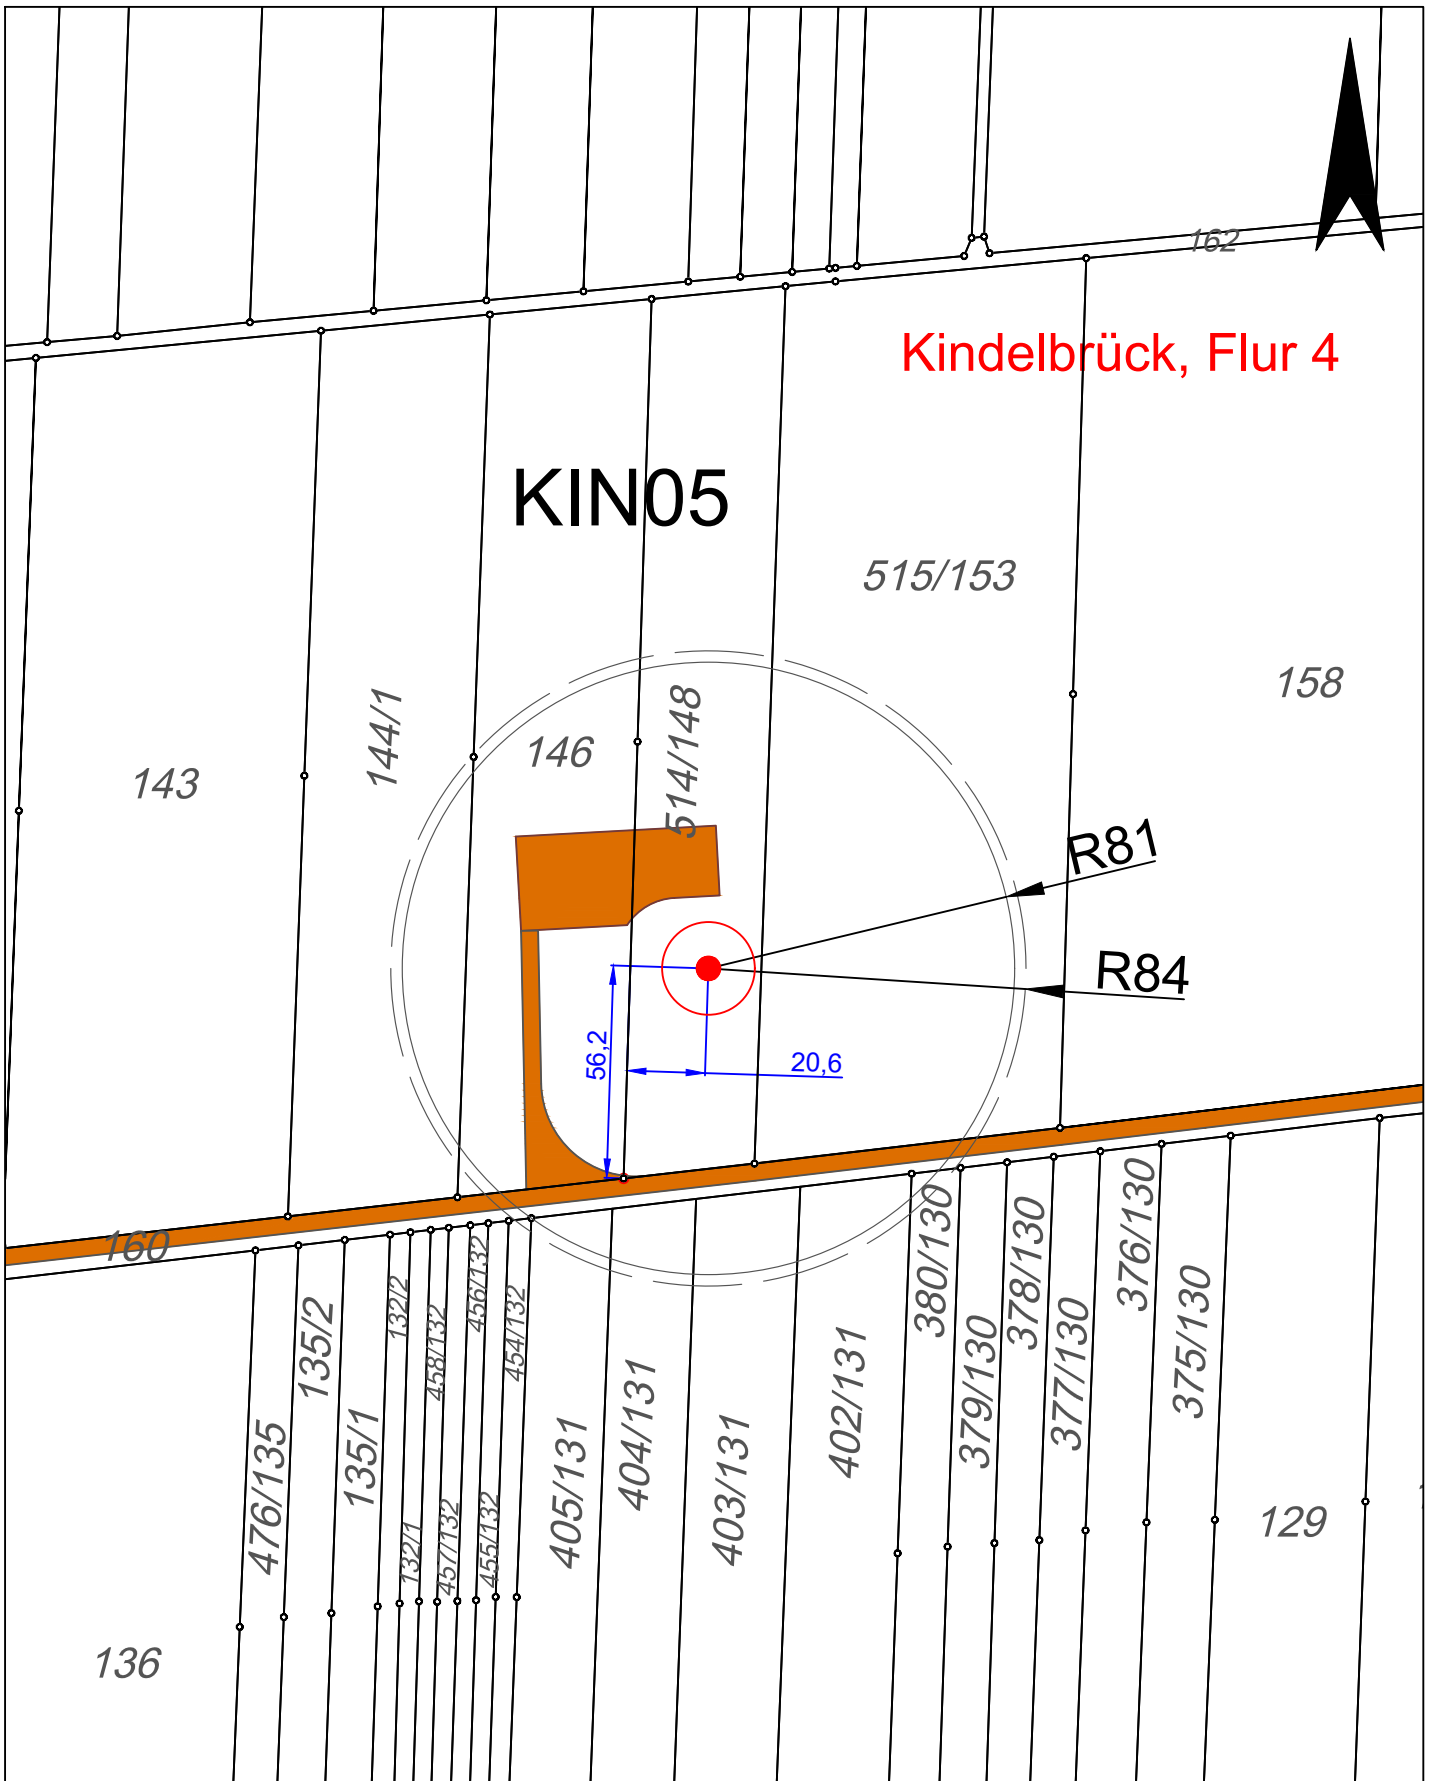

Kindelbrück, Flur 4

KIN05

515/153

158

143

144/1

146

514/148

R81

R84

56.2

20.6

160

136

476/135

135/2

135/1

132/1

458/132

457/132

455/132

454/132

405/131

404/131

403/131

402/131

380/130

379/130

378/130

377/130


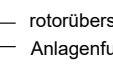
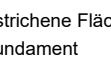
376/130

375/130

129

Legende:

Windenergieanlage lt. Antragsunterlagen

-  rotorüberstrichene Fläche
-  Anlagenfundament
-  Abstandsfläche = Rotorradius + 3m

 Kranstellfläche/Zuwegung geplant


Kindelbrück

Einzellageplan KIN05



Maßstab:	1 : 2.000	Proj.-Nr.:	2054
Datum:	22.07.2024	Blattnr.:	
bearb.:	msr		
gezeich.:	cvo		
Dateiname:	20240221_KIN-2054_BlmSchG.dwg		




BOREAS Energie GmbH
 Moritzburger Weg 67
 01109 Dresden
 fon/ fax: (0351) 885070/ 75
 e-mail: boreas@boreas.de

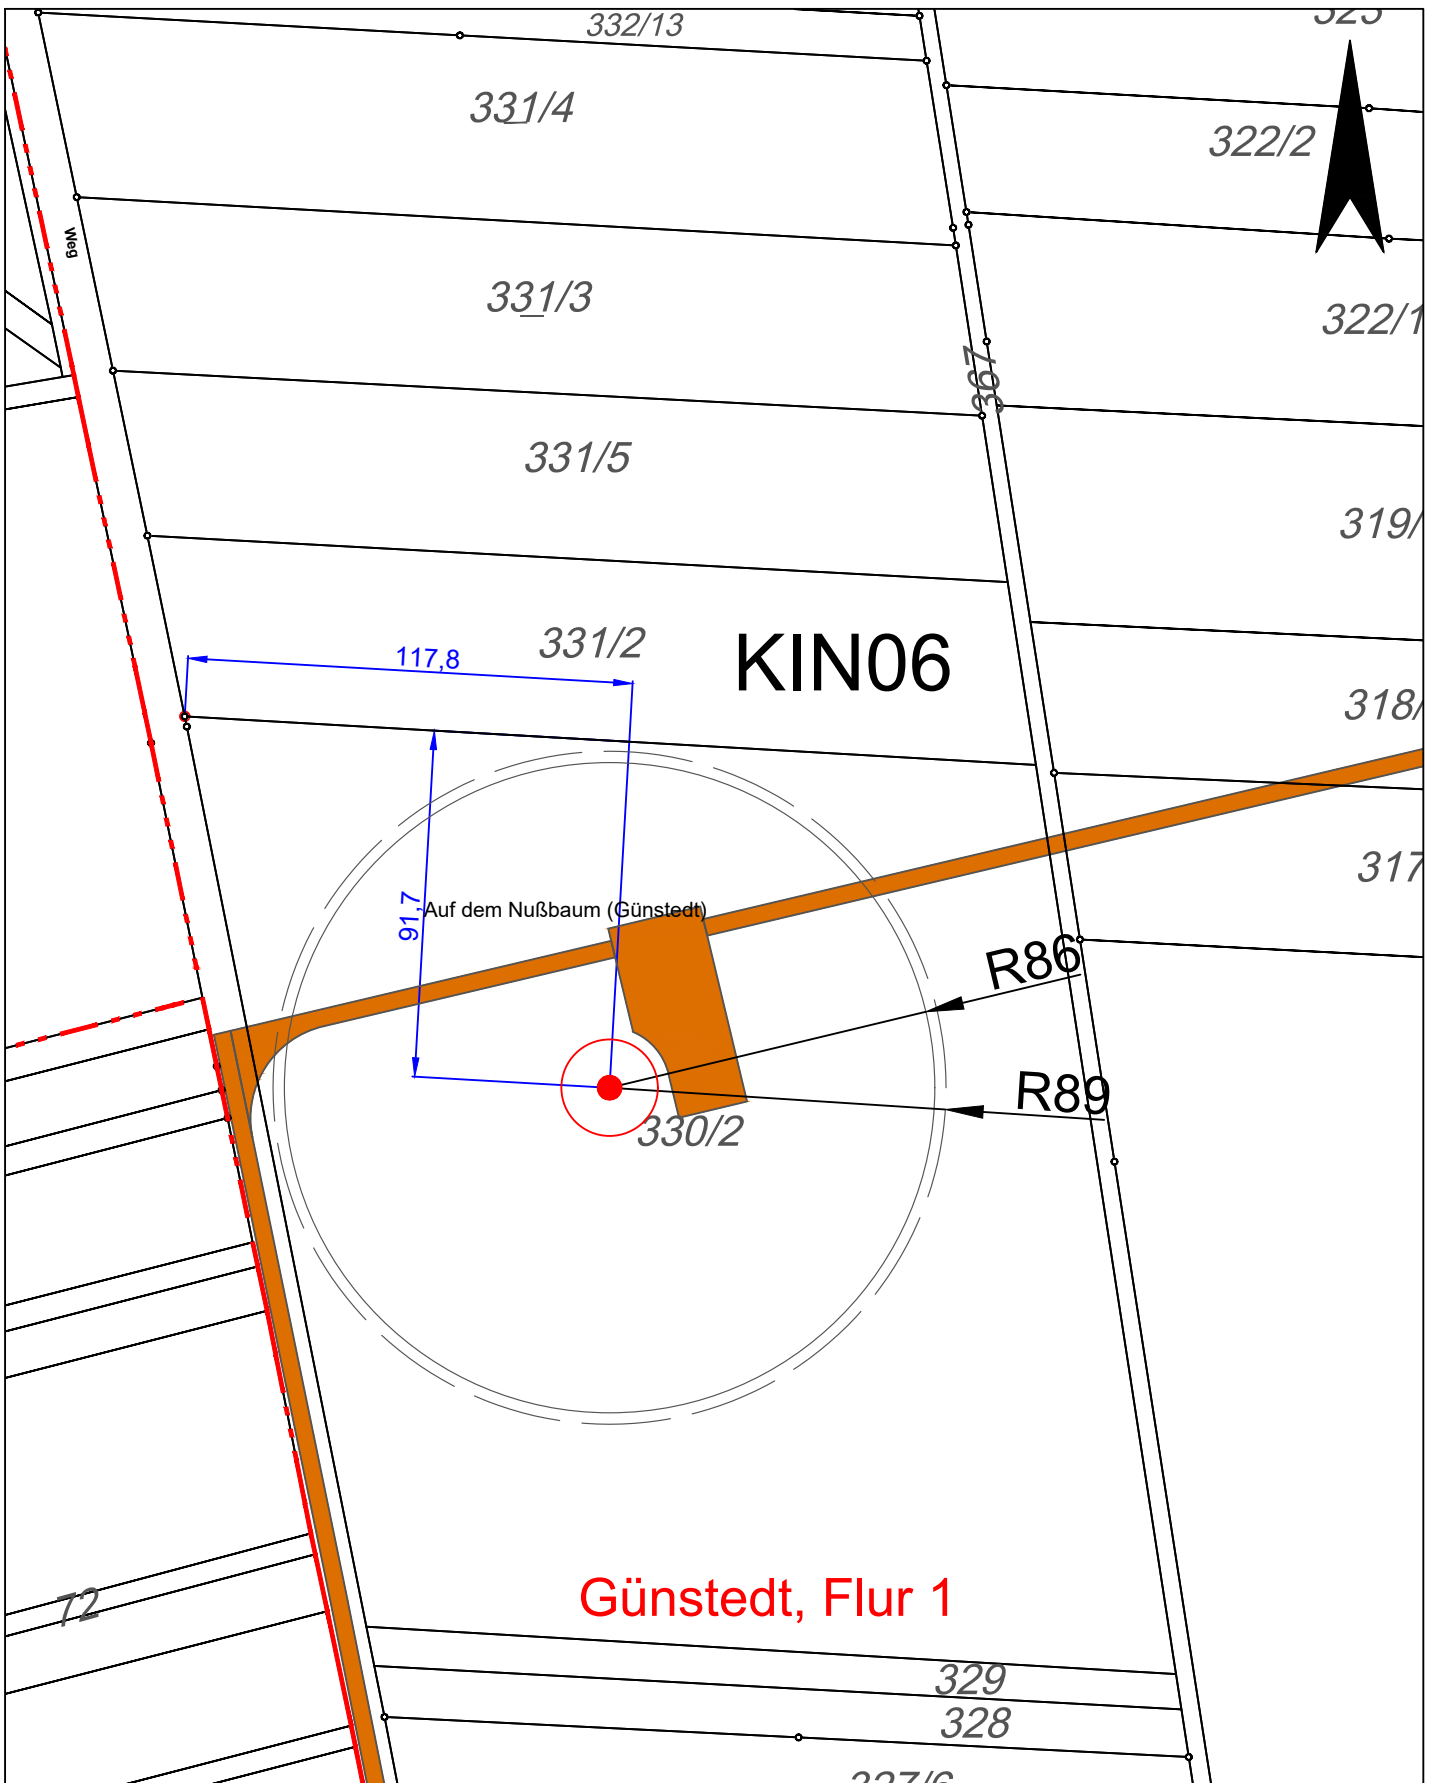

Günsted, Flur 1

Legende:

Windenergieanlage lt. Antragsunterlagen

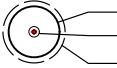 -  rotorüberstrichene Fläche
-  Anlagenfundament
-  Abstandsfläche = Rotorradius + 3m

 Kranstellfläche/Zuwegung geplant


Kindelbrück

Einzellageplan KIN06



Maßstab:	1 : 2.000	Proj.-Nr.:	2054
Datum:	22.07.2024	Blattnr.:	
bearb.:	msr		
gezeich.:	cvo		

BOREAS Energie GmbH
 Moritzburger Weg 67
 01109 Dresden
 fon/ fax: (0351) 885070/ 75
 e-mail: boreas@boreas.de

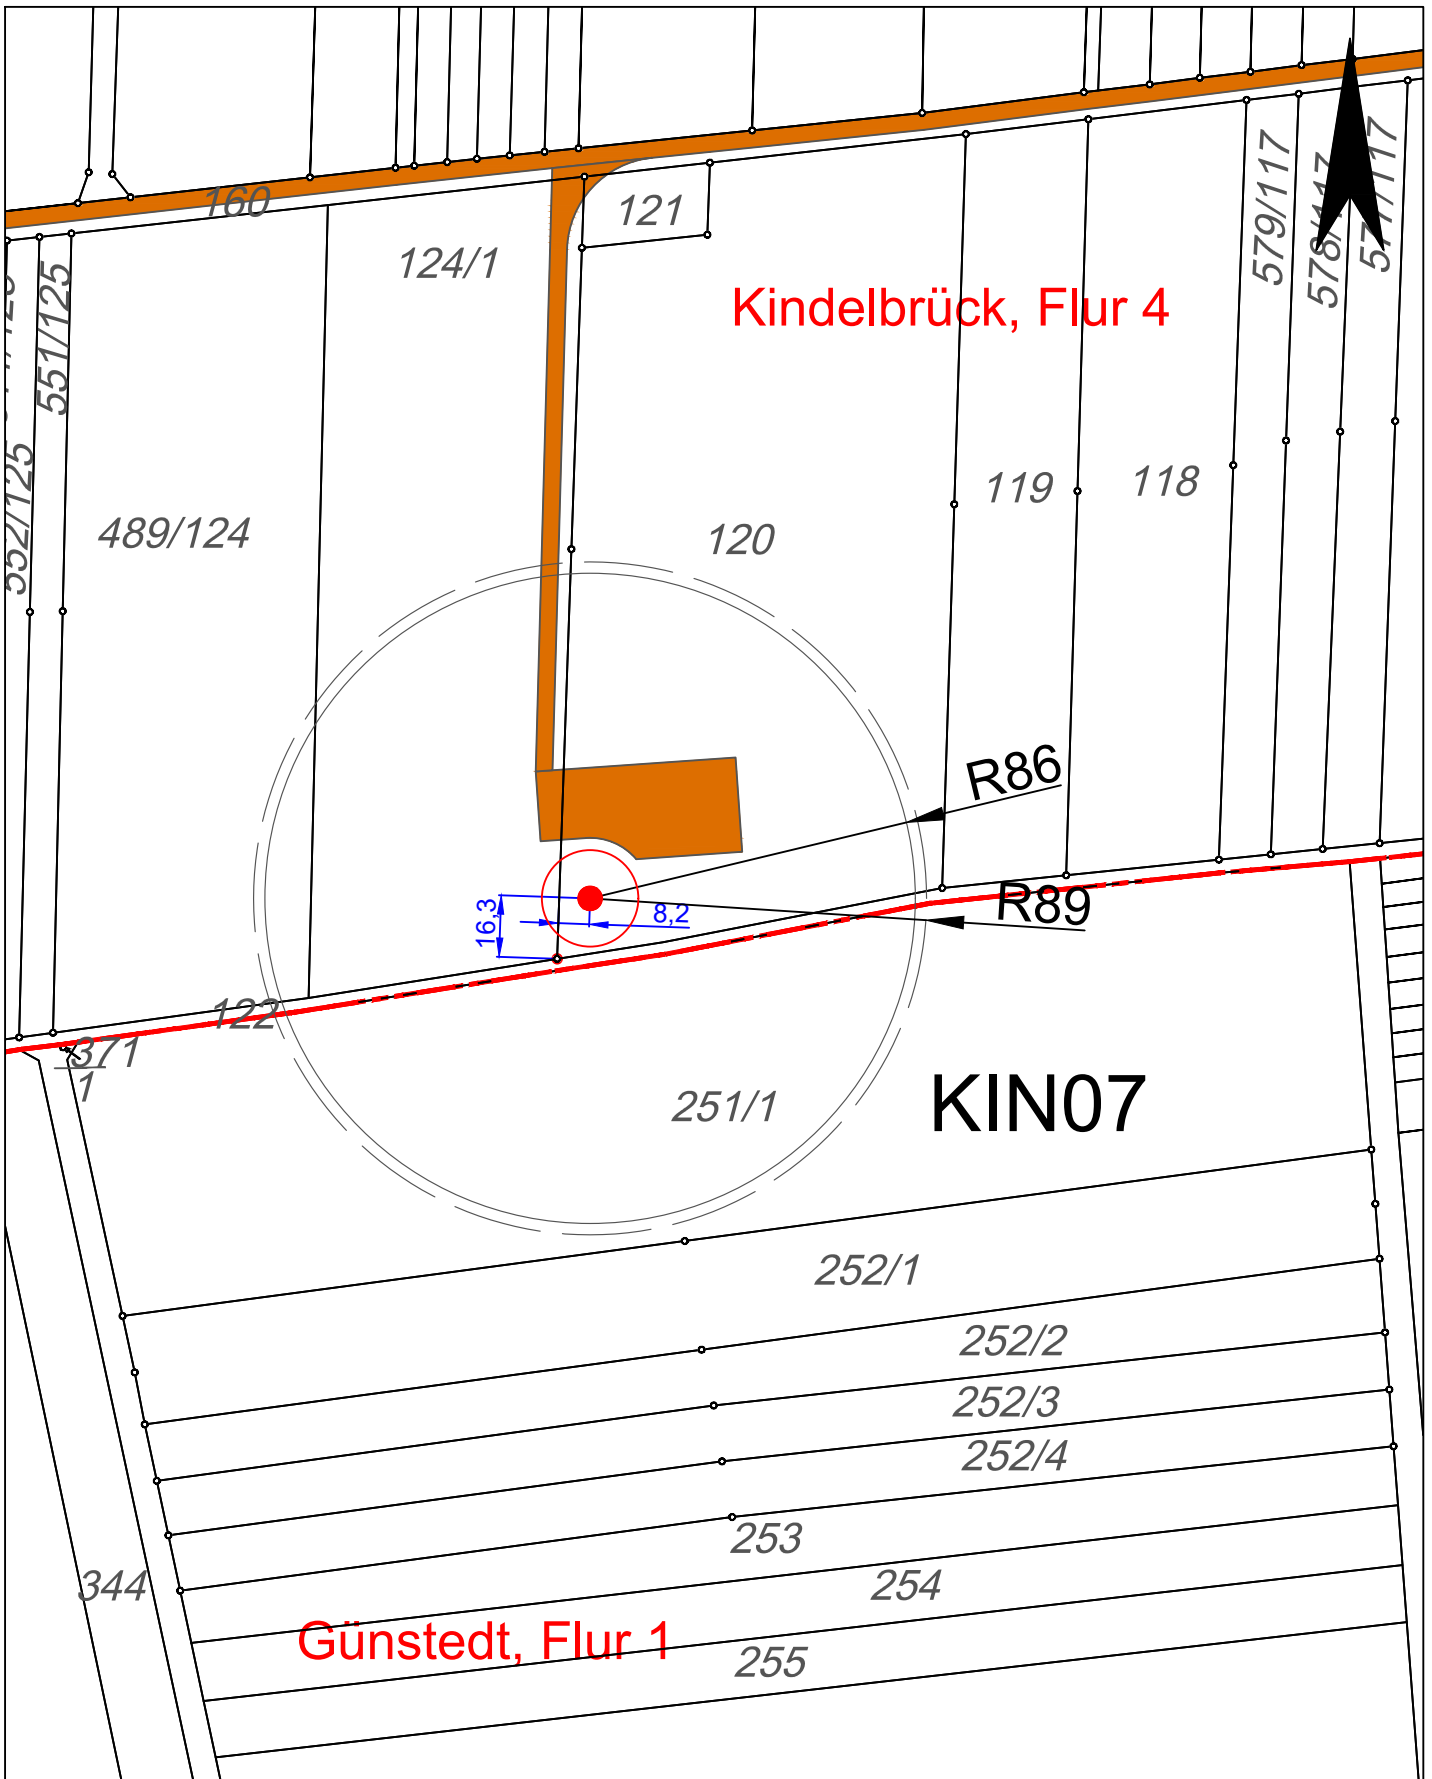




Kindelbrück, Flur 4

KIN07

Günstedt, Flur 1

Legende:

Windenergieanlage lt. Antragsunterlagen

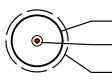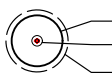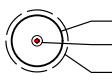-  rotorüberstrichene Fläche
-  Anlagenfundament
-  Abstandsfläche = Rotorradius + 3m

 Kranstellfläche/Zuwegung geplant


Kindelbrück

Einzellageplan KIN07



Maßstab:	1 : 2.000	Proj.-Nr.:	2054
Datum:	22.07.2024	Blattnr.:	
bearb.:	msr		
gezeich.:	cvo		

BOREAS Energie GmbH
 Moritzburger Weg 67
 01109 Dresden
 fon/ fax: (0351) 885070/ 75
 e-mail: boreas@boreas.de

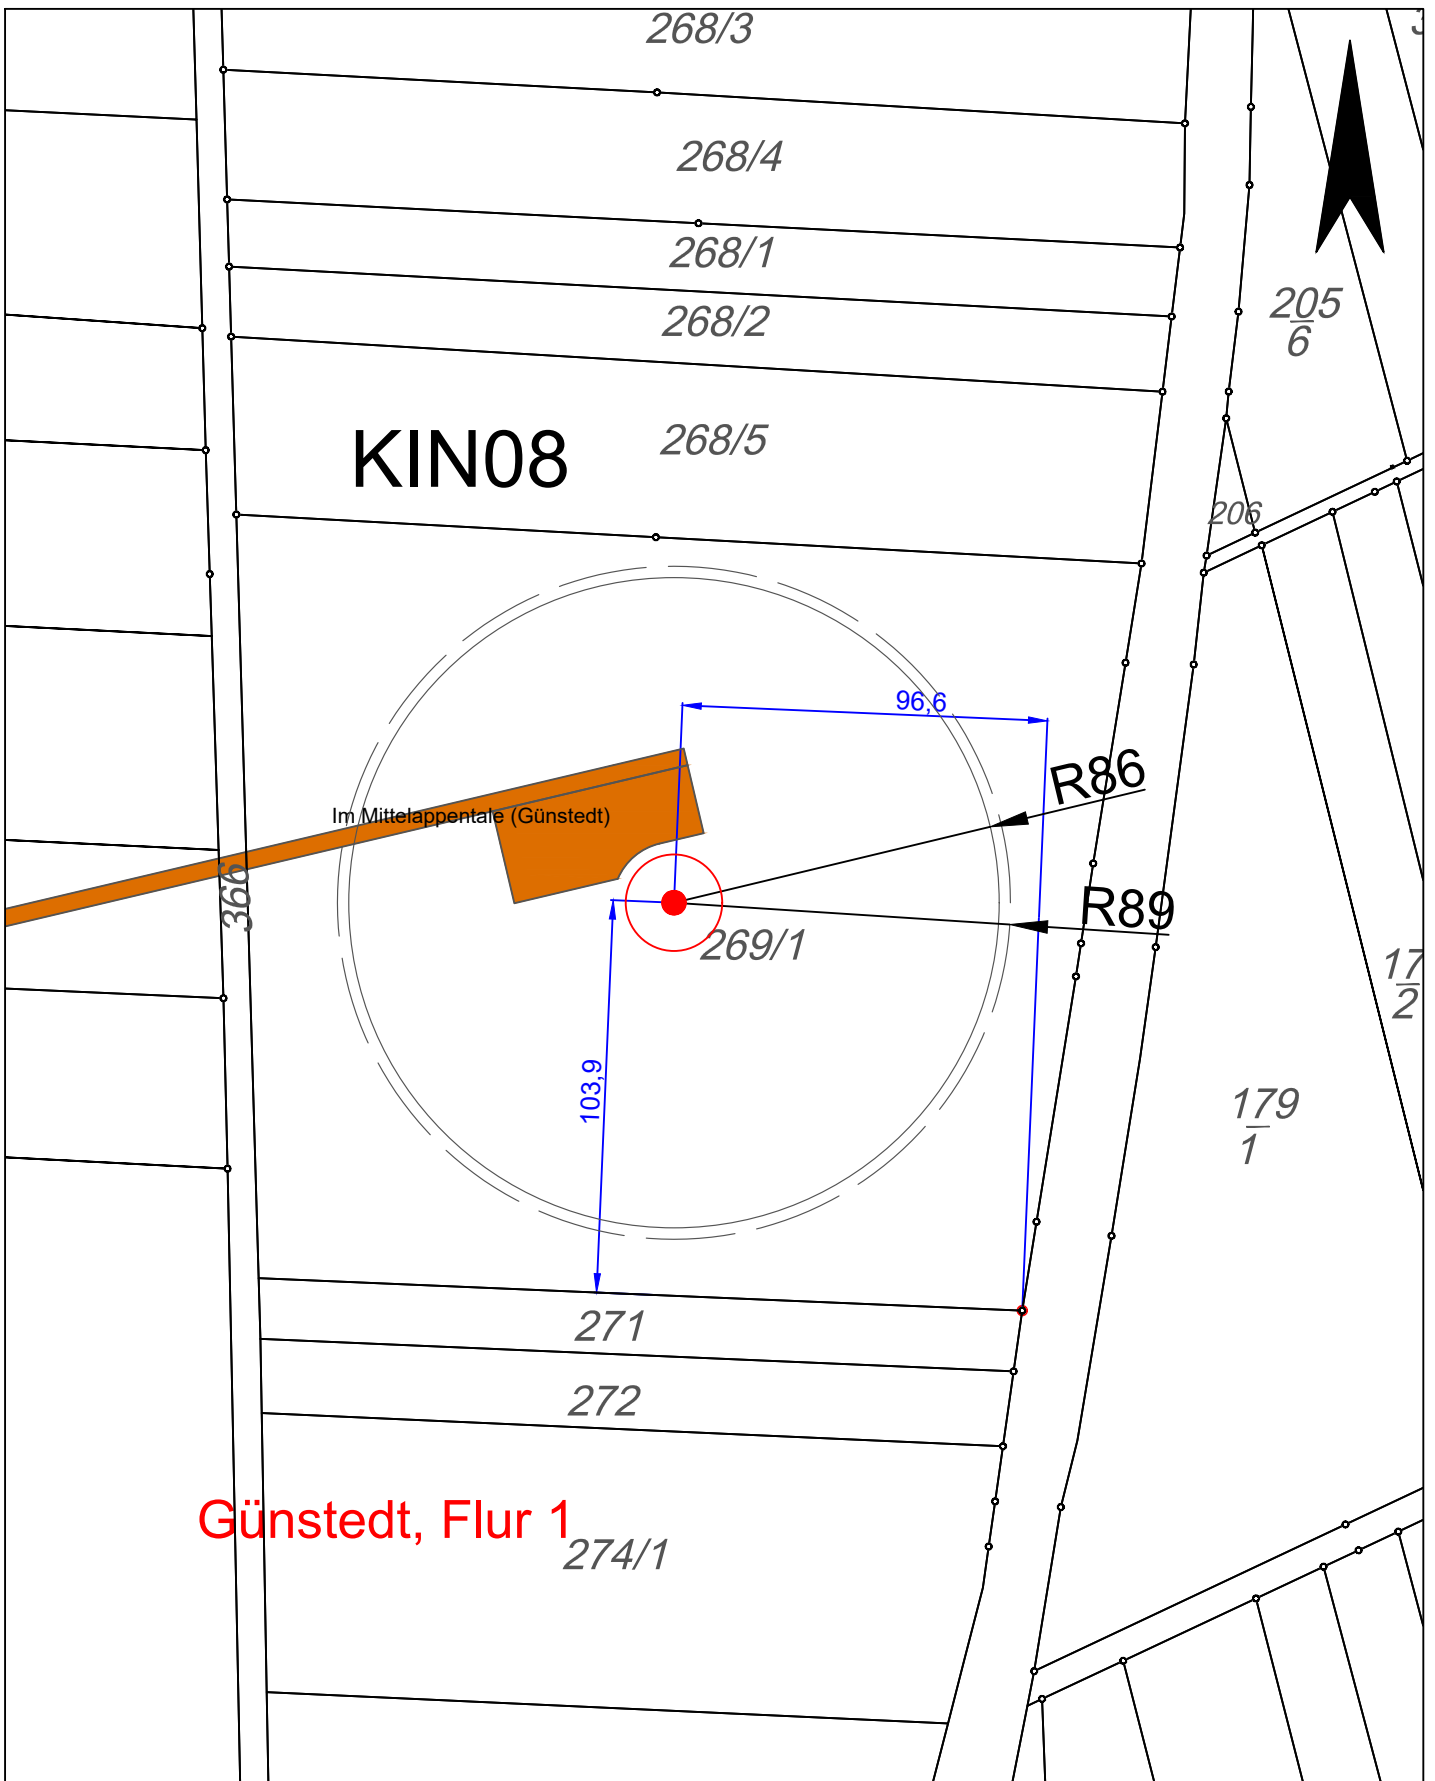

Legende:

Windenergieanlage lt. Antragsunterlagen

- rotorüberstrichene Fläche
- Anlagenfundament
- Abstandsfläche = Rotorradius + 3m

Kranstellfläche/Zuwegung geplant

Kindelbrück

Einzellageplan KIN08



Maßstab:	1 : 2.000	Proj.-Nr.:	2054
Datum:	22.07.2024	Blattnr.:	
bearb.:	msr		
gezeich.:	cvo		

BOREAS Energie GmbH
 Moritzburger Weg 67
 01109 Dresden
 fon/ fax: (0351) 885070/ 75
 e-mail: boreas@boreas.de