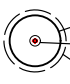
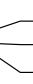
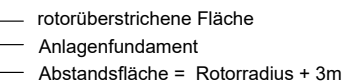


KIN02

Kindelbrück, Flur 3

Legende:

Windenergieanlage lt. Antragsunterlagen

-  rotorüberstrichene Fläche
-  Anlagenfundament
-  Abstandsfläche = Rotorradius + 3m

 Kranstellfläche/Zuwegung geplant

Kindelbrück

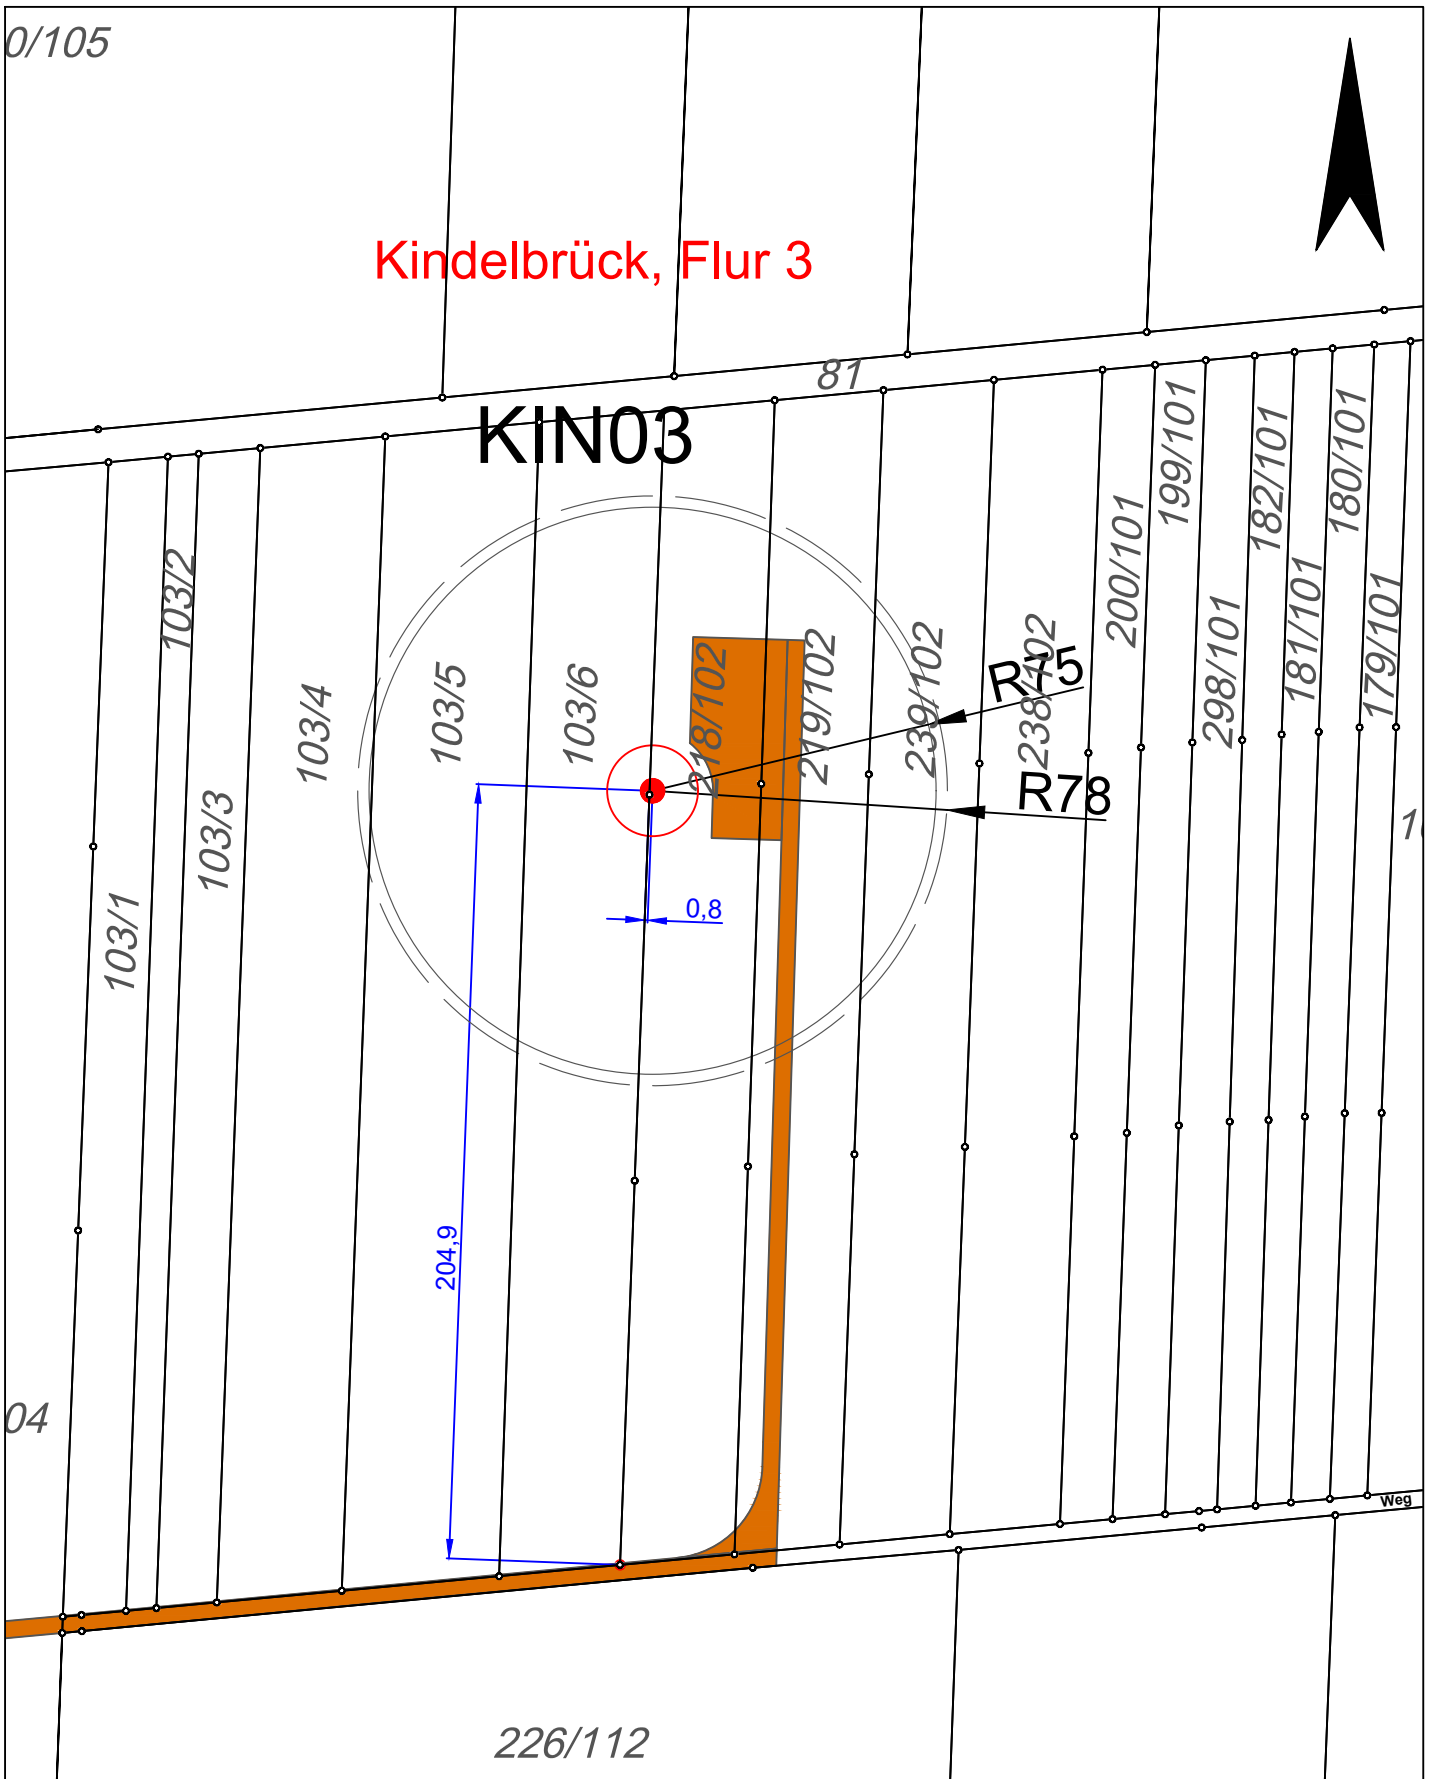
Einzellageplan KIN02



Maßstab:	1 : 2.000	Proj.-Nr.:	2054
Datum:	22.07.2024	Blattnr.:	
bearb.:	cpe		
gezeich.:	cvo		
geprüft:			
Dateiname:	20240221_KIN-2054_BlmSchG.dwg		

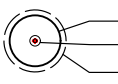
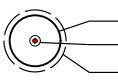
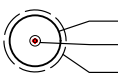
BOREAS Energie GmbH  
 Moritzburger Weg 67  
 01109 Dresden  
 fon/ fax: (0351) 885070/ 75  
 e-mail: boreas@boreas.de

Kindelbrück, Flur 3



Legende:

Windenergieanlage lt. Antragsunterlagen

-  rotorüberstrichene Fläche
-  Anlagenfundament
-  Abstandsfläche = Rotorradius + 3m

 Kranstellfläche/Zuwegung geplant

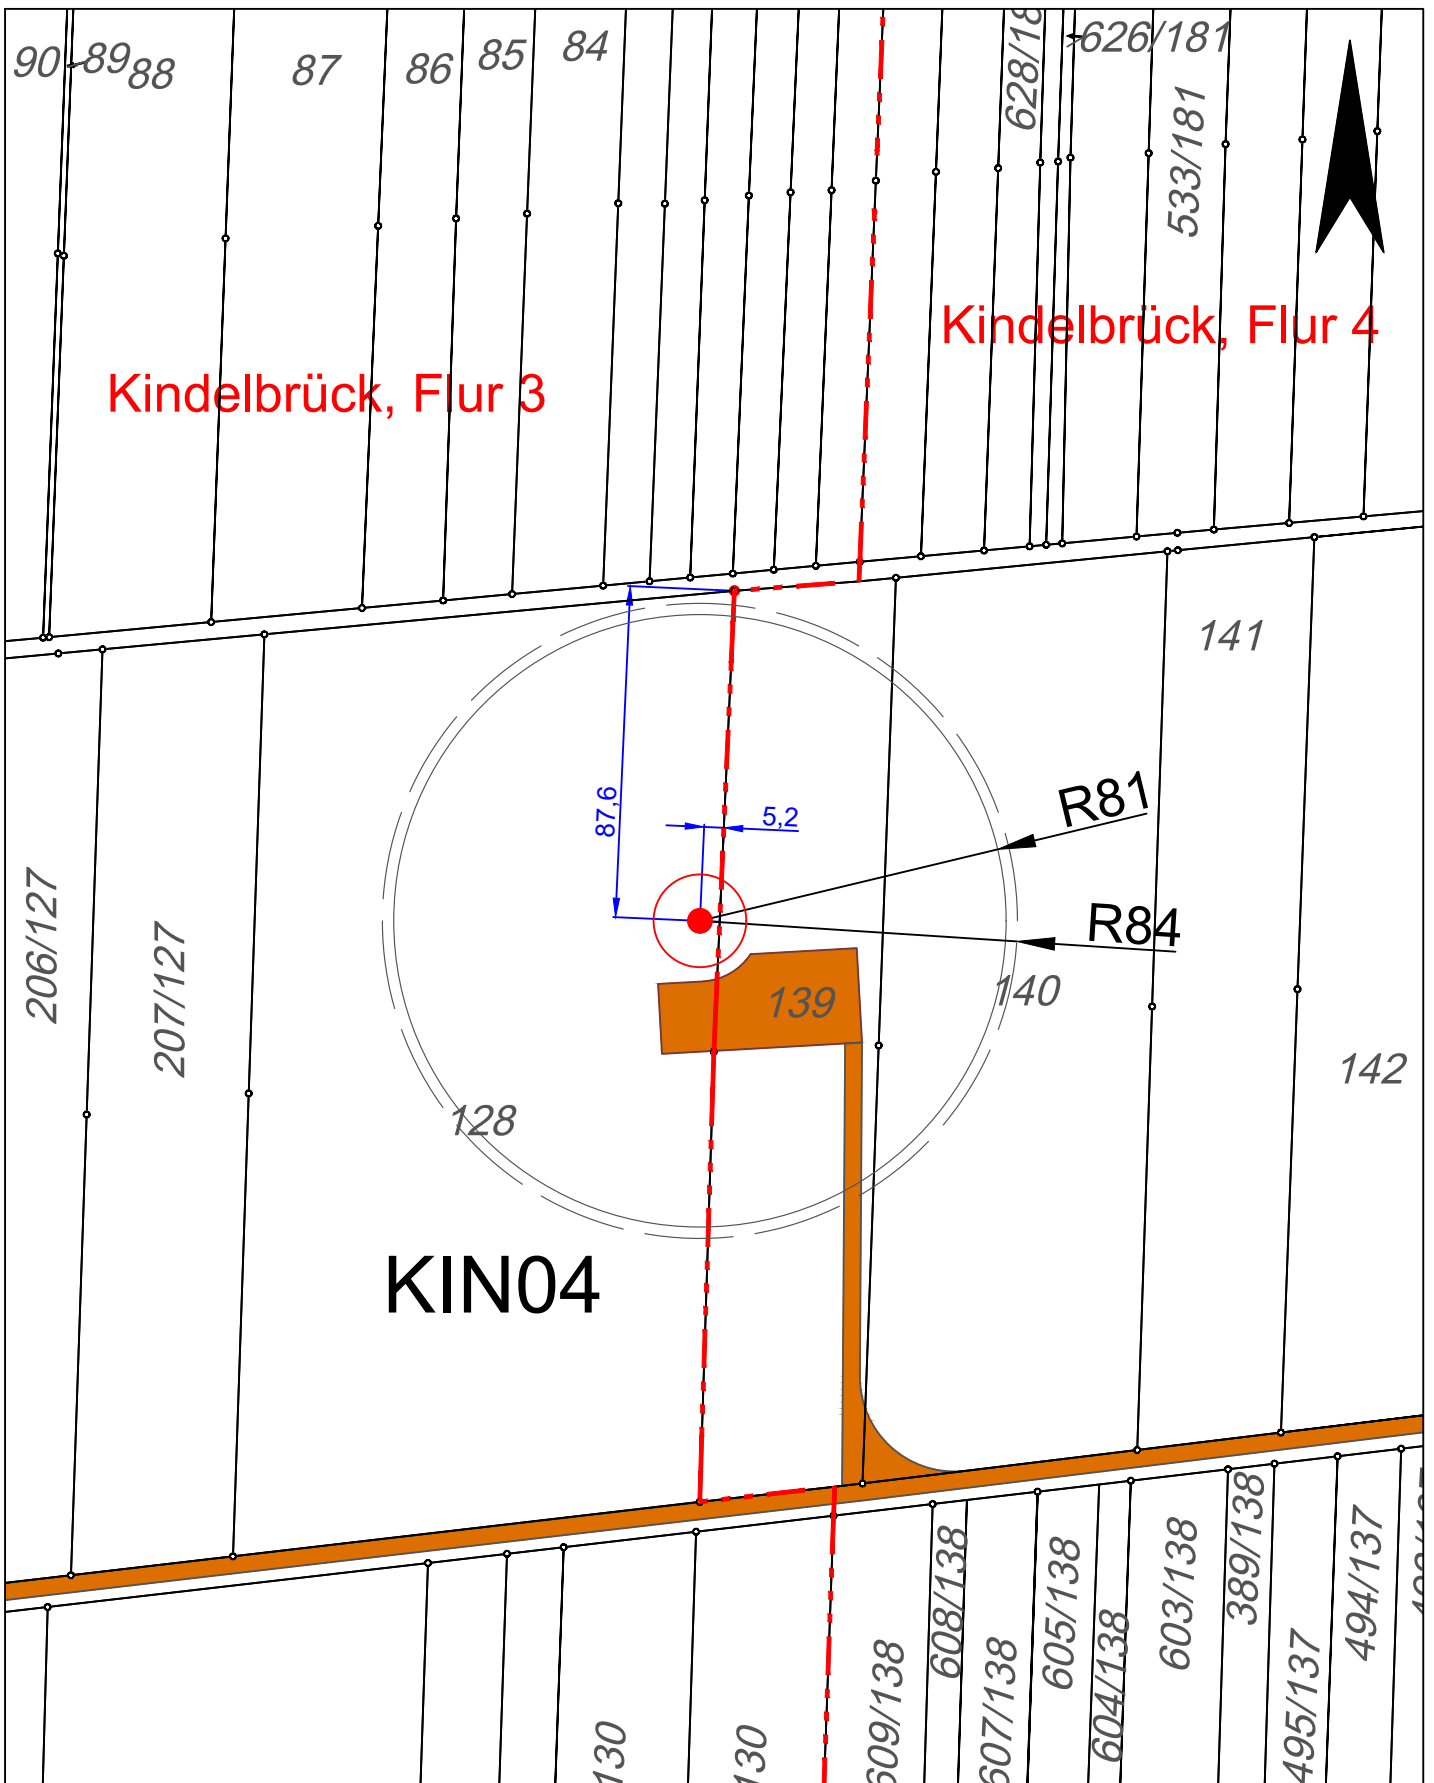
Kindelbrück

Einzellageplan KIN03



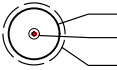
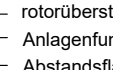
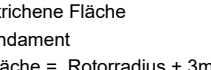
Maßstab:	1 : 2.000	Proj.-Nr.:	2054
Datum:	19.03.2024	Blattnr.:	
bearb.:	msr		
gezeich.:	cvo		
geprüft:			
Dateiname:	20240221_KIN-2054_BlmSchG.dwg		

BOREAS Energie GmbH  
 Moritzburger Weg 67  
 01109 Dresden  
 fon/ fax: (0351) 885070/ 75  
 e-mail: boreas@boreas.de



**Legende:**

Windenergieanlage lt. Antragsunterlagen

-  rotorüberstrichene Fläche
-  Anlagenfundament
-  Abstandsfläche = Rotorradius + 3m

 Kranstellfläche/Zuwegung geplant

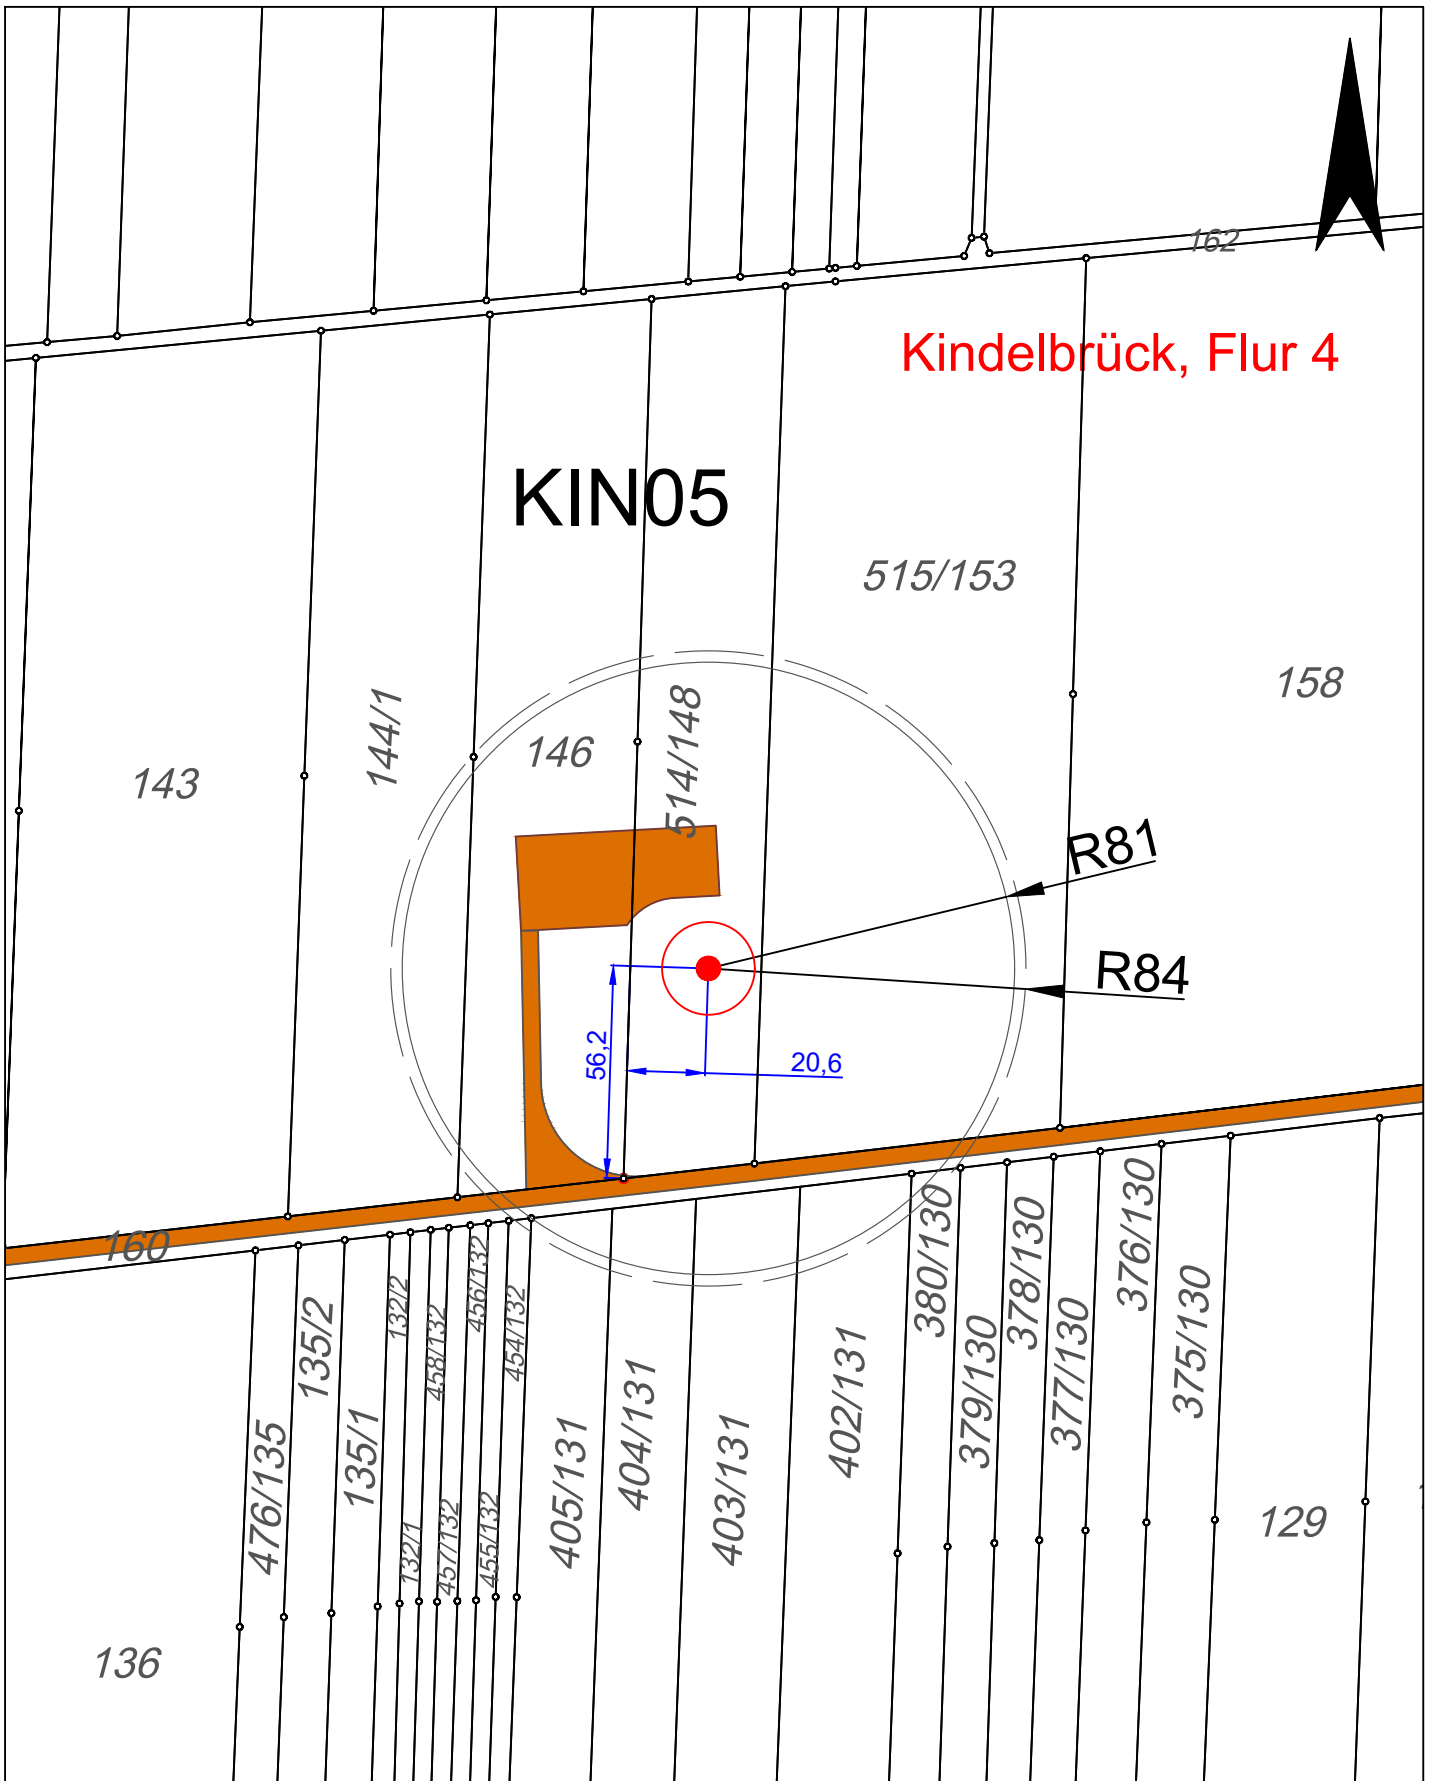
**Kindelbrück**

**Einzellageplan KIN04**



Maßstab:	1 : 2.000	Proj.-Nr.:	2054
Datum:	22.07.2024	Blattnr.:	
bearb.:	msr		
gezeich.:	cvo		
geprüft:			
Dateiname:	20240221_KIN-2054_BlmSchG.dwg		

BOREAS Energie GmbH  
 Moritzburger Weg 67  
 01109 Dresden  
 fon/ fax: (0351) 885070/ 75  
 e-mail: boreas@boreas.de



Kindelbrück, Flur 4

KIN05

R81

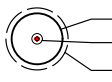
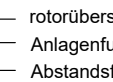
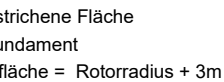
R84

56.2

20.6

**Legende:**

Windenergieanlage lt. Antragsunterlagen

-  rotorüberstrichene Fläche
-  Anlagenfundament
-  Abstandsfläche = Rotorradius + 3m

 Kranstellfläche/Zuwegung geplant

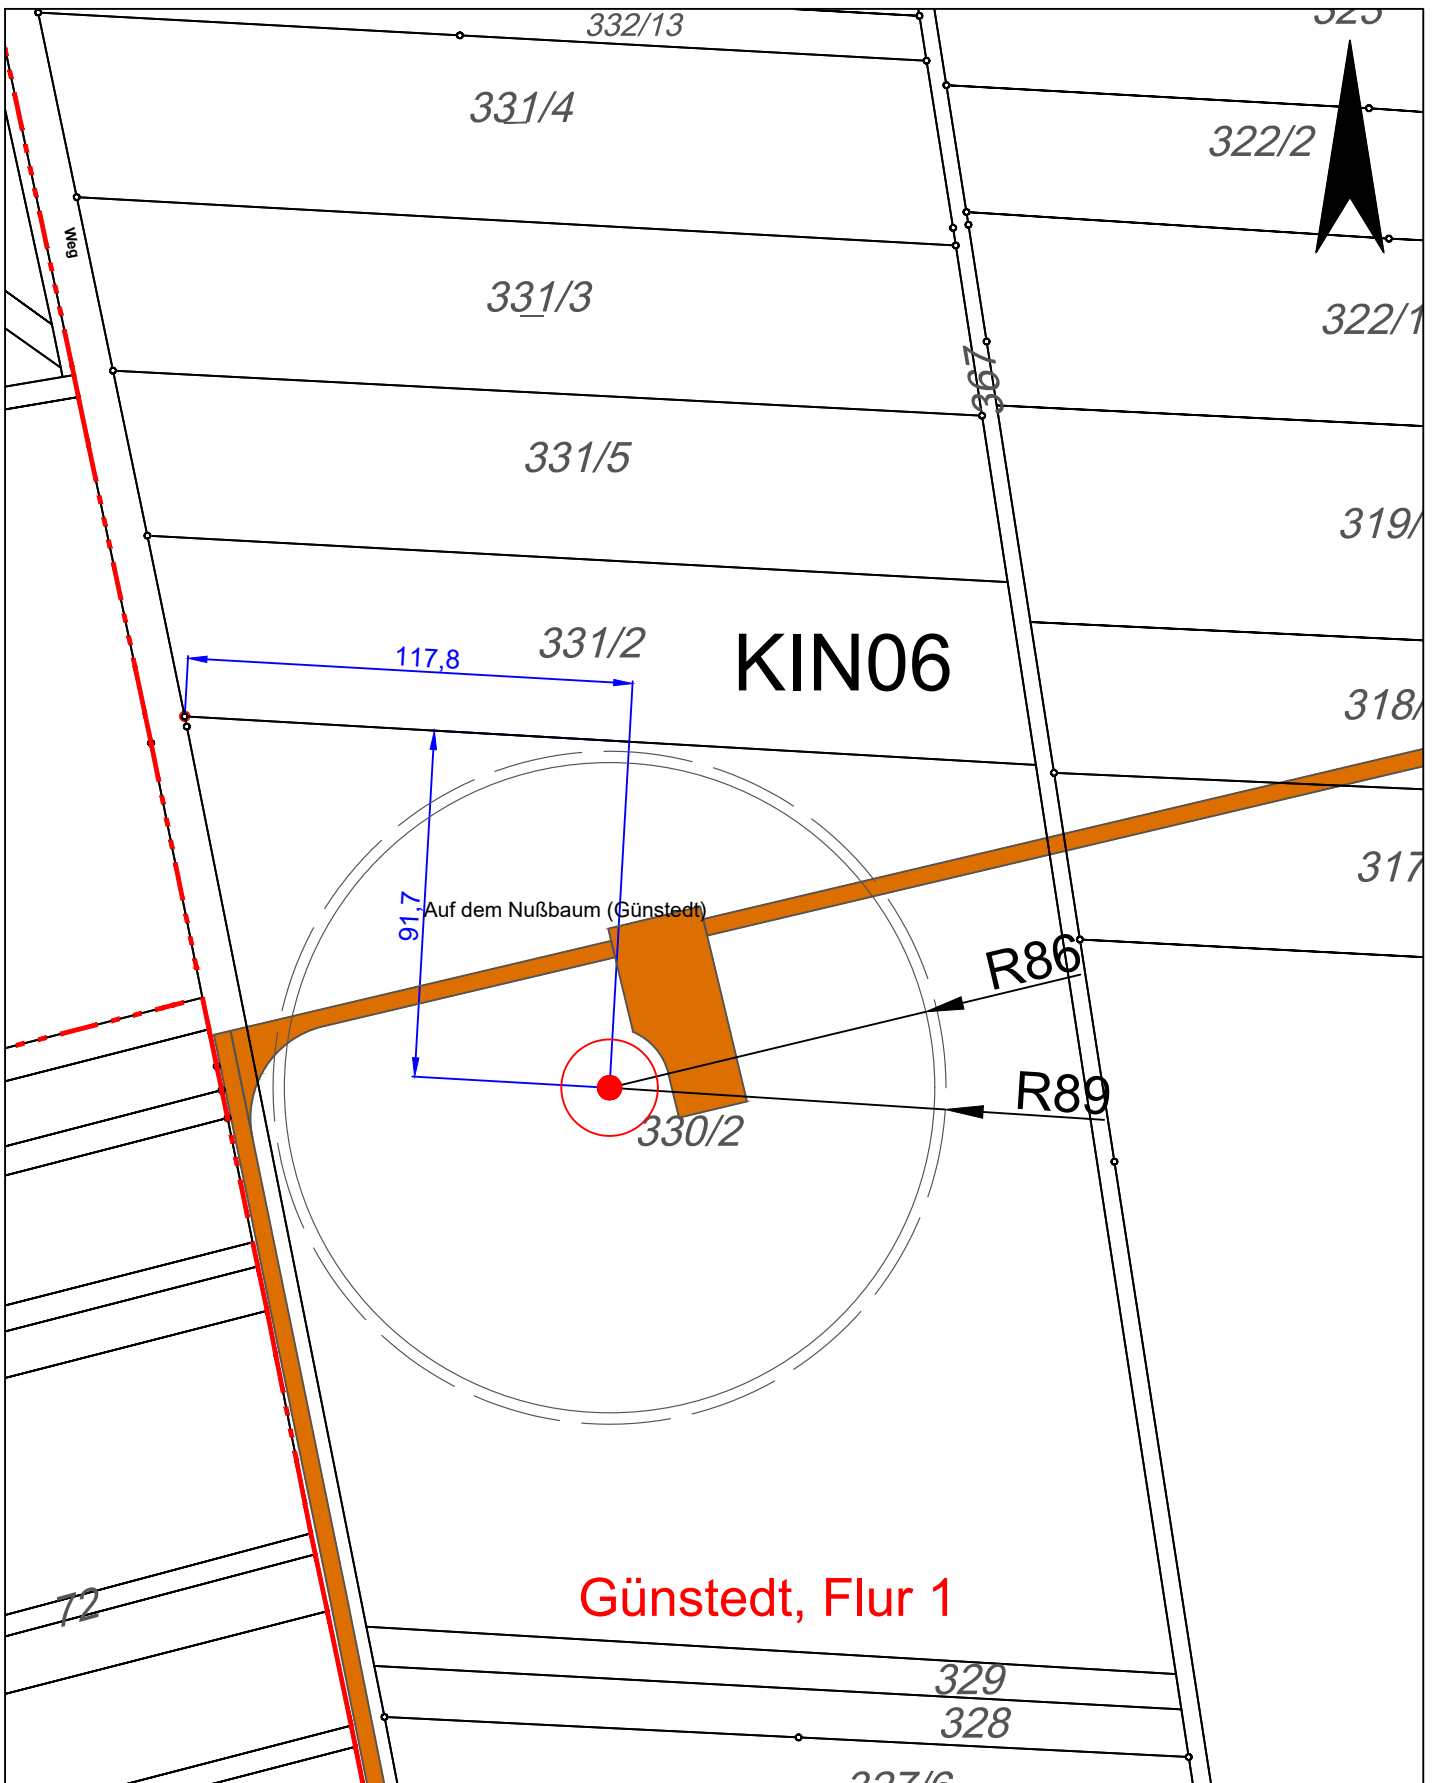
**Kindelbrück**

**Einzellageplan KIN05**



Maßstab:	1 : 2.000	Proj.-Nr.:	2054
Datum:	22.07.2024	Blattnr.:	
bearb.:	msr		
gezeich.:	cvo		
geprüft:			
Dateiname:	20240221_KIN-2054_BlmSchG.dwg		

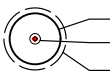
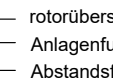
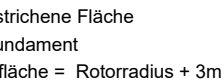
BOREAS Energie GmbH  
 Moritzburger Weg 67  
 01109 Dresden  
 fon/ fax: (0351) 885070/ 75  
 e-mail: boreas@boreas.de



Günstedt, Flur 1

**Legende:**

Windenergieanlage lt. Antragsunterlagen

-  rotorüberstrichene Fläche
-  Anlagenfundament
-  Abstandsfläche = Rotorradius + 3m

 Kranstellfläche/Zuwegung geplant

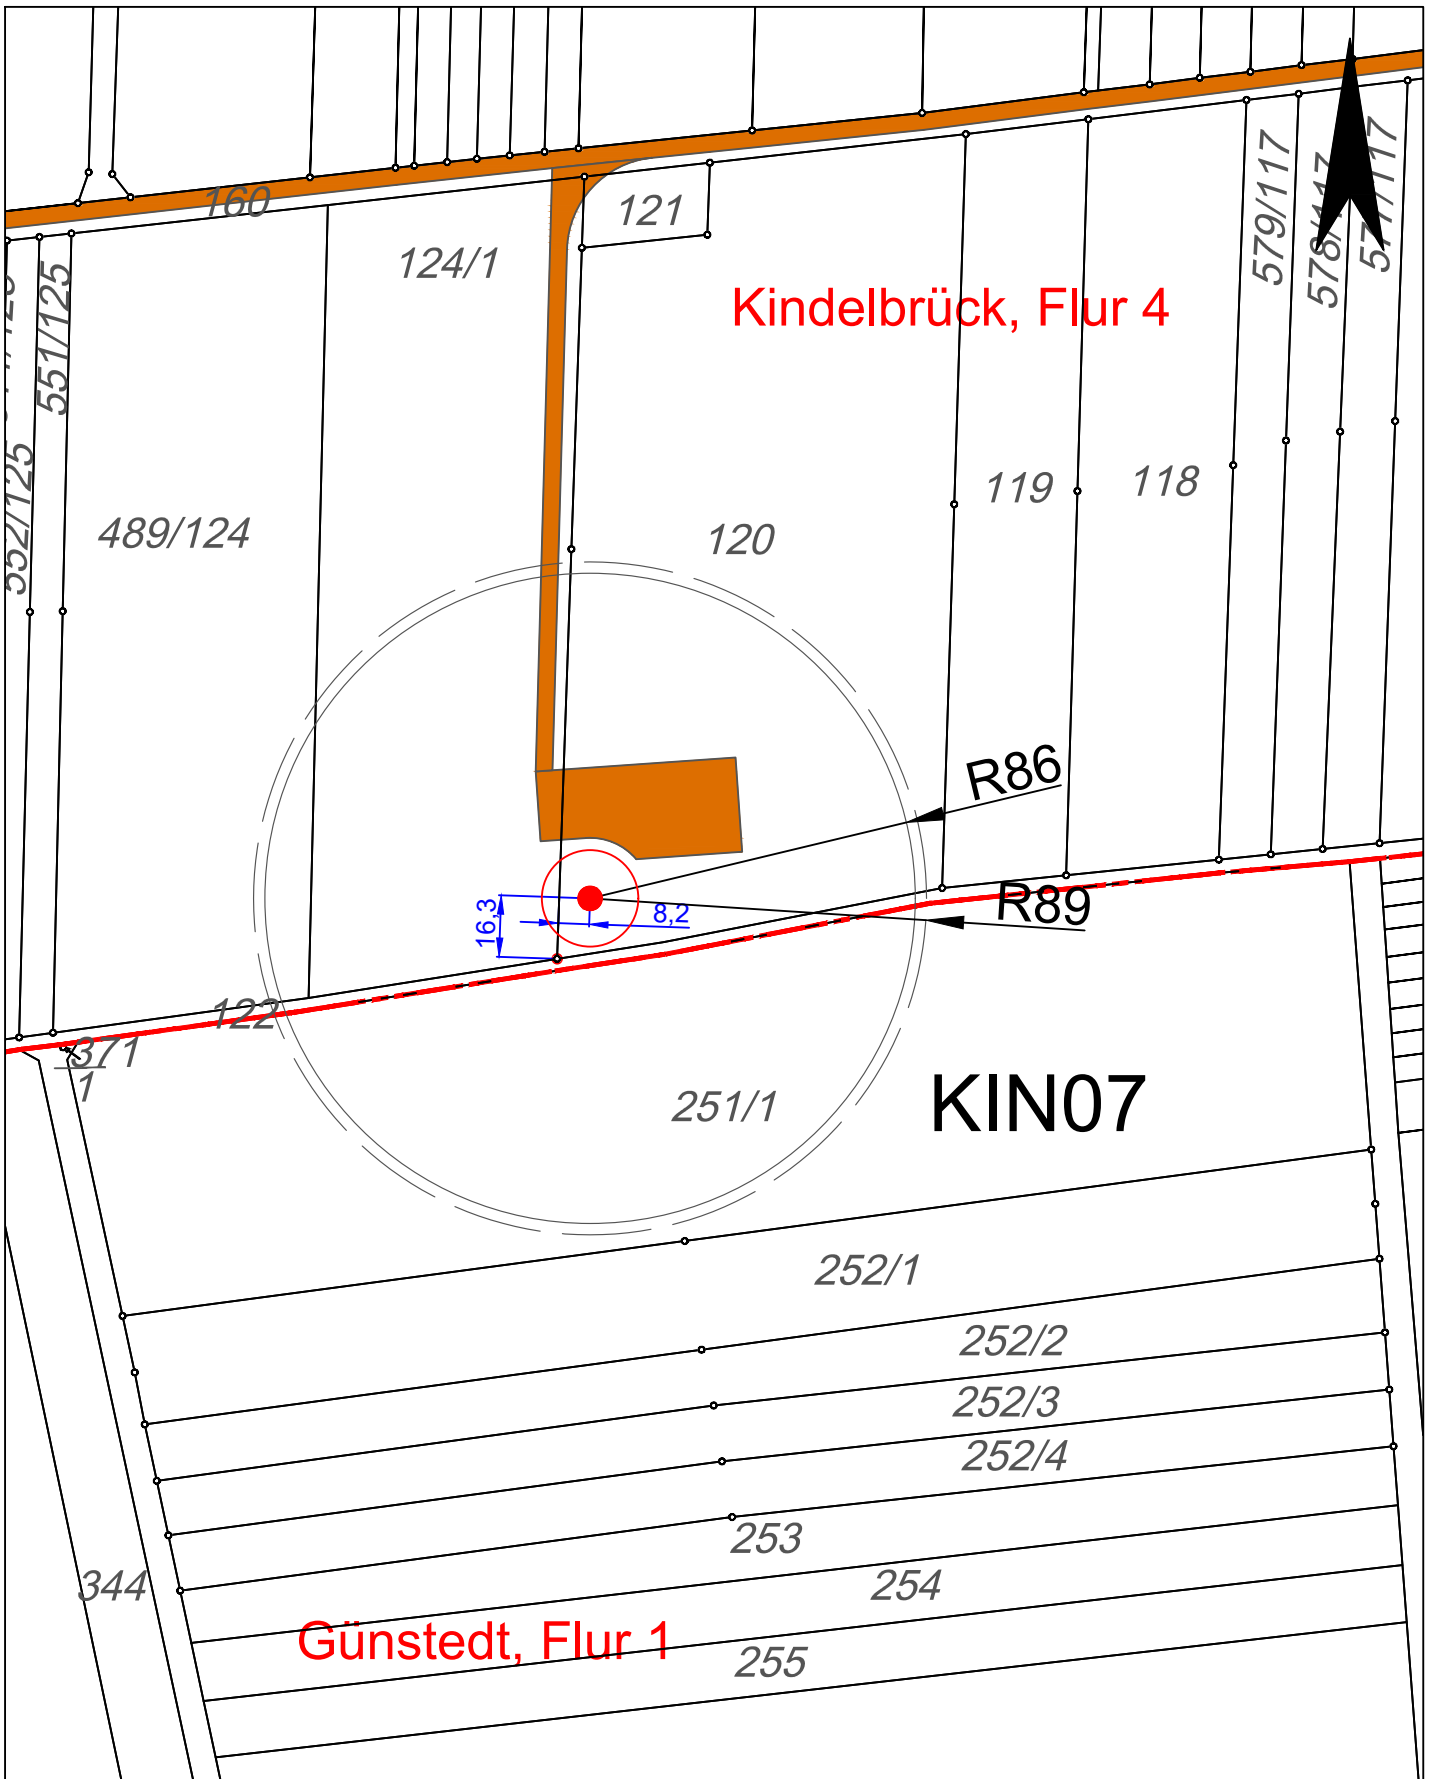
**Kindelbrück**

**Einzellageplan KIN06**



Maßstab:	1 : 2.000	Proj.-Nr.:	2054
Datum:	22.07.2024	Blattnr.:	
bearb.:	mrs		
gezeich.:	cvo		
geprüft:			
Dateiname:	20240221_KIN-2054_BlmSchG.dwg		

BOREAS Energie GmbH  
 Moritzburger Weg 67  
 01109 Dresden  
 fon/ fax: (0351) 885070/ 75  
 e-mail: boreas@boreas.de



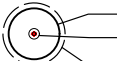


Kindelbrück, Flur 4

KIN07

Günstedt, Flur 1

**Legende:**

Windenergieanlage lt. Antragsunterlagen

-  rotorüberstrichene Fläche
-  Anlagenfundament
-  Abstandsfläche = Rotorradius + 3m

 Kranstellfläche/Zuwegung geplant

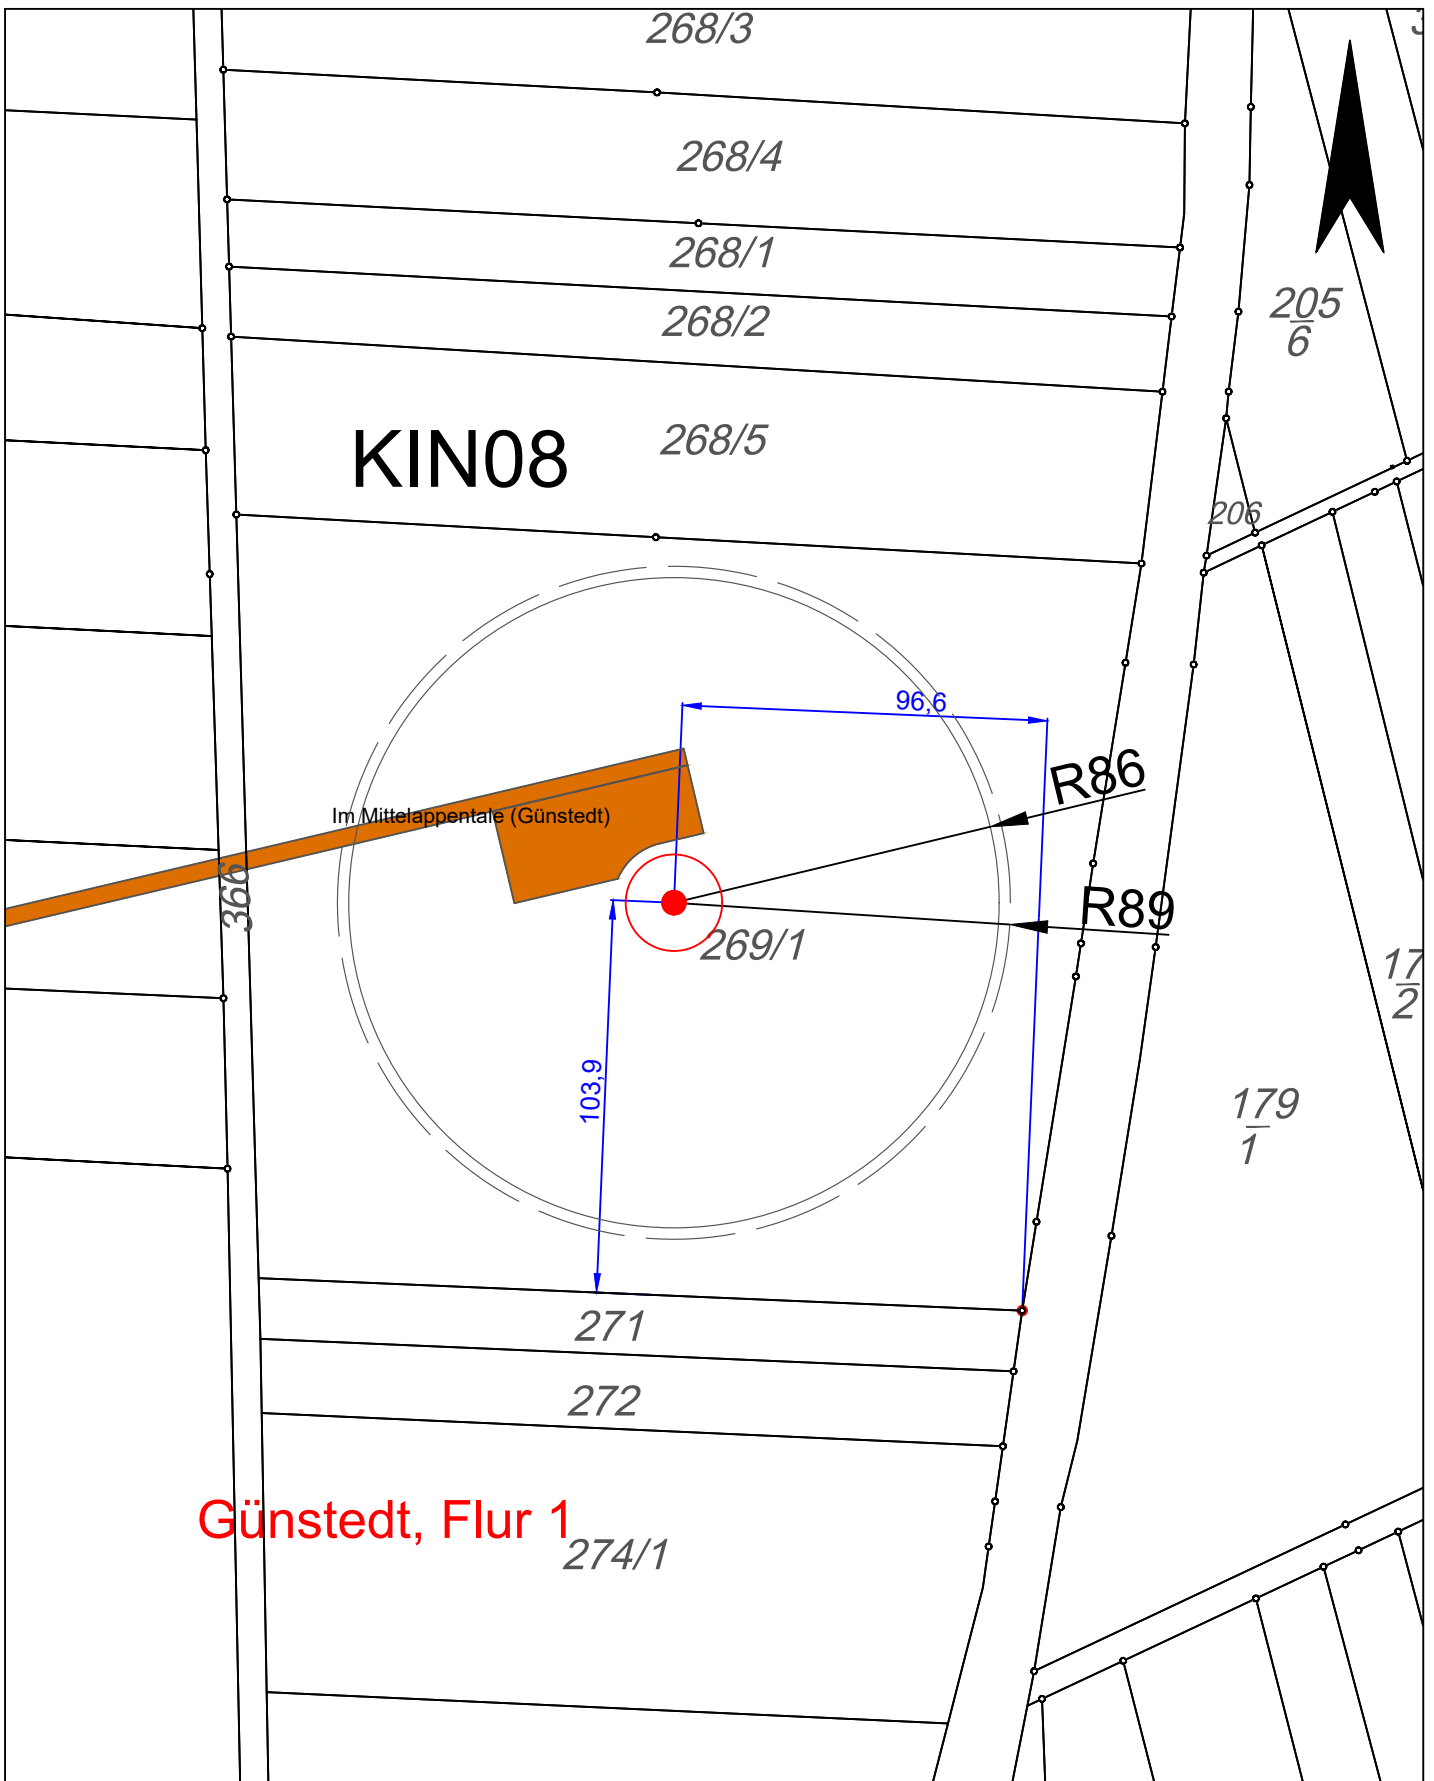
**Kindelbrück**

**Einzellageplan KIN07**






Maßstab:	1 : 2.000	Proj.-Nr.:	2054
Datum:	22.07.2024	Blattnr.:	
bearb.:	msr		
gezeich.:	cvo		
geprüft:			
Dateiname:	20240221_KIN-2054_BlmSchG.dwg		

BOREAS Energie GmbH  
 Moritzburger Weg 67  
 01109 Dresden  
 fon/ fax: (0351) 885070/ 75  
 e-mail: boreas@boreas.de



**Legende:**

Windenergieanlage lt. Antragsunterlagen

-  rotorüberstrichene Fläche
-  Anlagenfundament
-  Abstandsfläche = Rotorradius + 3m

 Kranstellfläche/Zuwegung geplant

**Kindelbrück**

**Einzellageplan KIN08**



Maßstab:	1 : 2.000	Proj.-Nr.:	2054
Datum:	22.07.2024	Blattnr.:	
bearb.:	msr		
gezeich.:	cvo		
geprüft:			
Dateiname:	20240221_KIN-2054_BlmSchG.dwg		

BOREAS Energie GmbH  
 Moritzburger Weg 67  
 01109 Dresden  
 fon/ fax: (0351) 885070/ 75  
 e-mail: boreas@boreas.de