




**Legende:**

Windenergieanlage lt. Antragsunterlagen

-  rotorüberstrichene Fläche
-  Anlagenfundament
-  Abstandsfläche = Rotorradius + 3m

 Kranstellfläche/Zuwegung geplant

**Kindelbrück**

**Einzellageplan KIN02**



Maßstab: 1 : 2.000 Proj.-Nr.: 2054

Datum: 22.07.2024 Blattnr.:

bearb.: cpe

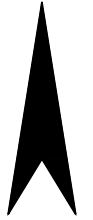
gezeich.: cvo

geprüft:

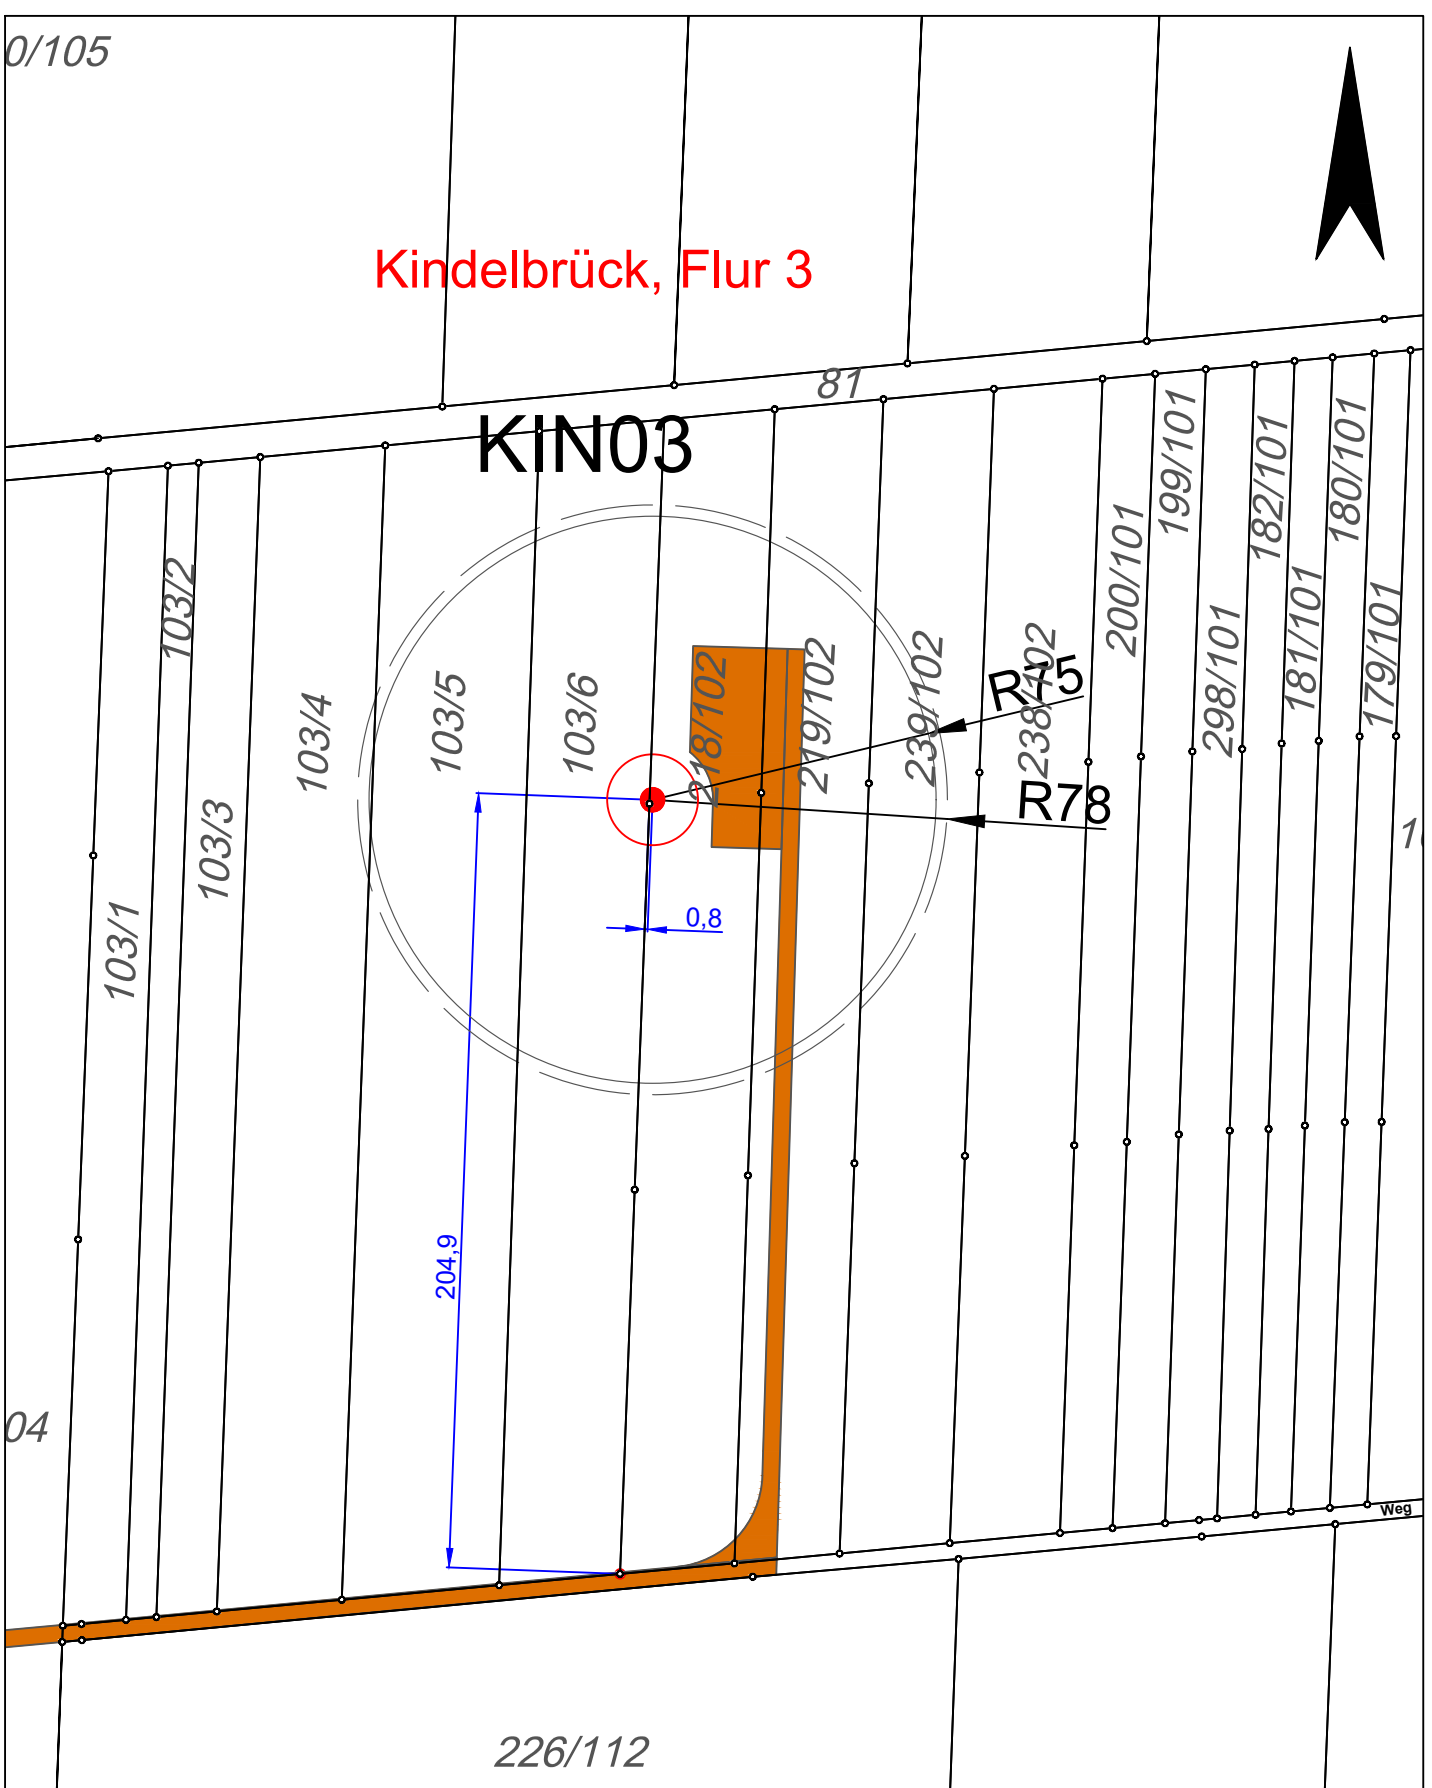
Dateiname: 20240221\_KIN-2054\_BlmSchG.dwg

BOREAS Energie GmbH  
 Moritzburger Weg 67  
 01109 Dresden  
 fon/ fax: (0351) 885070/ 75  
 e-mail: boreas@boreas.de

Kindelbrück, Flur 3

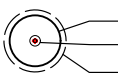
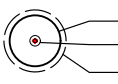
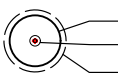


KIN03



Legende:

Windenergieanlage lt. Antragsunterlagen

-  rotorüberstrichene Fläche
-  Anlagenfundament
-  Abstandsfläche = Rotorradius + 3m

 Kranstellfläche/Zuwegung geplant

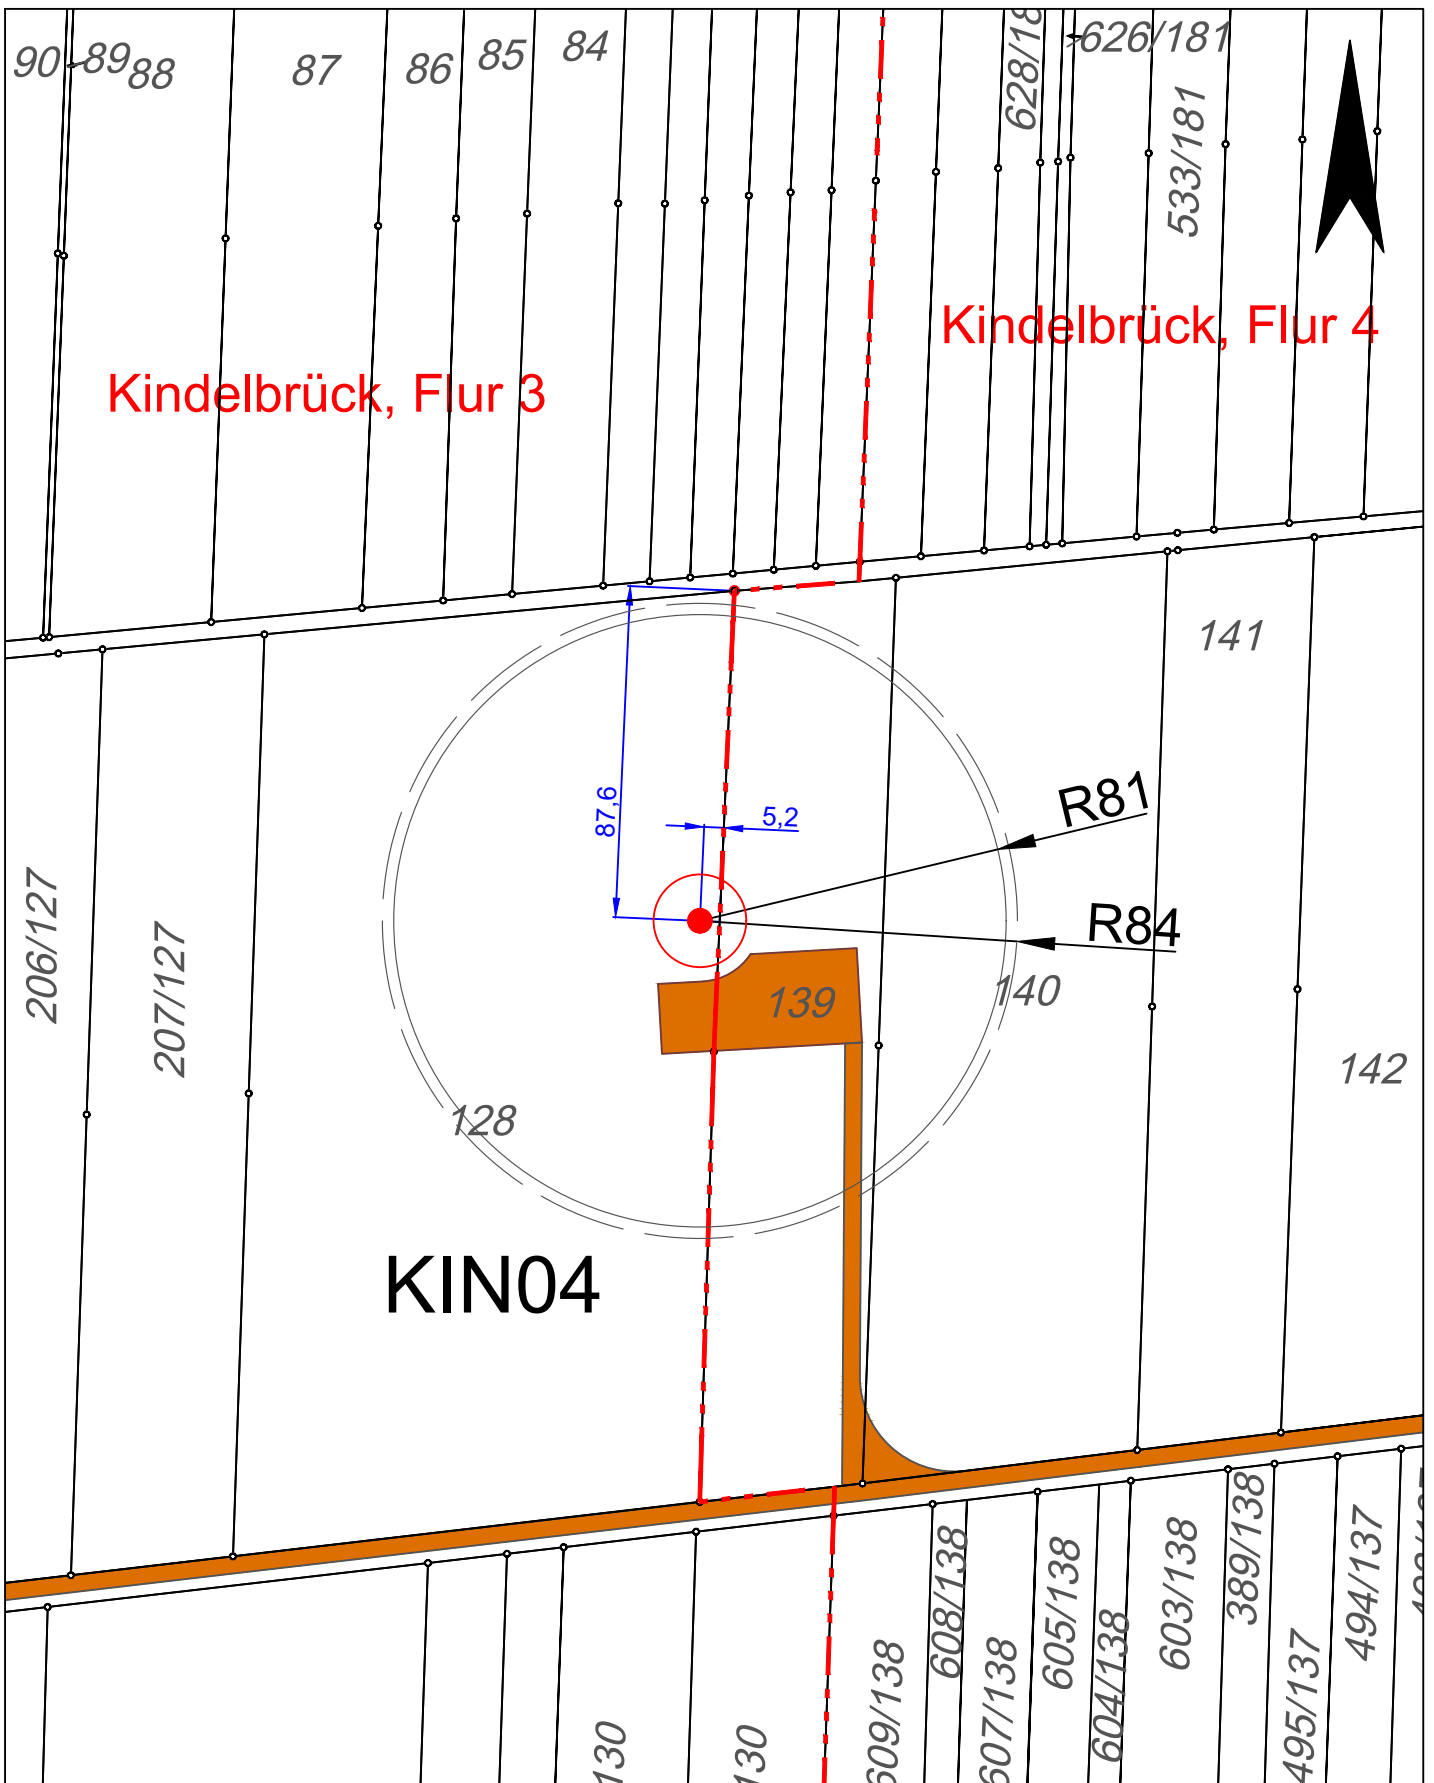
Kindelbrück

Einzellageplan KIN03






Maßstab:	1 : 2.000	Proj.-Nr.:	2054
Datum:	19.03.2024	Blattnr.:	
bearb.:	msr		
gezeich.:	cvo		
geprüft:			
Dateiname:	20240221_KIN-2054_BlmSchG.dwg		

BOREAS Energie GmbH  
 Moritzburger Weg 67  
 01109 Dresden  
 fon/ fax: (0351) 885070/ 75  
 e-mail: boreas@boreas.de



**Legende:**

Windenergieanlage lt. Antragsunterlagen

-  rotorüberstrichene Fläche
-  Anlagenfundament
-  Abstandsfläche = Rotorradius + 3m

-  Kranstellfläche/Zuwegung geplant

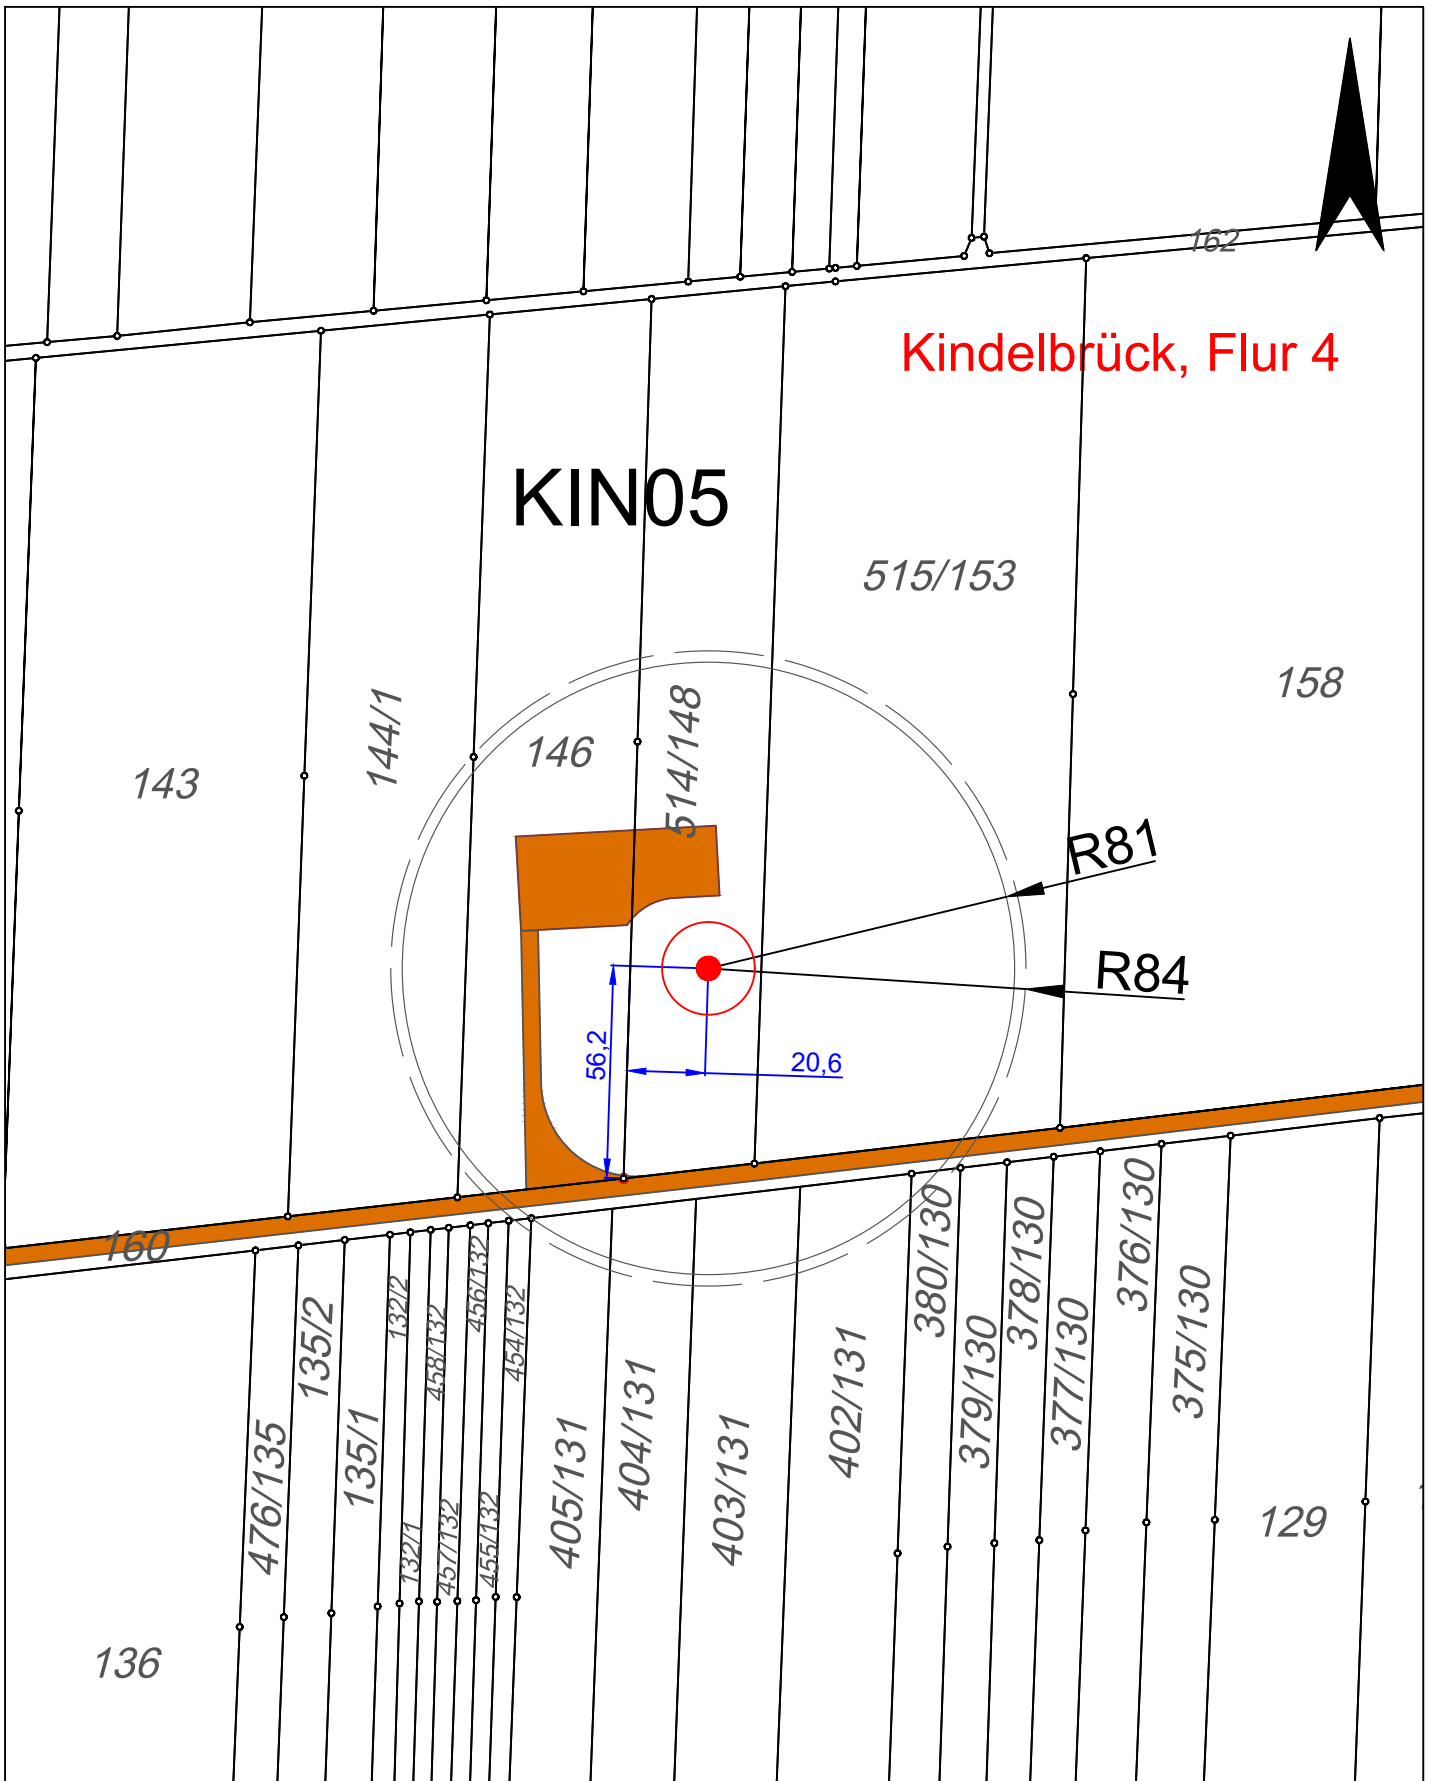
**Kindelbrück**

**Einzellageplan KIN04**



Maßstab:	1 : 2.000	Proj.-Nr.:	2054
Datum:	22.07.2024	Blattnr.:	
bearb.:	msr		
gezeich.:	cvo		
geprüft:			
Dateiname:	20240221_KIN-2054_BlmSchG.dwg		

BOREAS Energie GmbH  
 Moritzburger Weg 67  
 01109 Dresden  
 fon/ fax: (0351) 885070/ 75  
 e-mail: boreas@boreas.de



Kindelbrück, Flur 4

KIN05

515/153

158

R81

R84

56,2

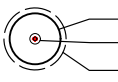


20,6

160

136

Legende:

Windenergieanlage lt. Antragsunterlagen

-  rotorüberstrichene Fläche
-  Anlagenfundament
-  Abstandsfläche = Rotorradius + 3m

 Kranstellfläche/Zuwegung geplant

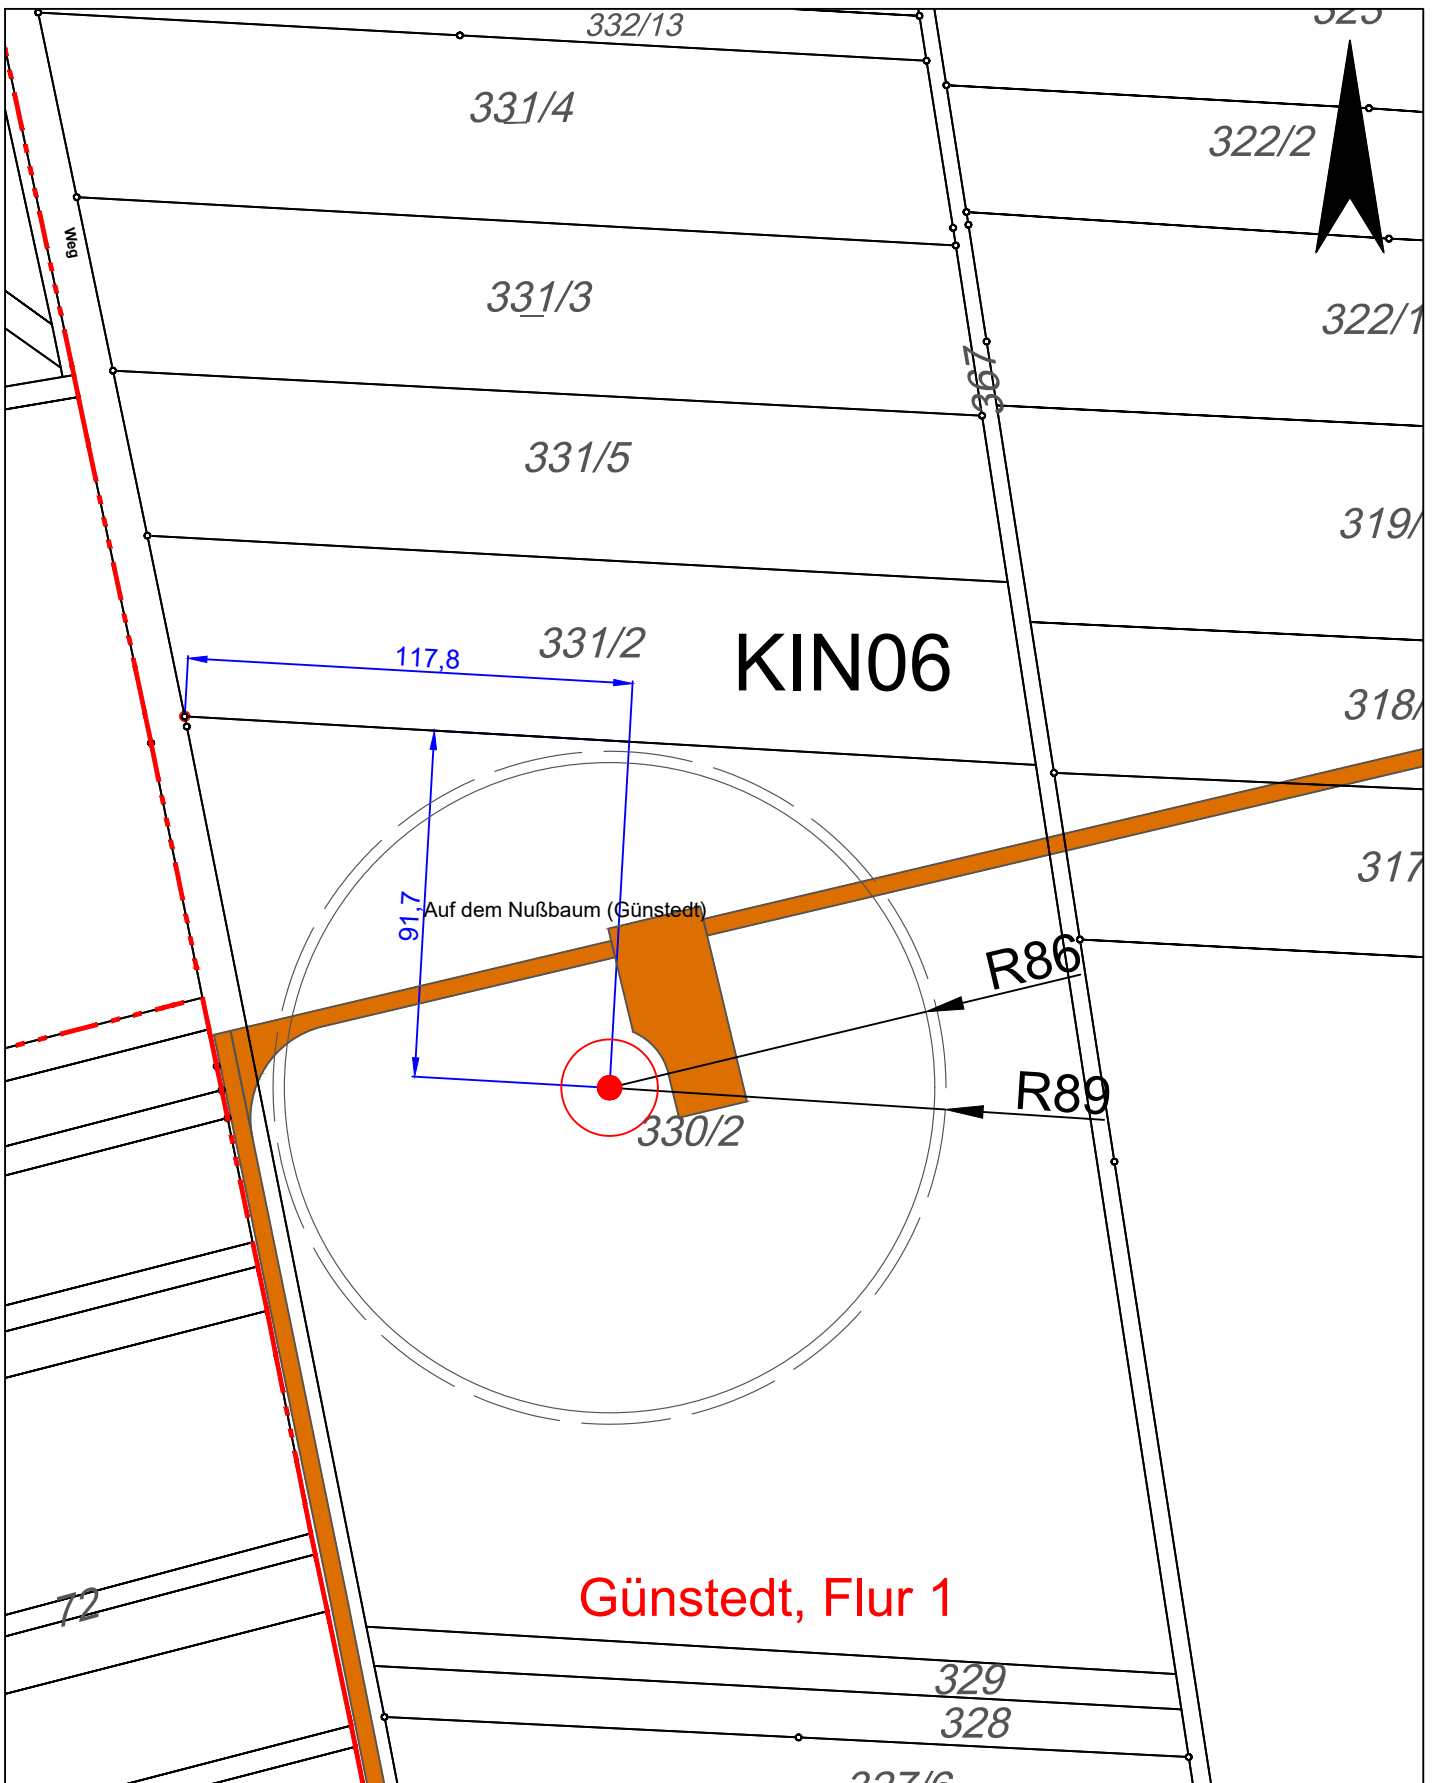
Kindelbrück

Einzellageplan KIN05



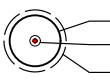
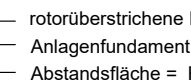
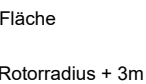
Maßstab:	1 : 2.000	Proj.-Nr.:	2054
Datum:	22.07.2024	Blattnr.:	
bearb.:	msr		
gezeich.:	cvo		
geprüft:			
Dateiname:	20240221_KIN-2054_BlmSchG.dwg		

BOREAS Energie GmbH  
 Moritzburger Weg 67  
 01109 Dresden  
 fon/ fax: (0351) 885070/ 75  
 e-mail: boreas@boreas.de



**Legende:**

Windenergieanlage lt. Antragsunterlagen

-  rotorüberstrichene Fläche
-  Anlagenfundament
-  Abstandsfläche = Rotorradius + 3m

 Kranstellfläche/Zuwegung geplant

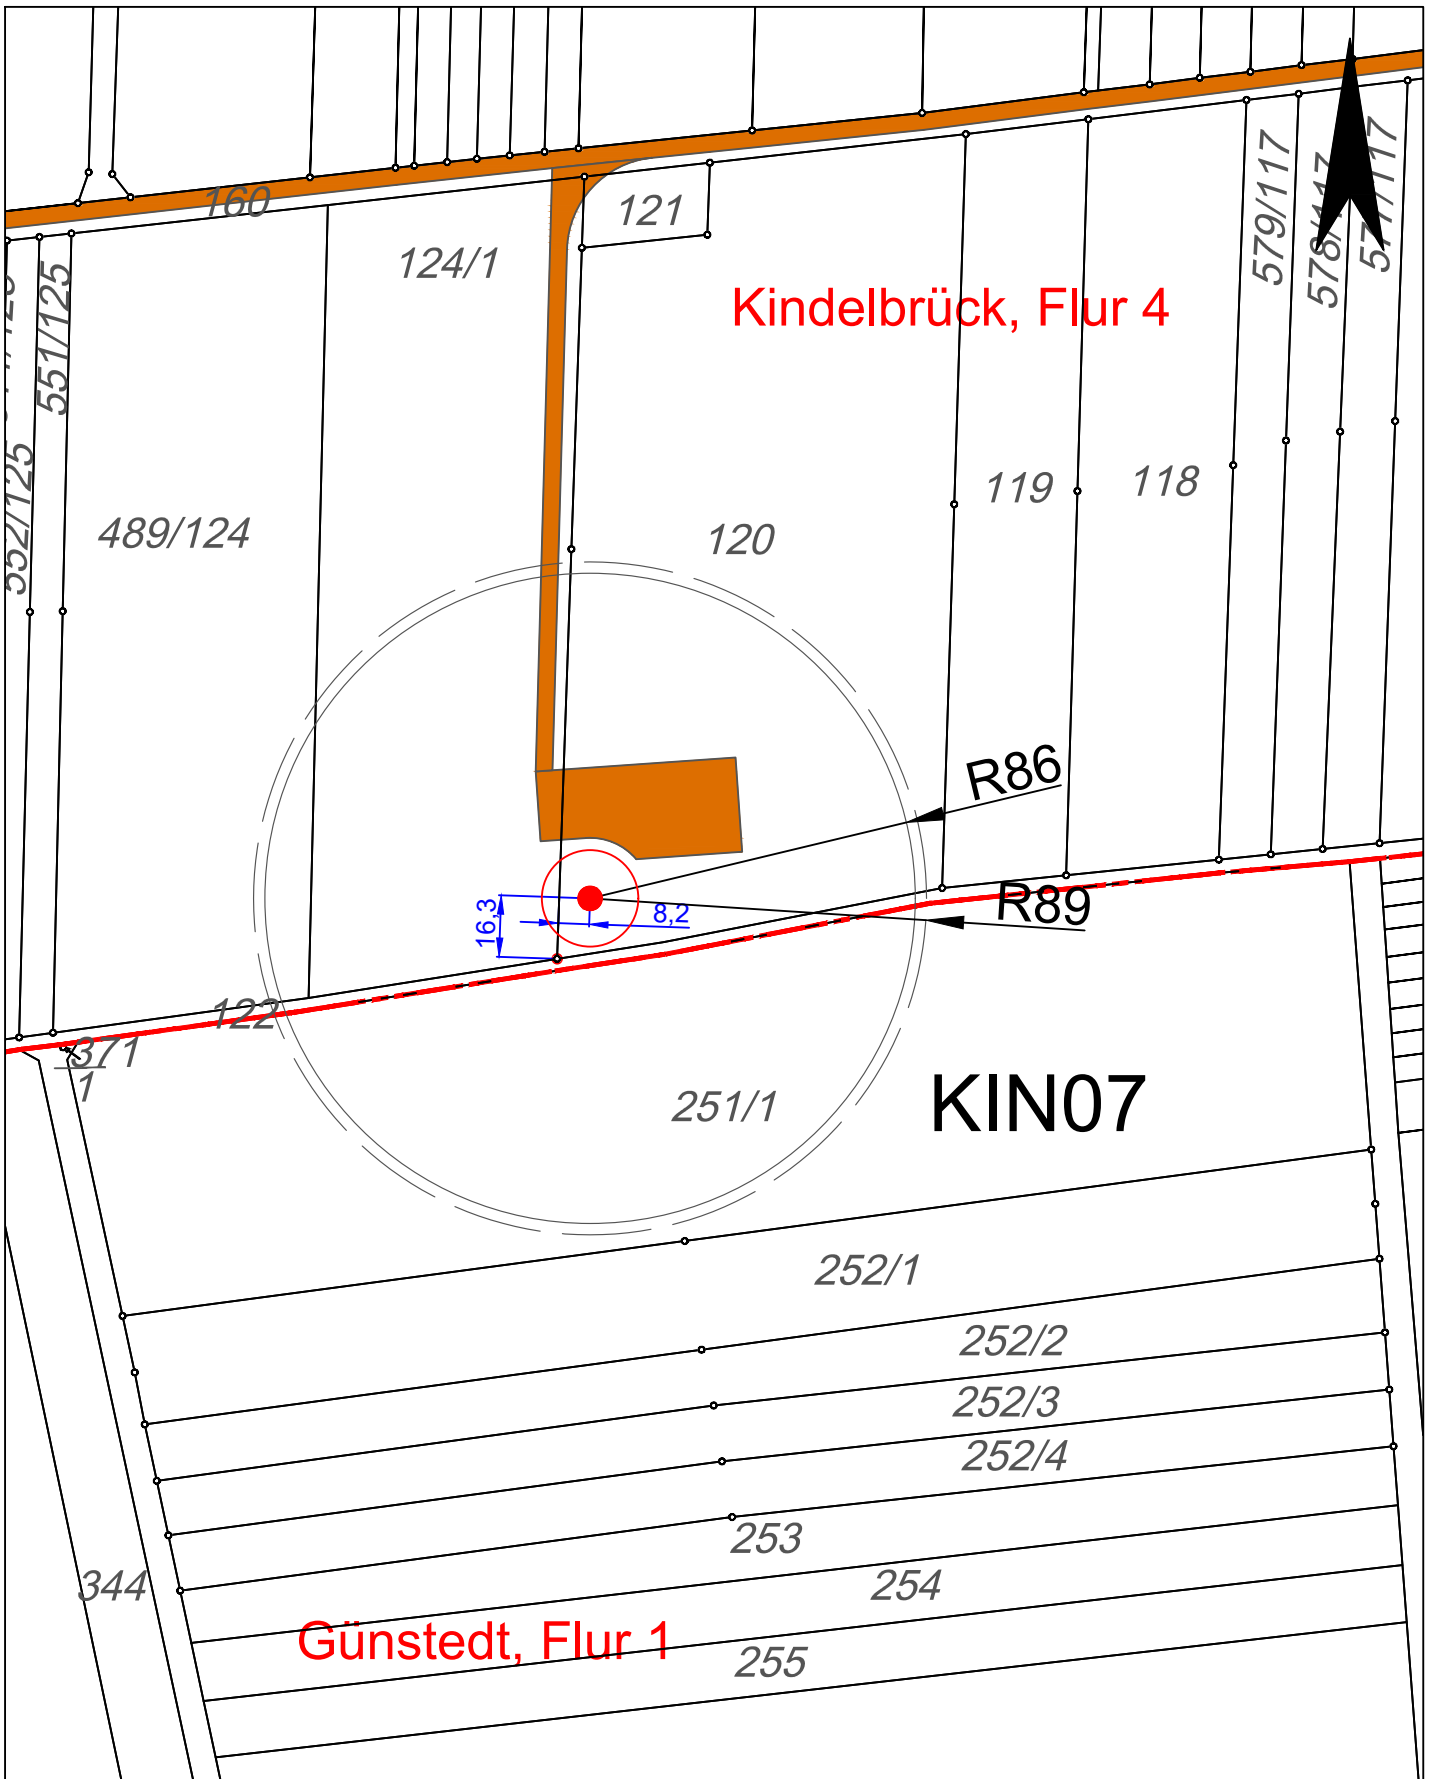
**Kindelbrück**

**Einzellageplan KIN06**



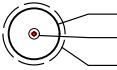


Maßstab:	1 : 2.000	Proj.-Nr.:	2054
Datum:	22.07.2024	Blattnr.:	
bearb.:	m sr		
gezeich.:	cvo		
geprüft:			
Dateiname:	20240221_KIN-2054_BlmSchG.dwg		

BOREAS Energie GmbH  
 Moritzburger Weg 67  
 01109 Dresden  
 fon/ fax: (0351) 885070/ 75  
 e-mail: boreas@boreas.de



### Legende:

Windenergieanlage lt. Antragsunterlagen

-  rotorüberstrichene Fläche
-  Anlagenfundament
-  Abstandsfläche = Rotorradius + 3m

 Kranstellfläche/Zuwegung geplant

## Kindelbrück

### Einzellageplan KIN07



Maßstab: 1 : 2.000 Proj.-Nr.: 2054

Datum: 22.07.2024 Blattnr.:

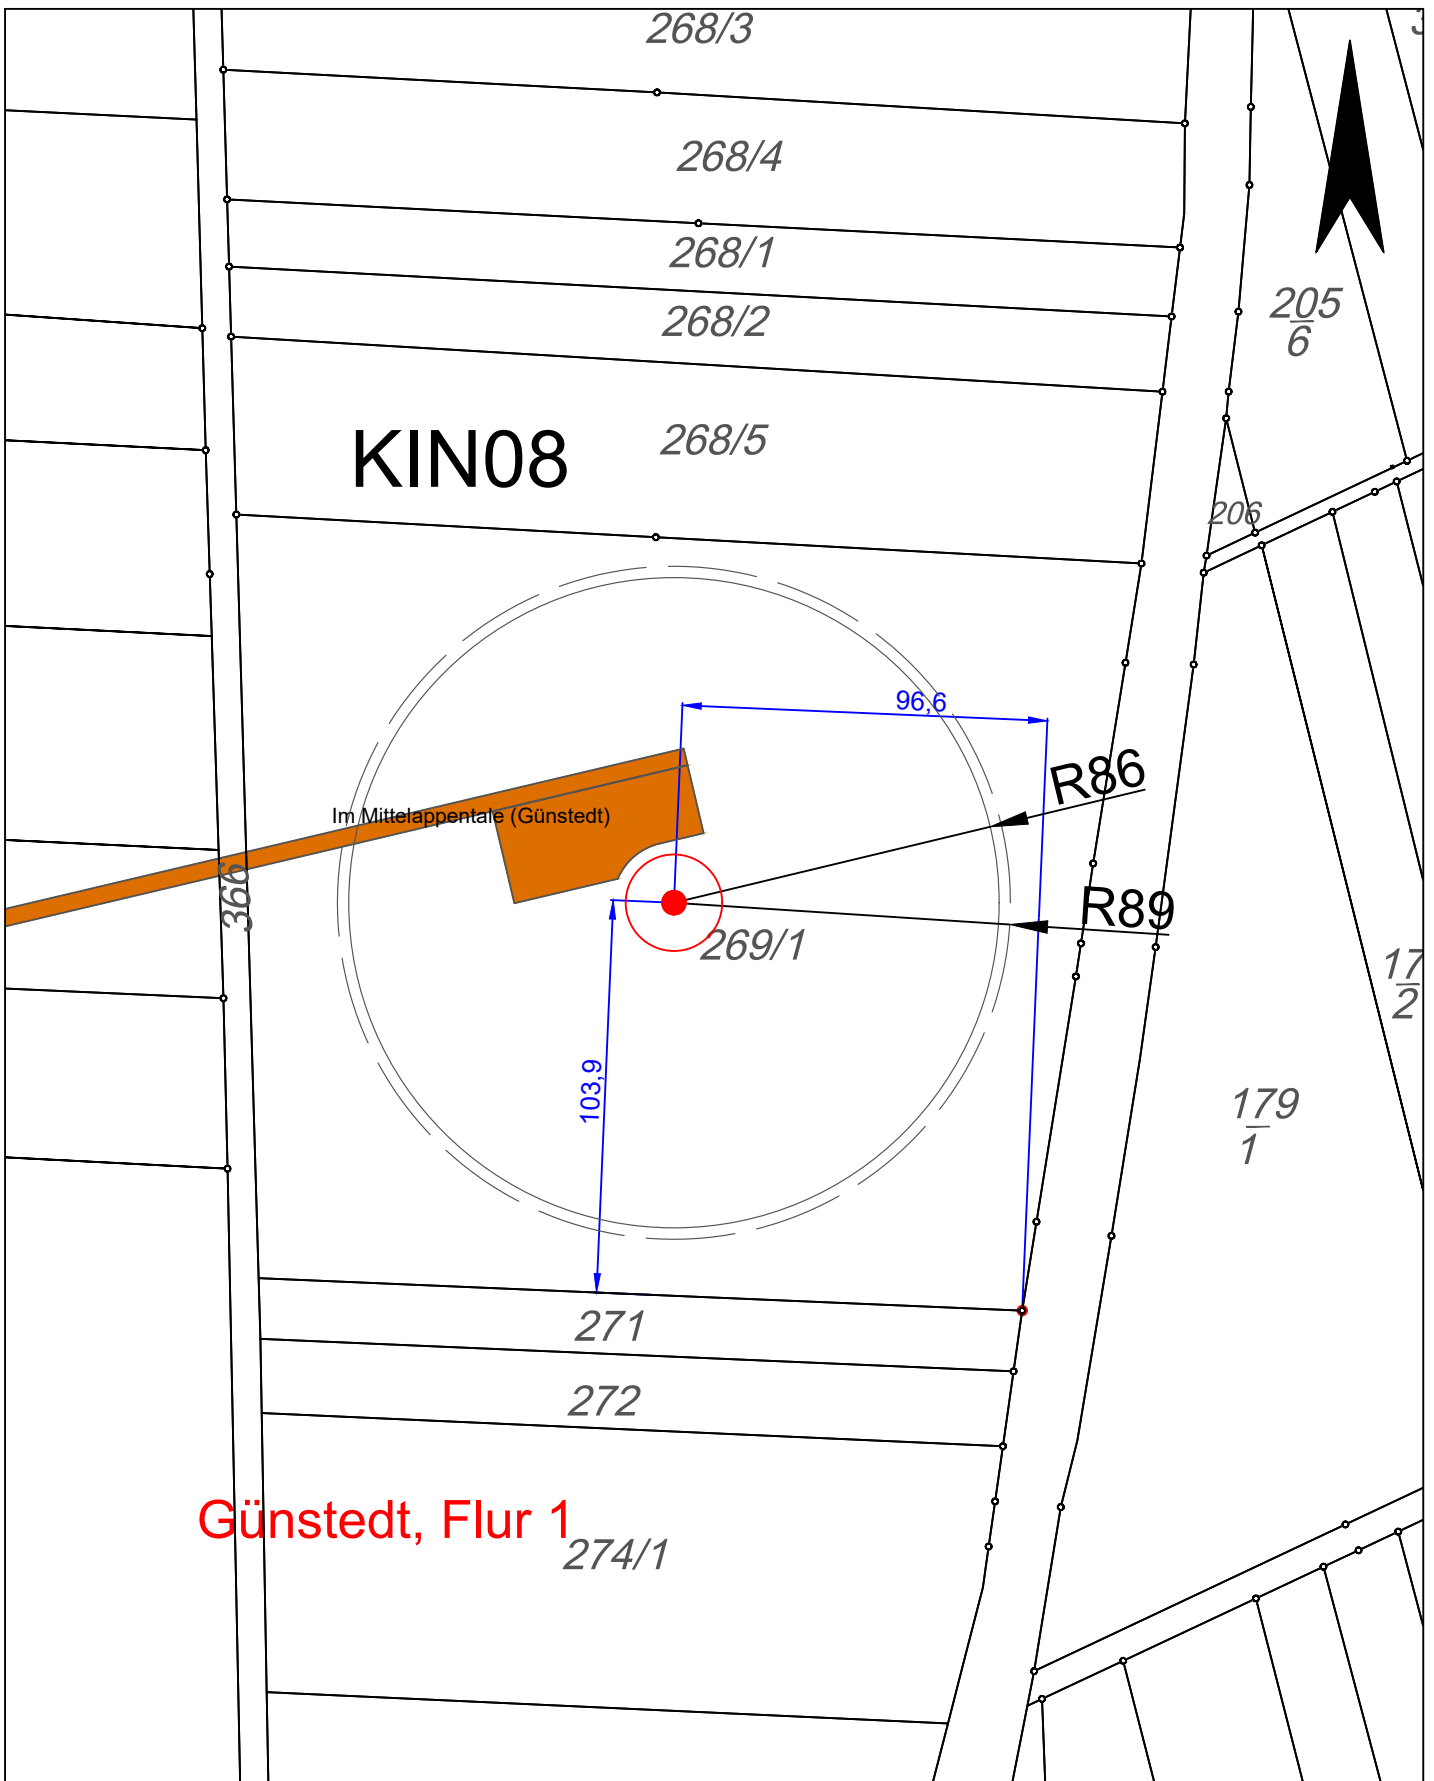
bearb.: msr

gezeich.: cvo

geprüft:

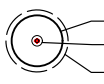
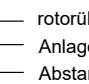
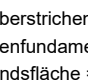
Dateiname: 20240221\_KIN-2054\_BlmSchG.dwg

BOREAS Energie GmbH  
 Moritzburger Weg 67  
 01109 Dresden  
 fon/ fax: (0351) 885070/ 75  
 e-mail: boreas@boreas.de



**Legende:**

Windenergieanlage lt. Antragsunterlagen

-  rotorüberstrichene Fläche
-  Anlagenfundament
-  Abstandsfläche = Rotorradius + 3m

 Kranstellfläche/Zuwegung geplant

**Kindelbrück**

**Einzellageplan KIN08**



Maßstab:	1 : 2.000	Proj.-Nr.:	2054
Datum:	22.07.2024	Blattnr.:	
bearb.:	msr		
gezeich.:	cvo		
geprüft:			
Dateiname:	20240221_KIN-2054_BlmSchG.dwg		

BOREAS Energie GmbH  
 Moritzburger Weg 67  
 01109 Dresden  
 fon/ fax: (0351) 885070/ 75  
 e-mail: boreas@boreas.de