


Hydrogeologischer Profilschnitt 1 - 1'

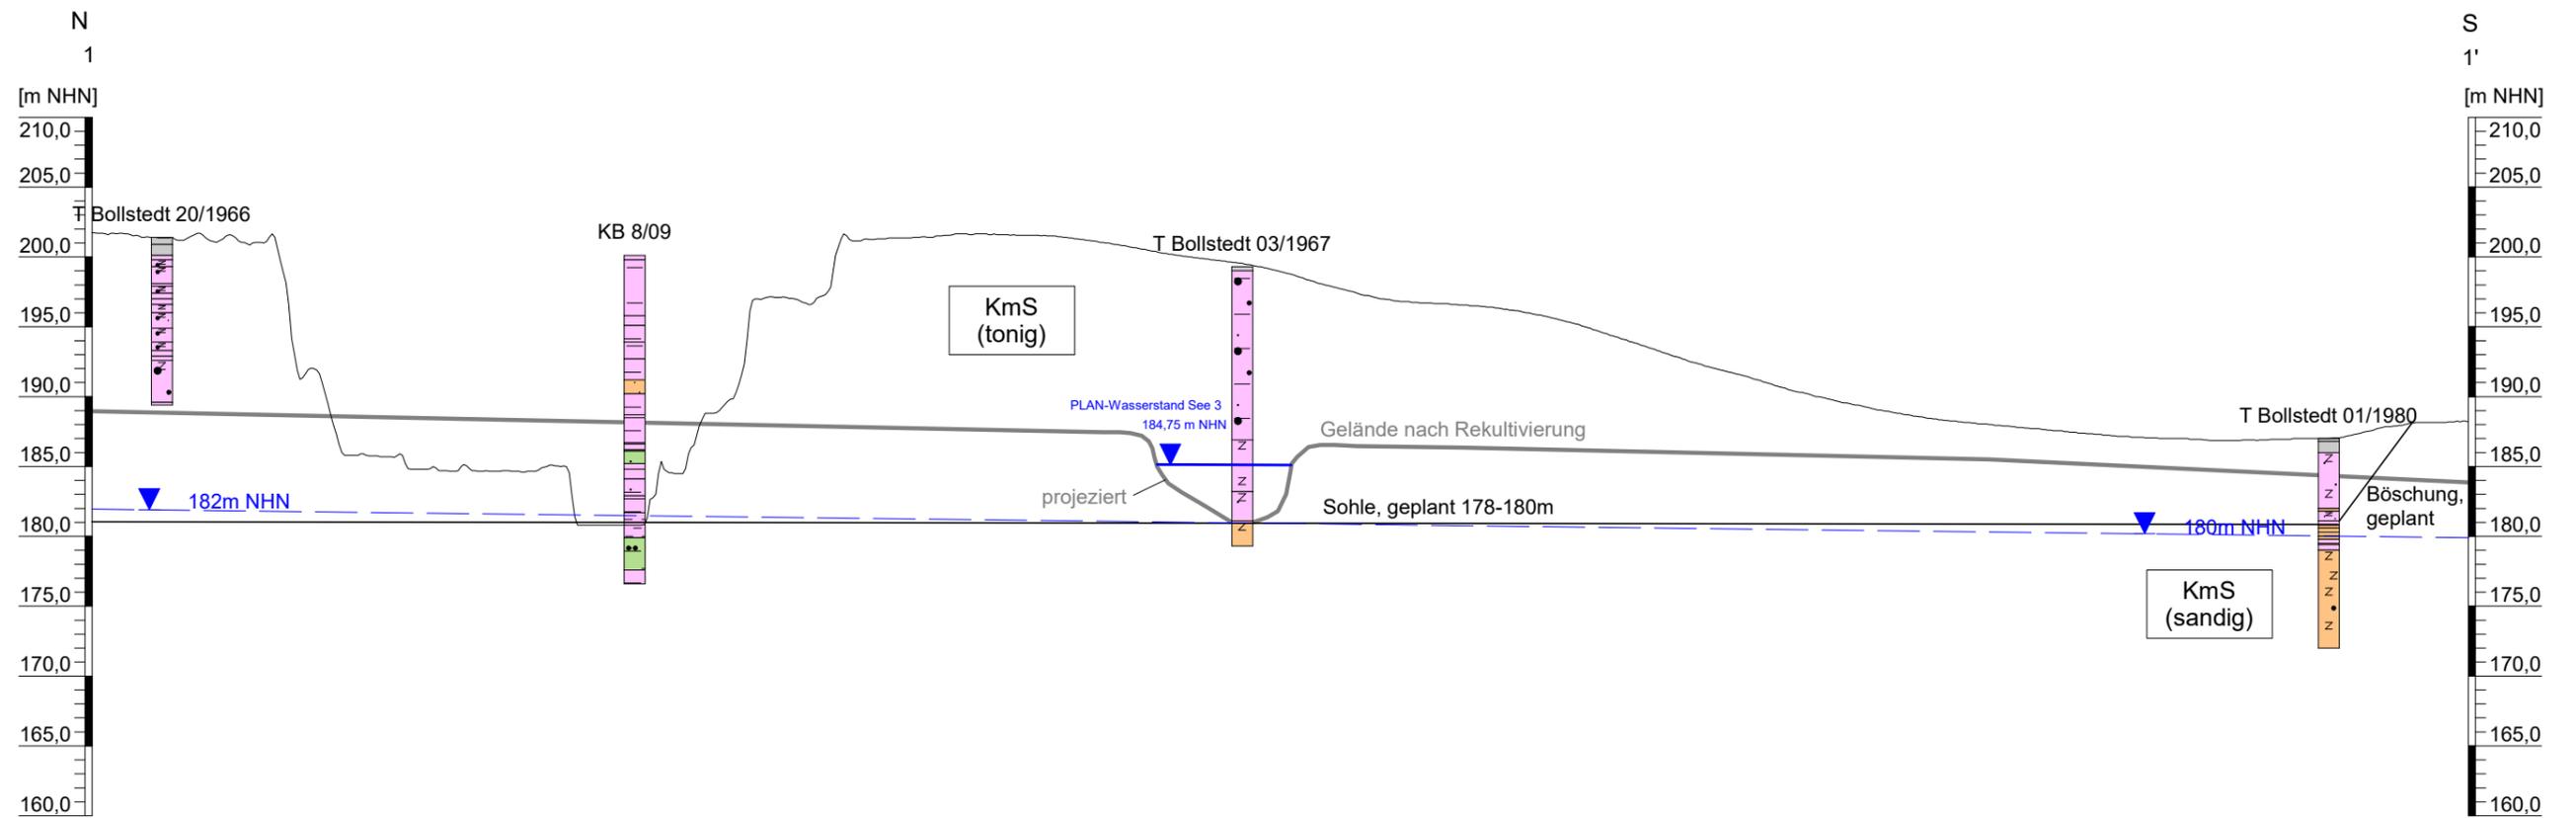

Legende:

	Mutterboden		Feindand-/Schluffstein		Grundwasserstand
	Fließerde, Schluff		Ton-/Schluffstein		Grundwasserstand, vermutet
	KmS (Schilfsandstein)		KmGOR (Rote Wand)		Gelände nach Rekultivierung

Projekt: Hydrogeologisches Gutachten
Bollstedt-West - Süderweiterung
Hydrogeologischer Profilschnitt 1 - 1'

Auftraggeber:	CREATON GmbH		
Bearbeiter:	M. Meinert	Maßstab:	LM 1: 2.500 / HM 1: 500
Datum:	15.03.2023	Anlage:	6 Blatt: 1

