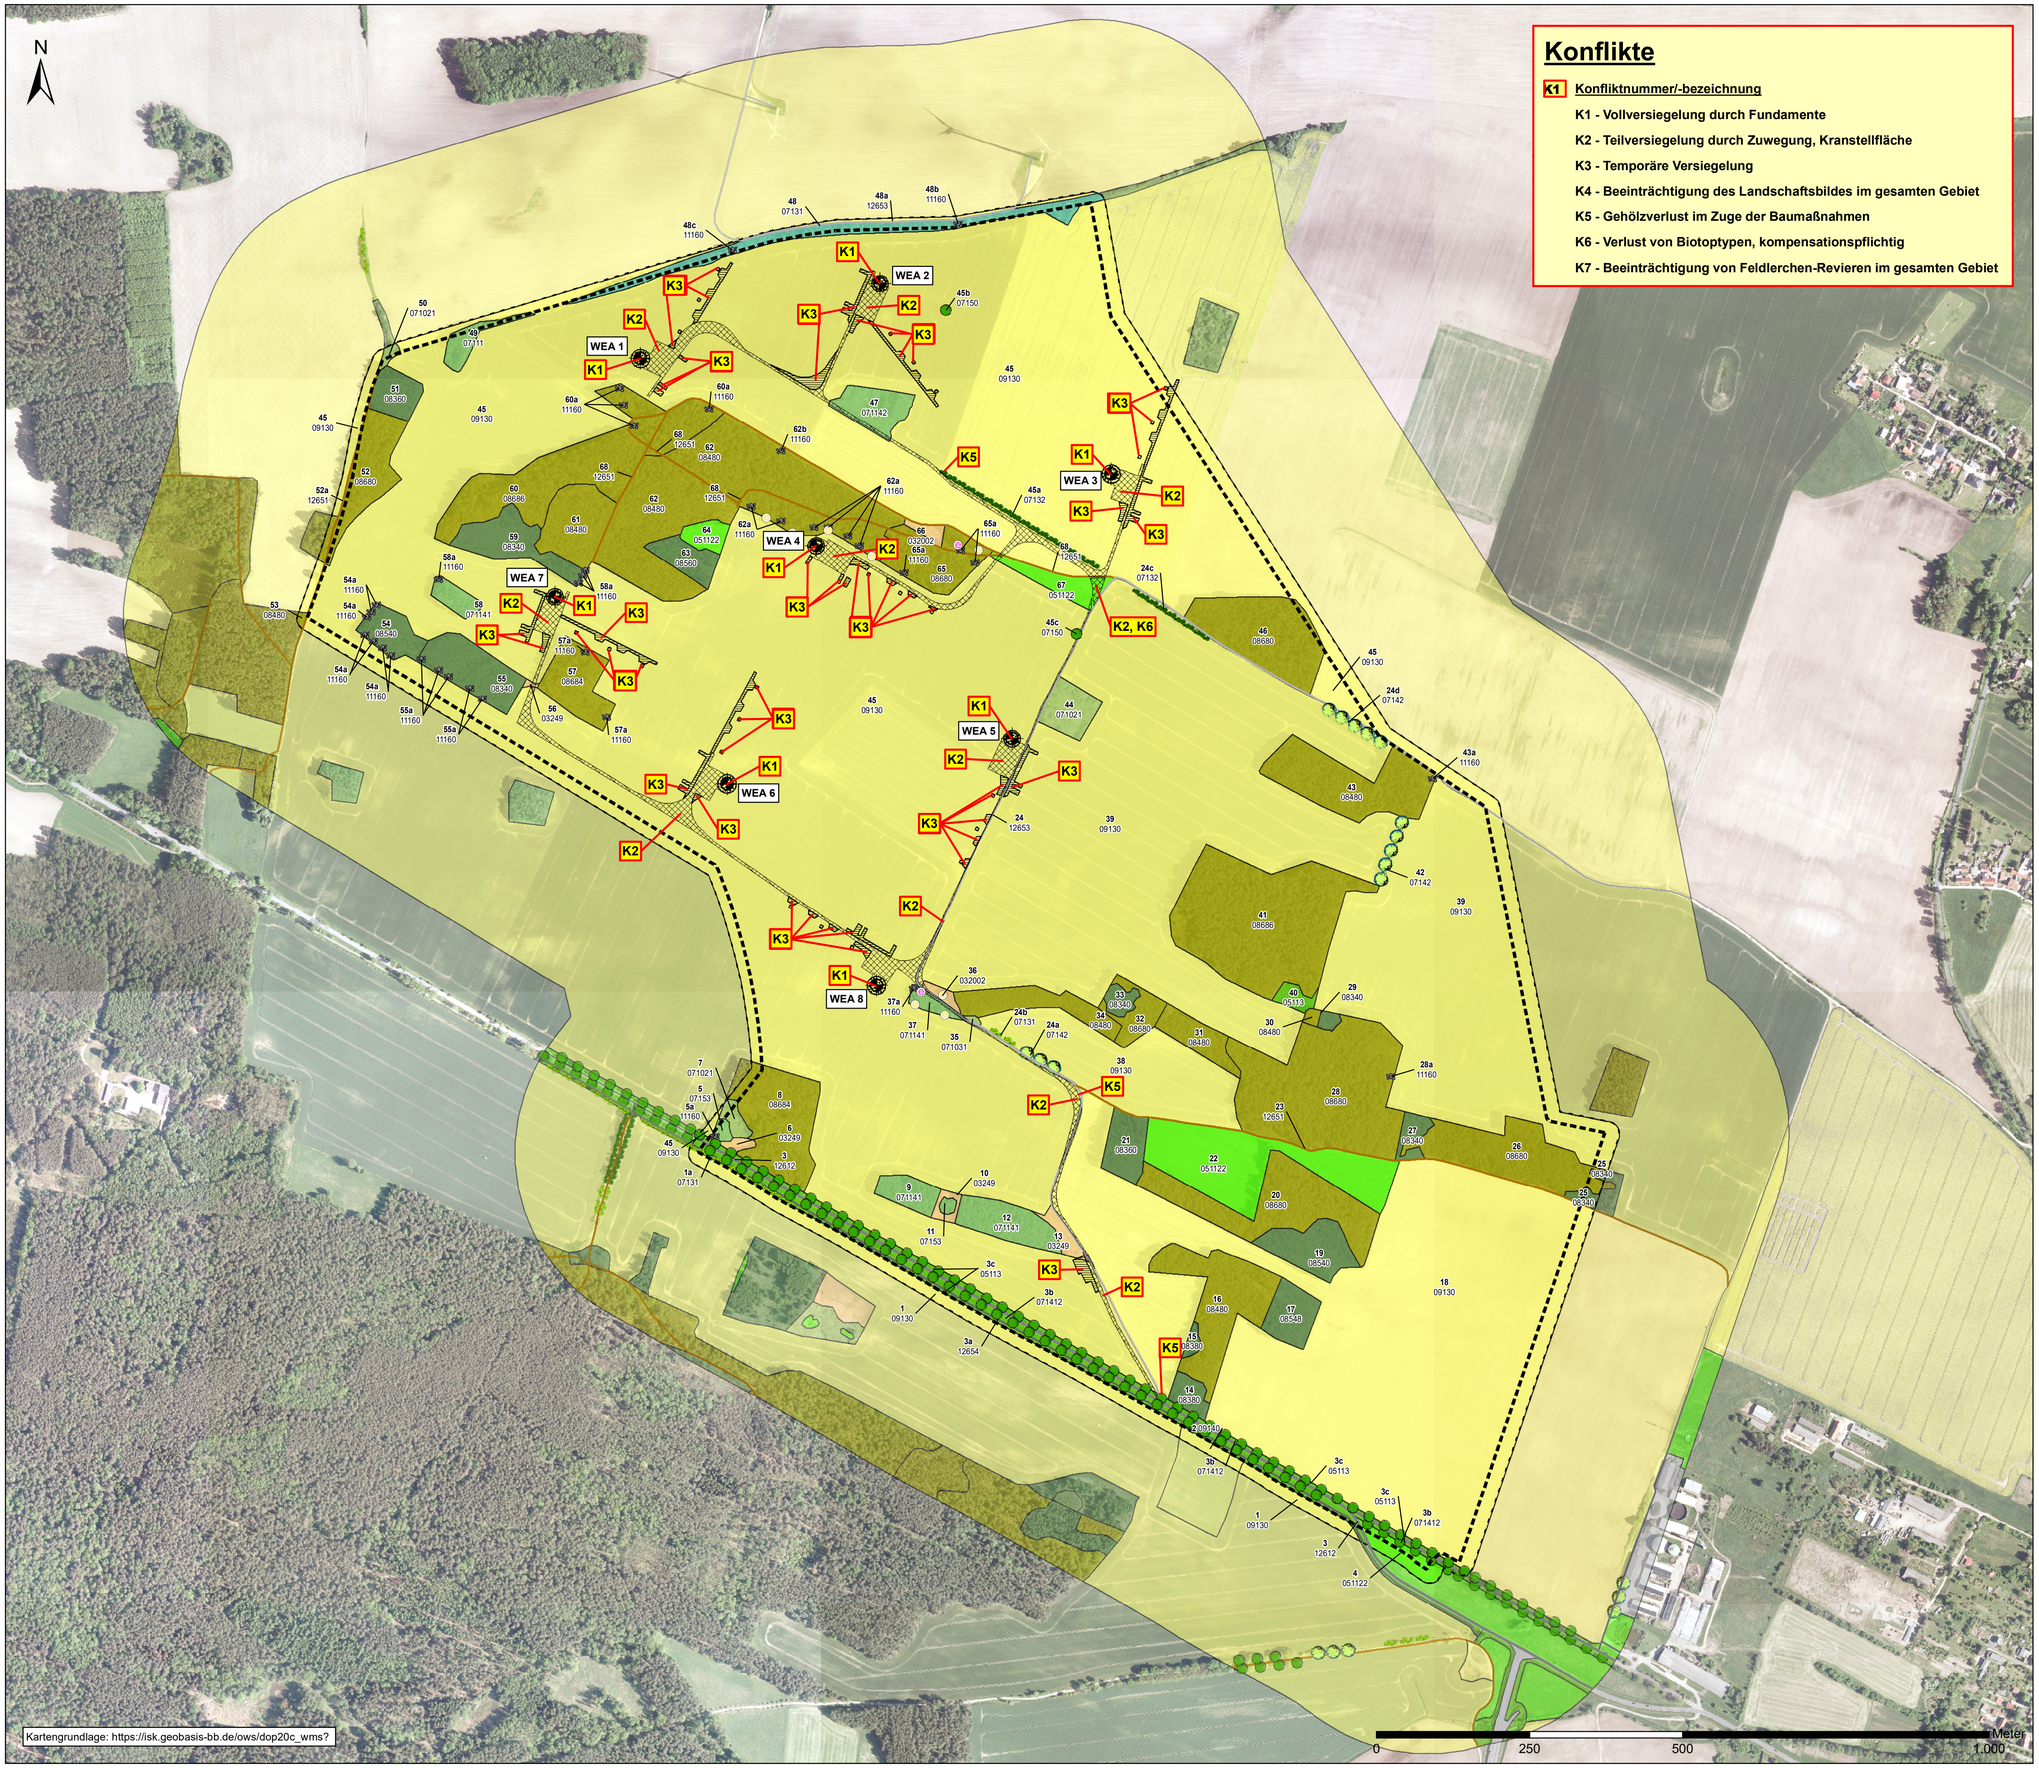

Konflikte

K1 **Konfliktnummer/-bezeichnung**

- K1 - Vollversiegelung durch Fundamente
- K2 - Teilversiegelung durch Zuwegung, Kranstellfläche
- K3 - Temporäre Versiegelung
- K4 - Beeinträchtigung des Landschaftsbildes im gesamten Gebiet
- K5 - Gehölzverlust im Zuge der Baumaßnahmen
- K6 - Verlust von Biotoptypen, kompensationspflichtig
- K7 - Beeinträchtigung von Feldlerchen-Revieren im gesamten Gebiet

Legende

- Vorhabenbereich (entspricht Geltungsbereich des Bebauungsplans BP-35-001 der Stadt Frankfurt (Oder))
- Untersuchungsgebiet (Vorhabenbereich + 20 m-Radius)

Planung, WP Booßen GmbH & Co. KG (2021)

- Standort geplante Windenergieanlage mit Nummer
- Fundament, vollversiegelt
- Zuwegung, Kranstellfläche, teilversiegelt
- Lager-, Montage- und Zuwegungsfläche temporär, teilversiegelt
- Überschwenkbereich

Biotoptypen, K&S (2020)

mit Biotoptypen-Nr. gemäß Erfassung und Code gemäß Kartieranleitung des LfU

Flächige Biotope

03 ANTHROPOGENE ROHBODENSTANDORTE UND RUDERALFLUREN

- 032002, ruderale Gras- und Staudenfluren; mit Gehölzaufwuchs
- 03249, sonstige ruderale Staudenfluren

05 GRAS- UND STAUDENFLUREN

- 051122, Frischwiesen; artenarme Ausprägung
- 05113, ruderale Wiese

07 LAUBGEBÜSCHE, FELDGEHÖLZE, ALLEEN, BAUMREIHEN UND BAUMGRUPPEN

- 071021, Laubgebüsche frischer Standorte; heimisch
- 071031, Laubgebüsche trockenwarmer Standorte §
- 07111, Feldgehölze nasser oder feuchter Standorte
- 071141, Feldgehölz armer Standorte; heimische Gehölze
- 071142, Feldgehölz armer Standorte; nichtheimische Gehölze
- 07131, Hecken überschirmt; heimisch §b
- 07153, Baumgruppe §b

08 WÄLDER UND FORSTE

- 08340, Robinienforst/-wald
- 08360, Birkenforst
- 08380, Laubholzforste (inkl. Roteiche)
- 08480, Kiefernforst
- 08540, Robinienforst mit Nadelholz
- 08548, Robinienforst mit Kiefer
- 08560, Birkenforst mit Nadelholz
- 08680, Kiefernforst mit Laubholz
- 08684, Kiefernforst mit Robinie
- 08686, Kiefernforst mit Birke

09 ÄCKER

- 09130, intensiv genutzte Äcker
- 09140, Ackerbrachen

Linienhafte Biotope

07 LAUBGEBÜSCHE, FELDGEHÖLZE, ALLEEN, BAUMREIHEN UND BAUMGRUPPEN

- 07131, Hecken ohne Überschirmung
- 07132, Hecken überschirmt §b
- 071412, Allee; lückig; heimische Arten §a
- 07142, Baumreihen §b

12 BEBAUTE GEBIETE, VERKEHRSANLAGEN UND SONDERFLÄCHEN

- 12612, Straßen mit Asphalt
- 12651, unbefestigter Weg
- 12653, teilversiegelter Weg
- 12654, befestigter Weg

Punktuelle Biotope

07 LAUBGEBÜSCHE, FELDGEHÖLZE, ALLEEN, BAUMREIHEN UND BAUMGRUPPEN

- 07150, Einzelbaum §b

11 SONDERBIOTOPE

- 11160, Steinhaufen §

Überlagerungsbiotope

- Waldrand mit Sträuchern
- Waldrand mit Trocken- und Halbtrockenrasen

Besonders geschützte Pflanzenarten, K&S (2020)

- Sand-Strohblume (*Helichrysum arenarium*)
- Sand-Grasnelke (*Armeria maritima* ssp. *elongata*)

Hinweis:
§a = gesetzlich geschützt nach § 17 BbgNatSchAG
§b = ggf. gesetzlich geschützt nach § 2 BaumSchVOFF
§ = gesetzlich geschützt nach § 18 BbgNatSchAG

EnergieKontor

WP Booßen GmbH & Co. KG

Windpark Wulkow-Booßen

Errichtung und Betrieb von 8 Windenergieanlagen

- UVP-Bericht -

Bestands- und Konfliktplan

Projekt-Nr.: 5789-A

	Name	Datum
gez.:	Sc	11/21
gepr.:	Wt	11/21

Koordinatensystem: ETRS 1989 UTM Zone 33N

Plangröße: 0,841 m x 0,594 m = 0,5 m² (DIN A1)

Maßstab: 1 : 5.000

Anlage: 1 Index:

Blatt-Nr.:

INGENIEUR-DIENST-NORD
Dr. Lange - Dr. Anselm GmbH
Planungsbüro für Wasserwirtschaft, Straßen-, Landschafts-, Bauleitplanung, Ingenieurbau
Marie-Curie-Straße 13 28876 Oyten Tel. 04207 6680-0 Fax 04207 6680-77 info@idn-consult.de www.idn-consult.de

Oyten, den 17. Juni 2022 gez. J. Anselm

3.03.40

Speicherpfad: G:\5789\2769-AZ\Ausfuehrungen\ArcGIS\Bestands- und Konfliktplan.mxd