
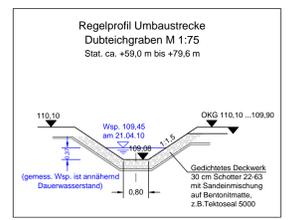


08.D:\Baueingebau\Langwasser\Lang... 20.11.2017 (14:01)

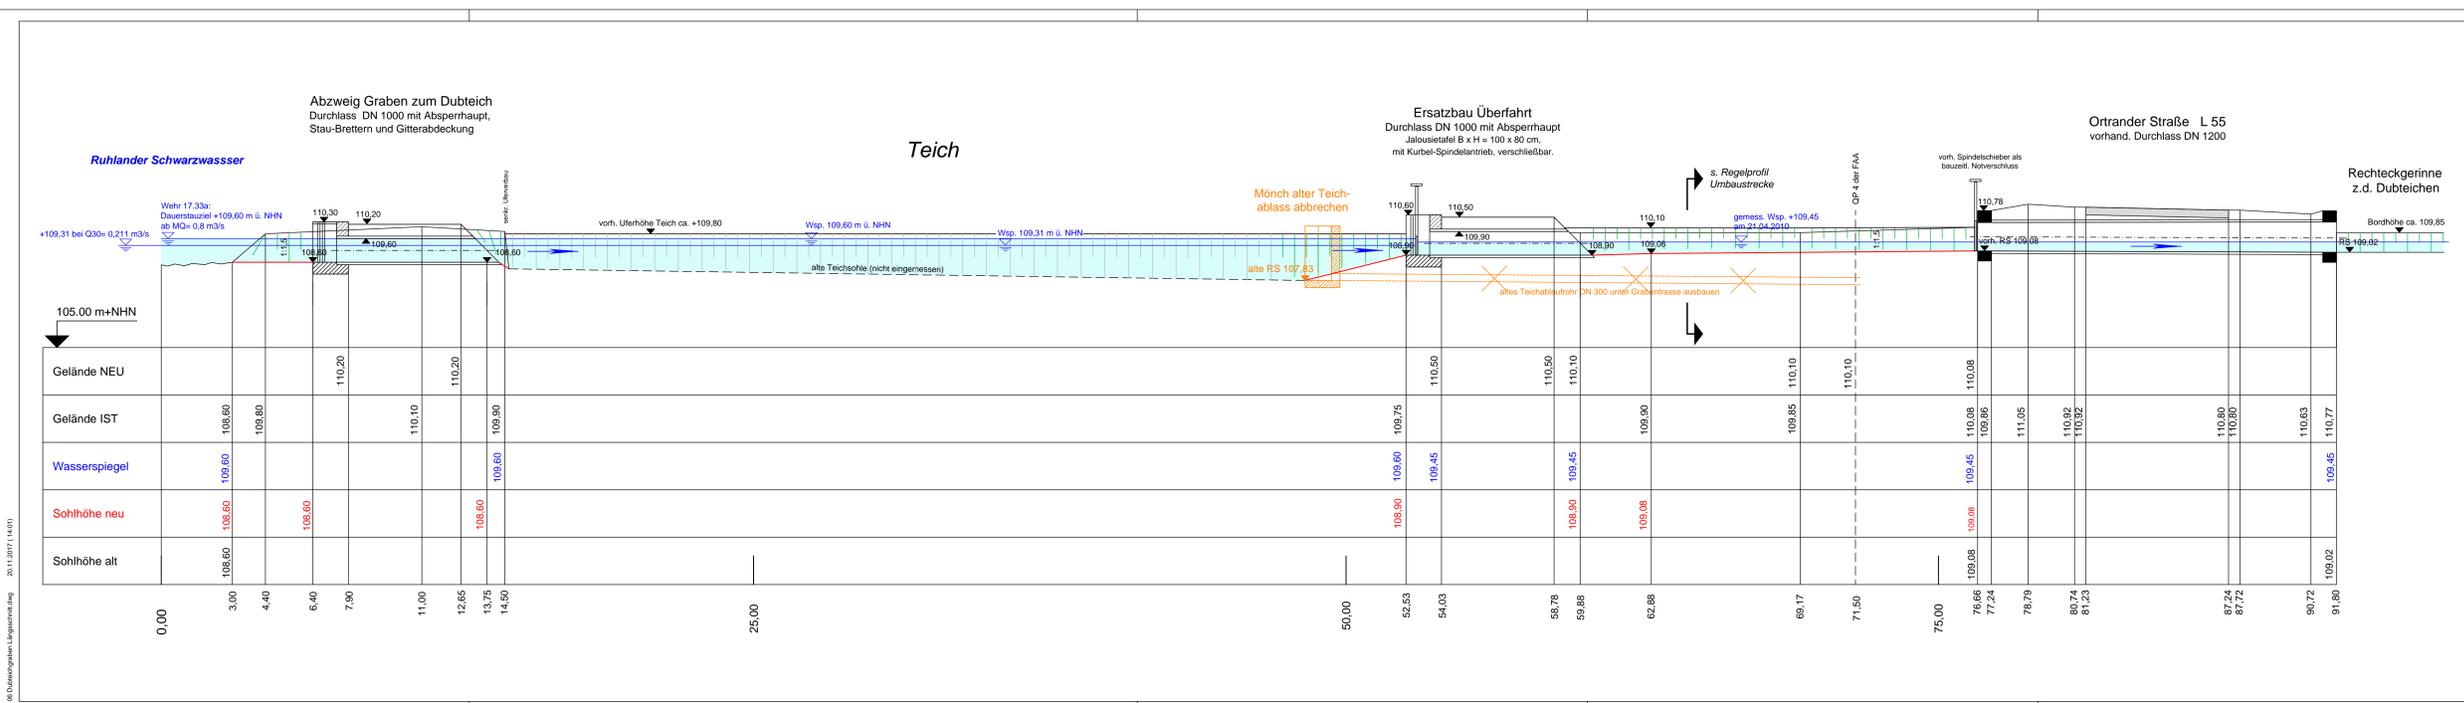

Änderung / Revision		Vorname	
Nr.	Datum	Name	Inhalt
1.	30.01.17	Wi	Eintrag Spindelschieber am Straßendurchlass L55
Auftraggeber Finsterwalder Str. 32a 03249 Sonnewalde			
Planverfasser eta AG engineering Büro Bautzen Thomas-Mann-Str. 2 02625 Bautzen		Vorname Renaturierung Ruhlander Schwarzwasser Schaffung der ökologischen Durchgängigkeit an den Wehren 17.33 und 17.33a in Jannowitz	
Prüfung Entwurfs-/Genehmigungsplanung Vorstudiennummer (AV) 4 6882 90		Zustimmung Umbau Zuleiter Dubteiche Längsschnitt	
Bauführer Möller		Zeichnung Regel	
Bauherr Regel		Maßstab 1: 100	
Ort Bautzen		ANLAGE 1 Zeichnung Nr. 6A	