


Bearb.:	Siems	Gez.:	Kohlhagen	Erstellt:	18.10.2023
Index:	Datum:	Gez./Bearb.:	Art der Änderung:	Gepr.:	

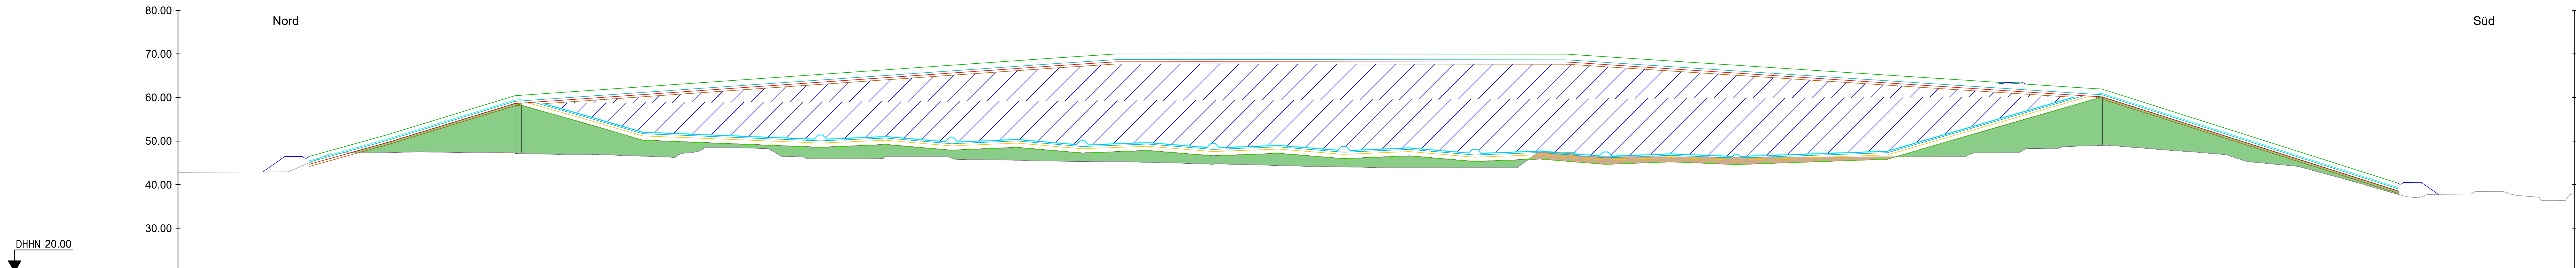

Stationierung	0+100.00	0+120.00	0+140.00	0+160.00	0+176.53	0+180.00	0+200.00	0+220.00	0+240.00	0+260.00	0+280.00	0+282.61	0+300.00	0+320.00	0+340.00	0+360.00	0+380.00	0+400.00	0+420.00	0+440.00	0+460.00	0+480.00	0+500.00	0+520.00	0+540.00	0+560.00	0+580.00	0+600.00	0+620.00	0+640.00	0+650.00		
OK Bestand	42.82	42.89	47.30	47.47	47.12	46.81	46.88	46.51	46.00	45.82	45.43	45.21	44.75	44.23	43.90	43.87	43.90	44.44	46.36	46.31	46.33	46.39	47.32	48.97	47.71	44.83	40.53	37.77	37.24	37.94			
OK Endgestaltung					60.60	61.99	63.39	64.78	66.18	67.58	68.97	70.00	68.99	69.99	69.95	69.95	69.95	69.95	69.95	68.34	67.24	65.93	64.63	63.32	62.02	60.72	59.66	58.32	57.11	56.06	55.11		

Antragsteller:

MEAB
Märkische Entsorgungsanlagen Betriebsgesellschaft mbH

Märkische Entsorgungsanlagen Betriebsgesellschaft mbH
Tschudistraße 3
14476 Potsdam
Tel: +49 (0) 33208 60-112
Fax: +49 (0) 33208 60-235

Planer:

BN Umwelt GmbH
Petridamm 26
18146 ROSTOCK
Tel: +49 (0) 381 63712-30
Fax: +49 (0) 381 63712-34

Franz-Wienholz-Str. 25a
17291 PRENZLAU
Tel: +49 (0) 3984 835-201
Fax: +49 (0) 3984 835-690

Rostock
07.12.2023

Bauvorhaben:

Ertüchtigung und Erweiterung der SAD Röhthof um einen Deponieabschnitt DK III

Landkreis: Havelland
Land: Brandenburg

Planinhalt:
Deponielängsschnitt A-A

Planungsstand:	Genehmigung	Projekt-Nr.:	1252-56
Maßstab:	1:500	Zeichnungs-Nr.:	41525
Höhenbezug:	DHHN 16	Anlage:	IV.2.10
Koordinatensystem:	ETRS 89	Blatt-Nr.:	1/1