

Bearb.:	Siems	Gez.:	Kohlhagen	Erstellt:	18.10.2023
Index	Datum	Gez./Bearb.	Art der Änderung	Gepr.	

Antragsteller:

MEAB
Märkische Entsorgungsanlagen-Betriebsgesellschaft mbH
Tschudistraße 3
14476 Potsdam
Tel.: +49 (0) 33208 60-112
Fax: +49 (0) 33208 60-235

Planer:

BN Umwelt GmbH
Petridamm 26
18146 ROSTOCK
Tel.: +49 (0) 381 63712-30
Fax: +49 (0) 381 63712-34

Franz-Wienholz-Str. 25a
17291 PRENZLAU
Tel.: +49 (0) 3984 835-201
Fax: +49 (0) 3984 835-590

Rostock
07.12.2023
Datum
Unterschrift


Bauvorhaben:

**Ertüchtigung und Erweiterung
der SAD Röthehof um einen Deponieabschnitt DK III**

Landkreis: Havelland Land: Brandenburg

Planinhalt:
Deponiequerschnitt B-B

Planungsstand:	Genehmigung	Projekt-Nr.:	1252-56
Maßstab:	1:500	Zeichnungs-Nr.:	41525
Höhenbezug:	DHHN 16	Anlage:	IV.2.11
Koordinatensystem:	ETRS 89	Blatt-Nr.:	1/1

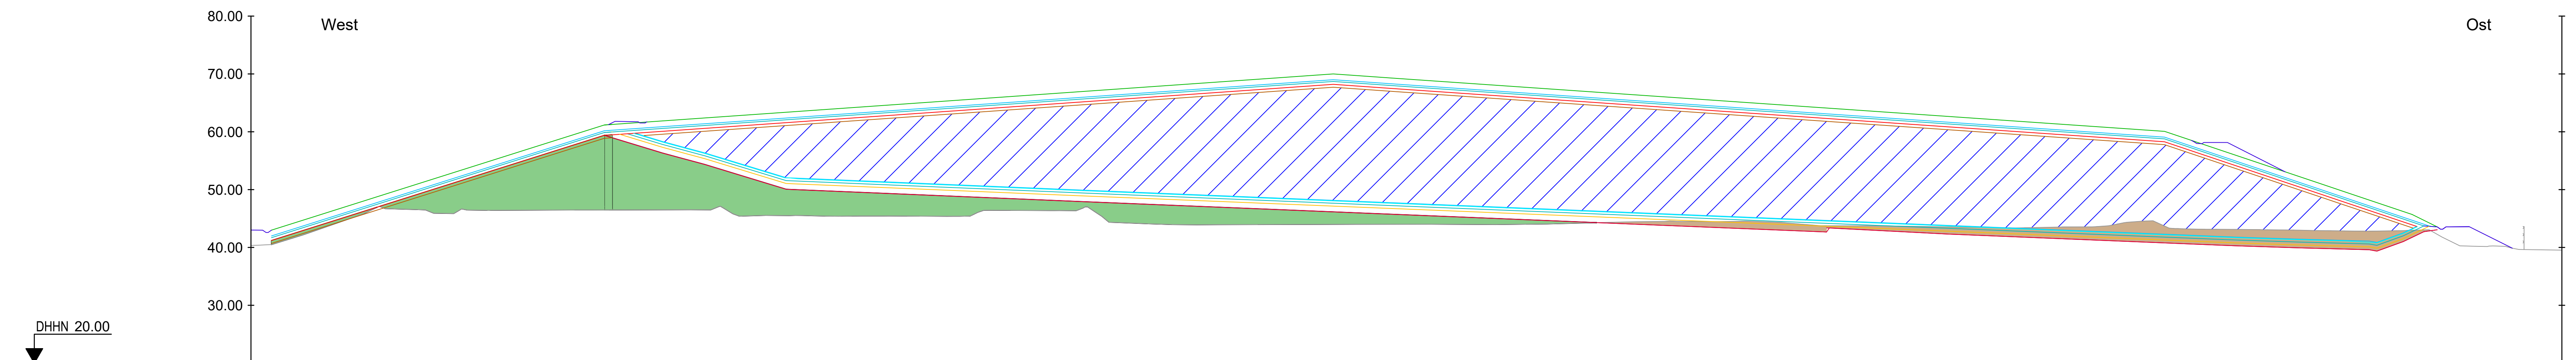

Stationierung	0+100.00	0+120.00	0+140.00	0+160.00	0+180.00	0+200.00	0+220.00	0+240.00	0+243.37	0+260.00	0+280.00	0+300.00	0+320.00	0+340.00	0+360.00	0+380.00	0+400.00	0+420.00	0+480.00	0+500.00	
OK Bestand	40.35	46.10	46.44	46.50	46.68	45.43	45.41	46.41		43.97	43.98	44.03	44.03	44.46	44.51	43.73	43.46	43.64	41.43	39.54	
OK Endgestaltung					62.49	63.89	65.29	66.69	66.92	68.09	69.49	69.11	67.74	66.36	64.98	62.22	60.85	57.13	50.43		
OK KDB					61.19	62.59	63.99	65.39	65.62	66.79	68.19	66.81	66.44	65.06	63.68	60.92	59.55	55.83	49.13		
OK Abfall					60.19	61.59	62.99	64.39	64.62	65.79	67.19	65.81	65.44	64.06	62.68	60.92	59.55	55.83	49.13		
OK min. Trennschicht					55.81	51.65	50.82	49.98	49.44	48.35	47.95	47.53	46.72	45.90	45.09	43.46	42.64	41.18	40.78		
OK EWS					55.91	51.75	50.92	49.98	49.44	48.76	47.95	47.53	46.82	46.00	45.19	43.56	42.74	41.33	40.78		
OK min. Dichtung					59.87	51.25	50.42	49.58	49.44	48.76	47.95	47.53	46.82	46.00	45.19	43.56	42.74	41.43	40.78		
OK geol. Barriere				59.87																	
OK Bauplanum					55.91	49.75	48.92	48.08	47.94	47.26	46.45	45.63	44.82	44.00	43.19	42.06	41.24	40.43	39.78		