



Draufsicht Sickerwasserspeicherbecken
1 : 250

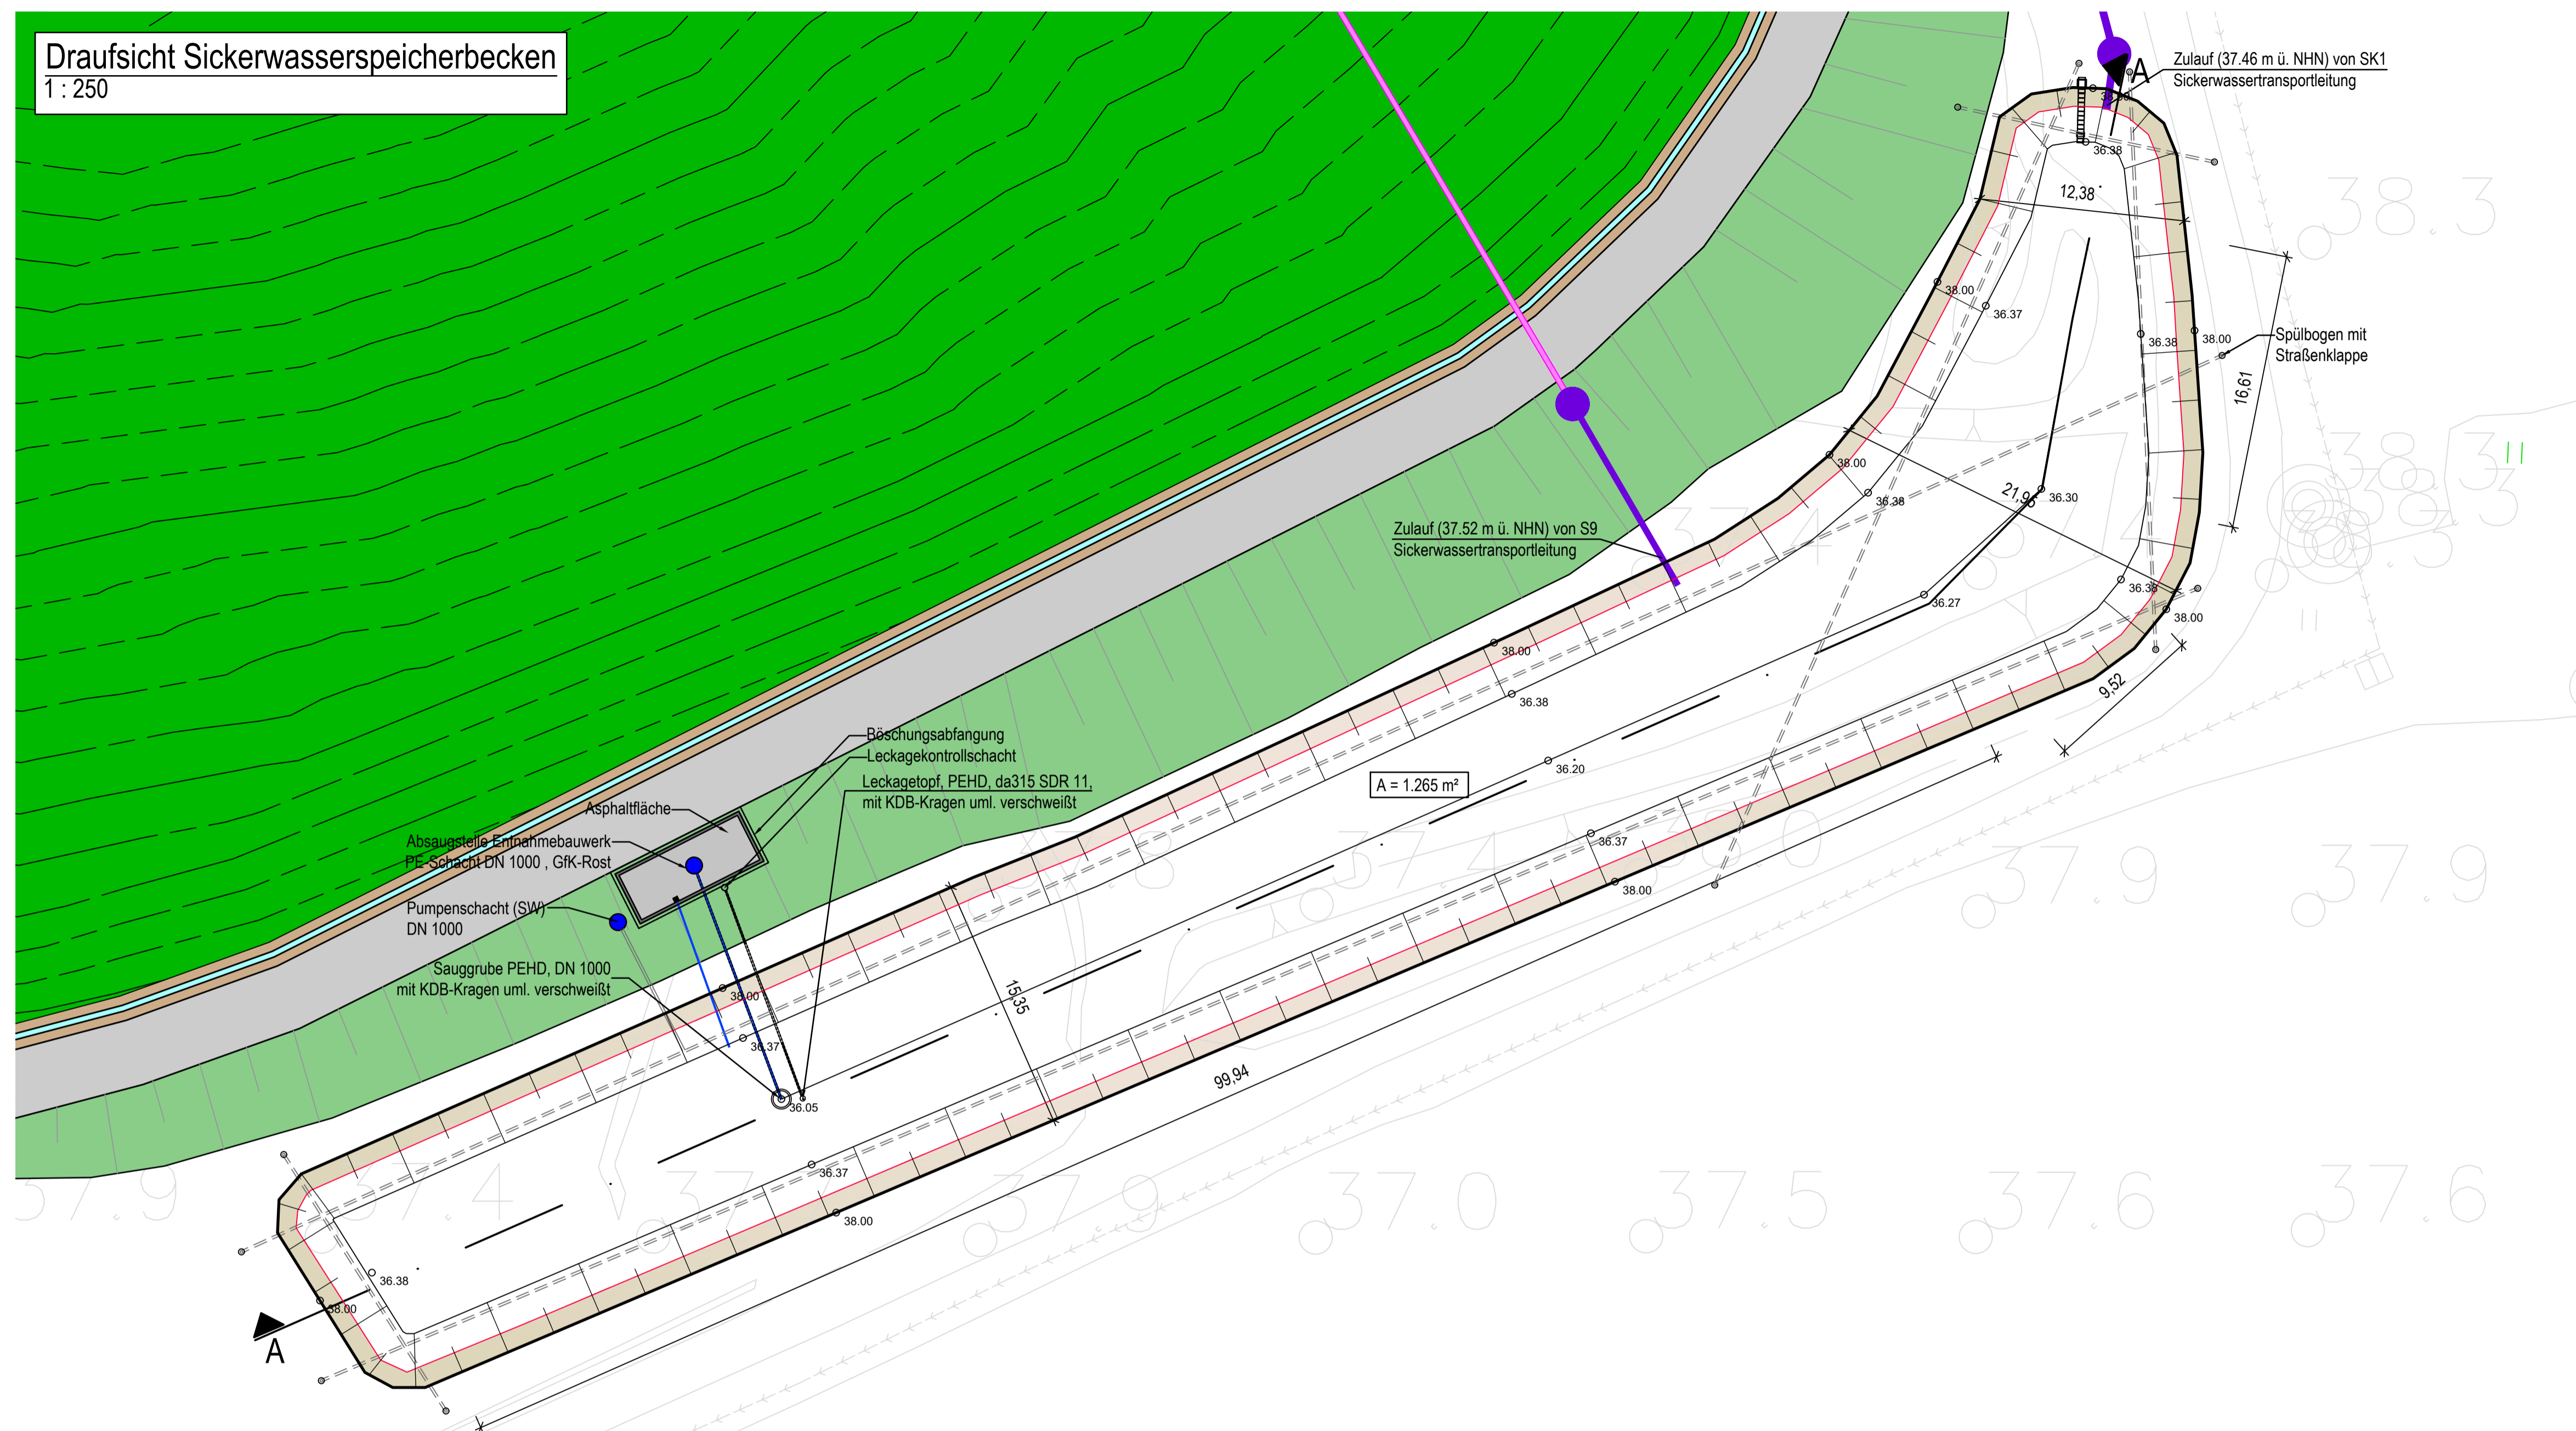


Schnitt A - A
1 : 100

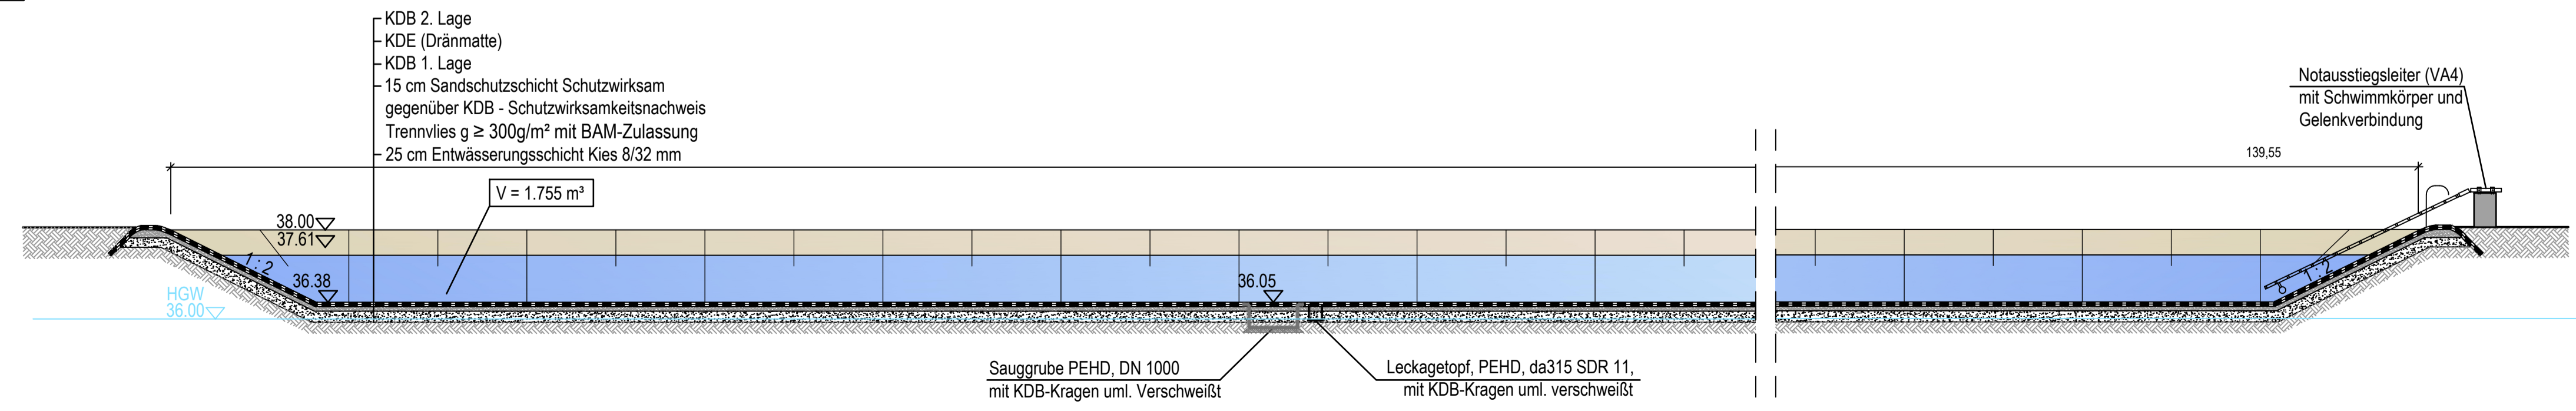


Bearb.:	Siems	Gez.:	Kohlhagen	Erstellt:	20.10.2023
Index	Datum	Gez./Bearb.	Art der Änderung	Gepr.	

Antragsteller:



Märkische Entsorgungsanlagen-Betriebsgesellschaft mbH
Tschudistraße 3
14476 Potsdam
Tel.: +49 (0) 33208 60-112
Fax: +49 (0) 33208 60-235

Planer:



BN Umwelt GmbH
Petridamm 26
18146 ROSTOCK
Tel.: +49 (0) 381 63712-30
Fax: +49 (0) 381 63712-34

Franz-Wienholz-Str. 25a
17291 PRENZLAU
Tel.: +49 (0) 3984 835-211
Fax: +49 (0) 3984 835-990

Rostock
07.12.2023

Bauvorhaben:

Ertüchtigung und Erweiterung der SAD Röthehof um einen Deponieabschnitt DK III

Landkreis: Havelland Land: Brandenburg

Planinhalt:

Bauwerkszeichnung Sickerwasserspeicherbecken

Planungsstand:	Genehmigung	Projekt-Nr.:	1252-56
Maßstab:	1:250/ 1:100	Zeichnungs-Nr.:	41723
Höhenbezug:	DHHN 16	Anlage:	IV.2.16
Koordinatensystem:	ETRS 89	Blatt-Nr.:	1/1