



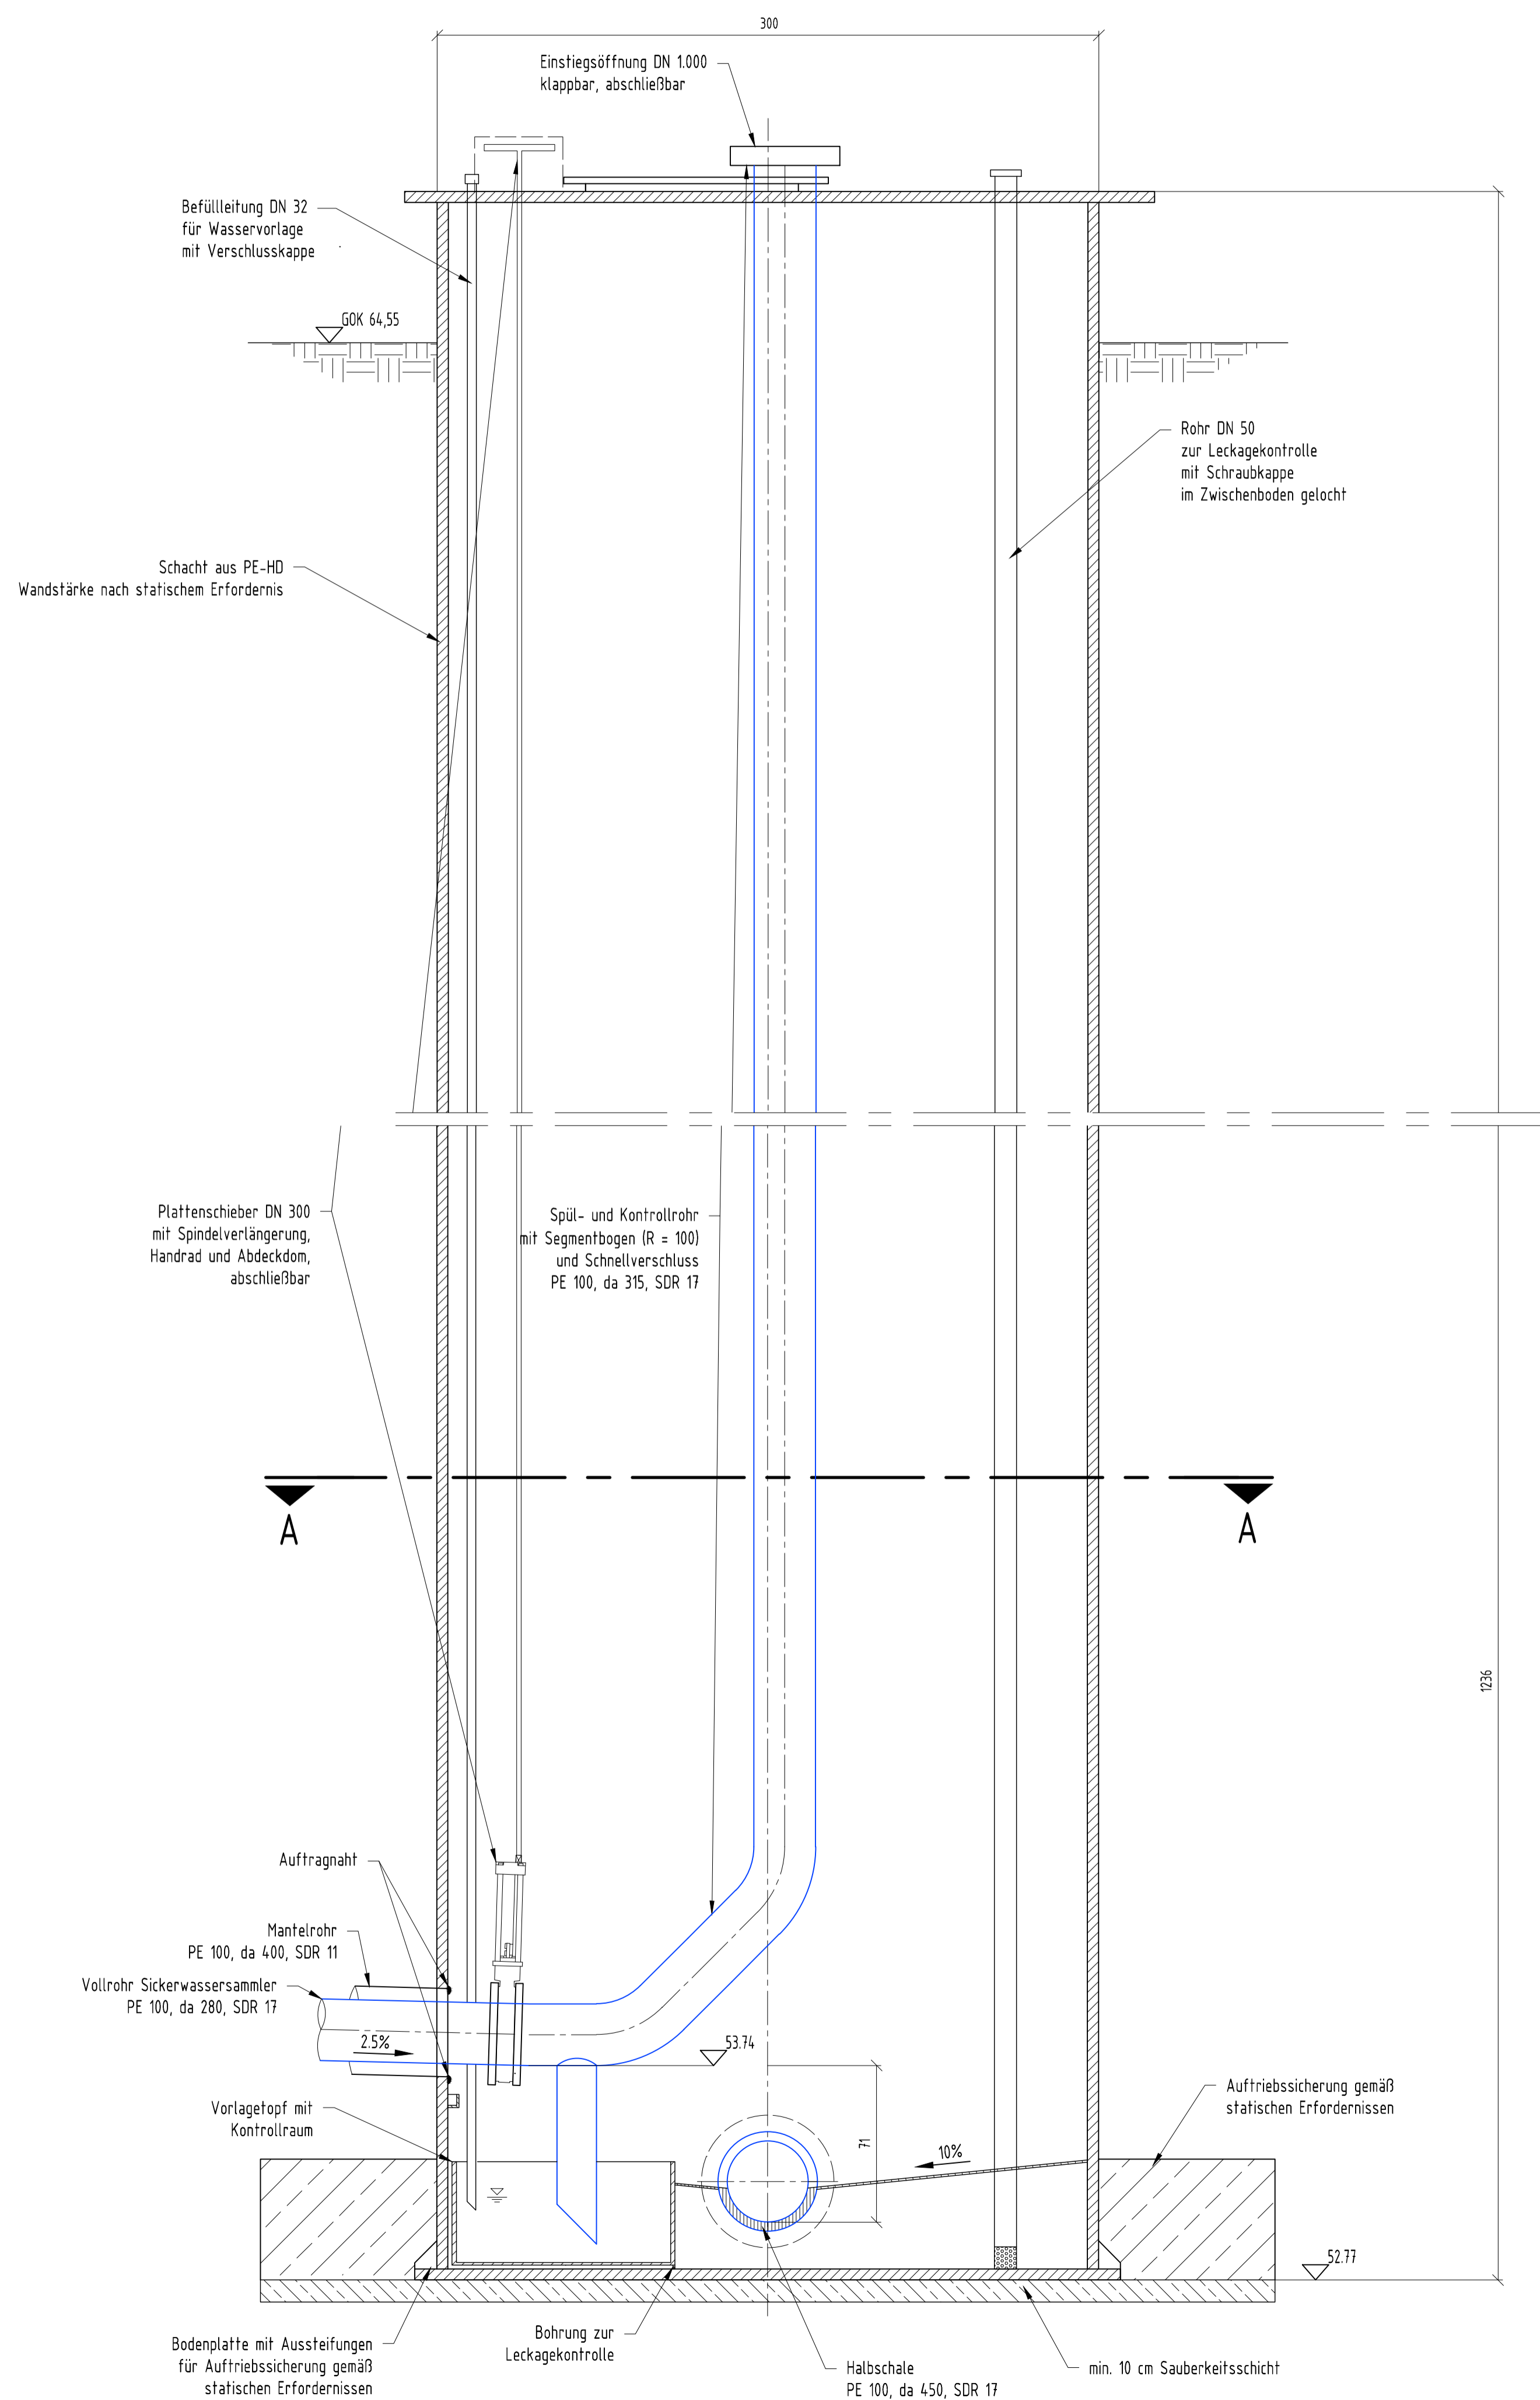

Schnitt B-B

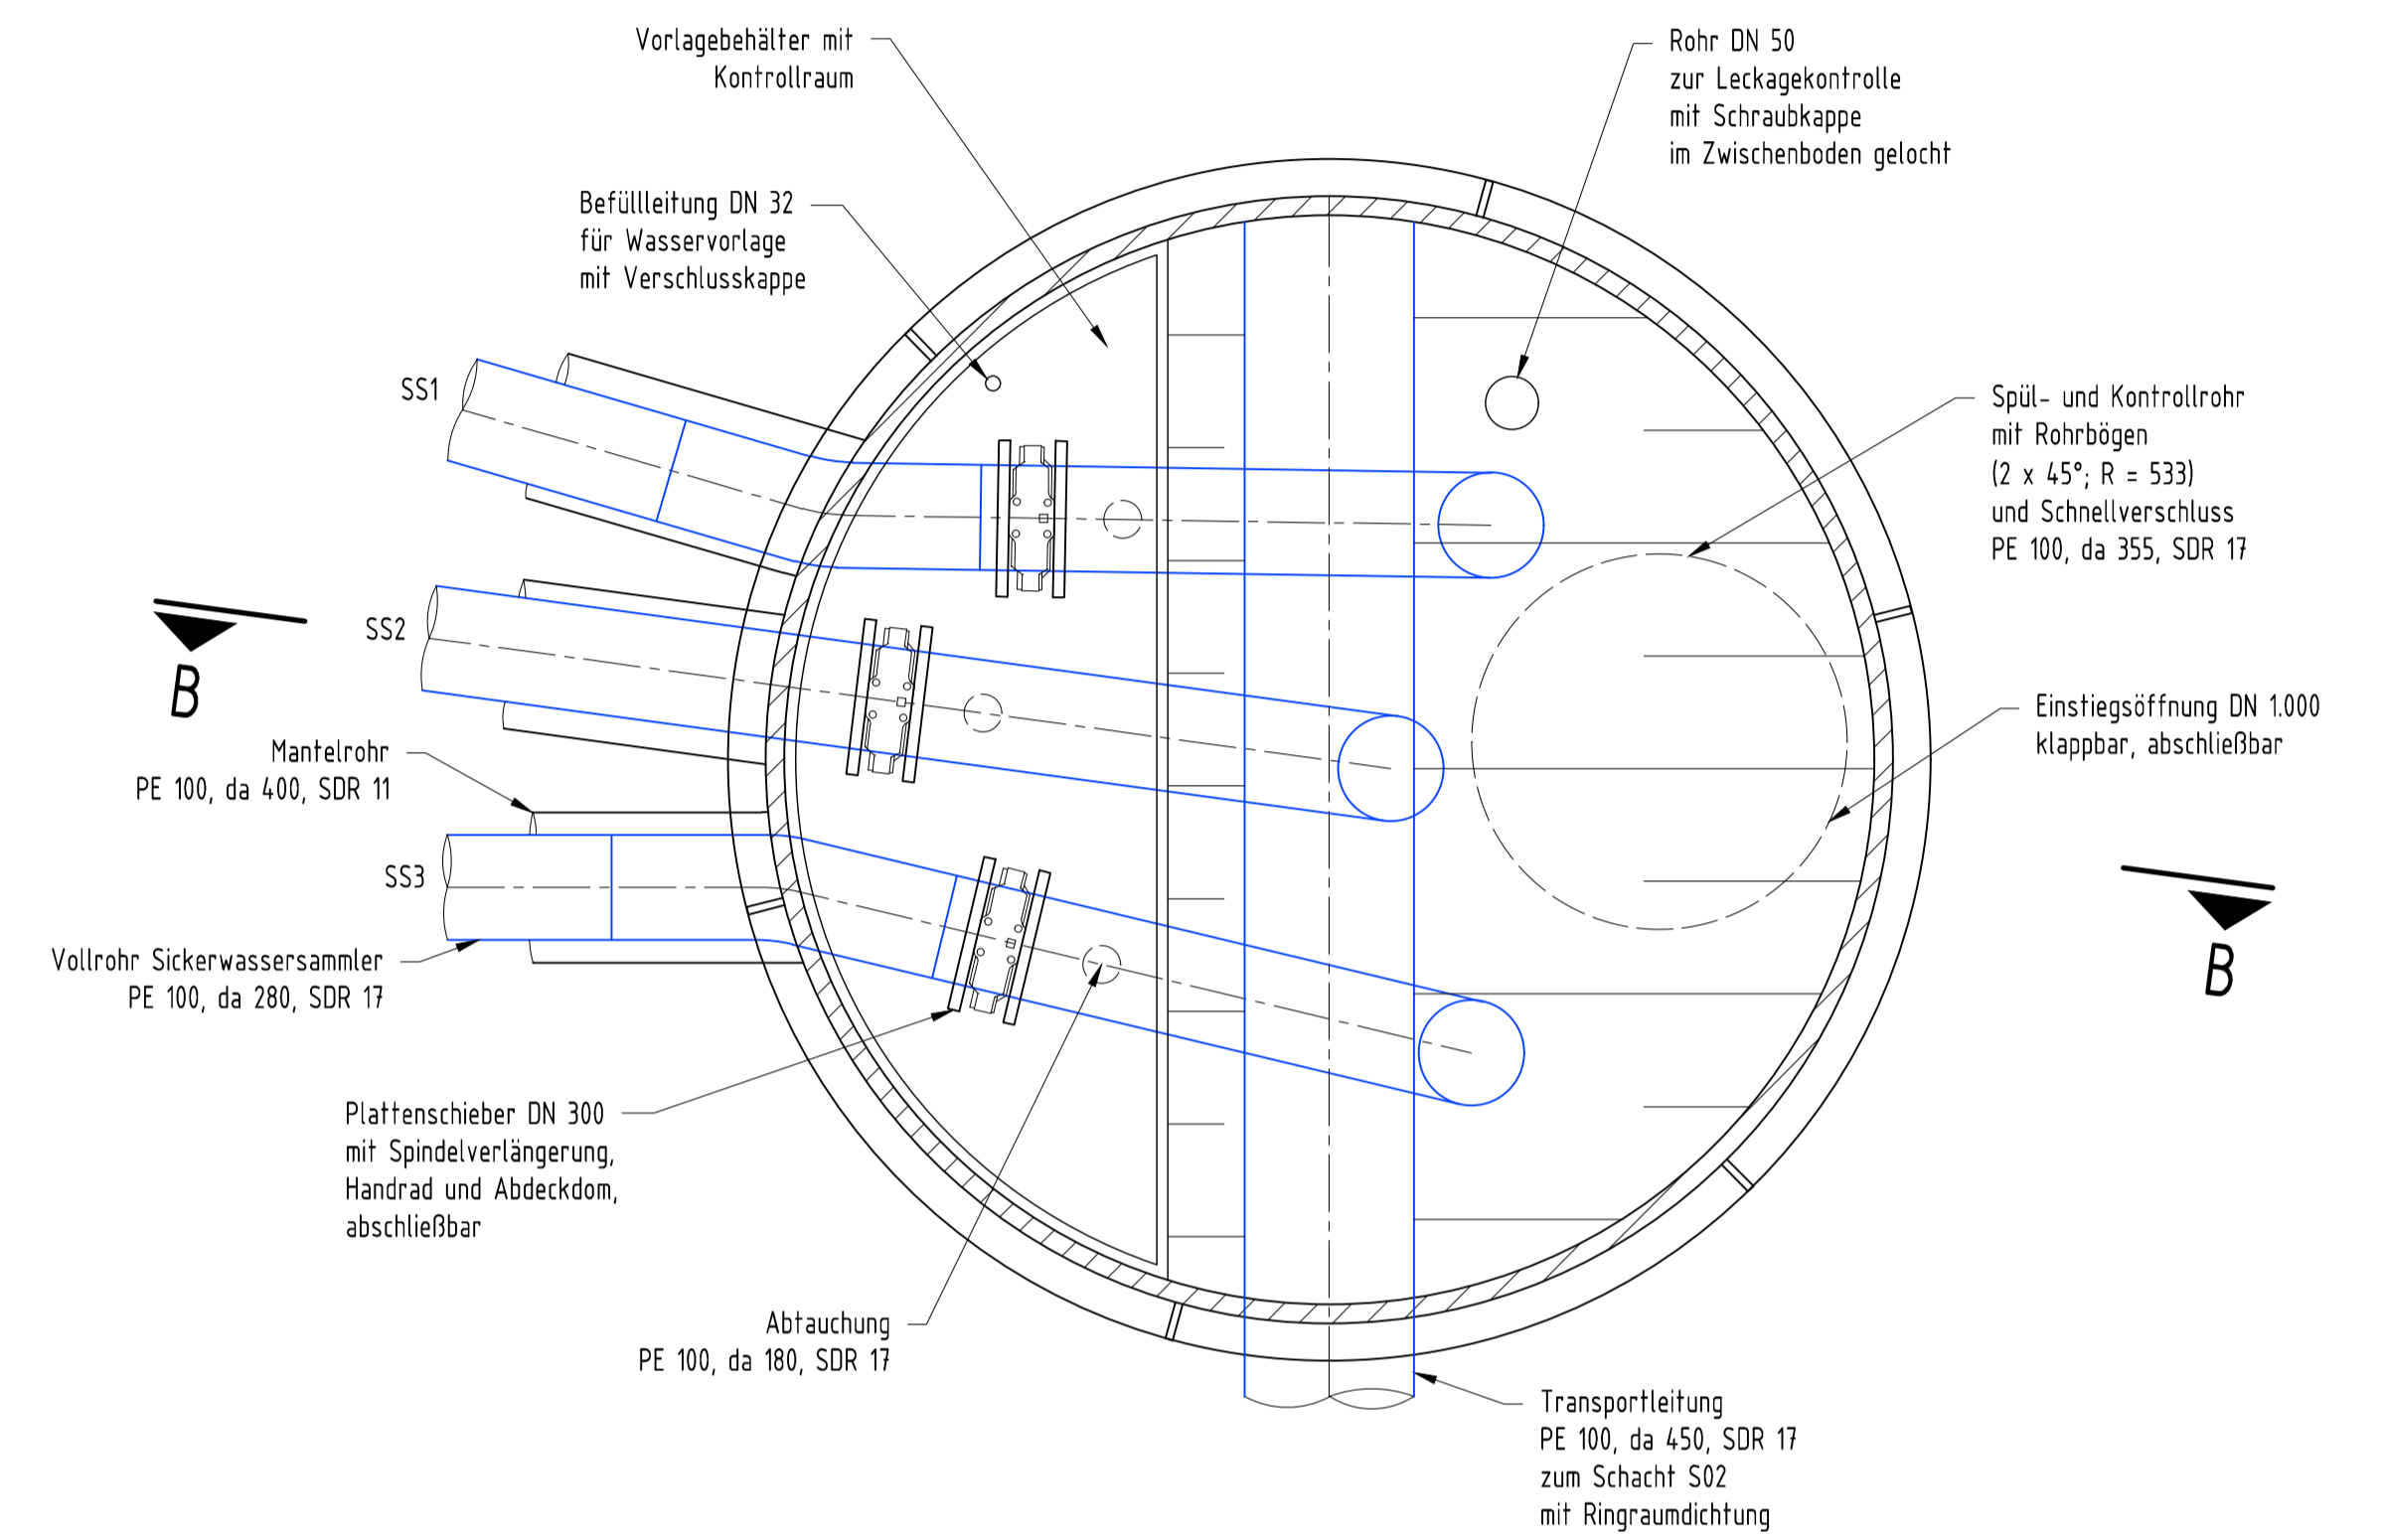

Schnitt A-A



Bevorhaben		Errichtung einer DK I - Deponie Kiessandtagebau Fresdorfer Heide			
Auftraggeber		 BZR Bauzuschlagstoffe und Recycling GmbH Saarmunder Weg 50 * 14552 Michendorf OT Wildenbruch Tel.: +49 (33205) 71141 * Fax: +49 (33205) 71154			
Auftragnehmer		 HORN & MÜLLER Ingenieurgesellschaft mbH Berlin - Lietzow - Siegburg Tel.: +49 (30) 470080-0 * Fax: +49 (30) 470080-80			
Projekt-Nr.	Leistungsphase	Genehmigungsplanung		Datum	31.03.2015
13 010 01				Maßstab	1:20
bearbeitet	Planerstellung	Detail Sickerwasserschacht S01		Blattgröße	DN A1
gezeichnet				Hohenbezug	DHN 91
geprüft				Lagebezug	ohne
				Planummer	GP-FRE-500

Die Firma HORN & MÜLLER
 übernimmt die Verantwortung
 für die Ausführung dieses Planes
 Das Kopieren oder Verändern dieses Planes
 bedarf der Zustimmung der Fa. HORN & MÜLLER

G:\1301001_Fresdorfer Heide\11.02_Maßnahmen\03_Ausarbeitungen\01_CAD\01_Planwerk\KERN\16.02.18_1301001_DP_Schachtbauwerke.dwg