




Querprofil 0+014

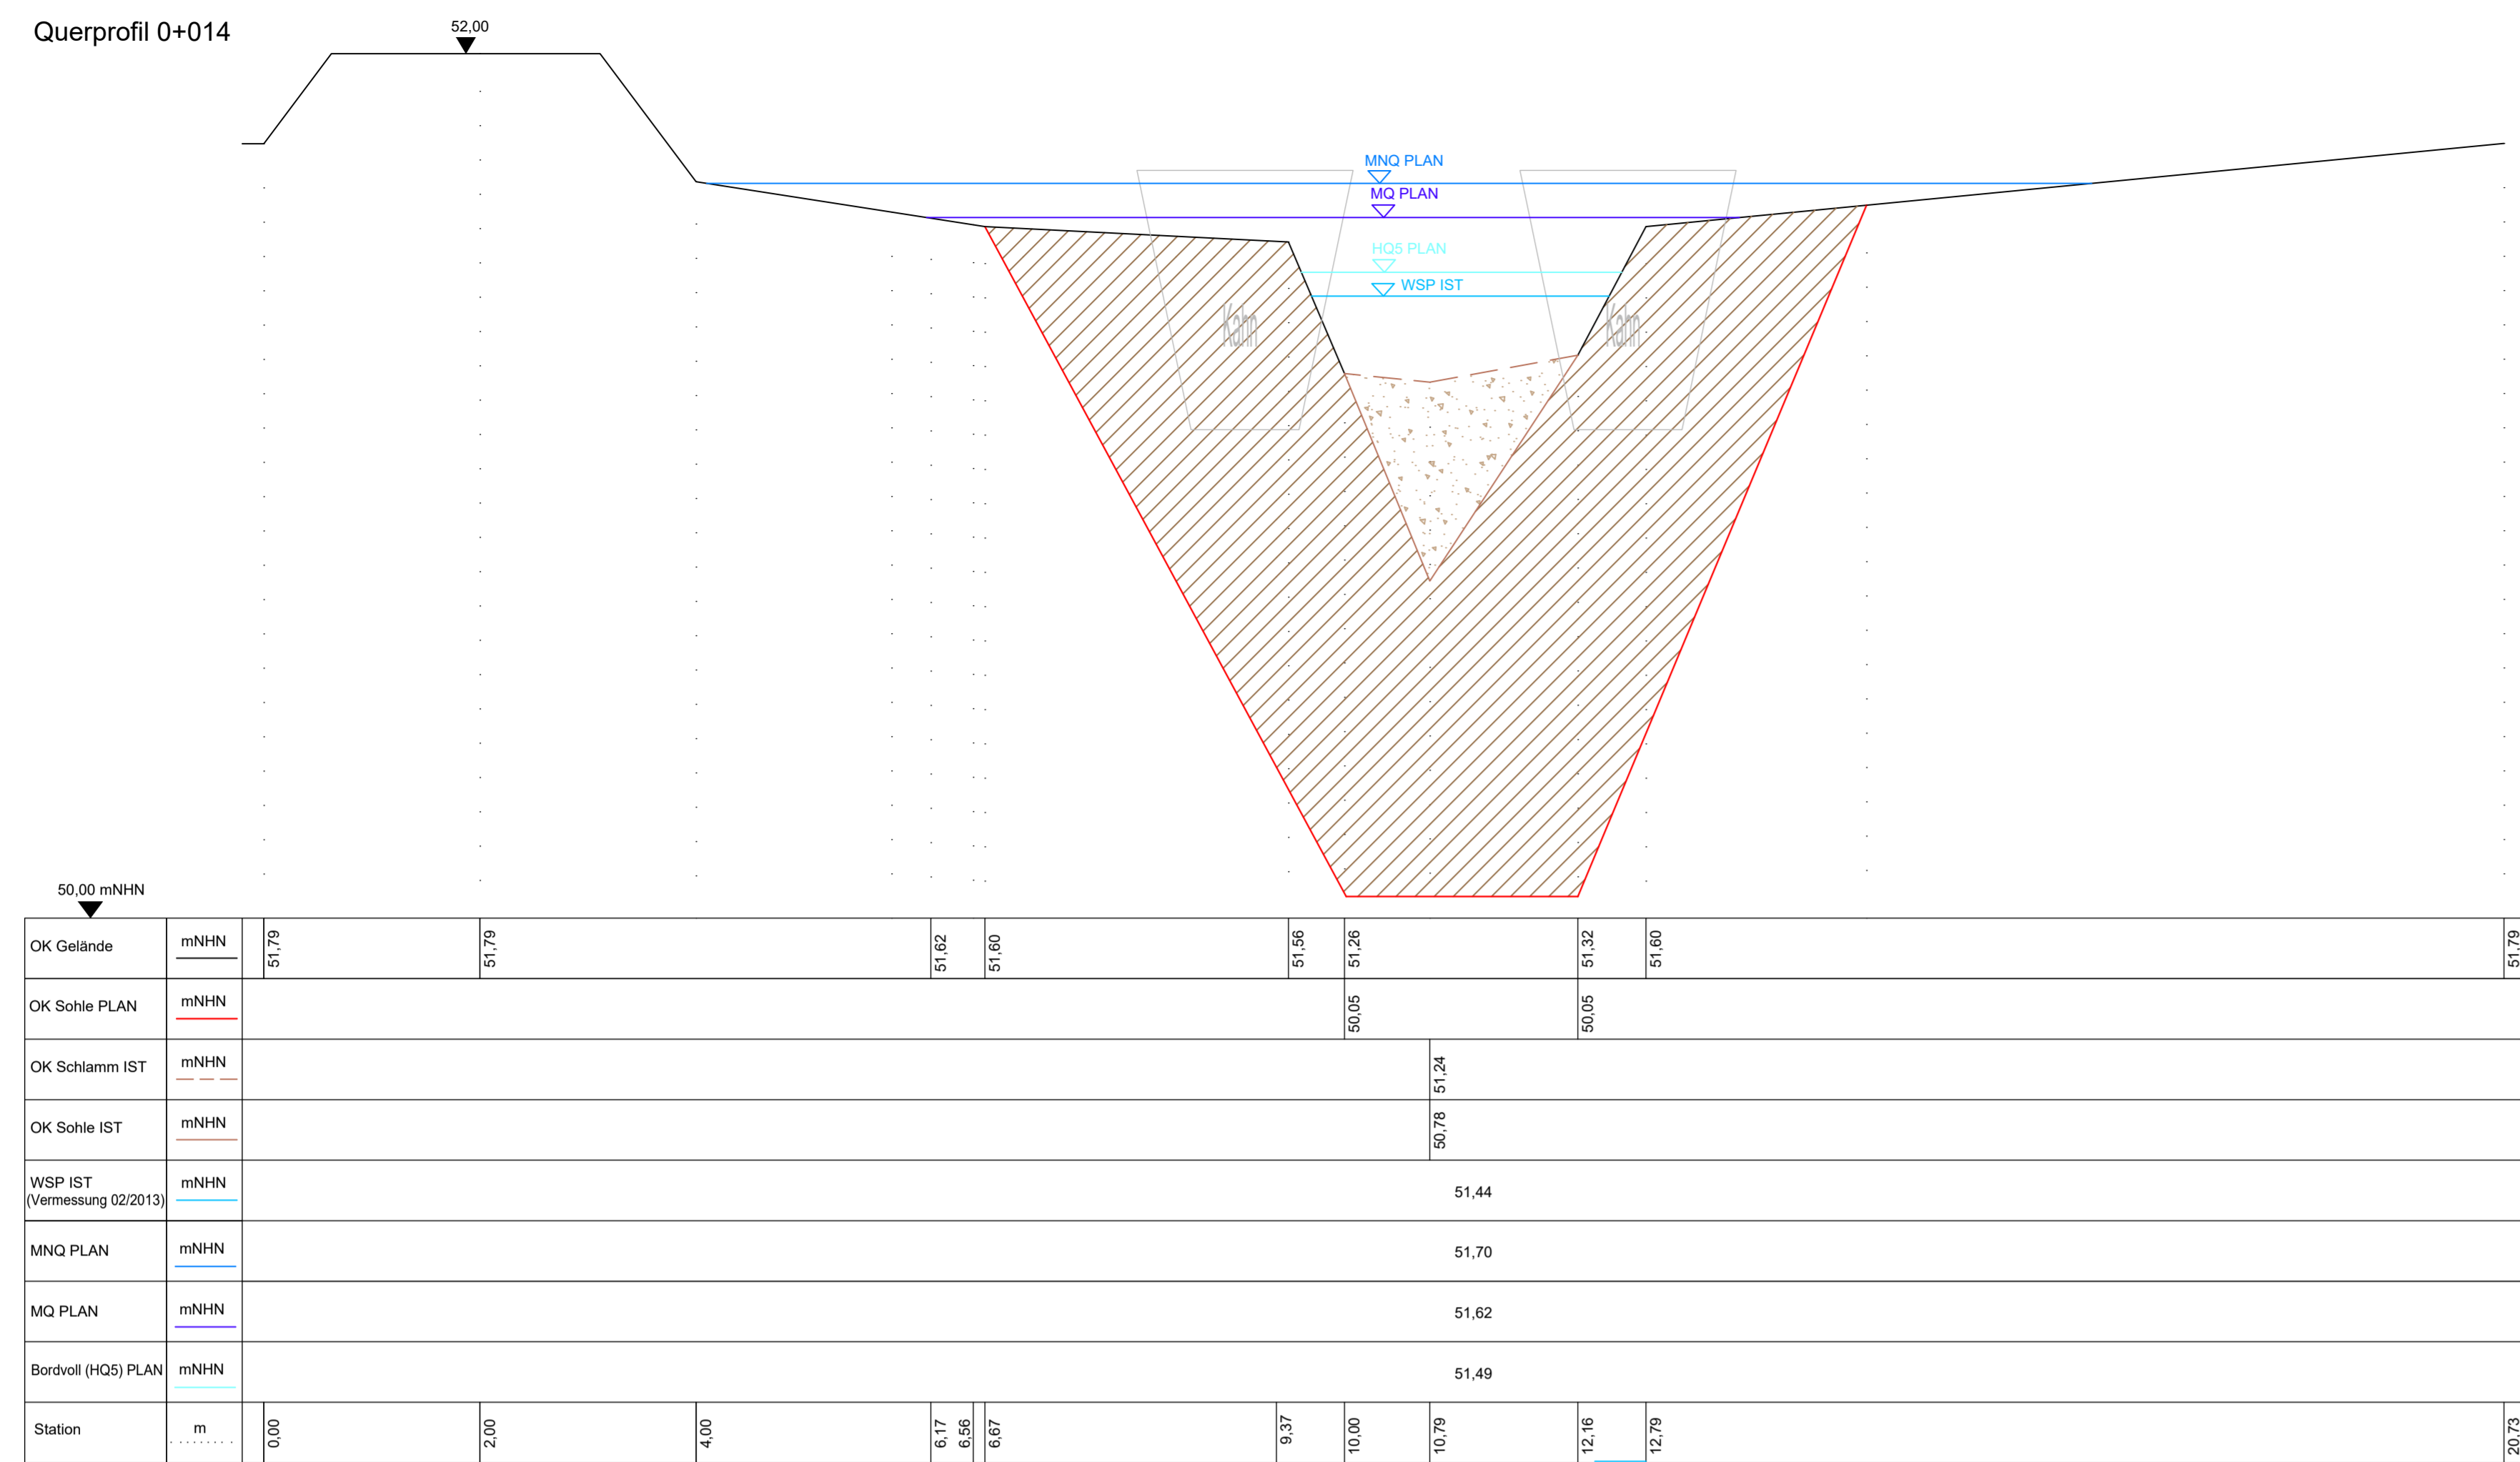


Querprofil 0+037

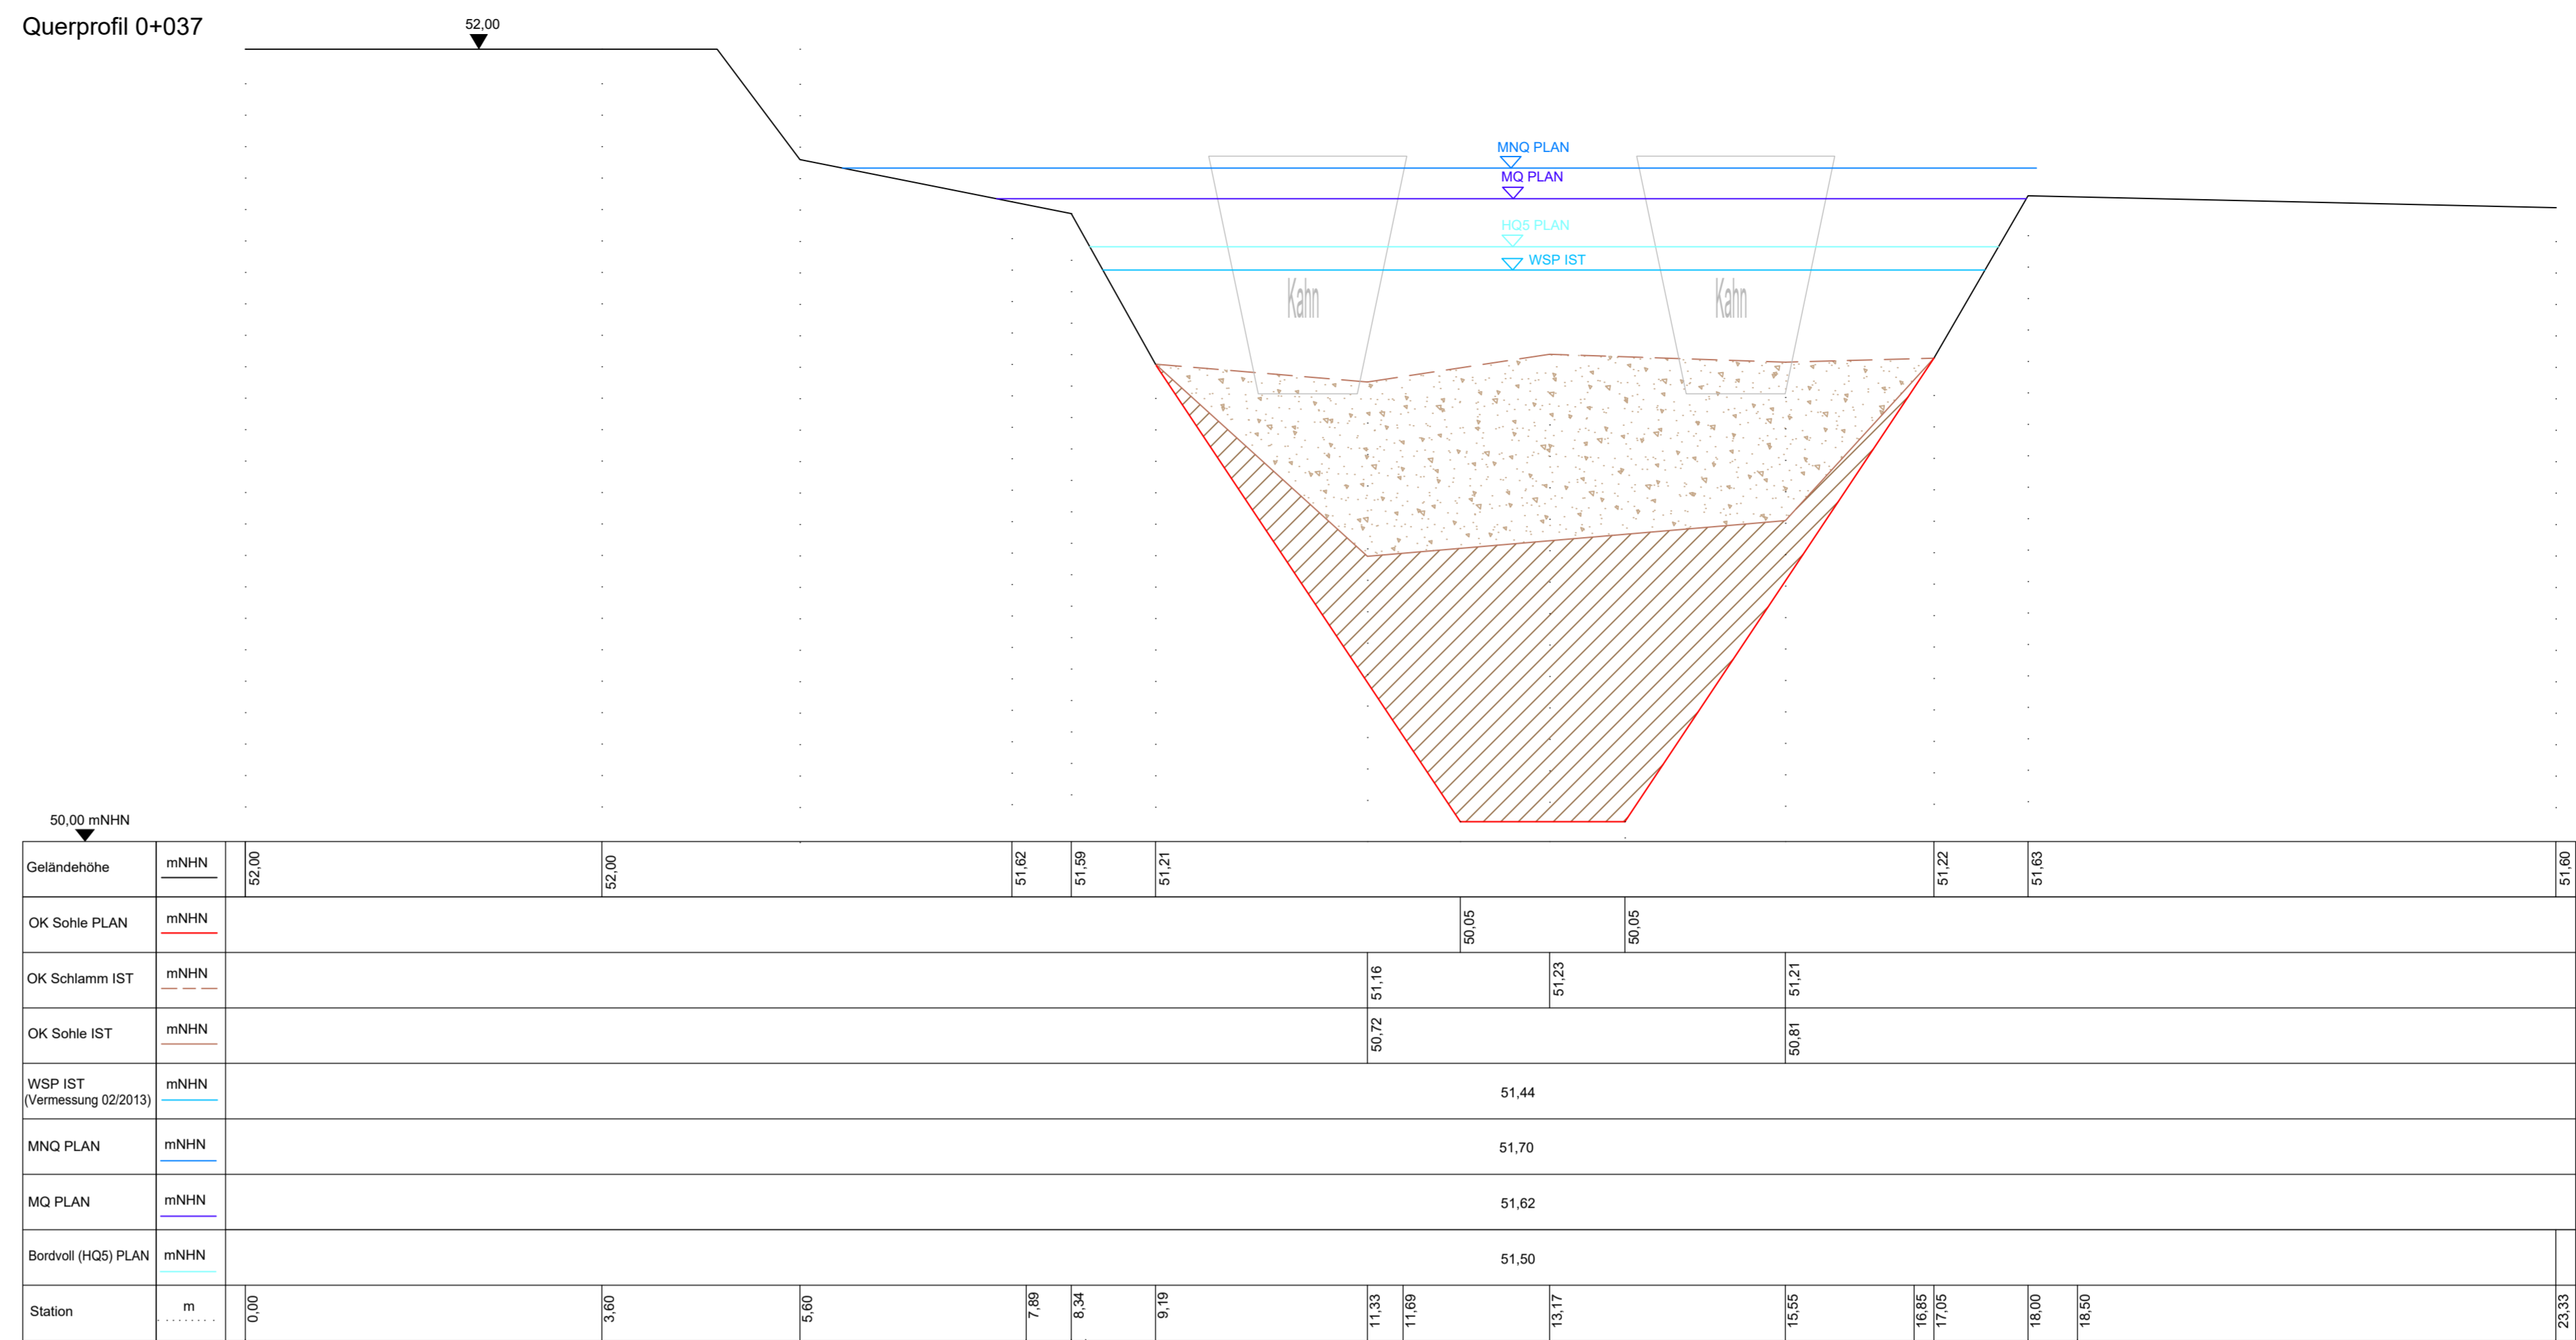

Querprofil 0+052

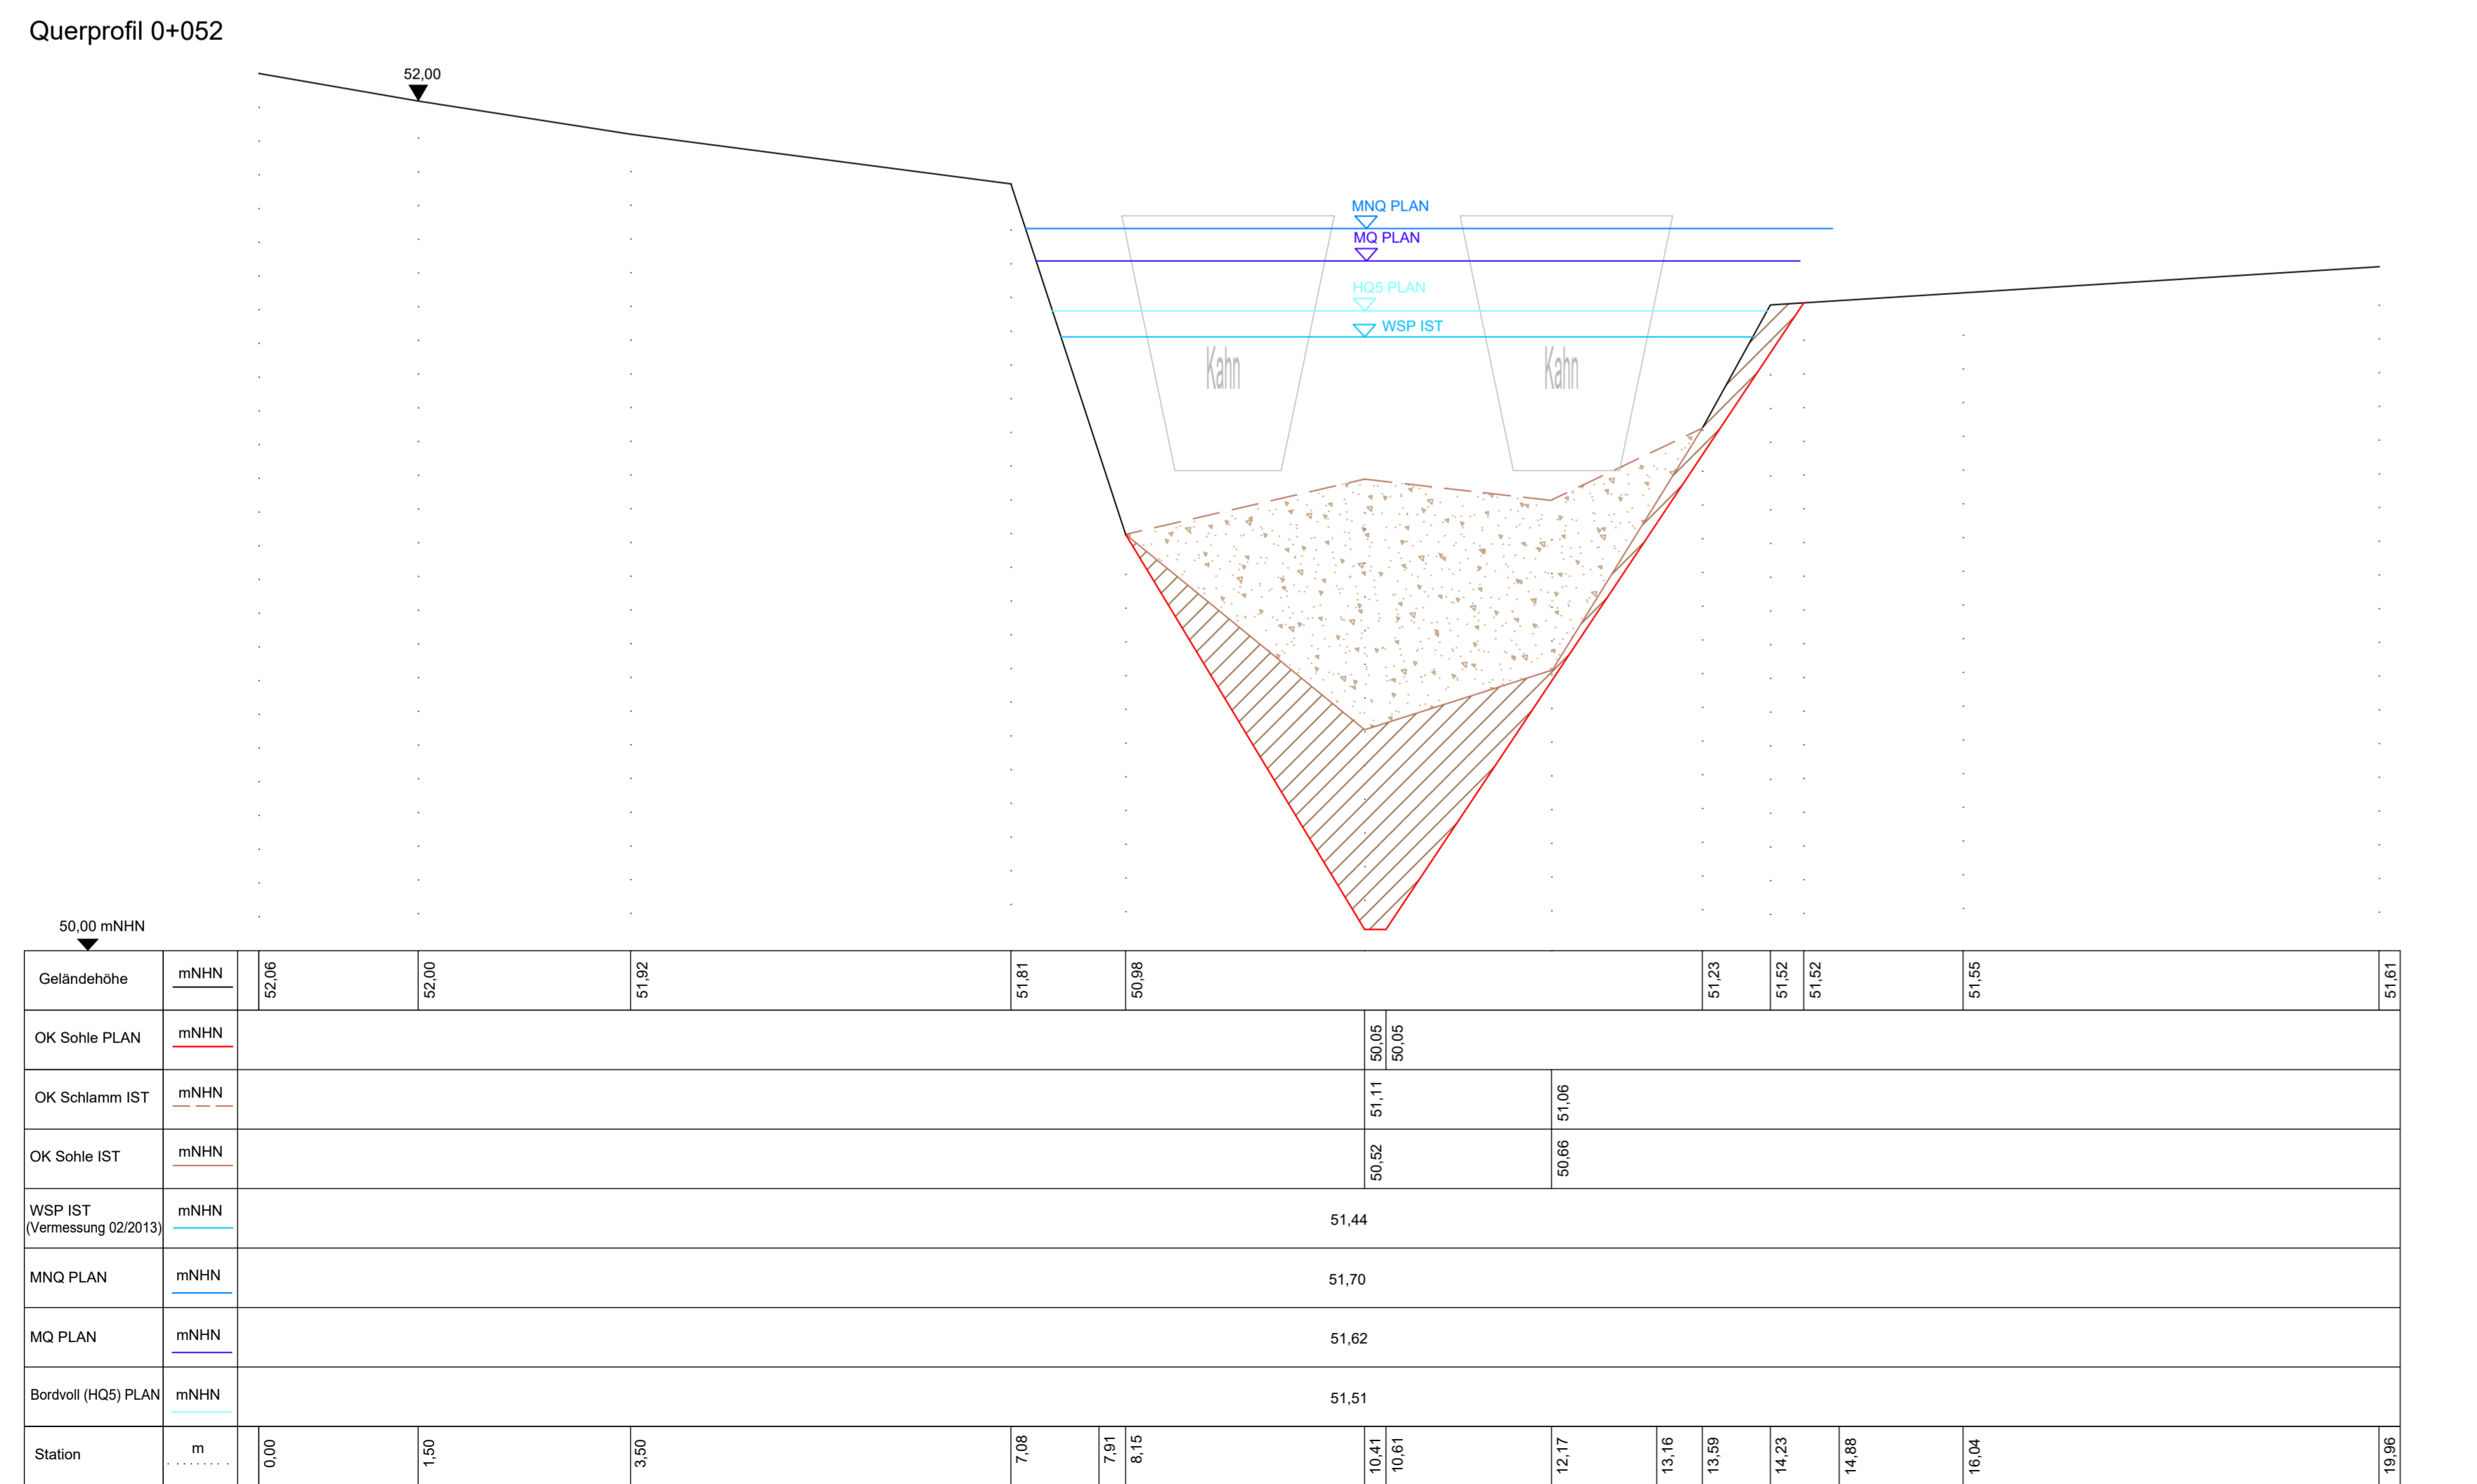

Querprofil 0+080

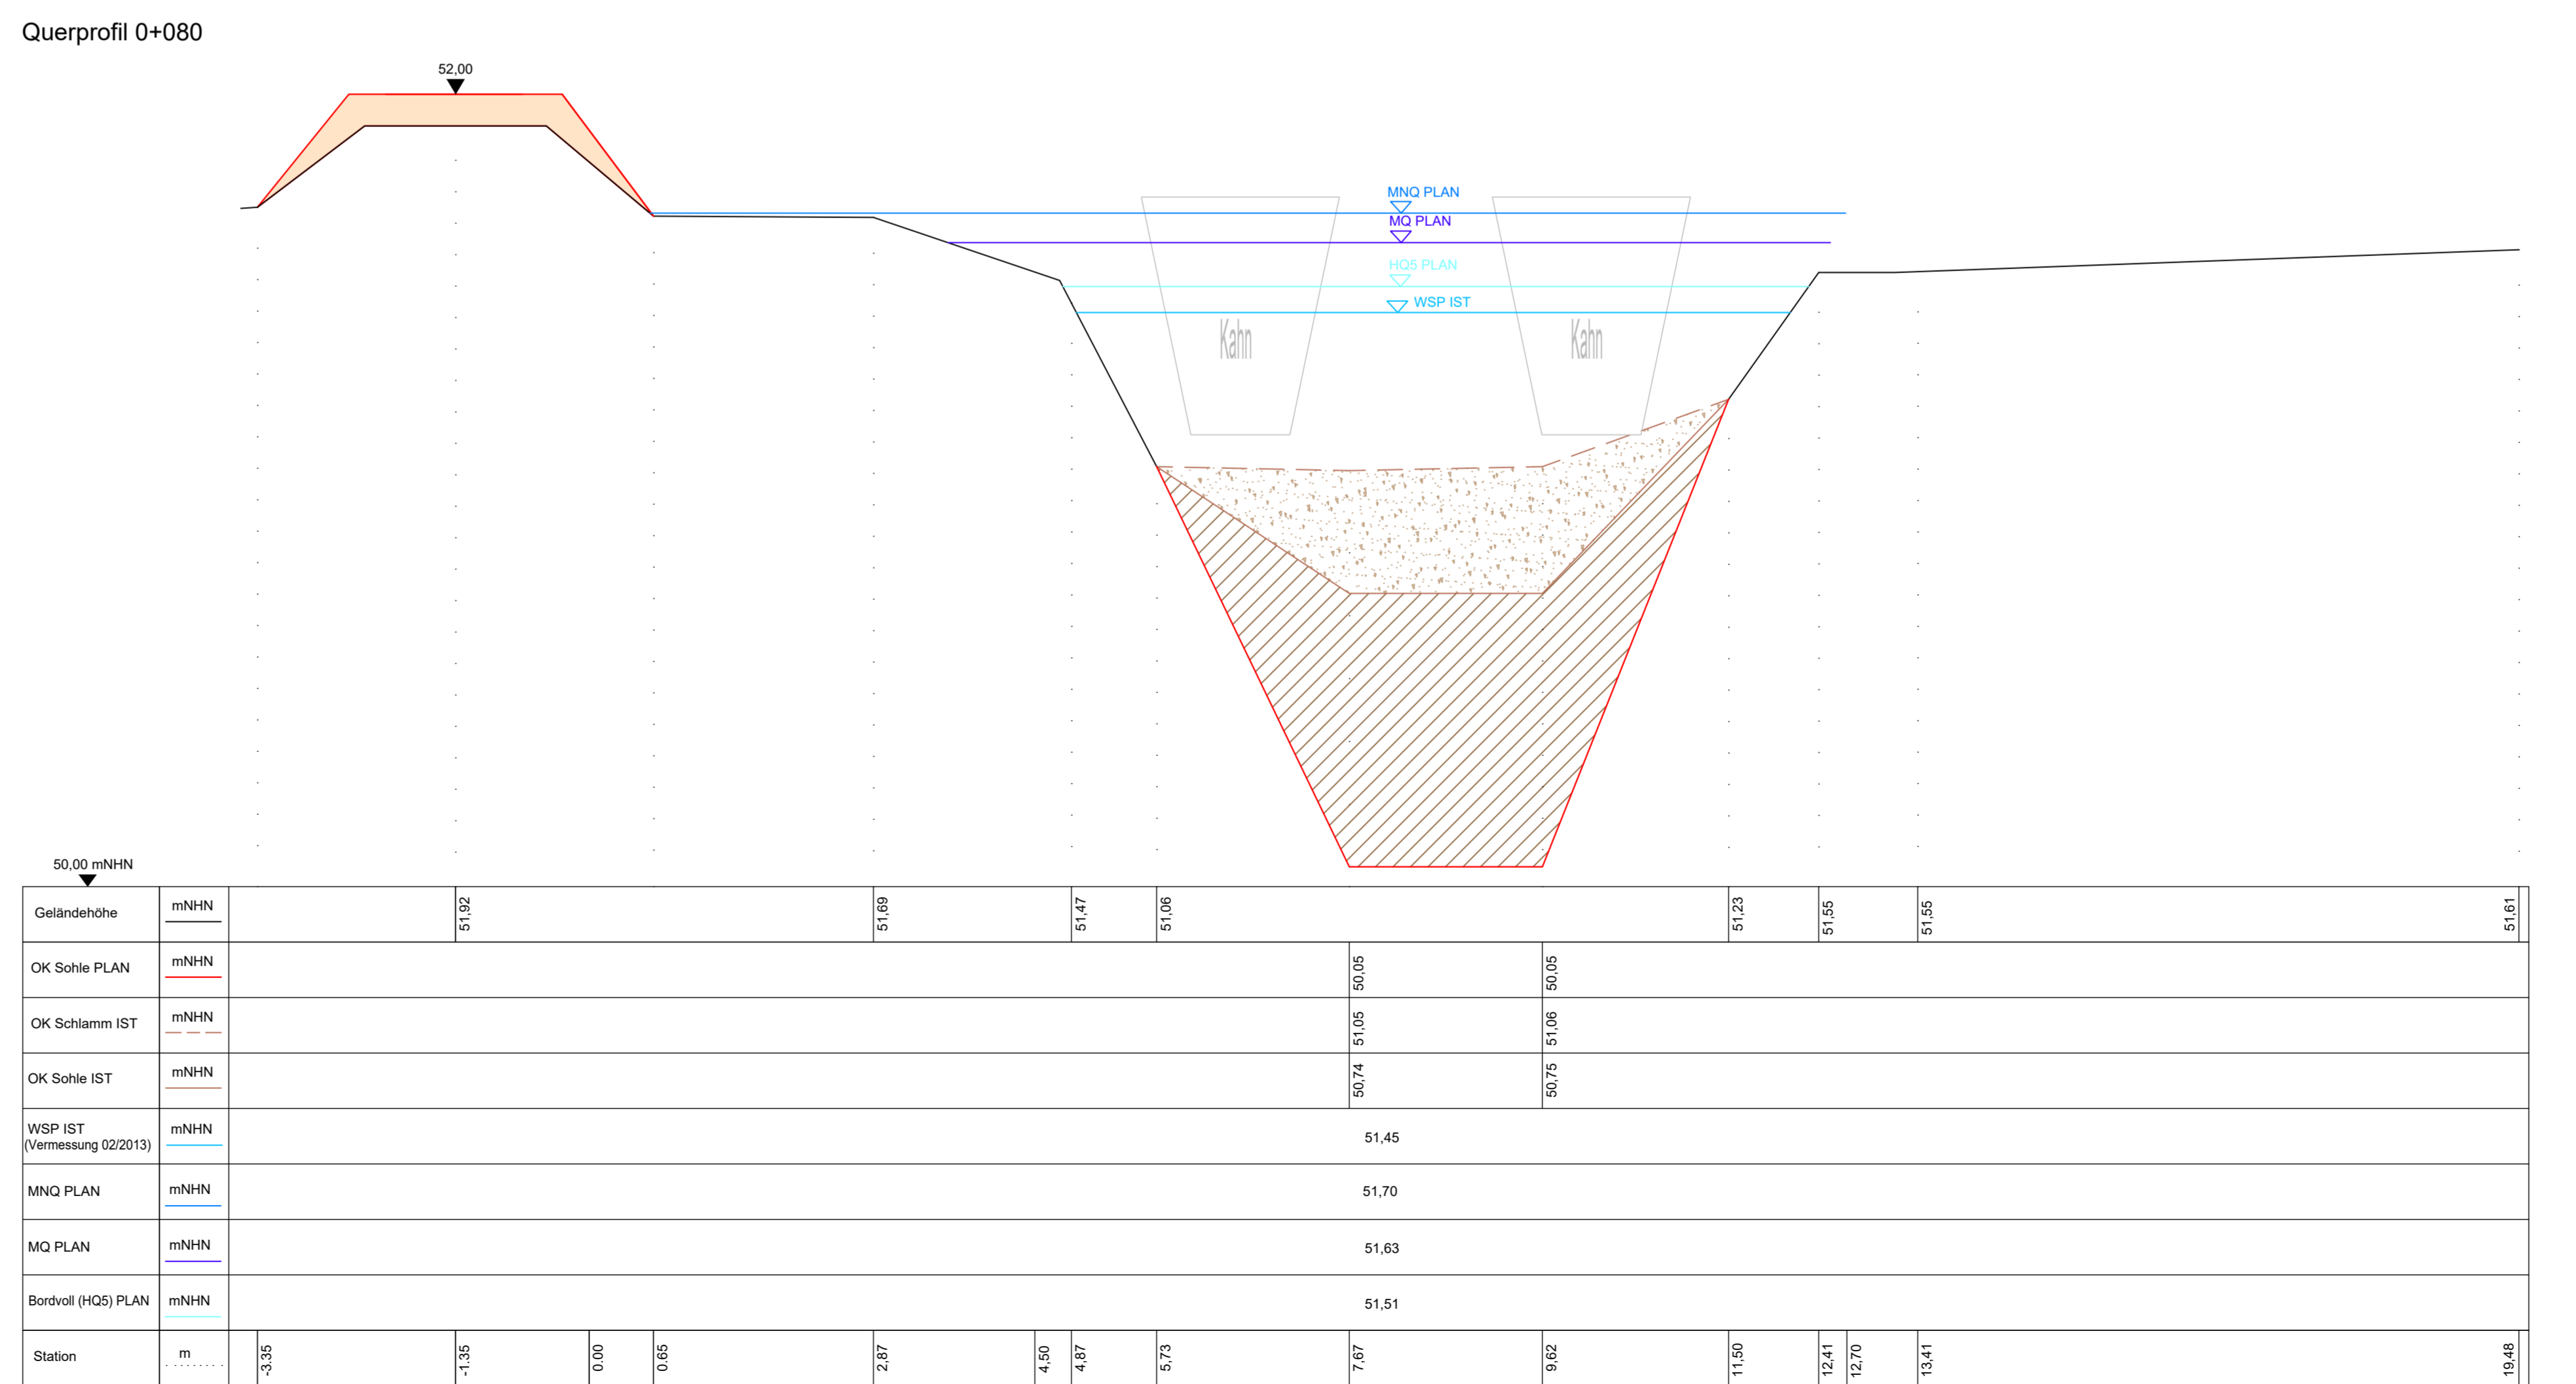

Zeichenerklärung / Hinweise

- Abtrag Schlamm
- Abtrag Sedimente
- Auftrag Verwallung (Auftragsniveau 52,00mNHN)

Entwurf-/Genehmigungsplanung

Index	Änderungen bzw. Ergänzungen	Datum	Name
1			

IPP HYDRO CONSULT GmbH
 03044 Cottbus
 Gerhart-Hauptmann-Straße 15
 Tel.: 0355 / 75 70 05 -0
 Fax: 0355 / 75 70 05 -22
 e-mail: ih@ipp-hydro-consult.de
 www.ipp-hydro-consult.de

IHG
 IPP HYDRO CONSULT

	Datum	Name
bearbeitet	2021-01-26	Ph. Seemann
gezeichnet	2021-01-26	D. Petzoldt
geprüft	2021-01-26	O. Georgi

Auftraggeber: **Wasser- und Bodenverband „Oberland Calau“**
 Wasser- und Bodenverband "Oberland Calau"
 Lindenstraße 2,
 03226 Vetschau/Spreewald, OT Raddusch

Vorhaben: **Anschluss von Altarm zwischen Wehr 34 und Wehr 66 im Großen Fließ (Abschnitt S82622_P03) Maßnahmenkomplex 2 - LOS 1**

Bezeichnung: **Querprofile Altarm AA5**

Unterlage: Querprofile | Plan Nr.: 11 | Blatt Nr.: 4.1