



Bauwerksplan

Römertreppe


Schnitt
M 1:50

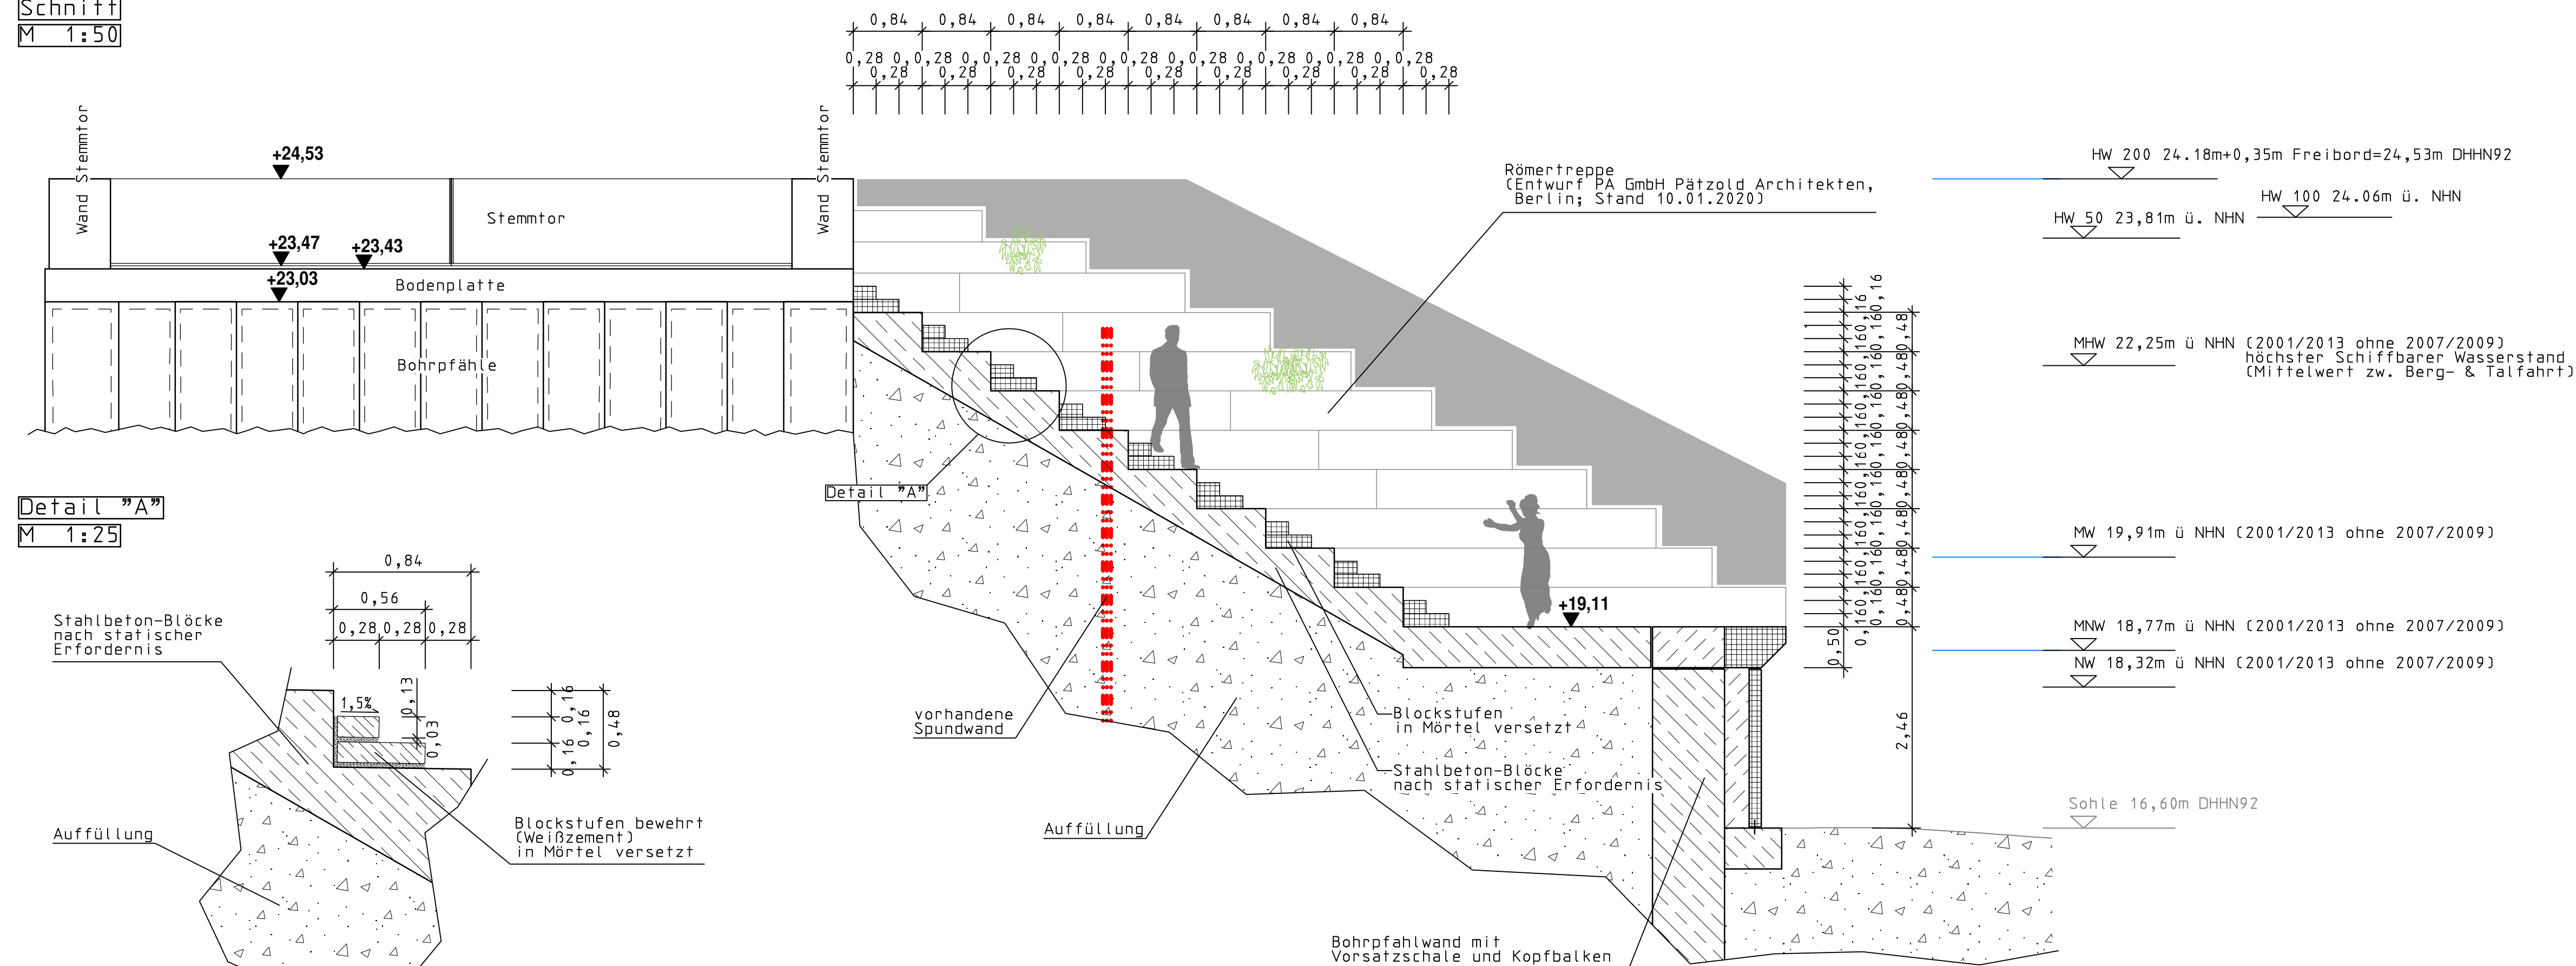

Detail "A"
M 1:25

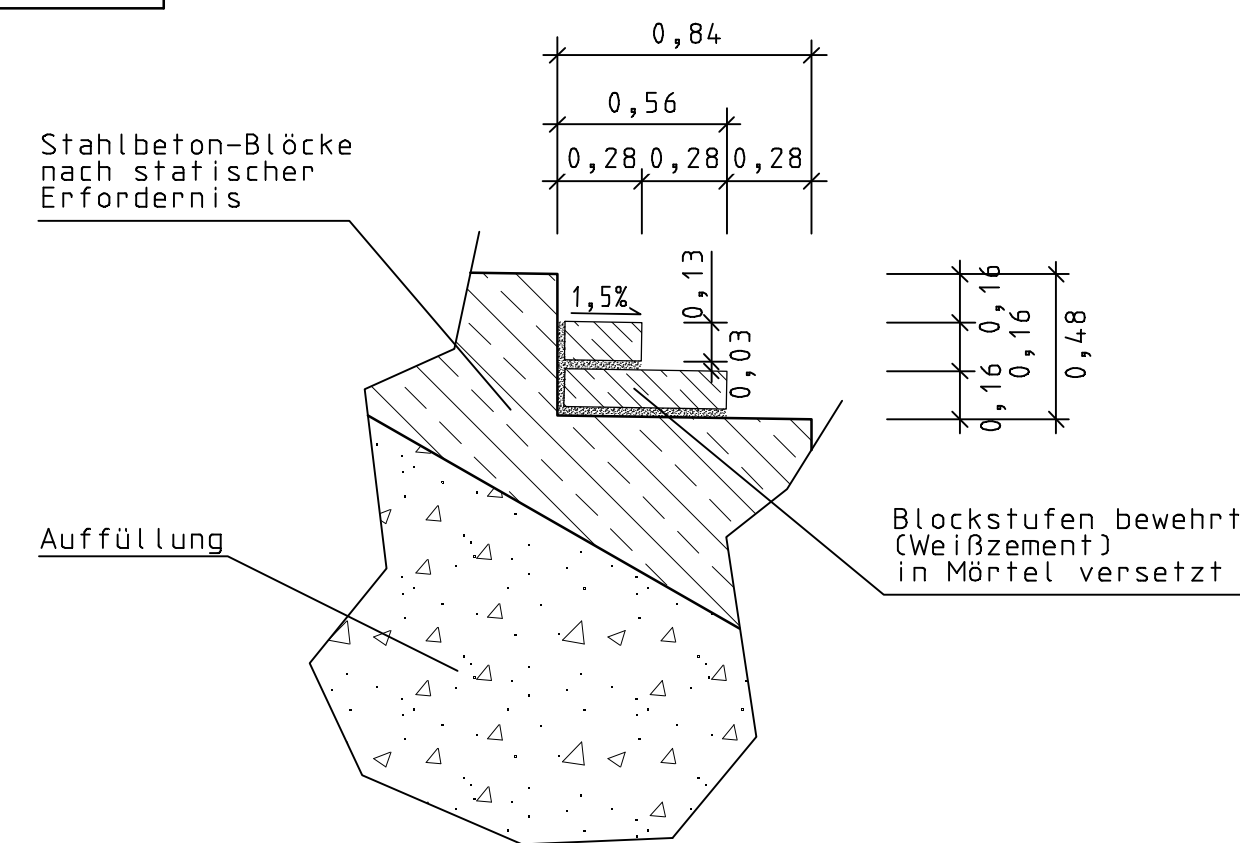

Beispiel Treppe

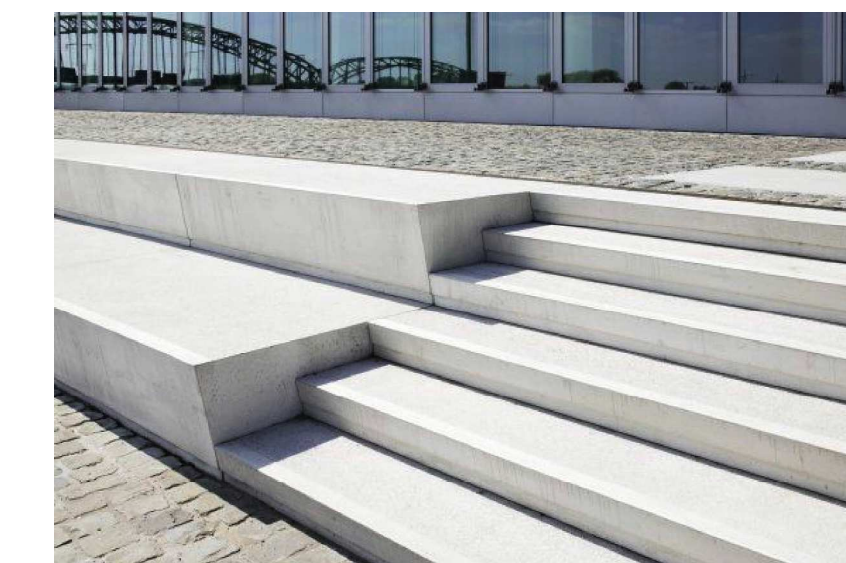

Änderungen				
Index	Datum	Name	Signum	Bemerkung

Entwurfs- und Genehmigungsplanung

Vorhabensträger	Landesamt für Umwelt		
	Seeburger Chaussee 2 14476 Potsdam OT Groß Glienicke	Telefon: 033201-442118 Telefax: 033201-442662	(Datum) (Unterschrift)
Auftragnehmer	Dr.-Ing. Heinrich Ingenieurgesellschaft mbH		
	Waisenhausstraße 10 09599 Freiberg/Sachsen	Telefon: 03731-7832670 Telefax: 03731-7832679	freiberg@heinrich-ingenieure.de www.heinrich-ingenieure.de

Vorhaben	Verbesserung des Hochwasserschutzes Frankfurt (Oder) auf ein HQ 200, Abschnitt Uferpromenade
-----------------	---

Proj.-Nr.: VB 18-814	Planbezeichnung
Gez.: 05/2020	Abschnitt 1
Bearb.: 05/2020	Bauwerksplan
Gepr.: 20.05.2020	Römertreppe

Maßstab: 1:50/25
Plan-Nr.: 7,4
Blatt-Nr.: 1