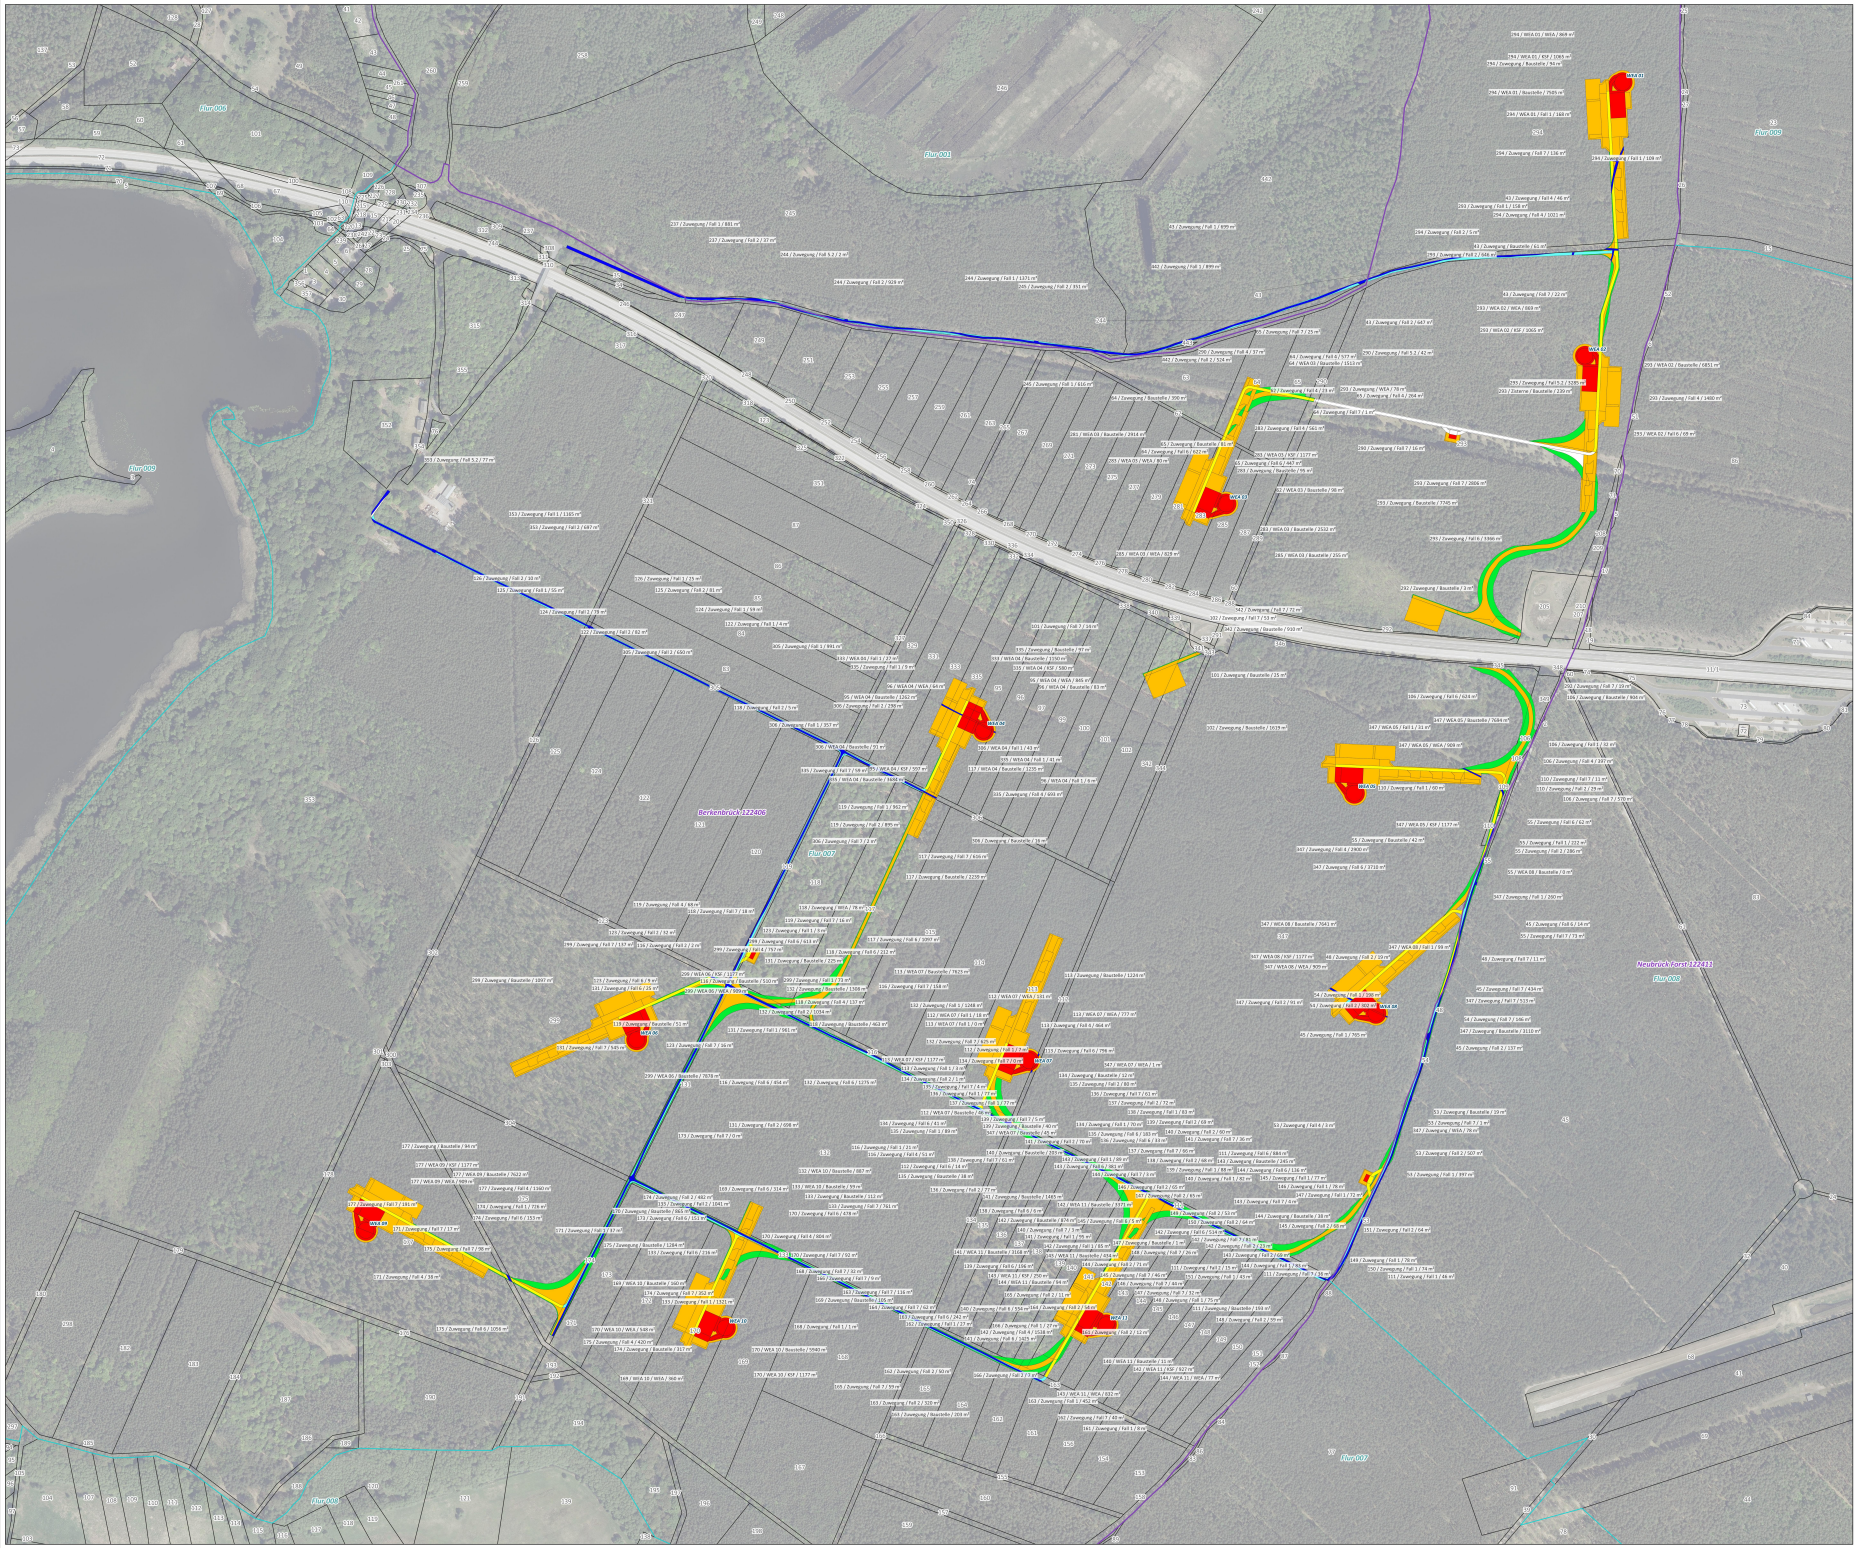

Legende

dauerhafte Waldumwandlung (Fallbezeichnung)

- Fundamentfläche, Kranstellfläche und Löschwasserzisterne ("Fall WEA")

zeitweilige Waldumwandlung (Fallbezeichnung)

- Baustelleneinrichtungsflächen inkl. temporärer Zuwegung ("Fall Baustelle")
- Nutzung der gesamten Wegegrundfläche bestehender Waldwege ("Fall 1")
- Wegeverbreiterung an vorhandenen Waldwegen ("Fall 2")
- Neuanlage von Waldwegen ("Fall 4")
- Nutzung vorhandener Schneisen mit Bodeneingriff ("Fall 5.2")

keine Waldumwandlung (Fallbezeichnung)

- Kurvenradien ohne Bodeneingriff ("Fall 7")

Katasterangaben

- Gemarkung
- Flur
- Flurstück (Führungslinie grau gestrichelt)

Beschriftung der Teilflächen (Angabe zur Flächengröße = Summe aller Teilflächen je Flurstück und Fall)

Flurstücksnummer / WEA-Bezeichnung oder gemeinsame Zuwegung / Fallkomstellation / Flächengröße

Waldumwandlungsflächen

Antrag auf Waldumwandlung Windpark „ Dehmsee "

Karte A

0 50 100 150 200 250 300 m

Beauftragung:

reVention

reVention Asset Partners GmbH
Theatinerstr. 14
80333 München

Durchführung:

K S

Büro für Freilandökologie und Umweltgutachten
Sandenstraße 28
12047 Berlin

Maßstab i.O.:	1:5.000	Kartengrundlage:	DOP20
Blattmaß:	(Ub) A2	Quelle:	GeoBasis-DE/LGB
Datum:	2025/03/17		