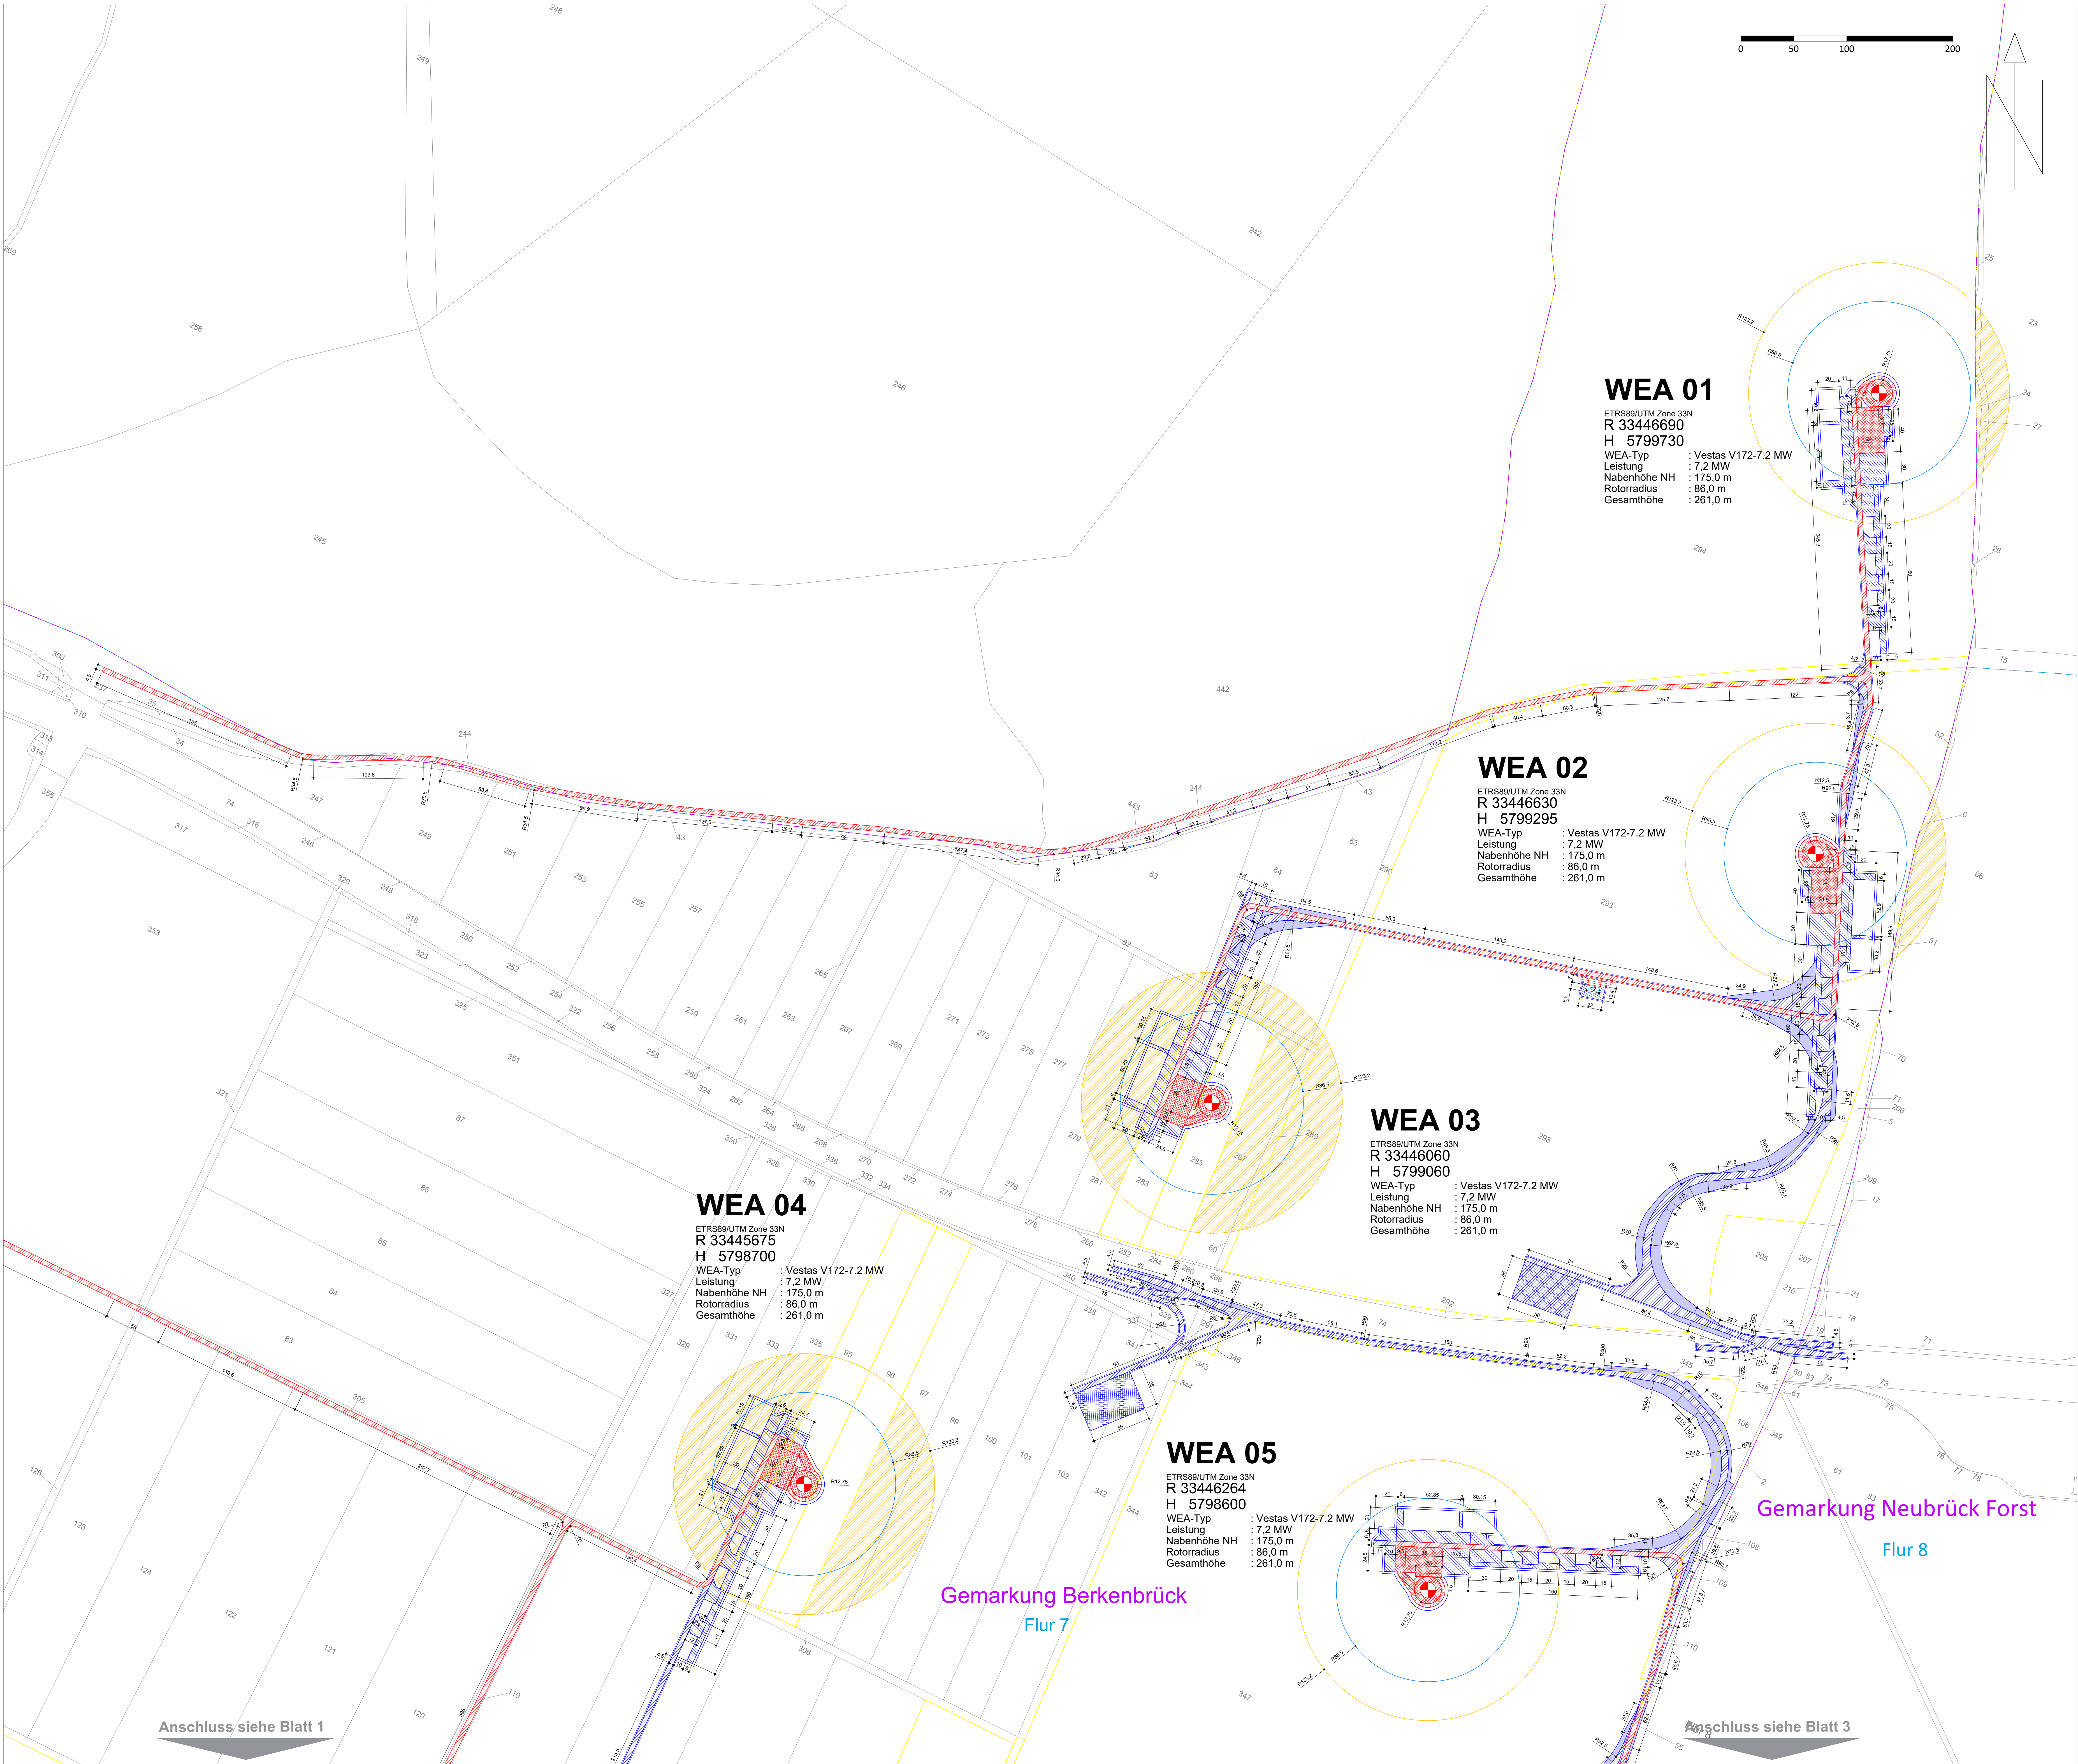


WEA 01

ETRS89/UTM Zone 33N
R 33446690
H 5799730
WEA-Typ : Vestas V172-7.2 MW
Leistung : 7.2 MW
Nabenhöhe NH : 175.0 m
Rotorradius : 86.0 m
Gesamthöhe : 261.0 m

WEA 02

ETRS89/UTM Zone 33N
R 33446630
H 5799295
WEA-Typ : Vestas V172-7.2 MW
Leistung : 7.2 MW
Nabenhöhe NH : 175.0 m
Rotorradius : 86.0 m
Gesamthöhe : 261.0 m

WEA 03

ETRS89/UTM Zone 33N
R 33446060
H 5799060
WEA-Typ : Vestas V172-7.2 MW
Leistung : 7.2 MW
Nabenhöhe NH : 175.0 m
Rotorradius : 86.0 m
Gesamthöhe : 261.0 m

WEA 04

ETRS89/UTM Zone 33N
R 33445675
H 5798700
WEA-Typ : Vestas V172-7.2 MW
Leistung : 7.2 MW
Nabenhöhe NH : 175.0 m
Rotorradius : 86.0 m
Gesamthöhe : 261.0 m

WEA 05

ETRS89/UTM Zone 33N
R 33446264
H 5798600
WEA-Typ : Vestas V172-7.2 MW
Leistung : 7.2 MW
Nabenhöhe NH : 175.0 m
Rotorradius : 86.0 m
Gesamthöhe : 261.0 m

Legende	
	geplanter WEA-Standort
	Projektion Rotorumschreibung
	Projektion Abstandflächenumschreibung
	Baustellfläche
	geplante Fundament-, Turmumlauf- oder Kranstellfläche (dauerhaft)
	Böschung (dauerhaft)
	geplante Lager-, Montage- oder Arbeitsfläche (temporär)
	Rodungsfläche (temporär)
	Gemarkungsgrenze
	Flurgrenze
	Flurstück (nach Grenzvermessung)
	betroffenes Flurstück (WEA-Standortflurstück)
	geplante Zuwegung (dauerhaft)
	geplante Zuwegung (temporär)
	Lichtraumprofil (temporär)
	Überschwenkbereich (temporär)
	Löschwasserzisterne

Windpark Dehmsee
Errichtung von elf Windenergieanlagen
Typ: Vestas V172-7.2 MW mit NH 175,0 m
Standort: Brandenburg, Kreis Oder-Spree
M 1:2.000

Gez. von / am : 17.03.2025
Gepr. durch / am :
ASB / 17.03.2025
reVenton Asset Partners GmbH
Theaterstr. 14, 80333 München, Tel.: +49 (0) 151 5598 3825, E-Mail: mmi@reventon-partners.com

Entwurf/Verfasser: -
Dipl.-Ing. Marcus Teichmann
Kotzcher Hauptstraße 22, 01109 Dresden, Tel.: +49 (0) 351 888 17-01, E-Mail: teichmann@rechtshaus-profile.de

Index	Datum	Geändert von	Bemerkung

