



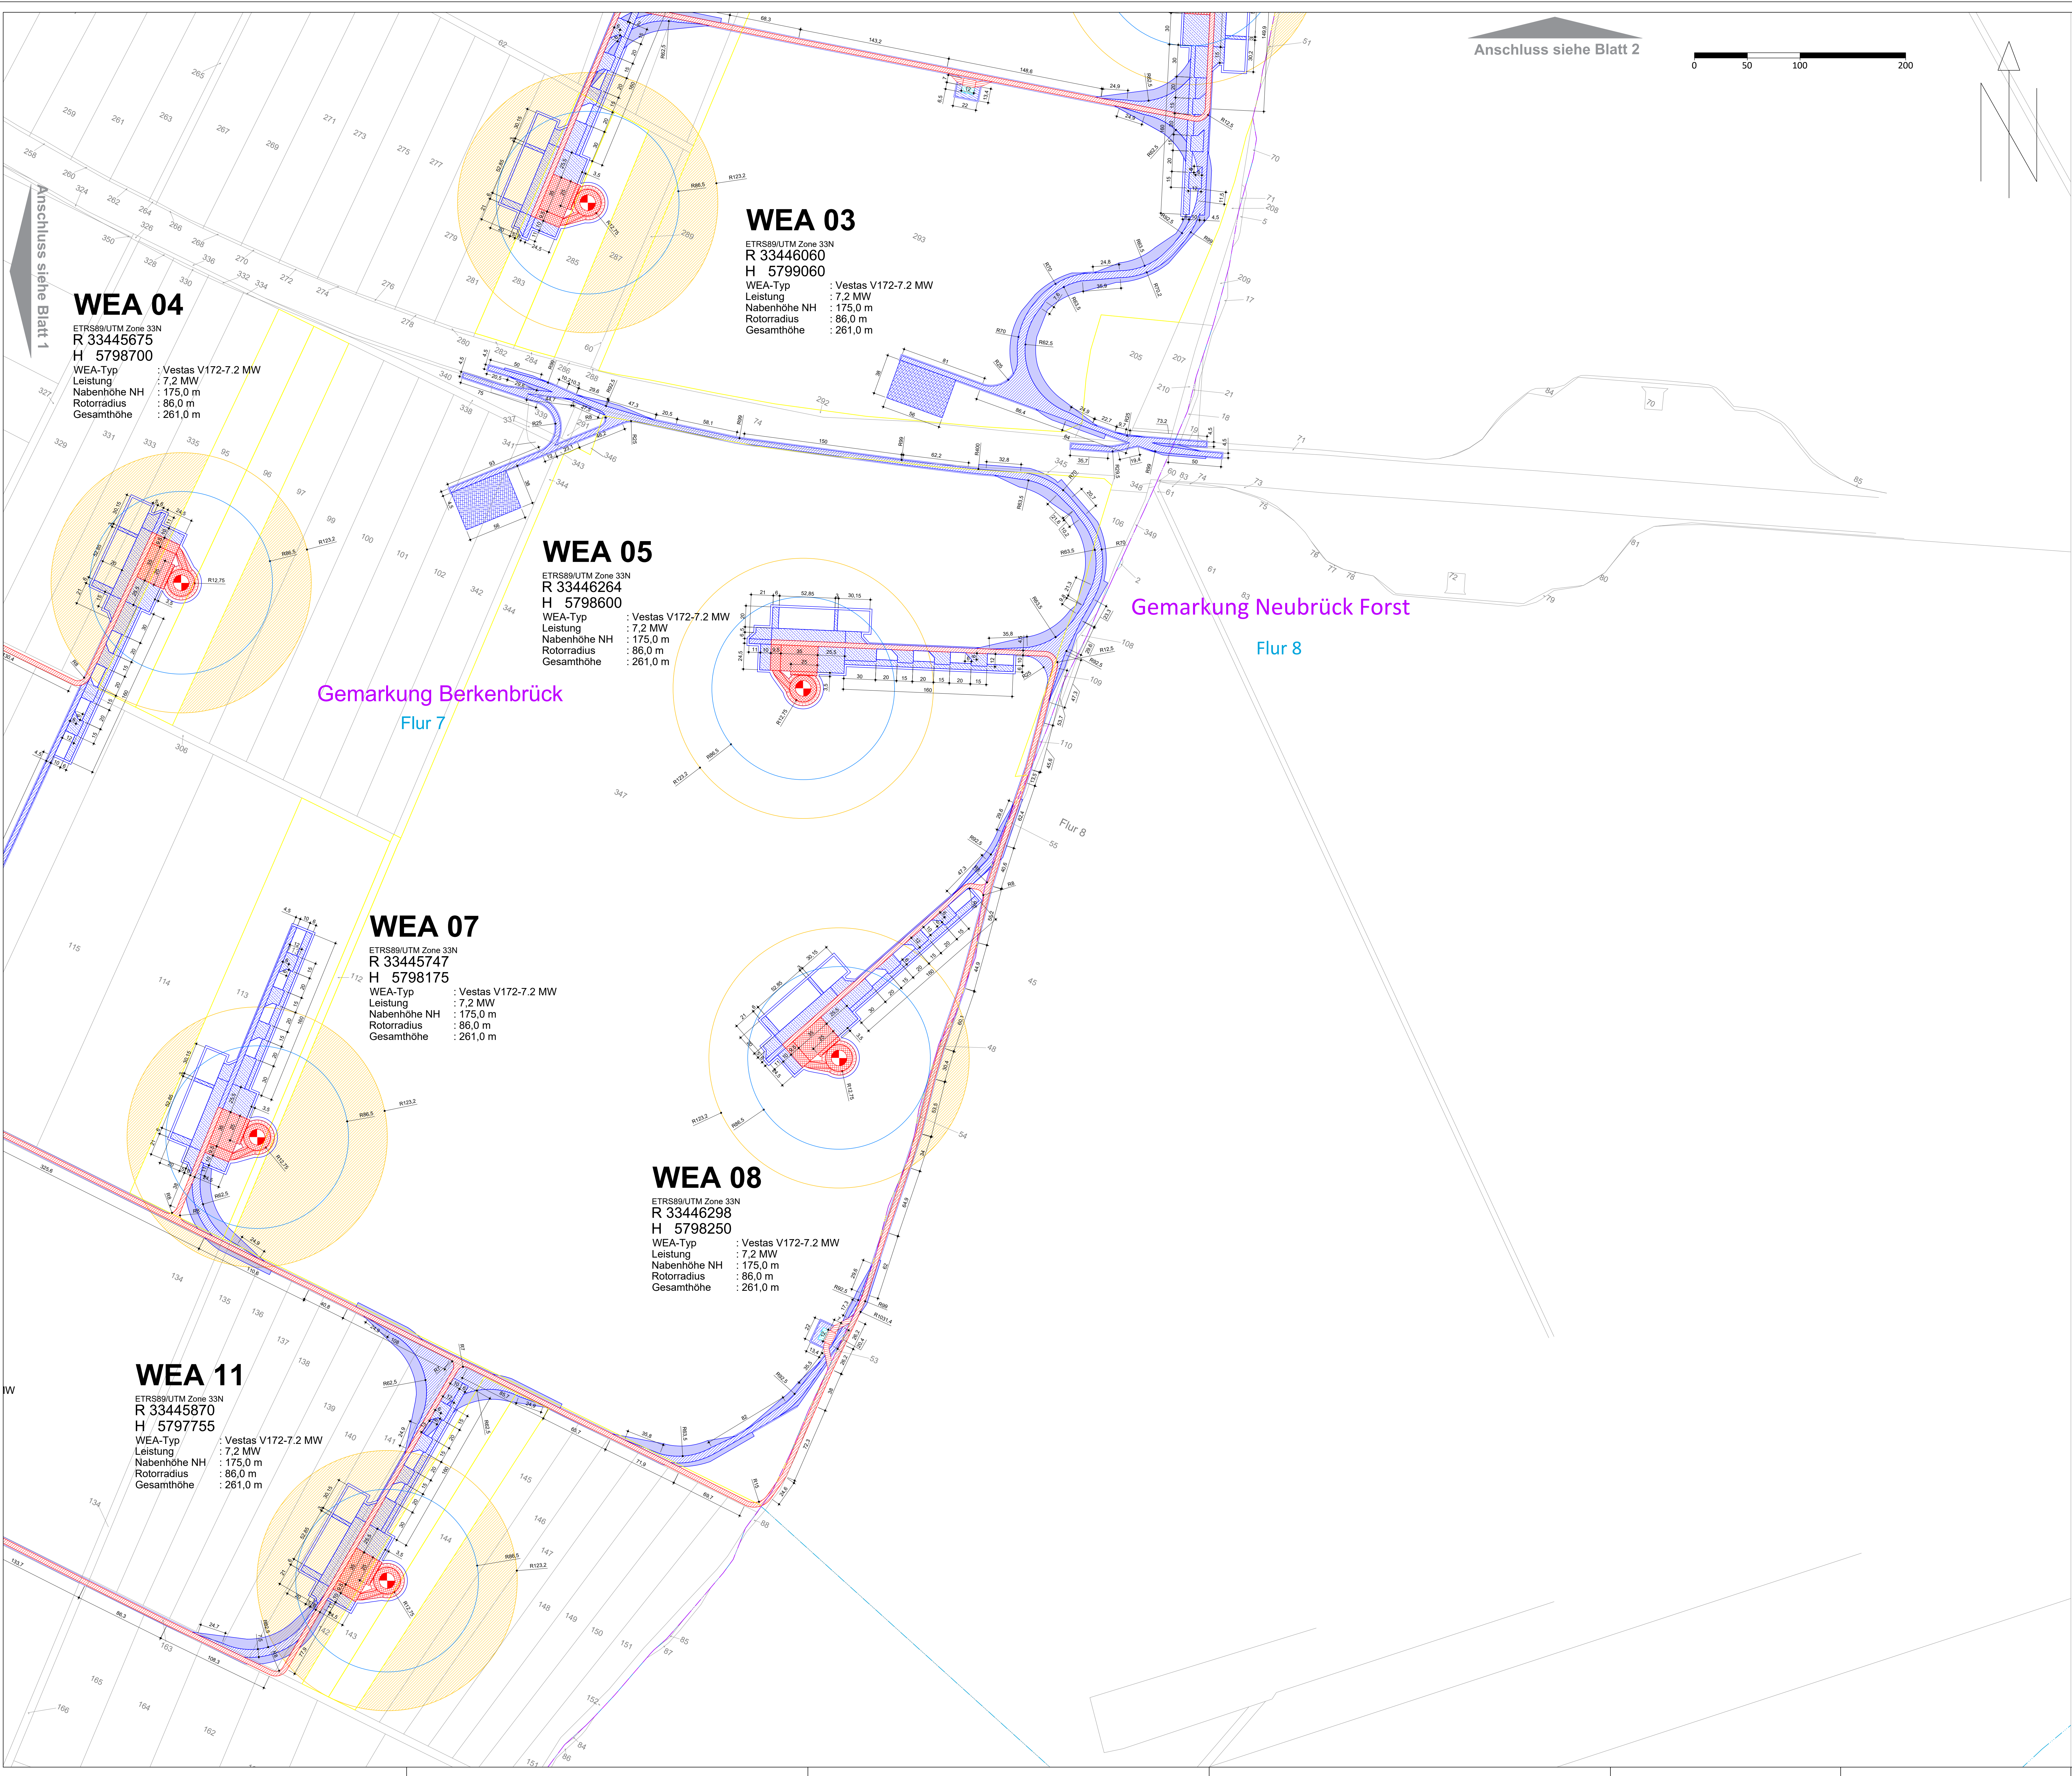

Anschluss siehe Blatt 2

0 50 100 200

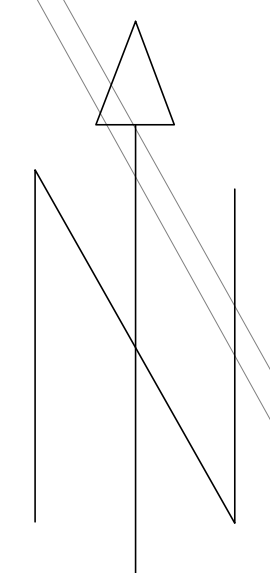

WEA 04

ETRS89/UTM Zone 33N
R 33445675
H 5798700
WEA-Typ : Vestas V172-7.2 MW
Leistung : 7.2 MW
Nabenhöhe NH : 175.0 m
Rotorradius : 86.0 m
Gesamthöhe : 261.0 m

WEA 03

ETRS89/UTM Zone 33N
R 33446060
H 5799060
WEA-Typ : Vestas V172-7.2 MW
Leistung : 7.2 MW
Nabenhöhe NH : 175.0 m
Rotorradius : 86.0 m
Gesamthöhe : 261.0 m

WEA 05

ETRS89/UTM Zone 33N
R 33446264
H 5798600
WEA-Typ : Vestas V172-7.2 MW
Leistung : 7.2 MW
Nabenhöhe NH : 175.0 m
Rotorradius : 86.0 m
Gesamthöhe : 261.0 m

WEA 07

ETRS89/UTM Zone 33N
R 33445747
H 5798175
WEA-Typ : Vestas V172-7.2 MW
Leistung : 7.2 MW
Nabenhöhe NH : 175.0 m
Rotorradius : 86.0 m
Gesamthöhe : 261.0 m

WEA 08

ETRS89/UTM Zone 33N
R 33446298
H 5798250
WEA-Typ : Vestas V172-7.2 MW
Leistung : 7.2 MW
Nabenhöhe NH : 175.0 m
Rotorradius : 86.0 m
Gesamthöhe : 261.0 m

WEA 11

ETRS89/UTM Zone 33N
R 33445870
H 5797755
WEA-Typ : Vestas V172-7.2 MW
Leistung : 7.2 MW
Nabenhöhe NH : 175.0 m
Rotorradius : 86.0 m
Gesamthöhe : 261.0 m

Gemarkung Neubrück Forst

Flur 8

Gemarkung Berkenbrück

Flur 7

Flur 8

© 2025 Landesvermessung und Geobasisinformation Brandenburg

Legende

- geplanter WEA-Standort
- Projektion Rotorumkreis
- Projektion Abstandflächenumkreis
- Bauleistfläche
- geplante Fundament-, Turmmaßnahme- oder Kranstellfläche (dauerhaft)
- Böschung (dauerhaft)
- geplante Lager-, Montage- oder Arbeitsfläche (temporär)
- Ridungsfläche (temporär)
- Gemarkungsgrenze
- Fluggerne
- Flurstück (nach Grenzvermessung)
- betroffenes Flurstück (WEA-Standortflurstück)
- geplante Zuwegung (dauerhaft)
- geplante Zuwegung (temporär)
- Lichttraumprofil (temporär)
- Überschwenkbereich (temporär)
- Löscheswasserstörte

Windpark Dehmsee

Erichtung von elf Windenergieanlagen
Typ: Vestas V172-7.2 MW mit NH 175,0 m
Standort: Brandenburg, Kreis Oder-Spree

Genehmigungsplanung
Übersichtslageplan Blatt 3
M 1:2.000

Antragsteller / Bauherr:

reVenton Asset Partners GmbH

Stempel / Unterschrift

Entwurf/Verfasser/-in:

Dipl.-Ing. Marcus Teichmann

Stempel / Unterschrift

Kotzacher Hauptstraße 22, 01109 Dresden, TEL.: +49 (0) 351 888 17-01, E-MAIL: Technische@architekten-profil.de

Index	Datum	Geändert von	Bemerkung

