











Projektinformationen

-  Anbindungspunkt
-  Netzkopplungspunkt
-  SP / Stationierungspunkt (Kilometrierung)
-  Potentielle Trassenache

  












Trassenkorridorsegmente (TKS)

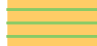



-  DN600
-  DN600 oder DN400
-  DN400
-  Bestandsleitung ONTRAS
-  Blattschnitt M 1 : 25.000


Administrative Grenzen

-  Gemeinde-/ Stadtbezirksgrenze

 Flächennutzungsplan

-  Wohnbaufläche
-  Gemeinbedarfsfläche
-  Gemeinbedarfsfläche mit hohem Grünanteil
-  Gemischte Baufläche
-  Grünfläche
-  Fläche mit hohem Grünanteil
-  Sonderbaufläche; Sonderbaufläche mit gewerblichem Charakter; Sonderbaufläche mit hohem Grünanteil
-  Flächen für Landwirtschaft
-  Flächen für Wald
-  Gewerbliche Baufläche
-  Fläche mit gewerblichem Charakter
-  Bahntrasse
-  Straßenverkehr

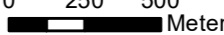Zukunftsnetz Nordwest Verfahrensunterlagen zum Raumordnungsverfahren Unterlage B - Raumverträglichkeitsuntersuchung		 										
Flächennutzungsplanung		Maßstab 1: 25.000 Anlage B 4										
<table border="1"> <thead> <tr> <th>Datum</th> <th>Name</th> </tr> </thead> <tbody> <tr> <td>Bearb. 25.10.2021</td> <td>Plagge</td> </tr> <tr> <td>Gepf. 27.10.2021</td> <td>Behle</td> </tr> <tr> <td>Freig. 29.10.2021</td> <td>Angermaier</td> </tr> <tr> <td>Stand 22.10.2021</td> <td></td> </tr> </tbody> </table>	Datum	Name	Bearb. 25.10.2021	Plagge	Gepf. 27.10.2021	Behle	Freig. 29.10.2021	Angermaier	Stand 22.10.2021		Ausgabeformat: DIN A3 0 250 500  Meter	Legende Ing.- und Planungsbüro LANGE GbR  Carl-Peschken-Str. 12 47441 Moers Tel.: +49 2841 7905 - 0 Fax +49 2841 7905 - 55 Email: info@langebr.de www.langebr.de
Datum	Name											
Bearb. 25.10.2021	Plagge											
Gepf. 27.10.2021	Behle											
Freig. 29.10.2021	Angermaier											
Stand 22.10.2021												
<small>© Bundesamt für Kartographie und Geodäsie 2021, Datenquellen: http://sg.geodatenzentrum.de/web_public/Datenquellen_TopPlus_Open.pdf J:\Arbeits\Projekt\areu\layout\ROVR\GV_Unterlage\Unterlage_B_RVU\ZukNW_ROV_B_4_RVU_Anlage_04_Flaechennutzungsplanung_Legende.mxd</small>												

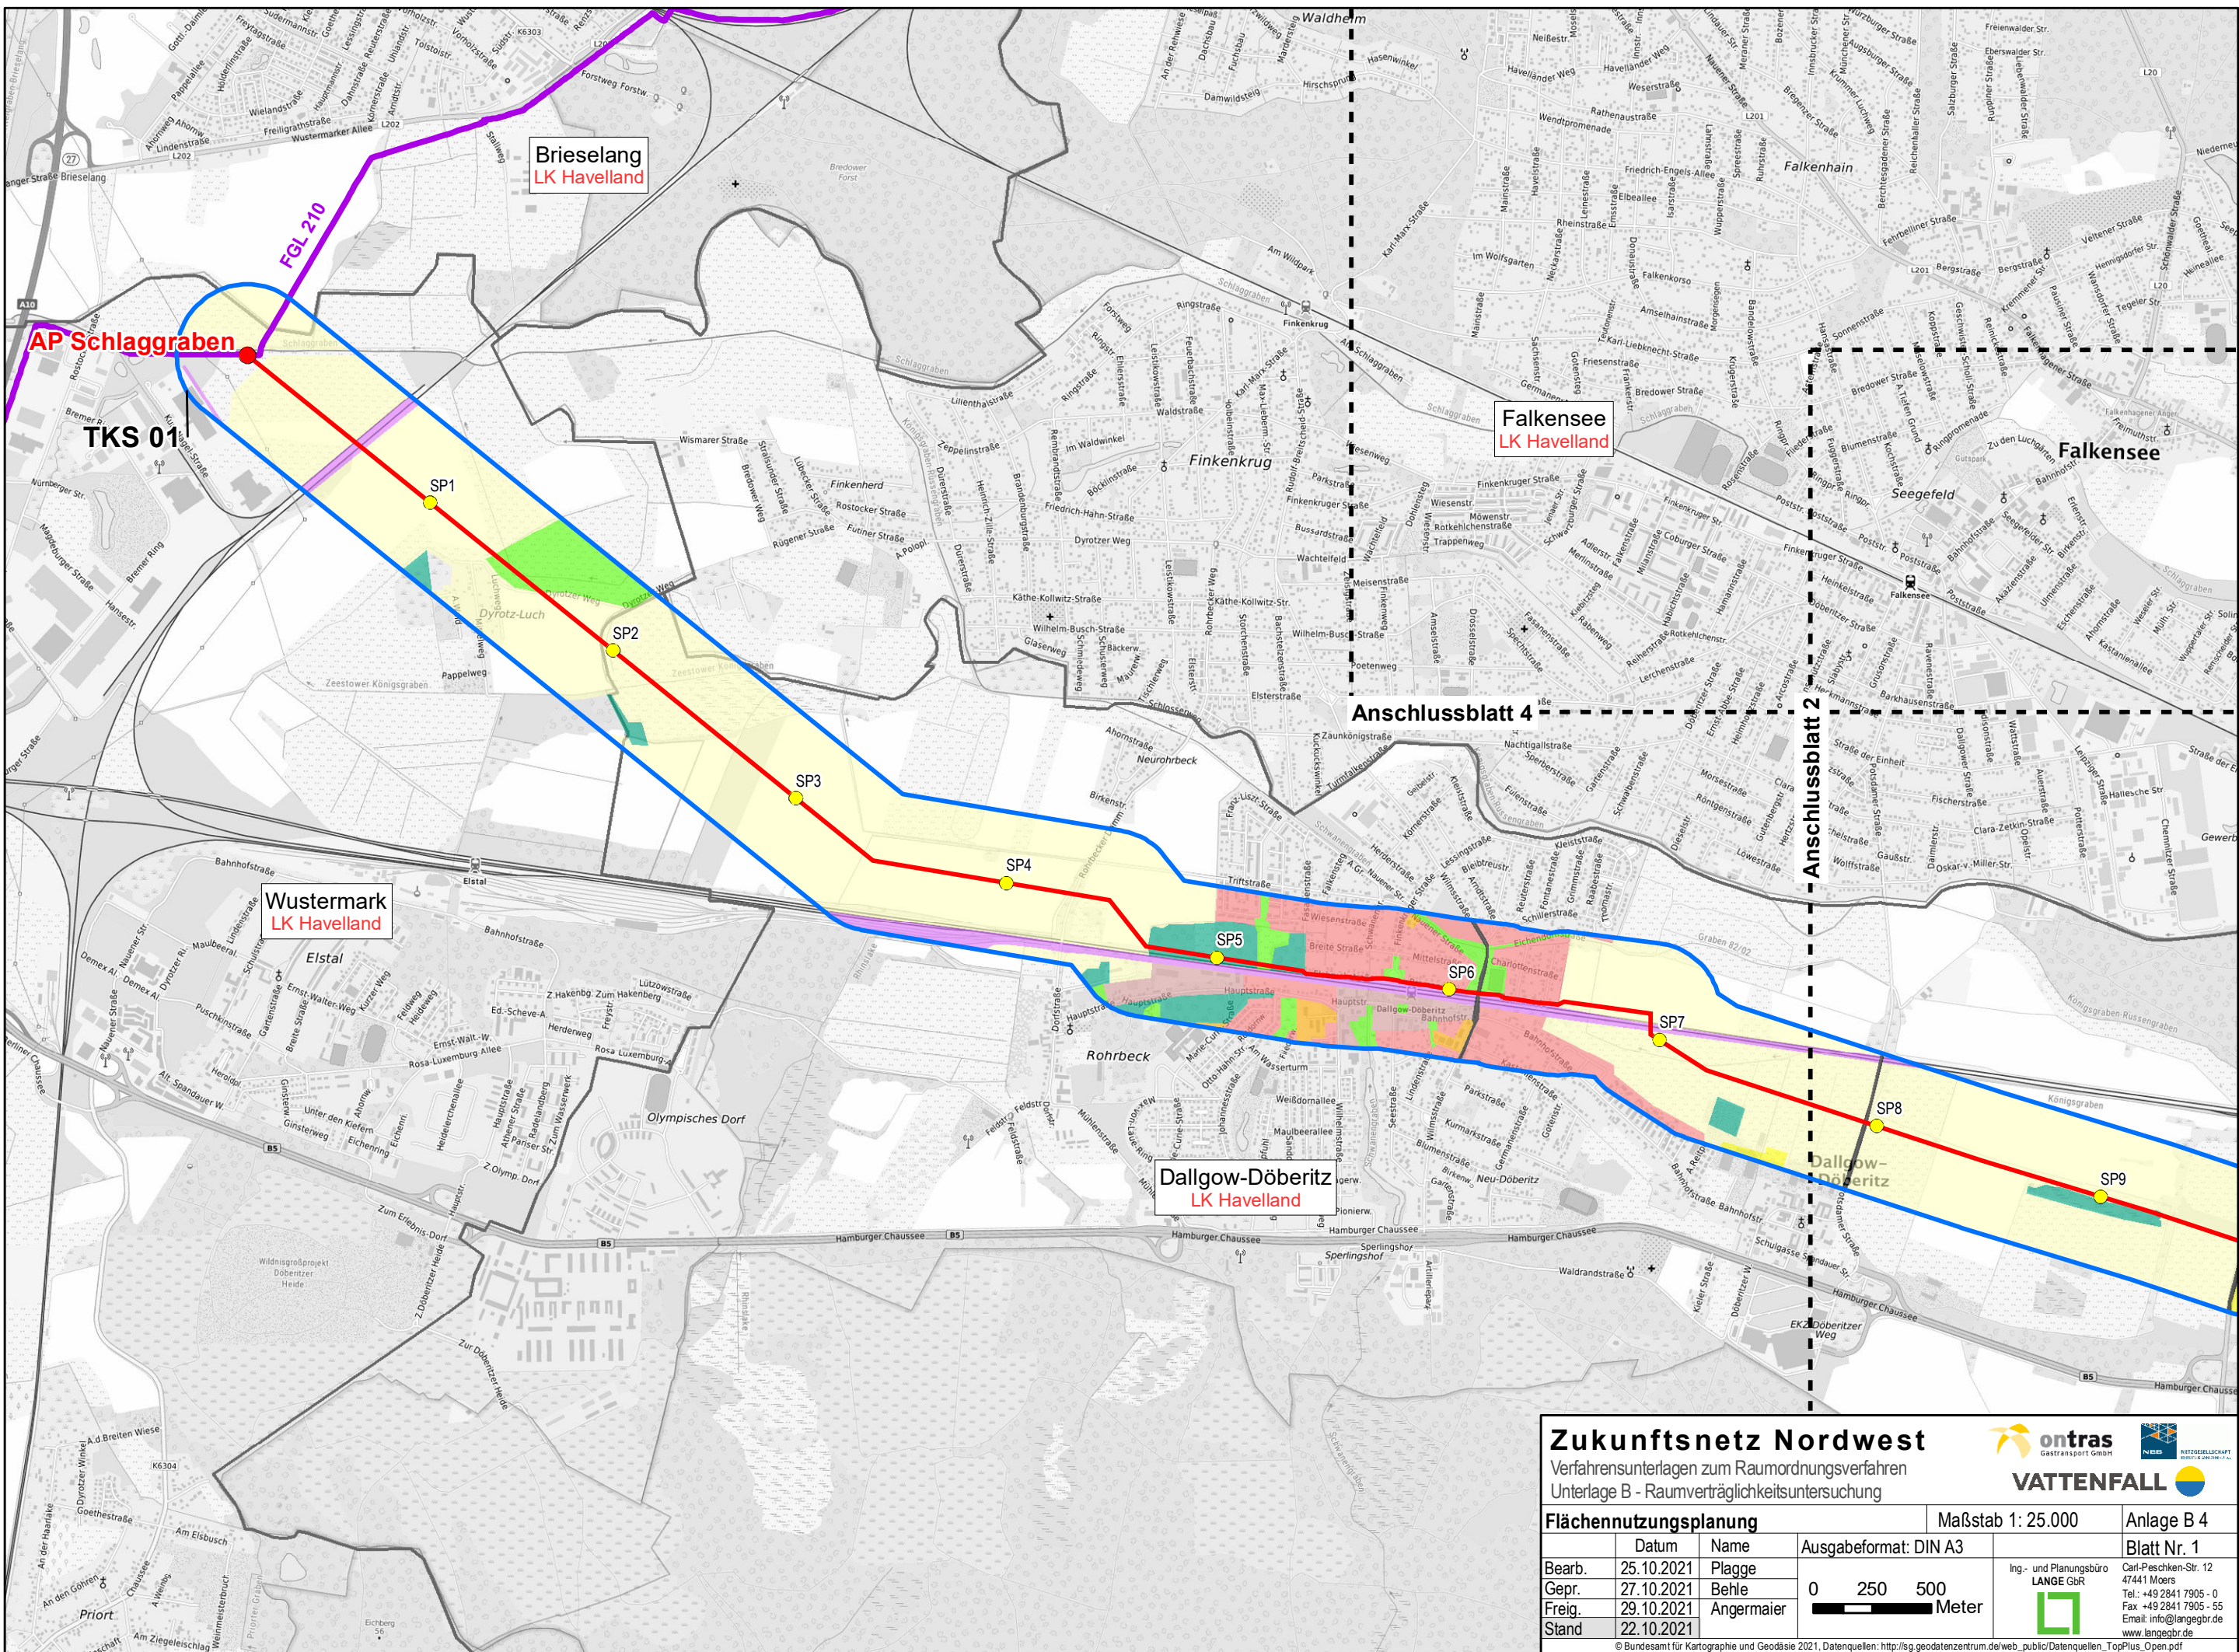

Zukunftsnetz Nordwest
 Verfahrnsunterlagen zum Raumordnungsverfahren
 Unterlage B - Raumverträglichkeitsuntersuchung

ontras
 Gastransport GmbH

VATTENFALL
 RITZBERGKRAFT
 ENERGIE & GAS

Maßstab 1: 25.000


Anlage B 4

Blatt Nr. 1

Flächennutzungsplanung		Ausgabeformat: DIN A3	
Datum	Name	0 250 500 Meter	
Bearb.	25.10.2021		
Gepr.	27.10.2021		
Freig.	29.10.2021		
Stand	22.10.2021		

Ing.- und Planungsbüro
LANGE GbR
 Carl-Peschken-Str. 12
 47441 Moers
 Tel.: +49 2841 7905 - 0
 Fax: +49 2841 7905 - 55
 Email: info@langegr.de
 www.langegr.de

© Bundesamt für Kartographie und Geodäsie 2021. Datenquellen: http://sg.geodatenzentrum.de/web_public/Datenquellen_TopPlus_Open.pdf
 J:\Arbeits\Projekte\raue\layout\ROV\ROV_Unterlage_B_RVU\ZukNW_ROV_B_4_RVU_Anlage_04_Flaechennutzungsplanung.mxd

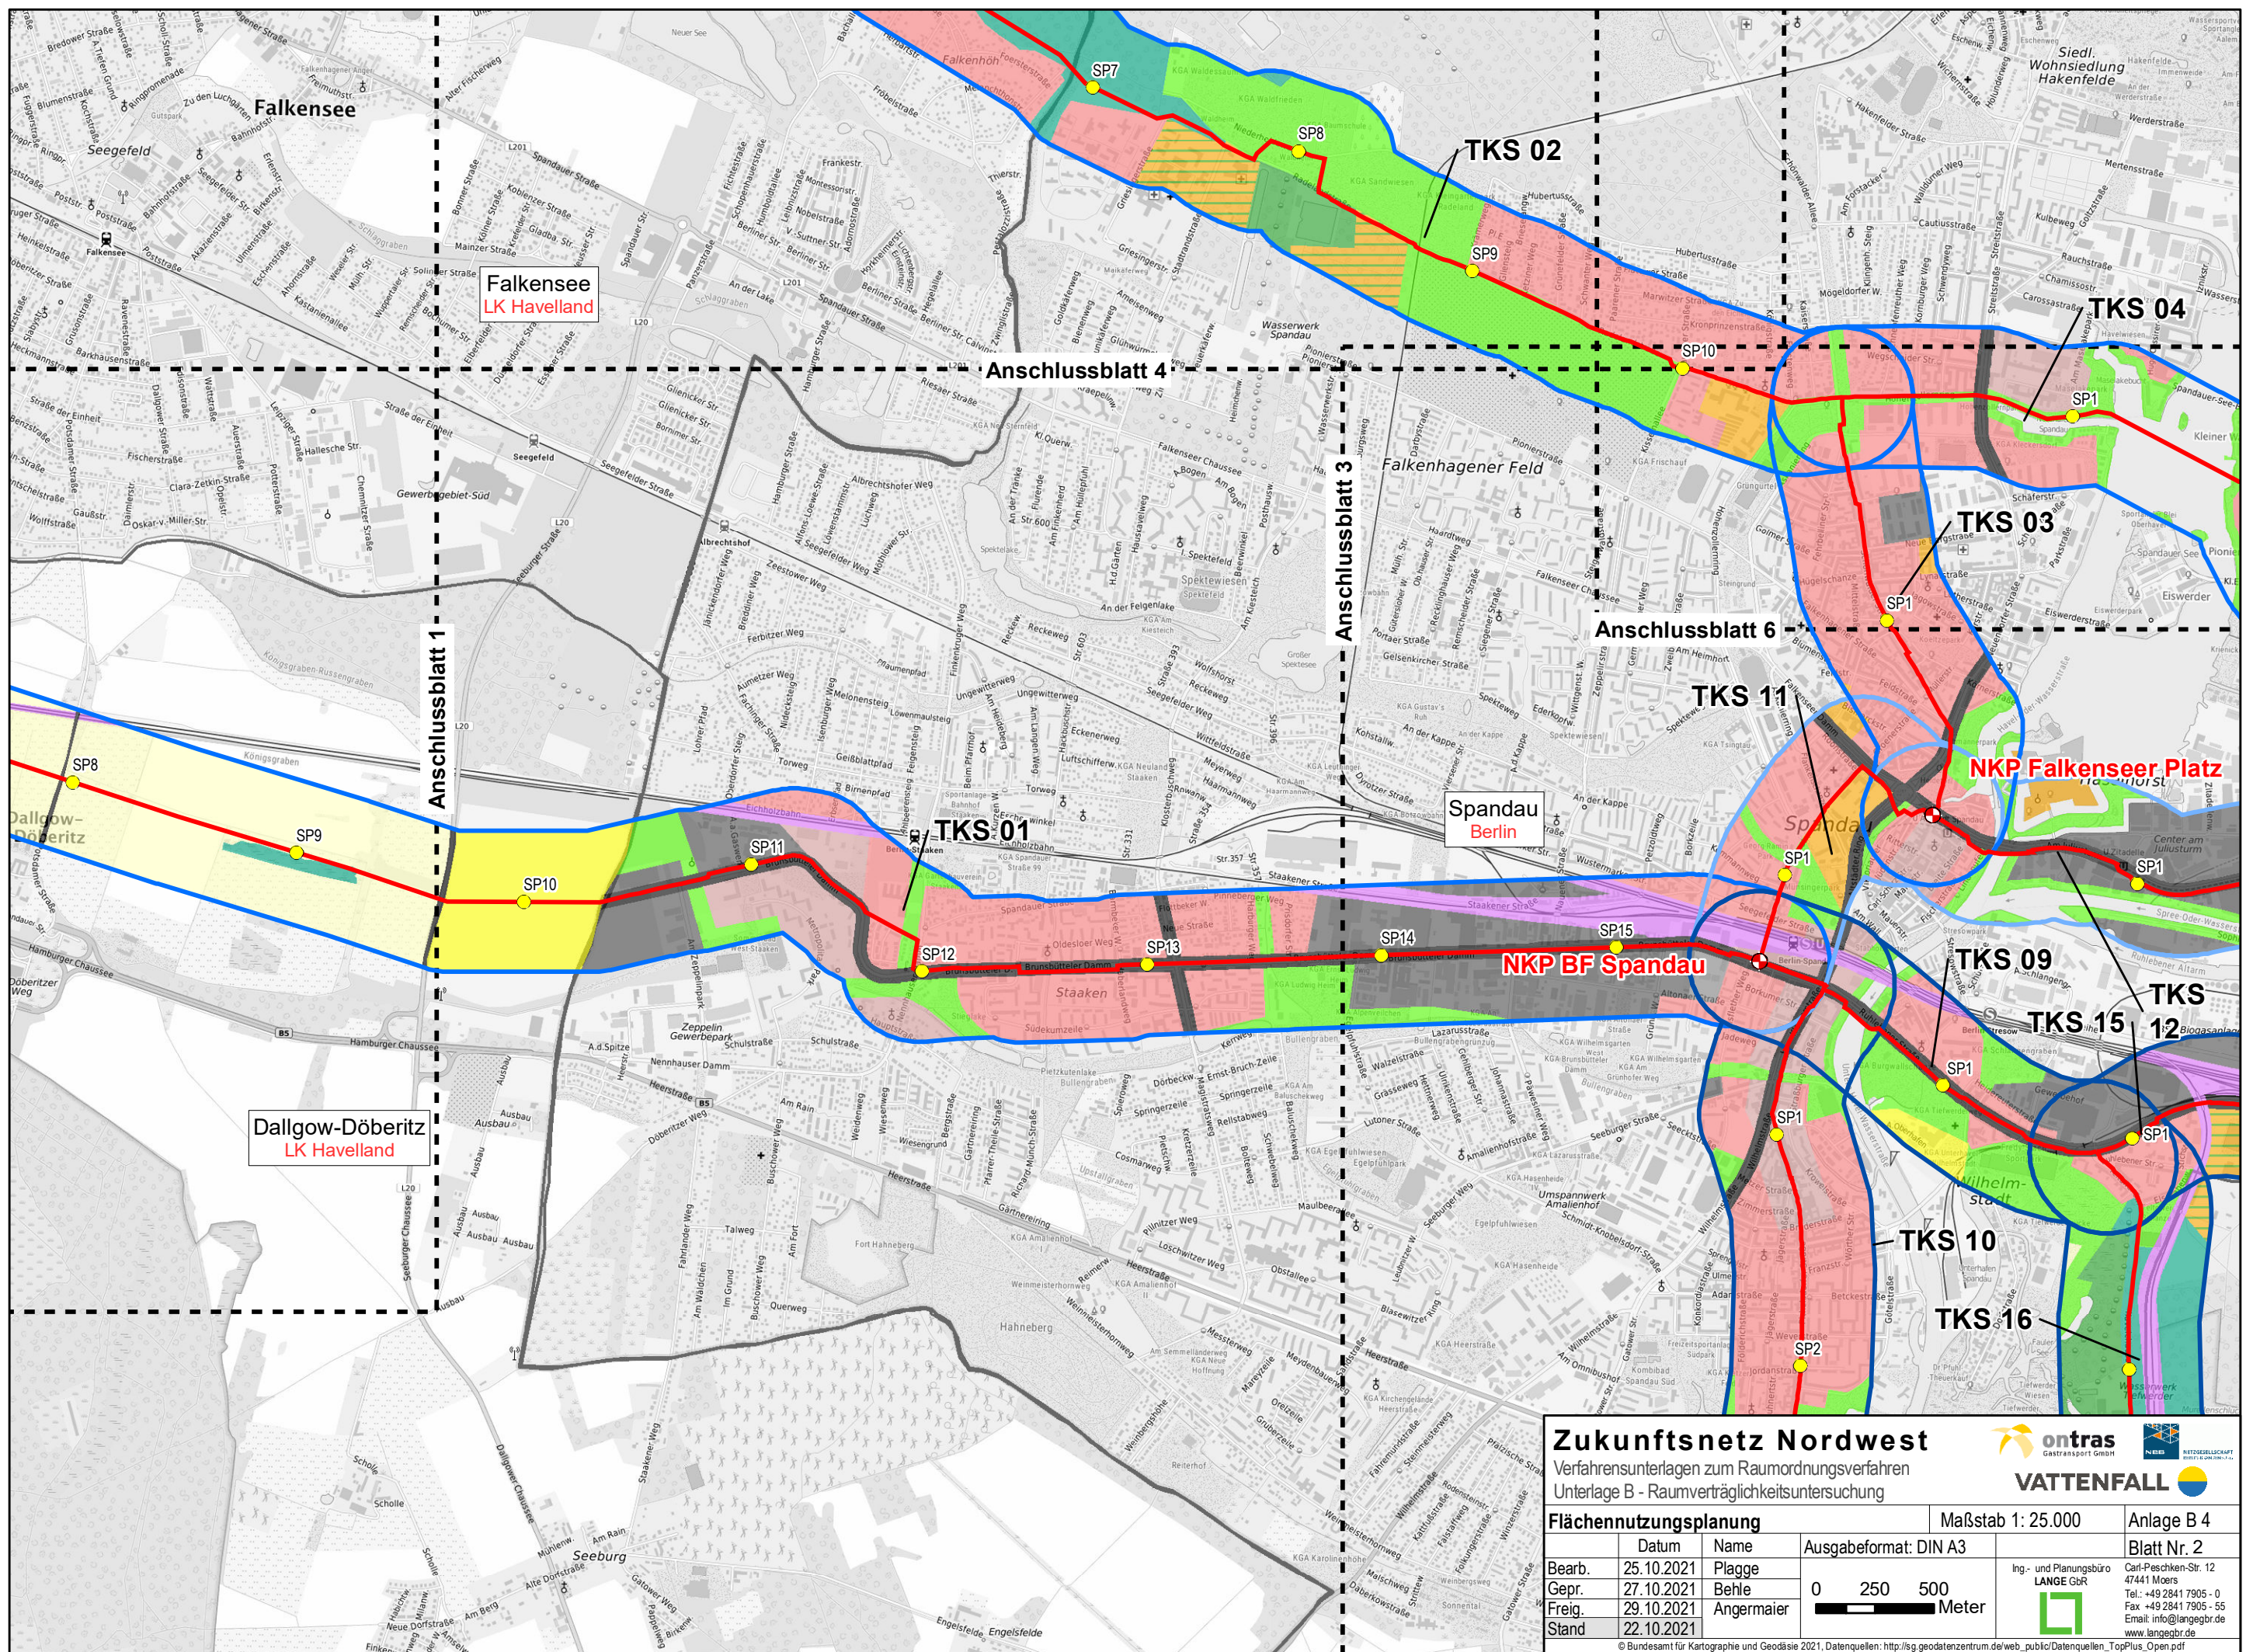


Zukunftsnetz Nordwest
 Verfahrnsunterlagen zum Raumordnungsverfahren
 Unterlage B - Raumverträglichkeitsuntersuchung


ontras
 Gastransport GmbH

VATTENFALL
 Energie

Flächennutzungsplanung Maßstab 1: 25.000 Anlage B 4

Bearb.	25.10.2021	Name	Plagge	Ausgabeformat: DIN A3	0 250 500 Meter	Ing.- und Planungsbüro LANGE GBR 	Blatt Nr. 2 Carl-Peschken-Str. 12 47441 Moers Tel.: +49 2841 7905 - 0 Fax +49 2841 7905 - 55 Email: info@langegr.de www.langegr.de
Gepr.	27.10.2021		Behle				
Freig.	29.10.2021		Angermaier				
Stand	22.10.2021						

© Bundesamt für Kartographie und Geodäsie 2021, Datenquellen: http://sg.geodatenzentrum.de/web_public/Datenquellen_TopPlus_Open.pdf
 J:\Arbeits\Projekte\raumordnungsverfahren\Layout\ROV_Unterlage_B_RVU\ZukNW_ROV_B_4_RVU_Anlage_04_Flaechennutzungsplanung.mxd

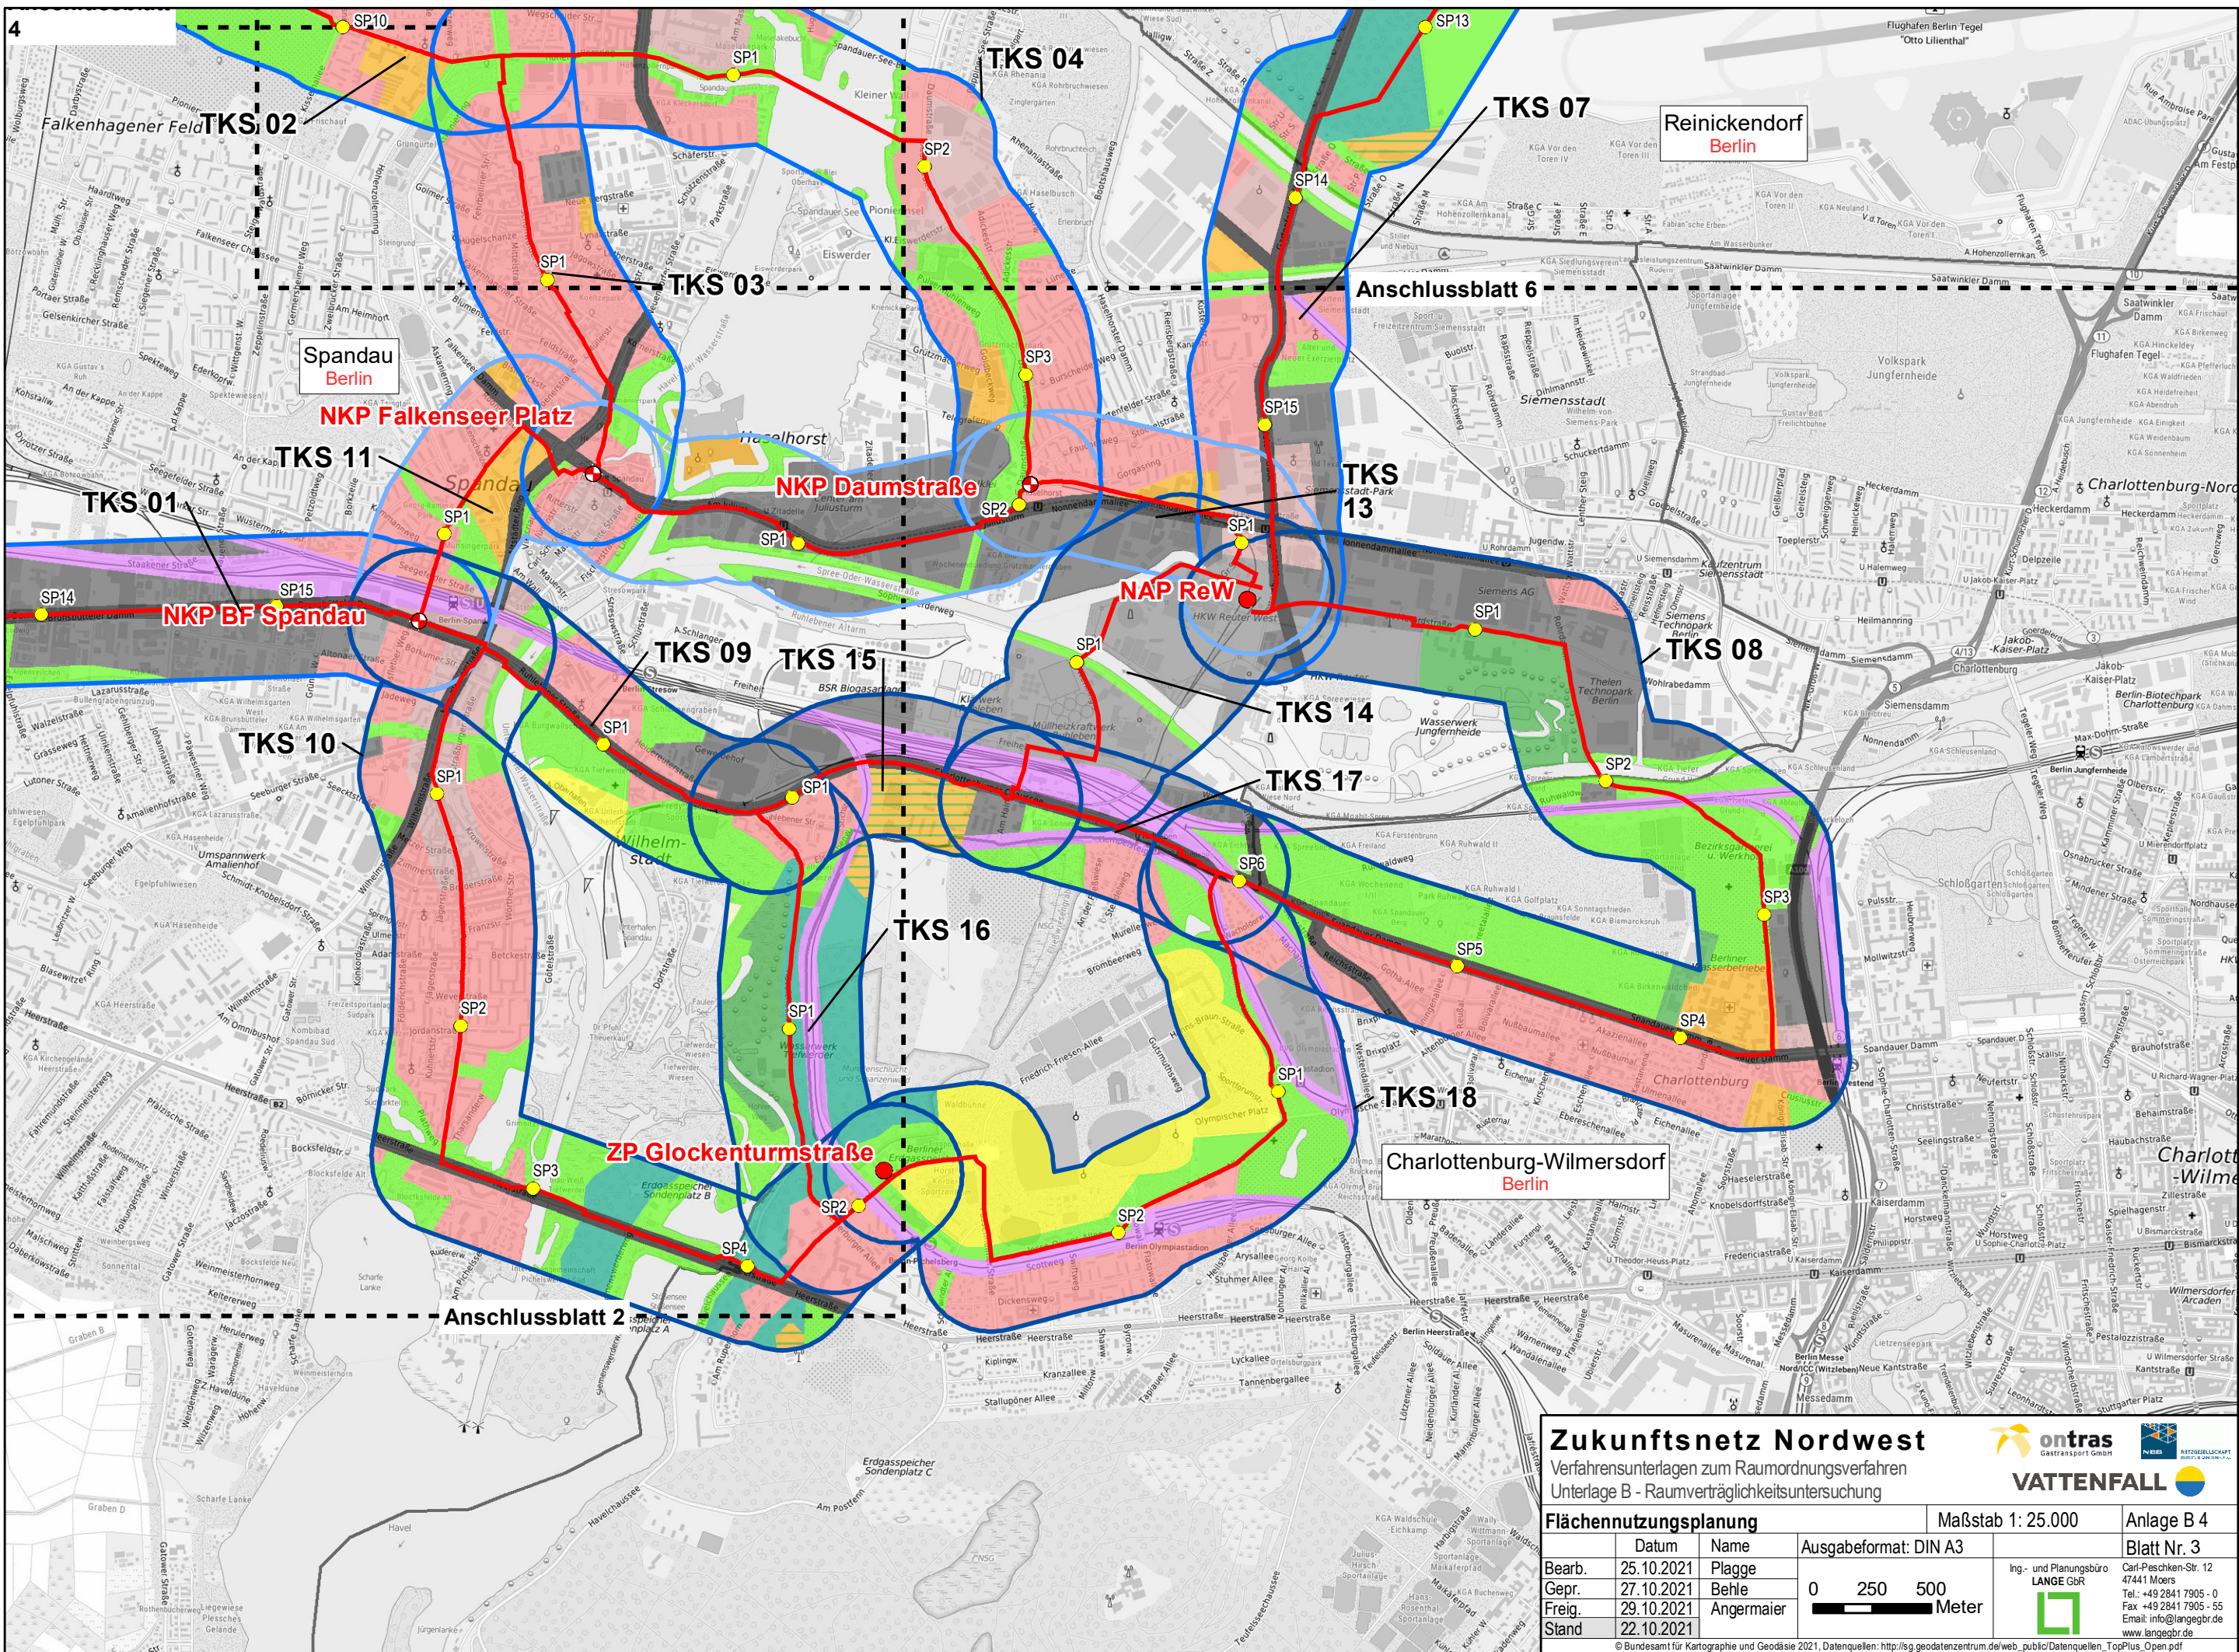

Zukunftsnetz Nordwest
 Verfahrnsunterlagen zum Raumordnungsverfahren
 Unterlage B - Raumverträglichkeitsuntersuchung


ontras
 Gastransport GmbH

VATTENFALL

Flächennutzungsplanung Maßstab 1: 25.000 Anlage B 4

Bearb.	25.10.2021	Name	Plagge	Ausgabeformat: DIN A3	Blatt Nr. 3
Gepr.	27.10.2021		Behle	0 250 500 Meter	Ing.- und Planungsbüro LANGE GBR Carl-Peschken-Str. 12 47441 Moers Tel.: +49 2841 7905 - 0 Fax +49 2841 7905 - 55 Email: info@langebr.de www.langebr.de
Freig.	29.10.2021		Angermaier		
Stand	22.10.2021				

© Bundesamt für Kartographie und Geodäsie 2021, Datenquellen: http://sg.geodatenzentrum.de/web_public/Datenquellen_TopPlus_Open.pdf
 J:\Arbeits\Projekte\verou\layout\ROV\ROV_Unterlage_B_RVU\ZukNW_ROV_B_4_RVU_Anlage_04_Flaechennutzungsplanung.mxd

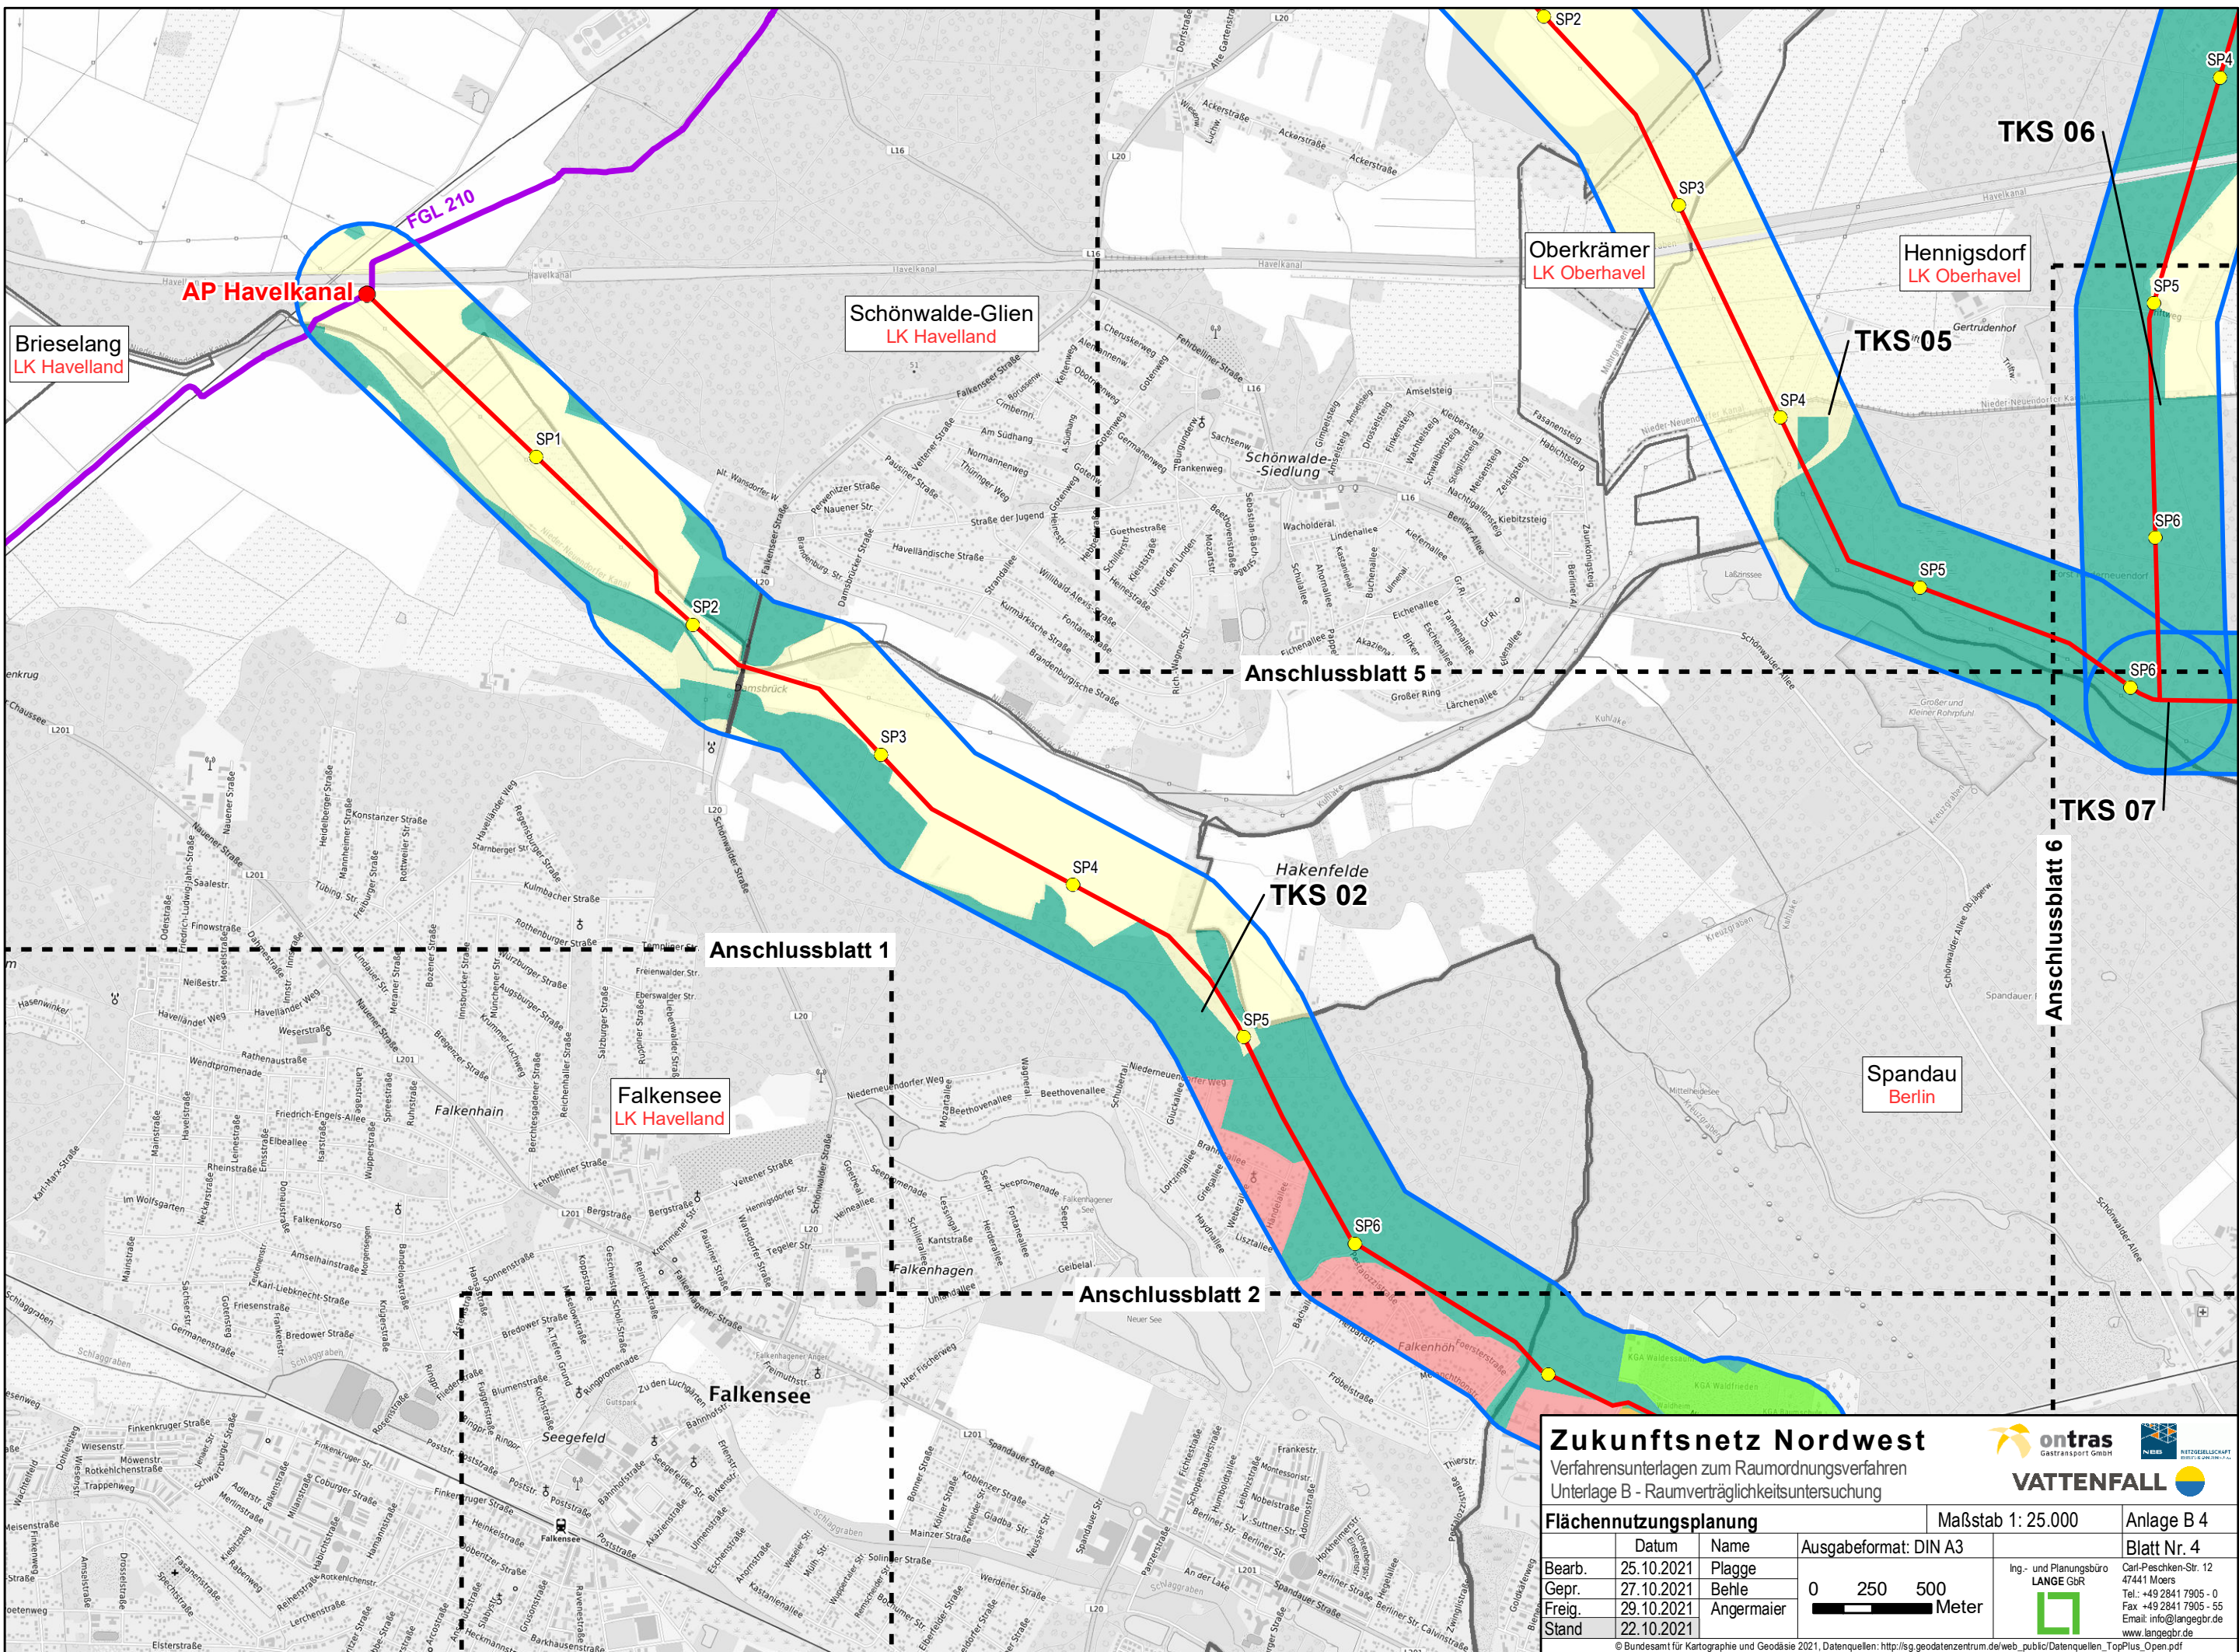


Zukunftsnetz Nordwest
 Verfahrnsunterlagen zum Raumordnungsverfahren
 Unterlage B - Raumverträglichkeitsuntersuchung

ontras Gastransport GmbH
VATTENFALL

Flächennutzungsplanung Maßstab 1: 25.000 Anlage B 4

Bearb.	25.10.2021	Name	Plagge	Ausgabeformat: DIN A3	 Ing.- und Planungsbüro LANGE GbR Carl-Peschken-Str. 12 47441 Moers Tel.: +49 2841 7905 - 0 Fax: +49 2841 7905 - 55 Email: info@langegb.de www.langegb.de
Gepr.	27.10.2021	Name	Behle	0 250 500 Meter	
Freig.	29.10.2021	Name	Angermaier		
Stand	22.10.2021				

© Bundesamt für Kartographie und Geodäsie 2021, Datenquellen: http://sg.geodatenzentrum.de/web_public/Datenquellen_TopPlus_Open.pdf
 J:\Arbeits\Projekte\raumordnungsverfahren\Layout\ROV_Unterlage_B_RVU\ZukNW_ROV_B_4_RVU_Anlage_04_Flaechennutzungsplanung.mxd

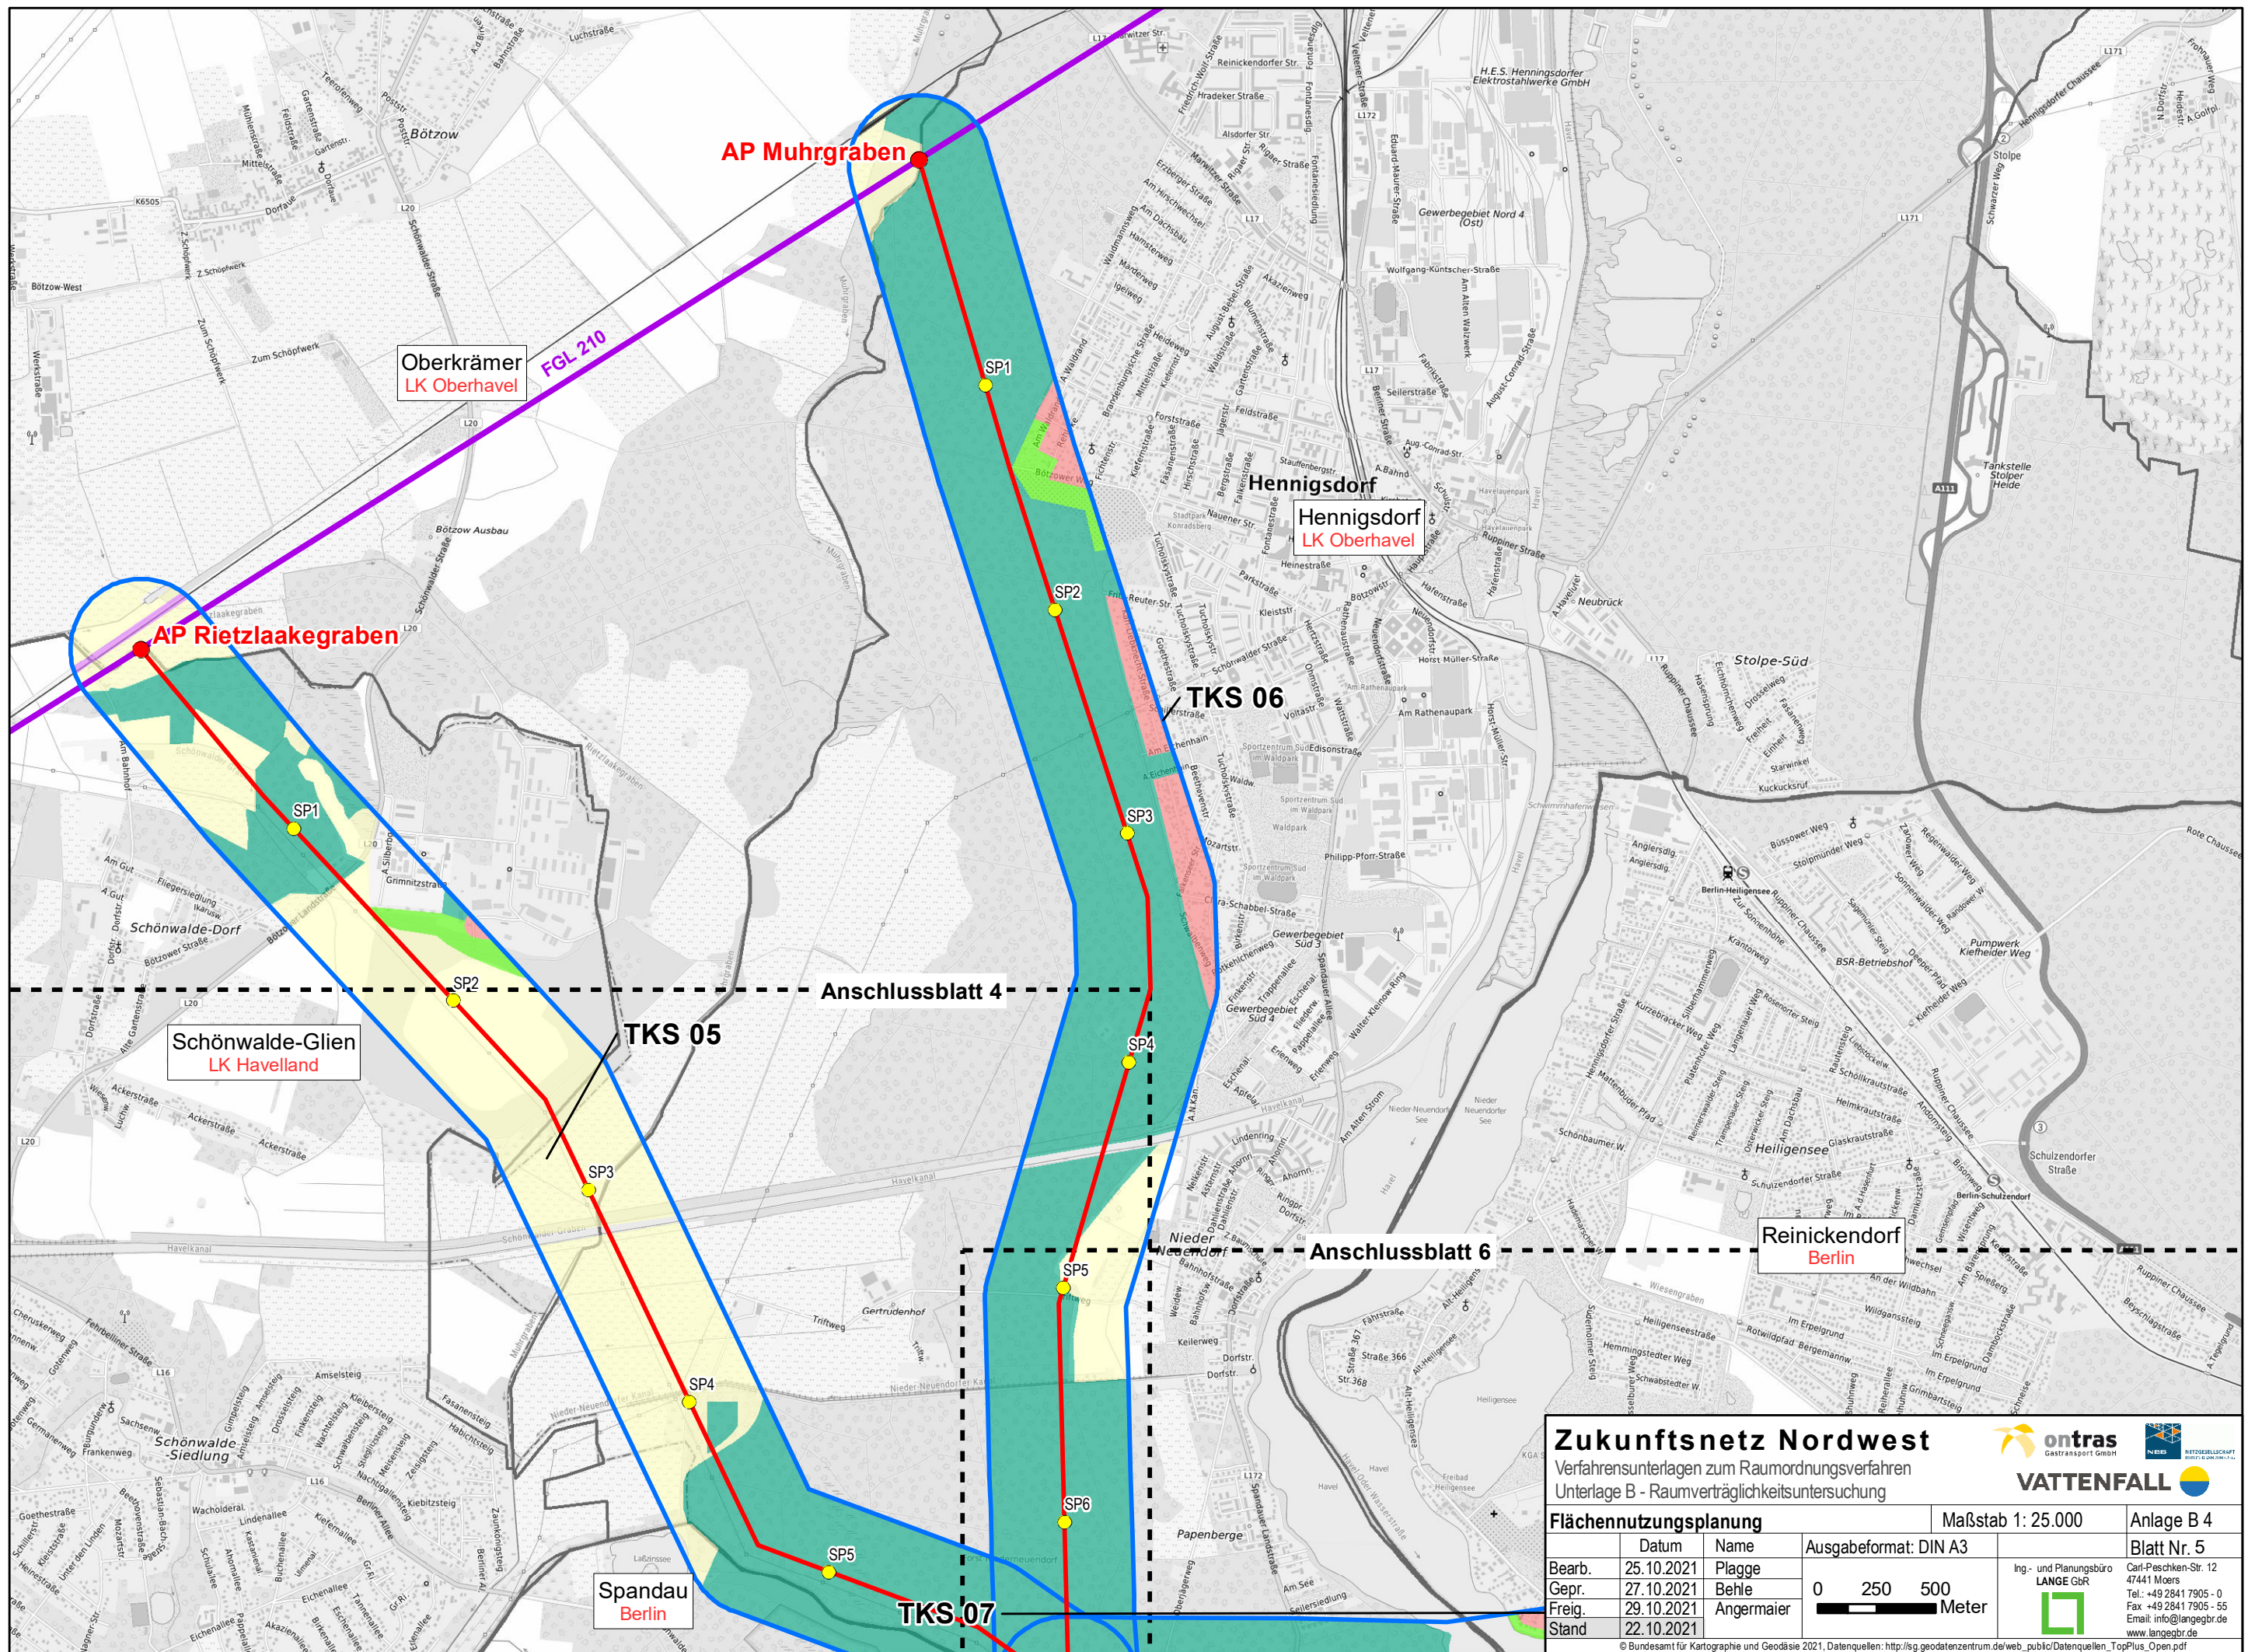

AP Muhrgraben

Oberkrämer
LK Oberhavel
FGL 210

AP Rietzlaakegraben

Schönwalde-Glien
LK Havelland

Anschlussblatt 4

TKS 05

Anschlussblatt 6

Reinickendorf
Berlin

Spandau
Berlin

TKS 07


Zukunftsnetz Nordwest
Verfahrensunterlagen zum Raumordnungsverfahren
Unterlage B - Raumverträglichkeitsuntersuchung

ontras GASTRAINSPORT GMBH
VATTENFALL

Flächennutzungsplanung Maßstab 1: 25.000 Anlage B 4

Bearb.	25.10.2021	Name	Ausgabeformat: DIN A3			Ing.- und Planungsbüro LANGE GBR 	Blatt Nr. 5 Carl-Peschken-Str. 12 47441 Moers Tel.: +49 2841 7905 - 0 Fax: +49 2841 7905 - 55 Email: info@langegr.de www.langegr.de
Gepr.	27.10.2021	Plagge	0 250 500 Meter				
Freig.	29.10.2021	Behle					
Stand	22.10.2021	Angermaier					

© Bundesamt für Kartographie und Geodäsie 2021, Datenquellen: http://sg.geodatenzentrum.de/web_public/Datenquellen_TopPlus_Open.pdf
J:\Arge\Projekte\raumordnungsverfahren\ROV\ROV_Unterlage\B_RVU\ZukNW_B_4_RVU_Anlage_04_Flaechennutzungsplanung.mxd

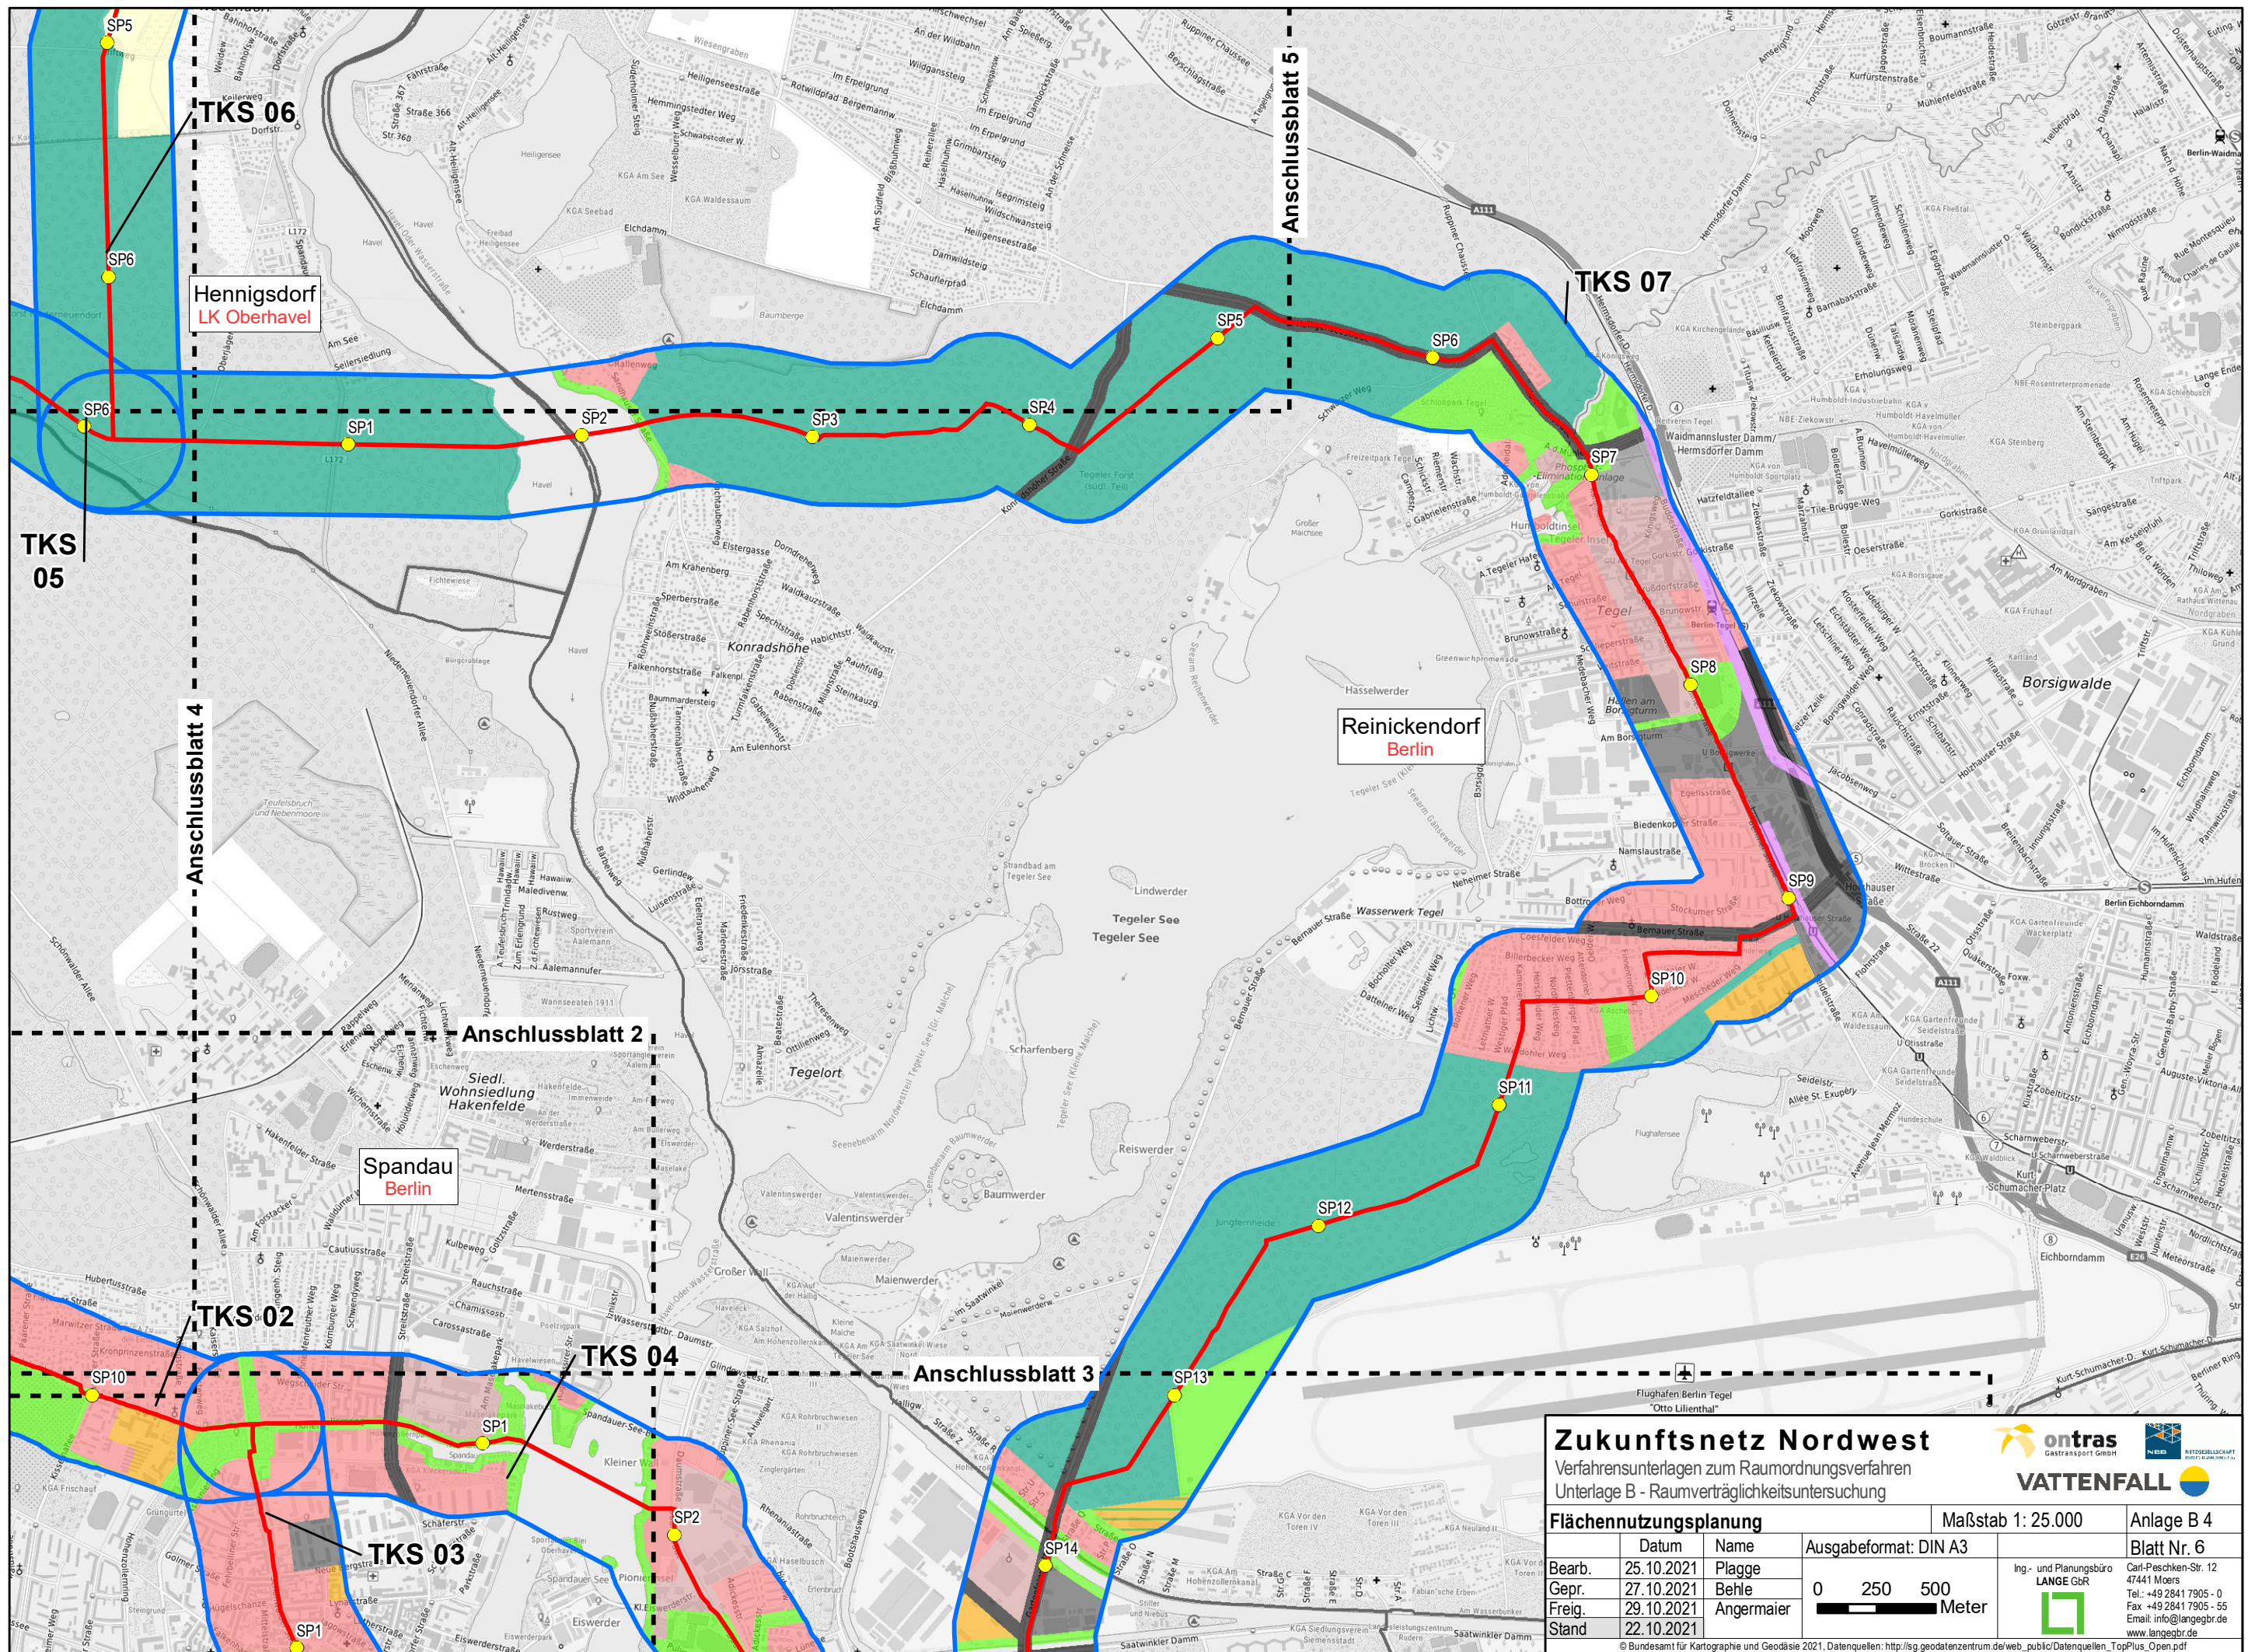

Zukunftsnetz Nordwest

Verfahrensunterlagen zum Raumordnungsverfahren
 Unterlage B - Raumverträglichkeitsuntersuchung

ontras
 Gastransport GmbH

VATTENFALL
 Energie & Wasser

Maßstab 1: 25.000

Anlage B 4

Blatt Nr. 6

Flächennutzungsplanung		Ausgabeformat: DIN A3	
Datum	Name	0 250 500 Meter	
Bearb.	25.10.2021		
Gepr.	27.10.2021		
Freig.	29.10.2021		
Stand	22.10.2021		

Ing.- und Planungsbüro
LANGE GbR
 Carl-Peschken-Str. 12
 47441 Moers
 Tel.: +49 2841 7905 - 0
 Fax: +49 2841 7905 - 55
 Email: info@langegb.de
 www.langegb.de

© Bundesamt für Kartographie und Geodäsie 2021. Datenquellen: http://sg.geodatenzentrum.de/web_public/Datenquellen_TopPlus_Open.pdf
 J:\Argo\Projekte\areu\layout\ROV\OV_Unterlage_B_RVU\ZukNW_ROV_B_4_RVU_Anlage_04_Flaechennutzungsplanung.mxd