

Projektinformationen

- Anbindungspunkt
- ⊕ Netzkopplungspunkt
- SP / Stationierungspunkt (Kilometrierung)
- Potentielle Trassenache

Trassenkorridorsegmente (TKS)




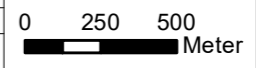

- DN600
- DN600 oder DN400
- DN400
- Bestandsleitung ONTRAS
- Blattschnitt M 1 : 25.000


Administrative Grenzen

- Gemeinde-/ Stadtbezirksgrenze

Ausweisung Bebauungsplan, abweichend vom Flächennutzungsplan

- Wohnbaufläche
- Gemeinbedarfsfläche
- Gemischte Baufläche
- Sondergebiet
- Grünfläche
- Gewerbliche Bauflächen
- Sonderbauflächen
- Festgesetzter Bebauungsplan
- Bebauungsplan nicht festgesetzt

Zukunftsnetz Nordwest			 Gastransport GmbH	 NETZGEMEINSCHAFT NORTH RHEIN-WESTPHALIA
Verfahrensunterlagen zum Raumordnungsverfahren Unterlage B - Raumverträglichkeitsuntersuchung			VATTENFALL 	
Bebauungspläne		Maßstab 1: 25.000		Anlage B 6
	Datum	Name	Ausgabeformat: DIN A3	
Bearb.	25.10.2021	Plagge	 0 250 500 Meter	
Gepr.	27.10.2021	Behle		
Freig.	29.10.2021	Angermaier		
Stand	22.10.2021			
			Ing.- und Planungsbüro LANGE GbR 	Legende Carl-Peschken-Str. 12 47441 Moers Tel.: +49 2841 7905 - 0 Fax +49 2841 7905 - 55 Email: info@langebr.de www.langebr.de

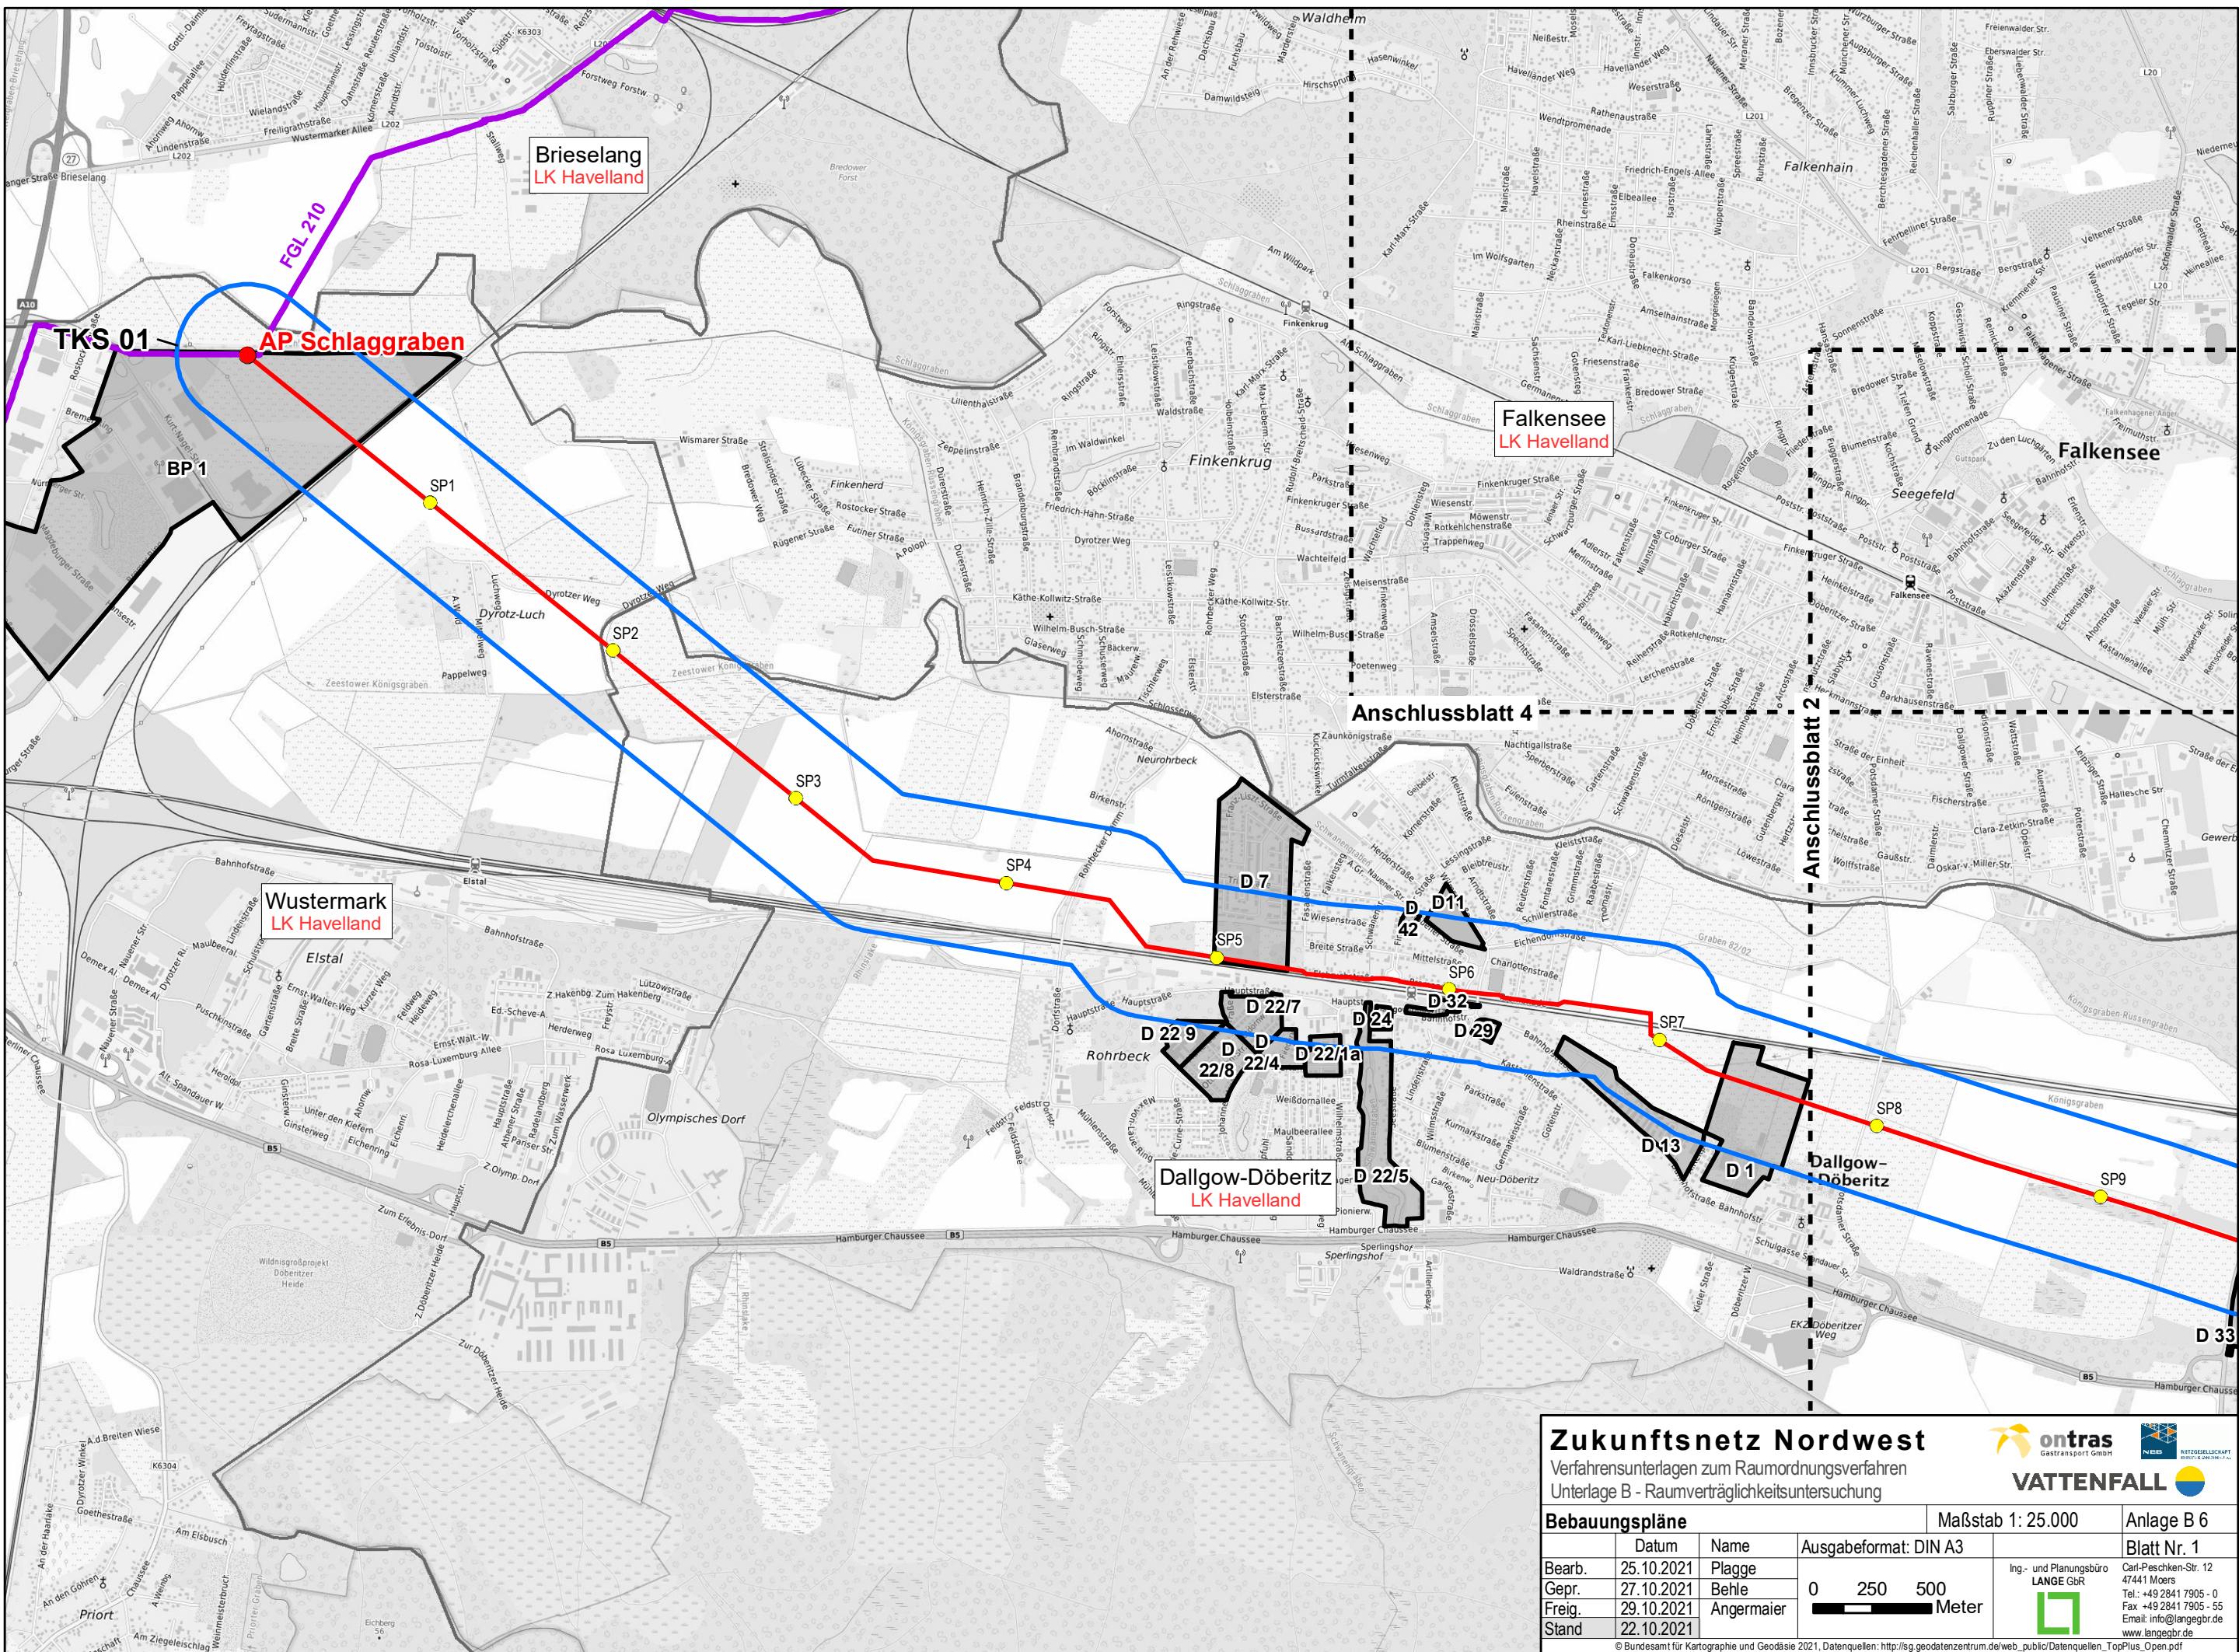


Zukunftsnetz Nordwest
 Verfahrnsunterlagen zum Raumordnungsverfahren
 Unterlage B - Raumverträglichkeitsuntersuchung


ontras
 Gastransport GmbH

VATTENFALL
 NETZ

Maßstab 1: 25.000
 Anlage B 6

Bebauungspläne		Ausgabeformat: DIN A3		Blatt Nr. 1	
Datum	Name				
Bearb. 25.10.2021	Plagge	0 250 500 Meter		Ing.- und Planungsbüro LANGE GbR  Carl-Peschken-Str. 12 47441 Moers Tel.: +49 2841 7905 - 0 Fax: +49 2841 7905 - 55 Email: info@langegb.de www.langegb.de	
Gepr. 27.10.2021	Behle				
Freig. 29.10.2021	Angermaier				
Stand 22.10.2021					

© Bundesamt für Kartographie und Geodäsie 2021, Datenquellen: http://sg.geodatenzentrum.de/web_public/Datenquellen_TopPlus_Open.pdf
 J:\Arcgis\Projekte\vaere\layout\ROV\ROV_Unterlage\Unterlage_B_RVU\ZukNW_ROV_B_6_RVU_Anlage_06_Bebauungspläne.mxd

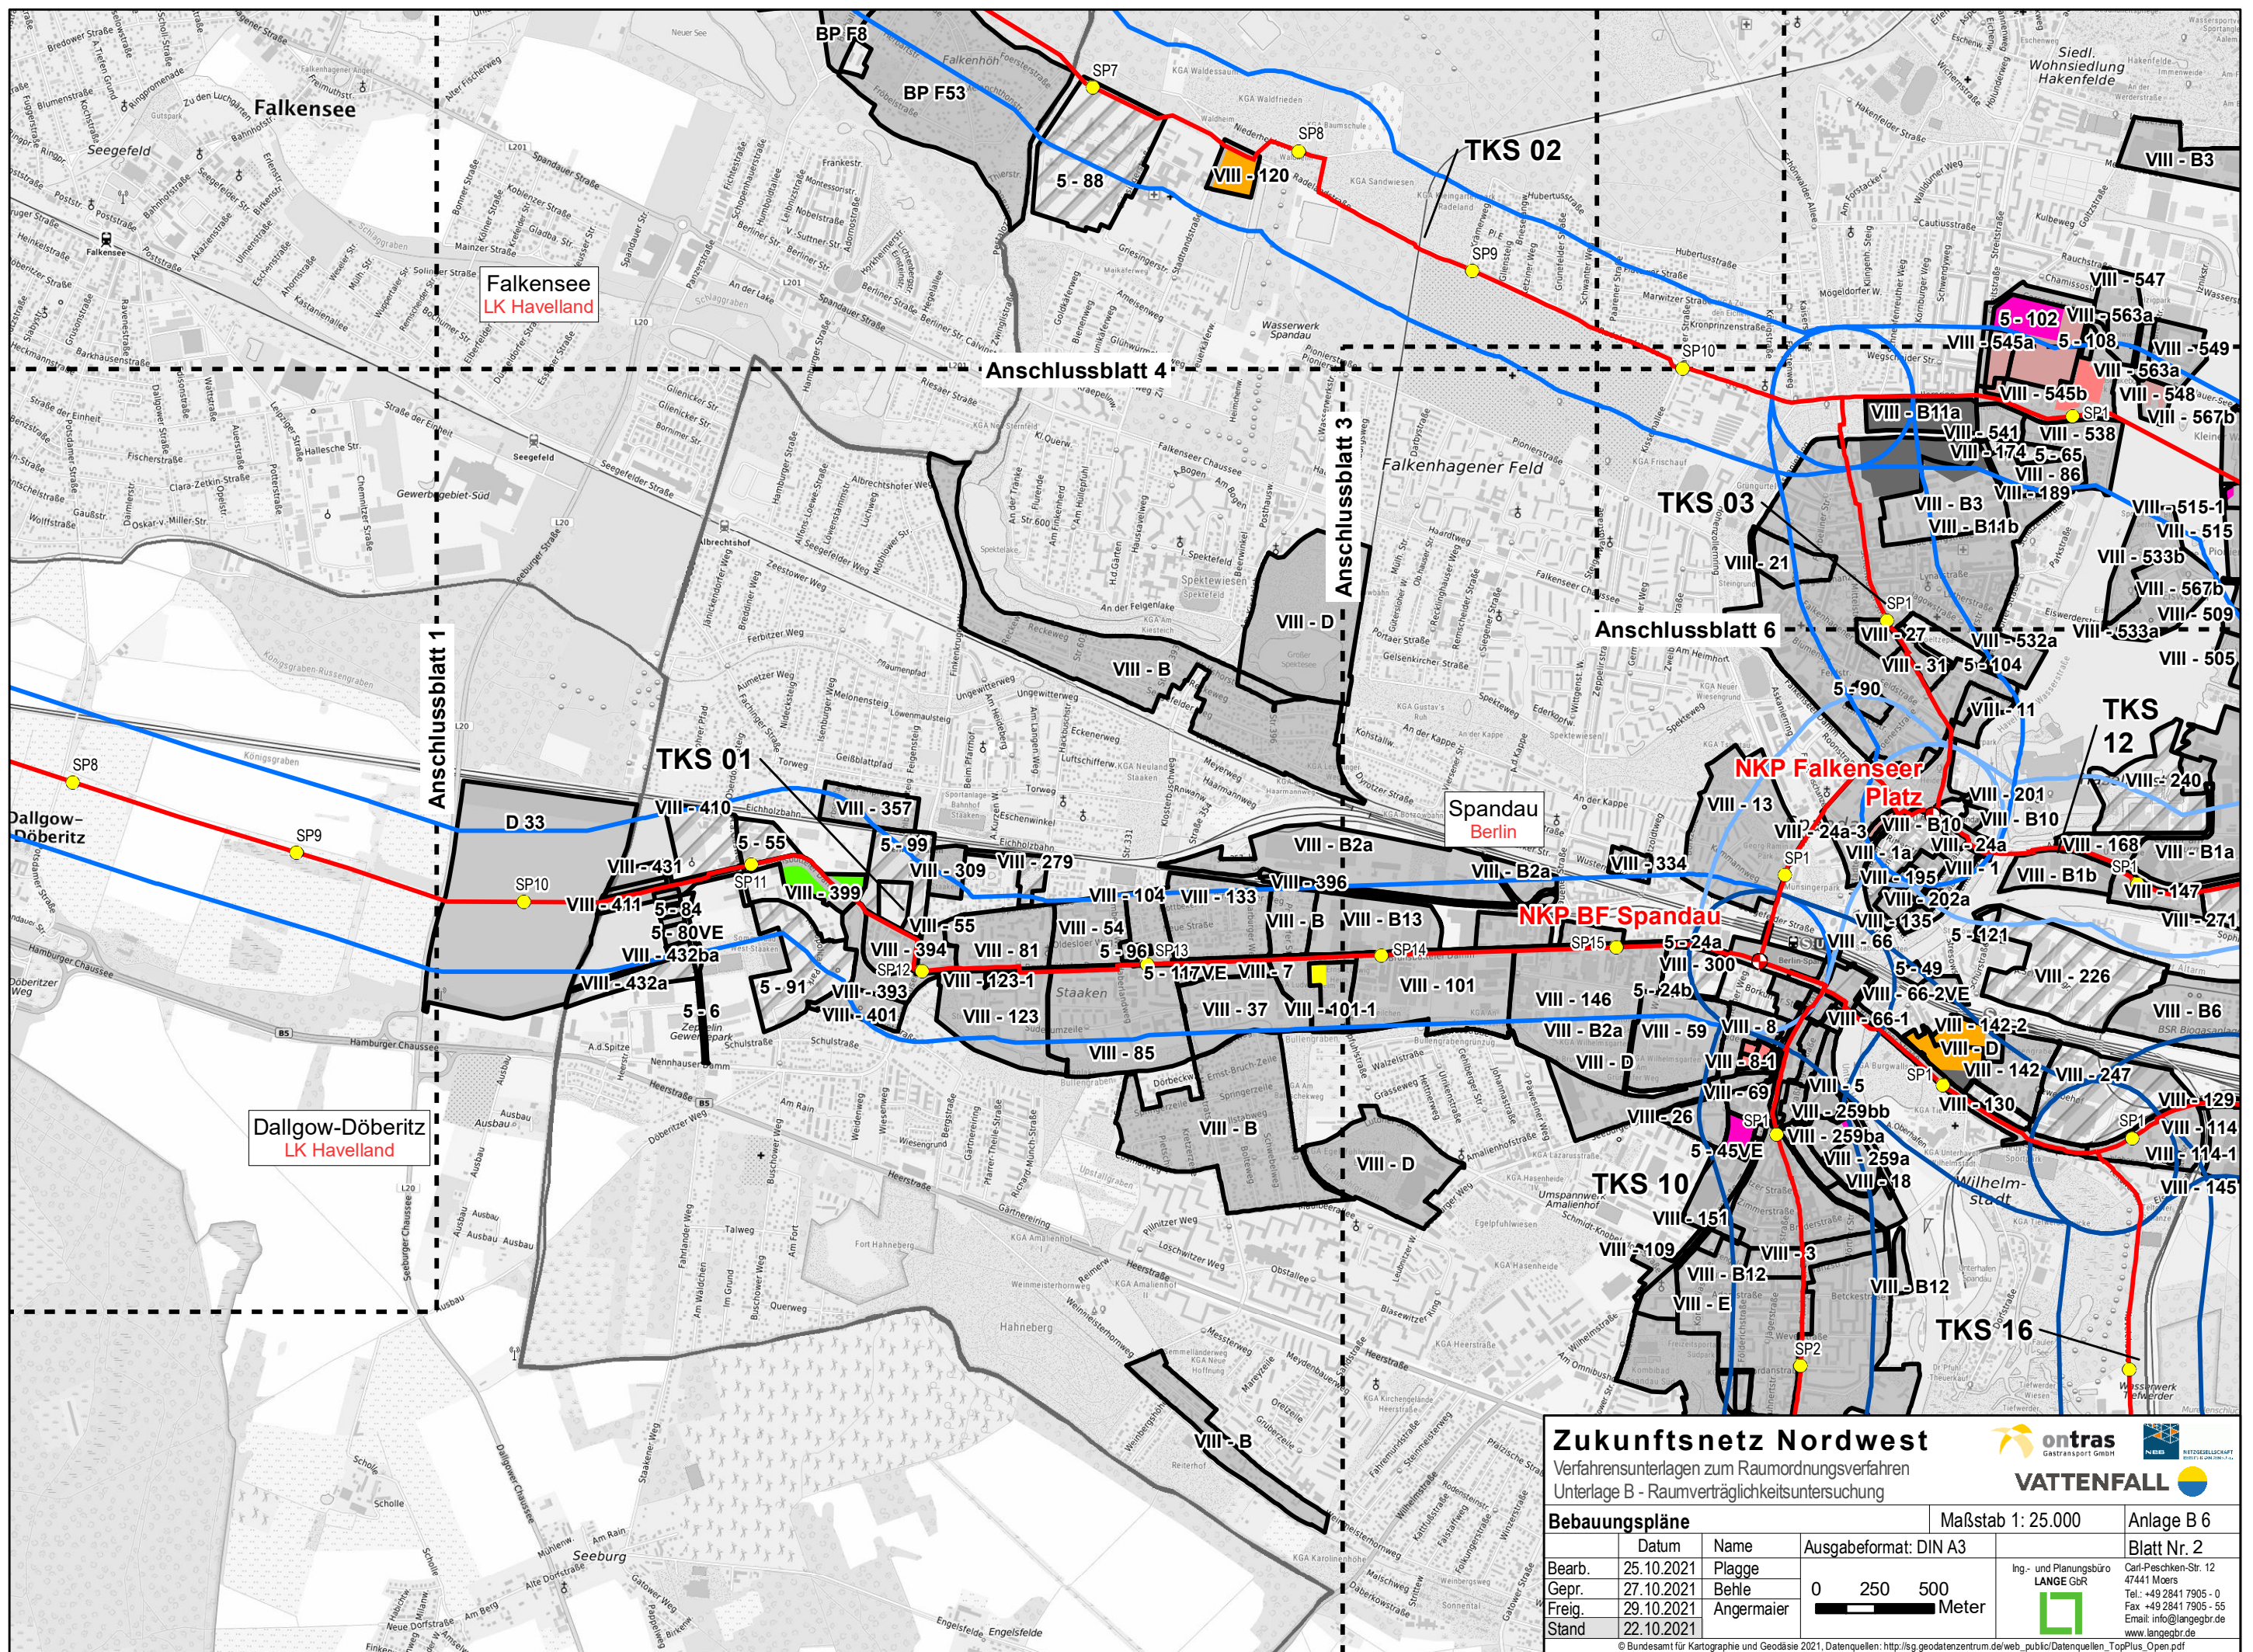


Zukunftsnetz Nordwest
 Verfahrnsunterlagen zum Raumordnungsverfahren
 Unterlage B - Raumverträglichkeitsuntersuchung


ontras
 Gastransport GmbH

VATTENFALL

Maßstab 1: 25.000
 Anlage B 6
 Blatt Nr. 2

Bebaungspläne		Ausgabeformat: DIN A3	
Datum	Name	0 250 500 Meter	
Bearb.	25.10.2021	Plagge	Ing- und Planungsbüro LANGE GBR  Carl-Peschken-Str. 12 47441 Moers Tel.: +49 2841 7905 - 0 Fax +49 2841 7905 - 55 Email: info@langegbz.de www.langegbz.de
Gepr.	27.10.2021	Behle	
Freig.	29.10.2021	Angermaier	
Stand	22.10.2021		

© Bundesamt für Kartographie und Geodäsie 2021, Datenquellen: http://sg.geodatenzentrum.de/web_public/Datenquellen_TopPlus_Open.pdf
 J:\Arcgis\Projekte\raue\layout\ROVROV_Unterlage\Unterlage_B_RVU\ZukNW_ROV_B_6_RVU_Anlage_06_Bebaungspläne.mxd

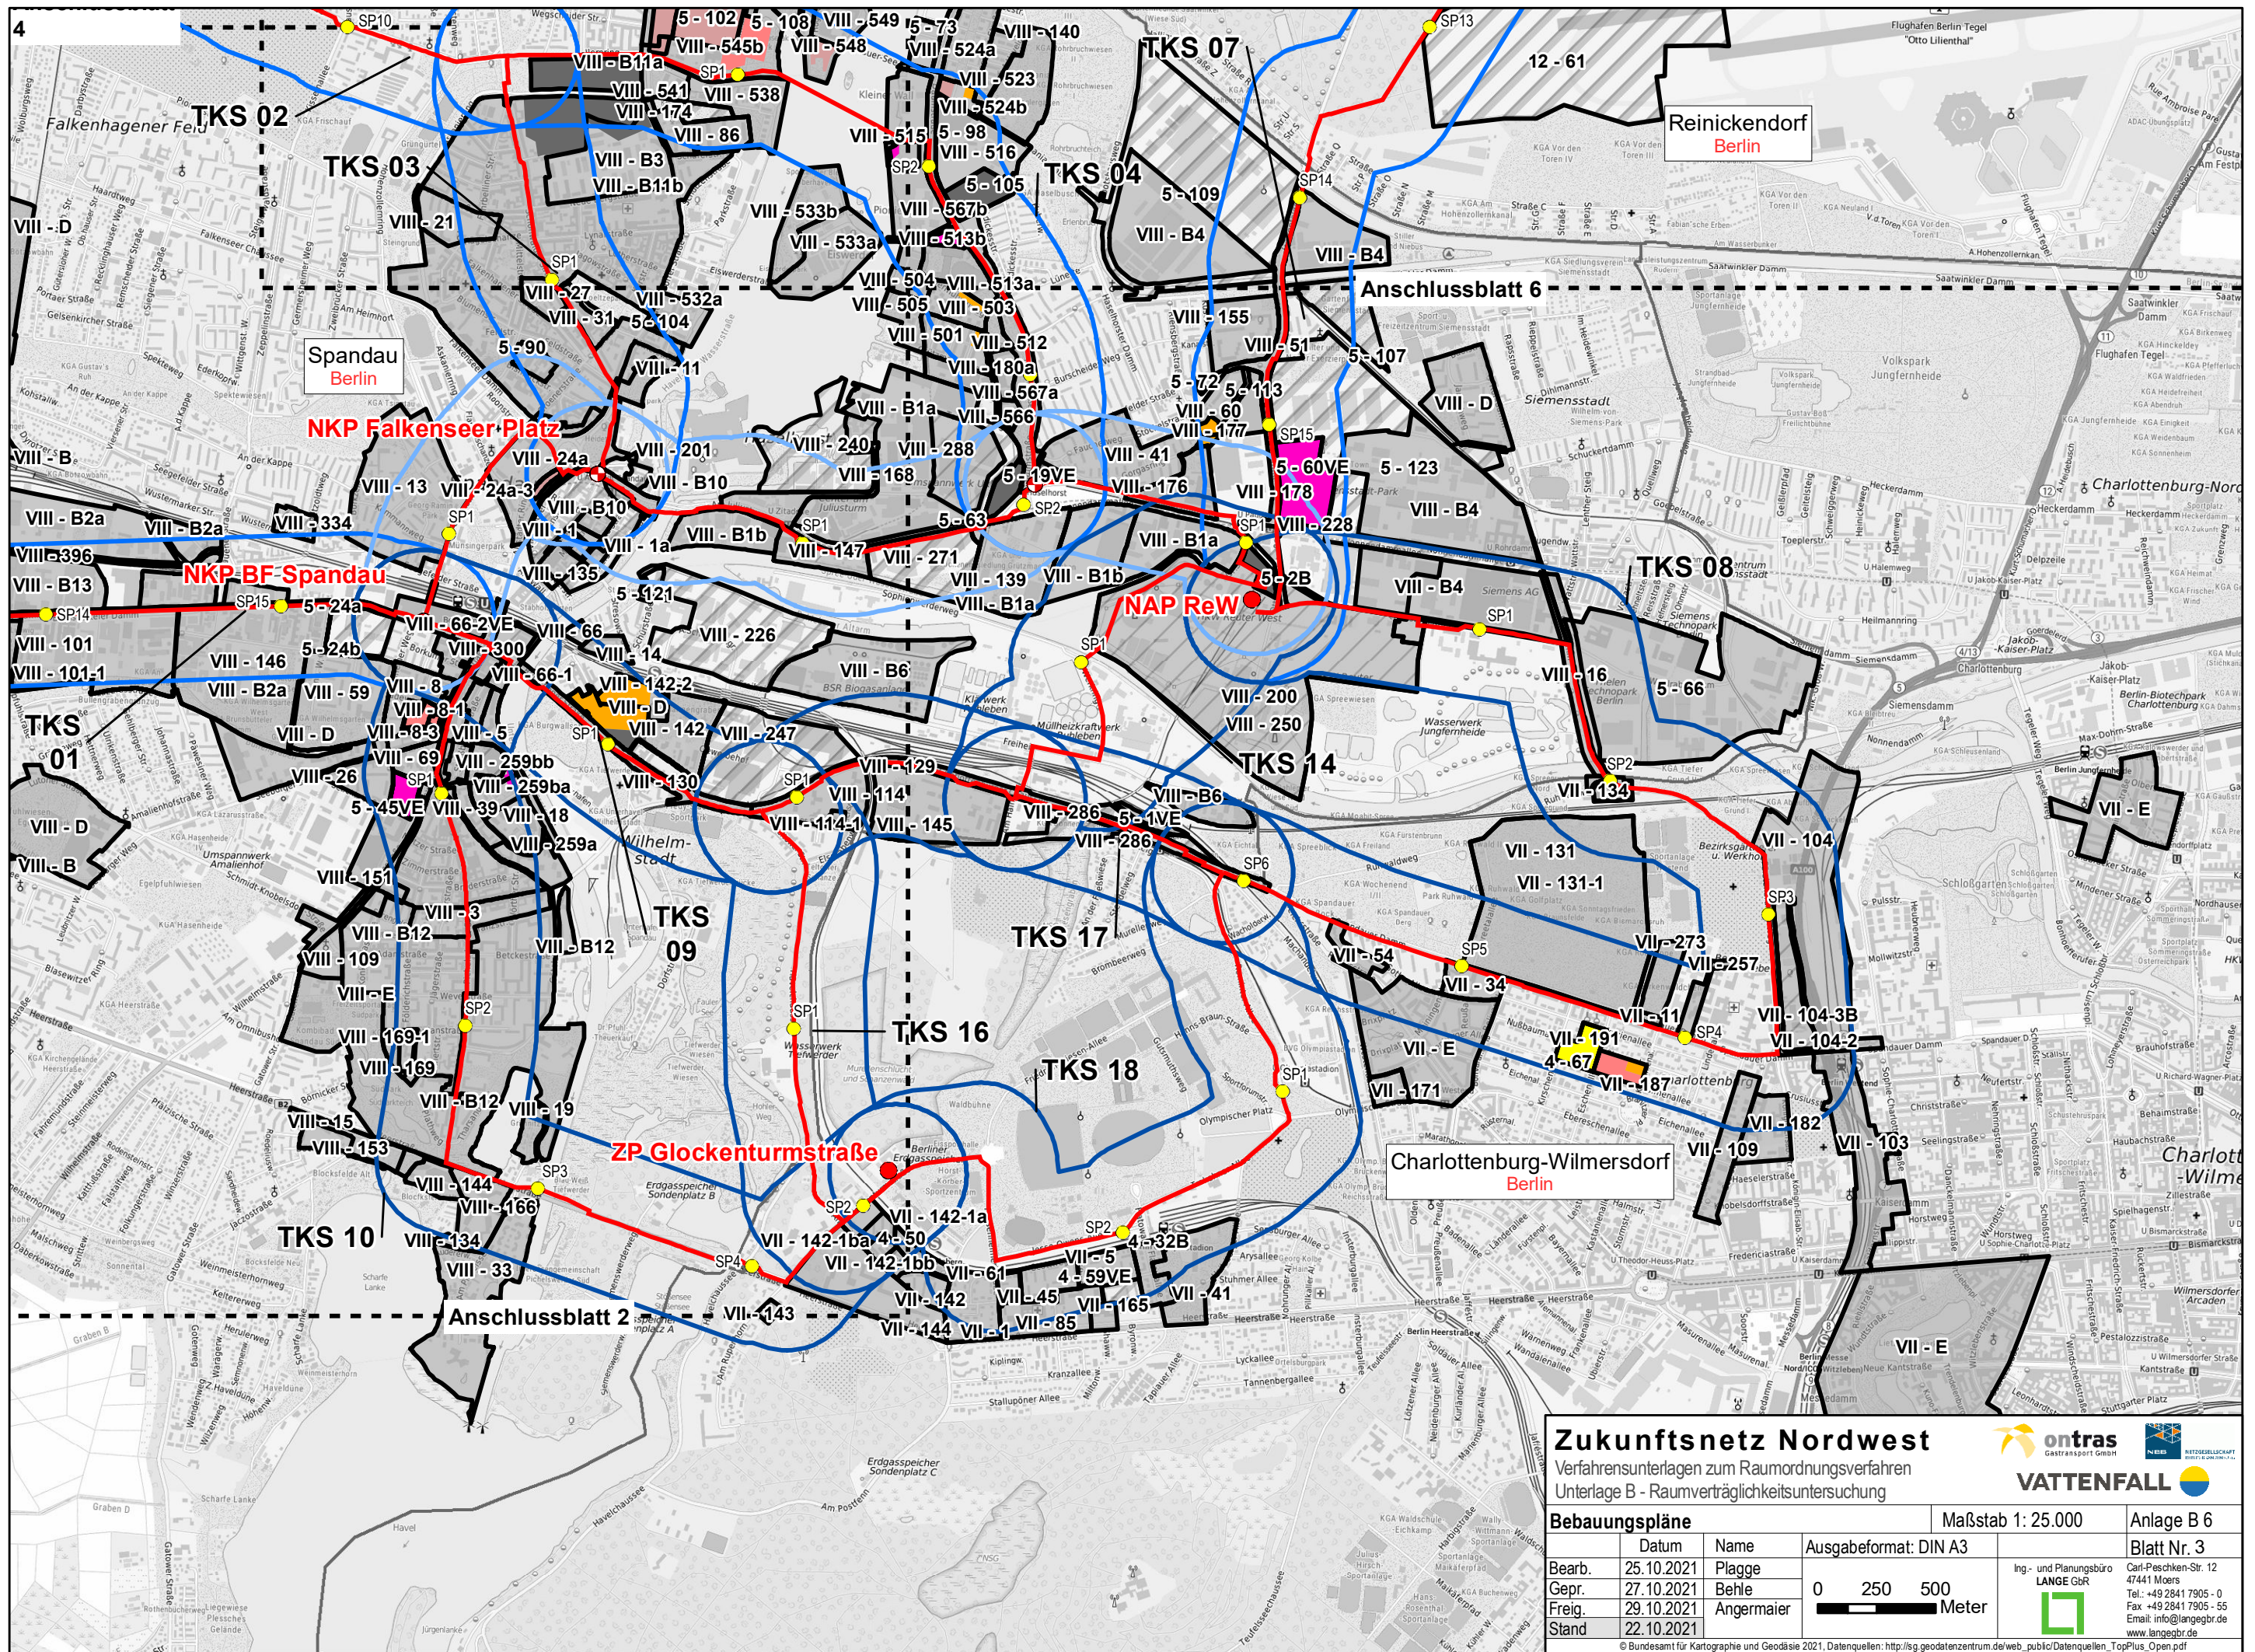

Zukunftsnetz Nordwest
 Verfahrnsunterlagen zum Raumordnungsverfahren
 Unterlage B - Raumverträglichkeitsuntersuchung


ontras
 Gastransport GmbH

VATTENFALL
 Energie

Maßstab 1: 25.000
 Anlage B 6

Bebaungspläne		Ausgabeformat: DIN A3		Blatt Nr. 3	
Datum	Name				
Bearb. 25.10.2021	Plagge			Ing.- und Planungsbüro	
Gepr. 27.10.2021	Behle	0 250 500		LANGE GBR	
Freig. 29.10.2021	Angermaier	Meter		Carl-Peschken-Str. 12	
Stand 22.10.2021				47441 Moers	
				Tel.: +49 2841 7905 - 0	
				Fax +49 2841 7905 - 55	
				Email: info@langebr.de	
				www.langebr.de	

© Bundesamt für Kartographie und Geodäsie 2021, Datenquellen: http://sg.geodatenzentrum.de/web_public/Datenquellen_TopPlus_Open.pdf
 J:\Arcgis\Projekte\raumordnungsverfahren\ROV\ROV_Unterlage_B_RVU\ZukNW_ROV_B_6_RVU_Anlage_06_Bebaungspläne.mxd

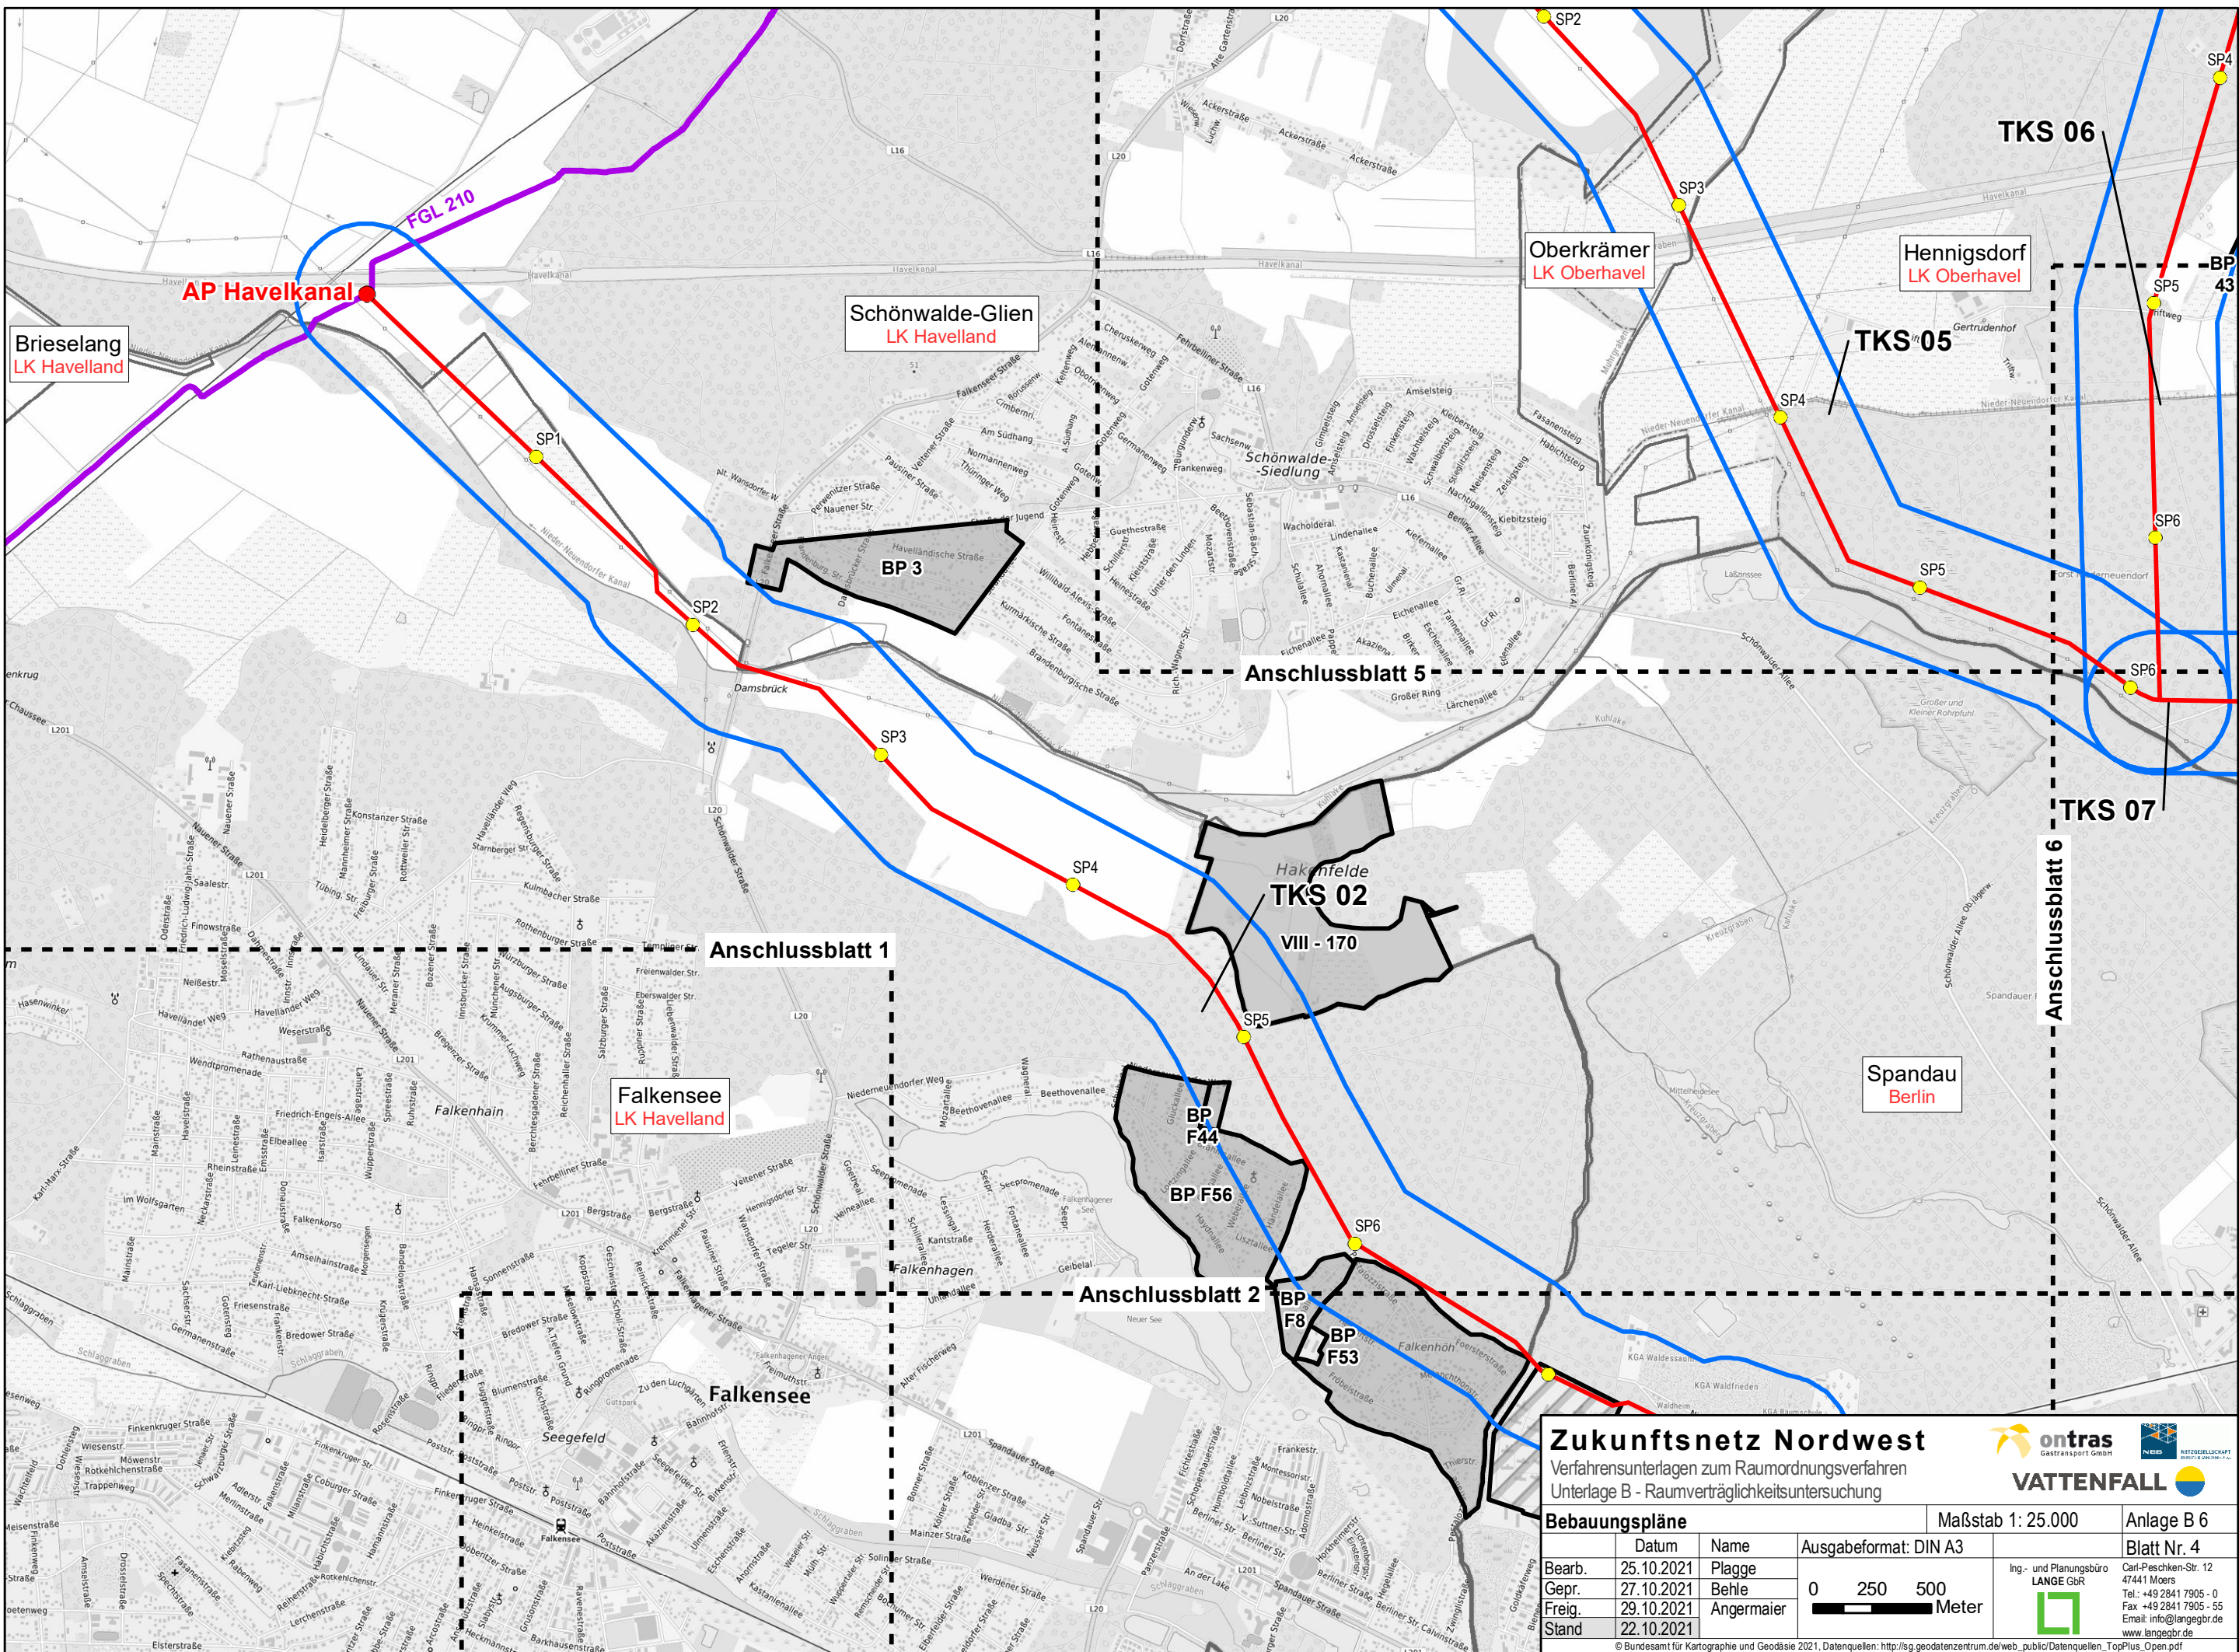


Zukunftsnetz Nordwest
 Verfahrnsunterlagen zum Raumordnungsverfahren
 Unterlage B - Raumverträglichkeitsuntersuchung


ontras
 Gastransport GmbH

VATTENFALL

Maßstab 1: 25.000
 Anlage B 6

Bebaungspläne		Ausgabeformat: DIN A3		Blatt Nr. 4	
Datum	Name				
Bearb.	25.10.2021	Plagge			Ing.- und Planungsbüro LANGE GbR  Carl-Peschken-Str. 12 47441 Moers Tel.: +49 2841 7905 - 0 Fax: +49 2841 7905 - 55 Email: info@langegb.de www.langegb.de
Gepr.	27.10.2021	Behle	0 250 500		
Freig.	29.10.2021	Angermaier	Meter		
Stand	22.10.2021				


© Bundesamt für Kartographie und Geodäsie 2021, Datenquellen: http://sg.geodatenzentrum.de/web_public/Datenquellen_TopPlus_Open.pdf
 J:\Arcgis\Projekte\vaere\layout\ROVROV_Unterlage\Unterlage_B_RVU\ZukNW_ROV_B_6_RVU_Anlage_06_Bebaungspläne.mxd

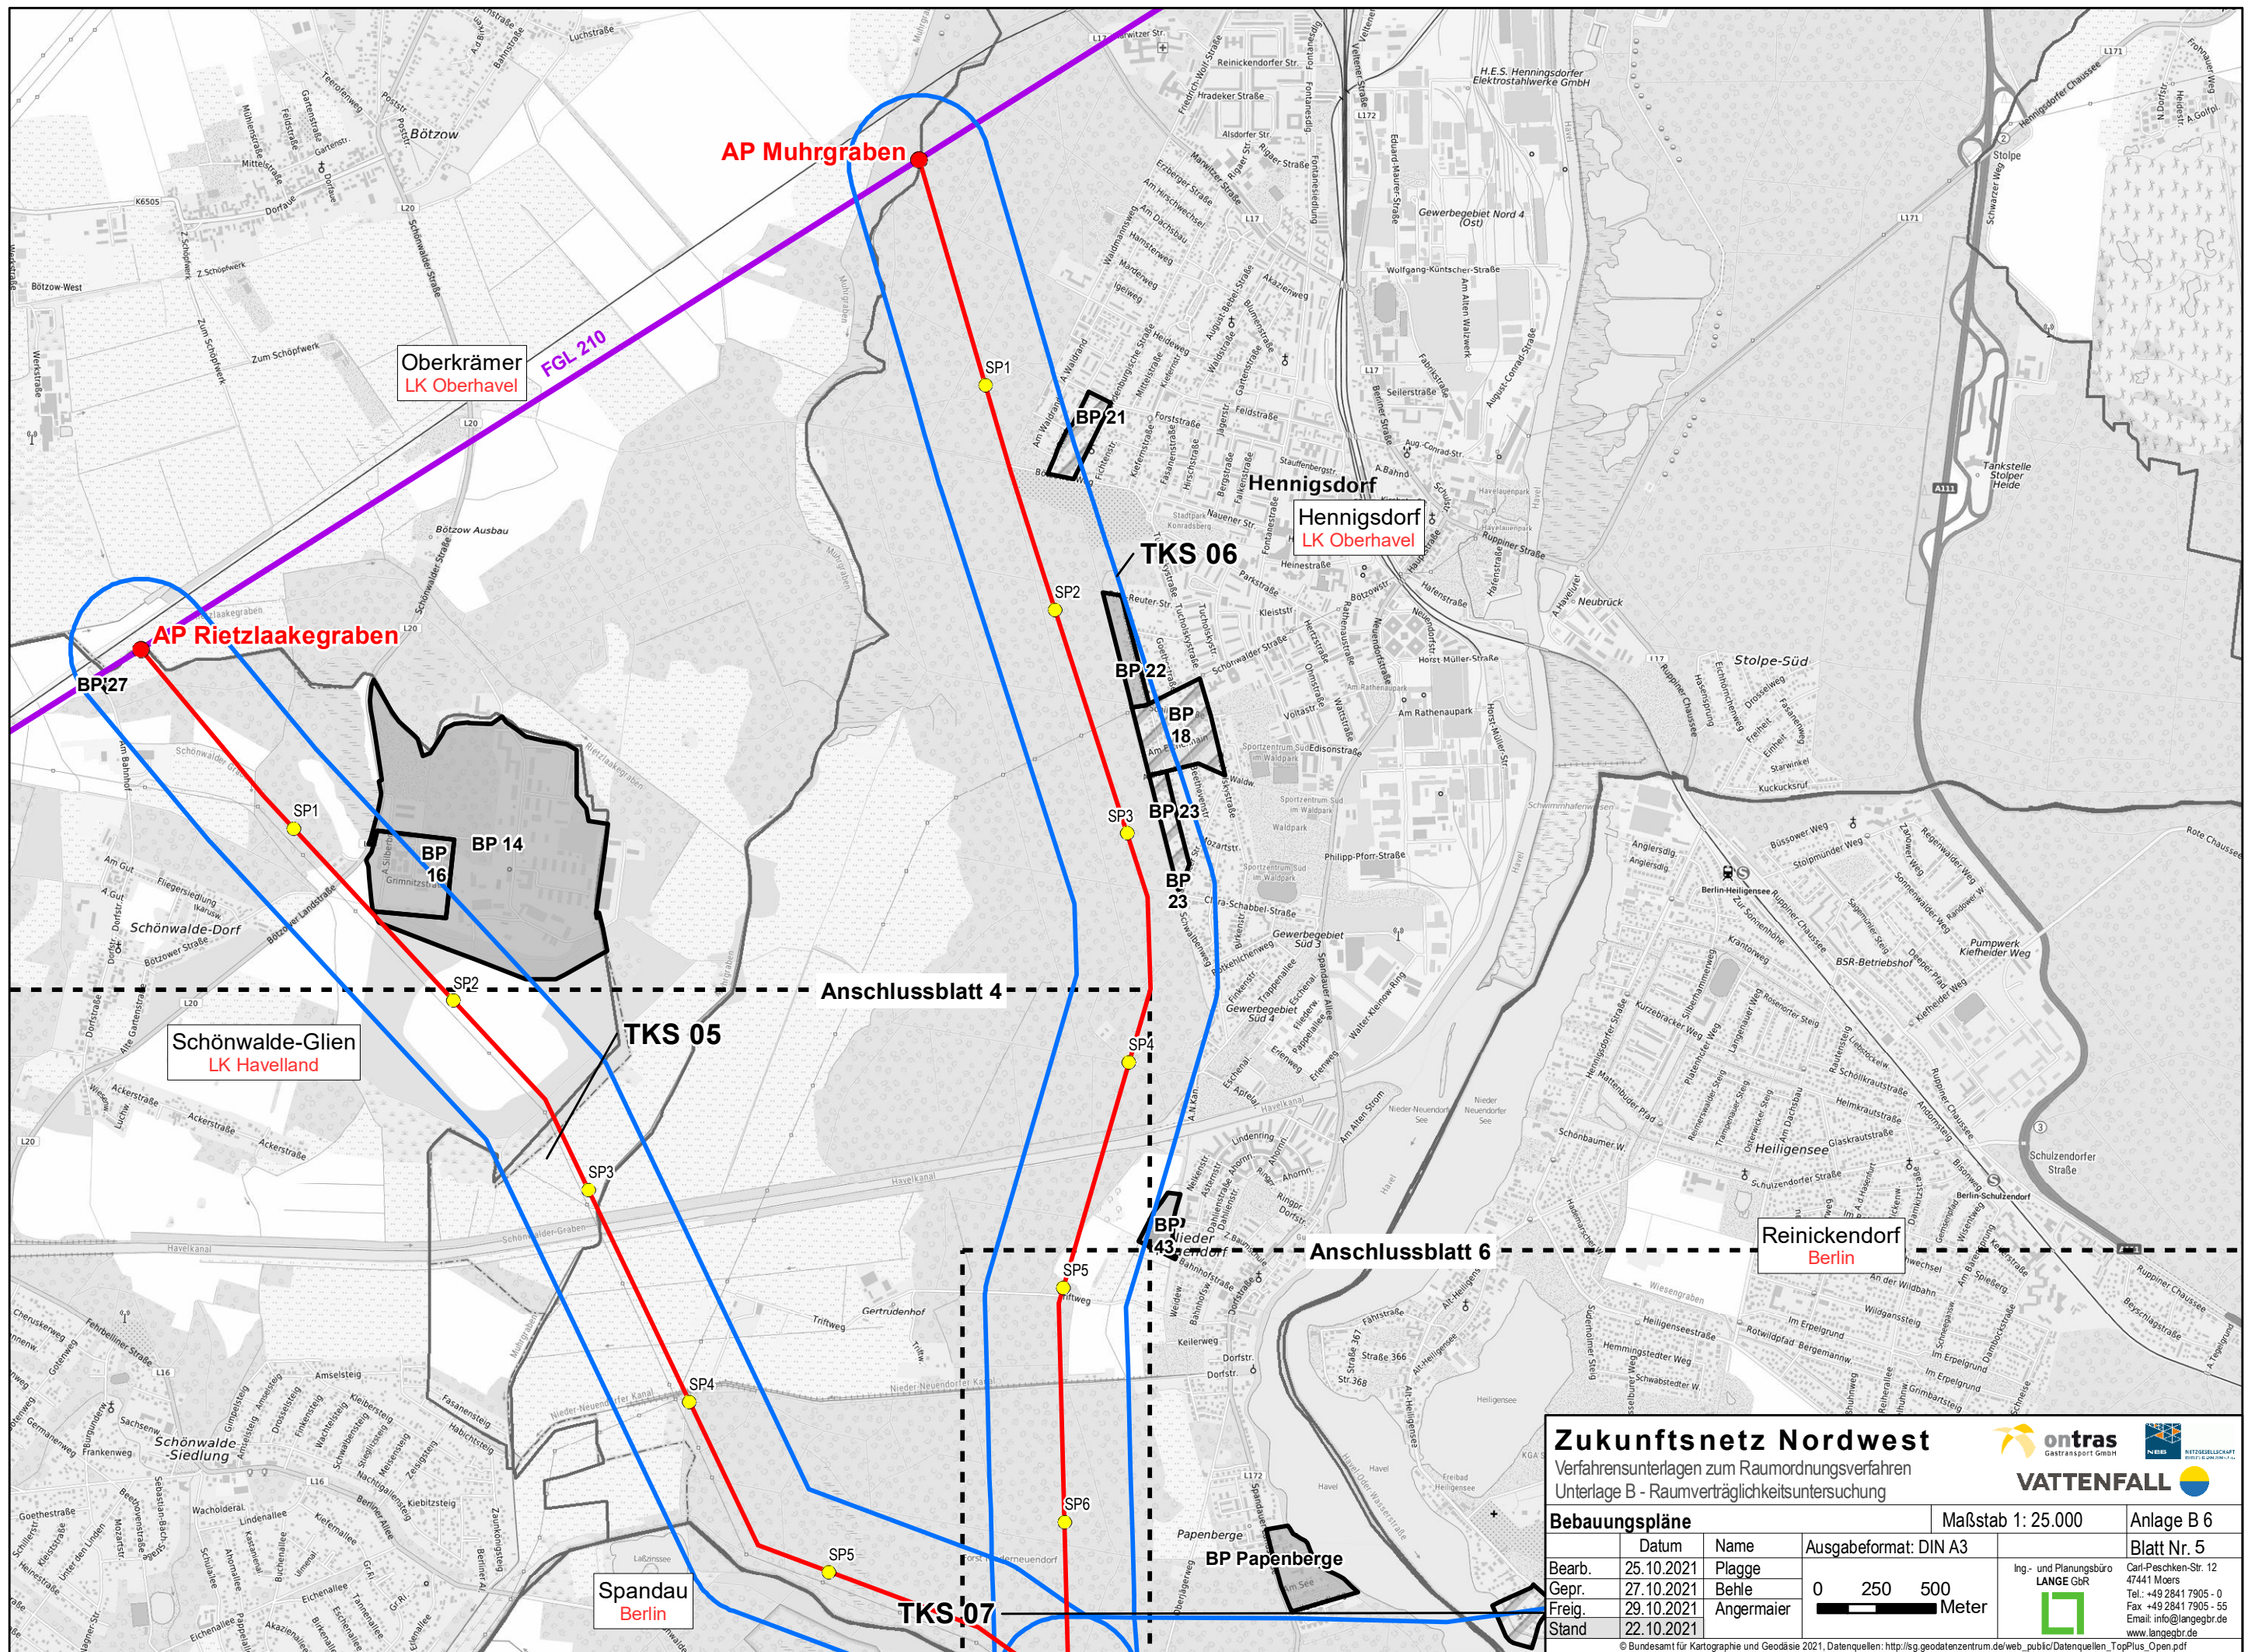


Zukunftsnetz Nordwest
 Verfahrnsunterlagen zum Raumordnungsverfahren
 Unterlage B - Raumverträglichkeitsuntersuchung

ontras GASTRANSPORT GMBH
VATTENFALL

Maßstab 1: 25.000
 Anlage B 6

Bebaungspläne		Ausgabeformat: DIN A3		Blatt Nr. 5	
Datum	Name				
Bearb.	25.10.2021	Plagge			Ing.- und Planungsbüro LANGE GBR  Carl-Peschken-Str. 12 47441 Moers Tel.: +49 2841 7905 - 0 Fax: +49 2841 7905 - 55 Email: info@langebr.de www.langebr.de
Gepr.	27.10.2021	Behle	0 250 500 Meter		
Freig.	29.10.2021	Angermaier			
Stand	22.10.2021				

© Bundesamt für Kartographie und Geodäsie 2021, Datenquellen: http://sg.geodatenzentrum.de/web_public/Datenquellen_TopPlus_Open.pdf
 J:\Arcgis\Projekte\vaereu\layout\ROV\ROV_Unterlage\Unterlage_B_RVU\ZukNW_ROV_B_6_RVU_Anlage_B6_Bebaungspläne.mxd

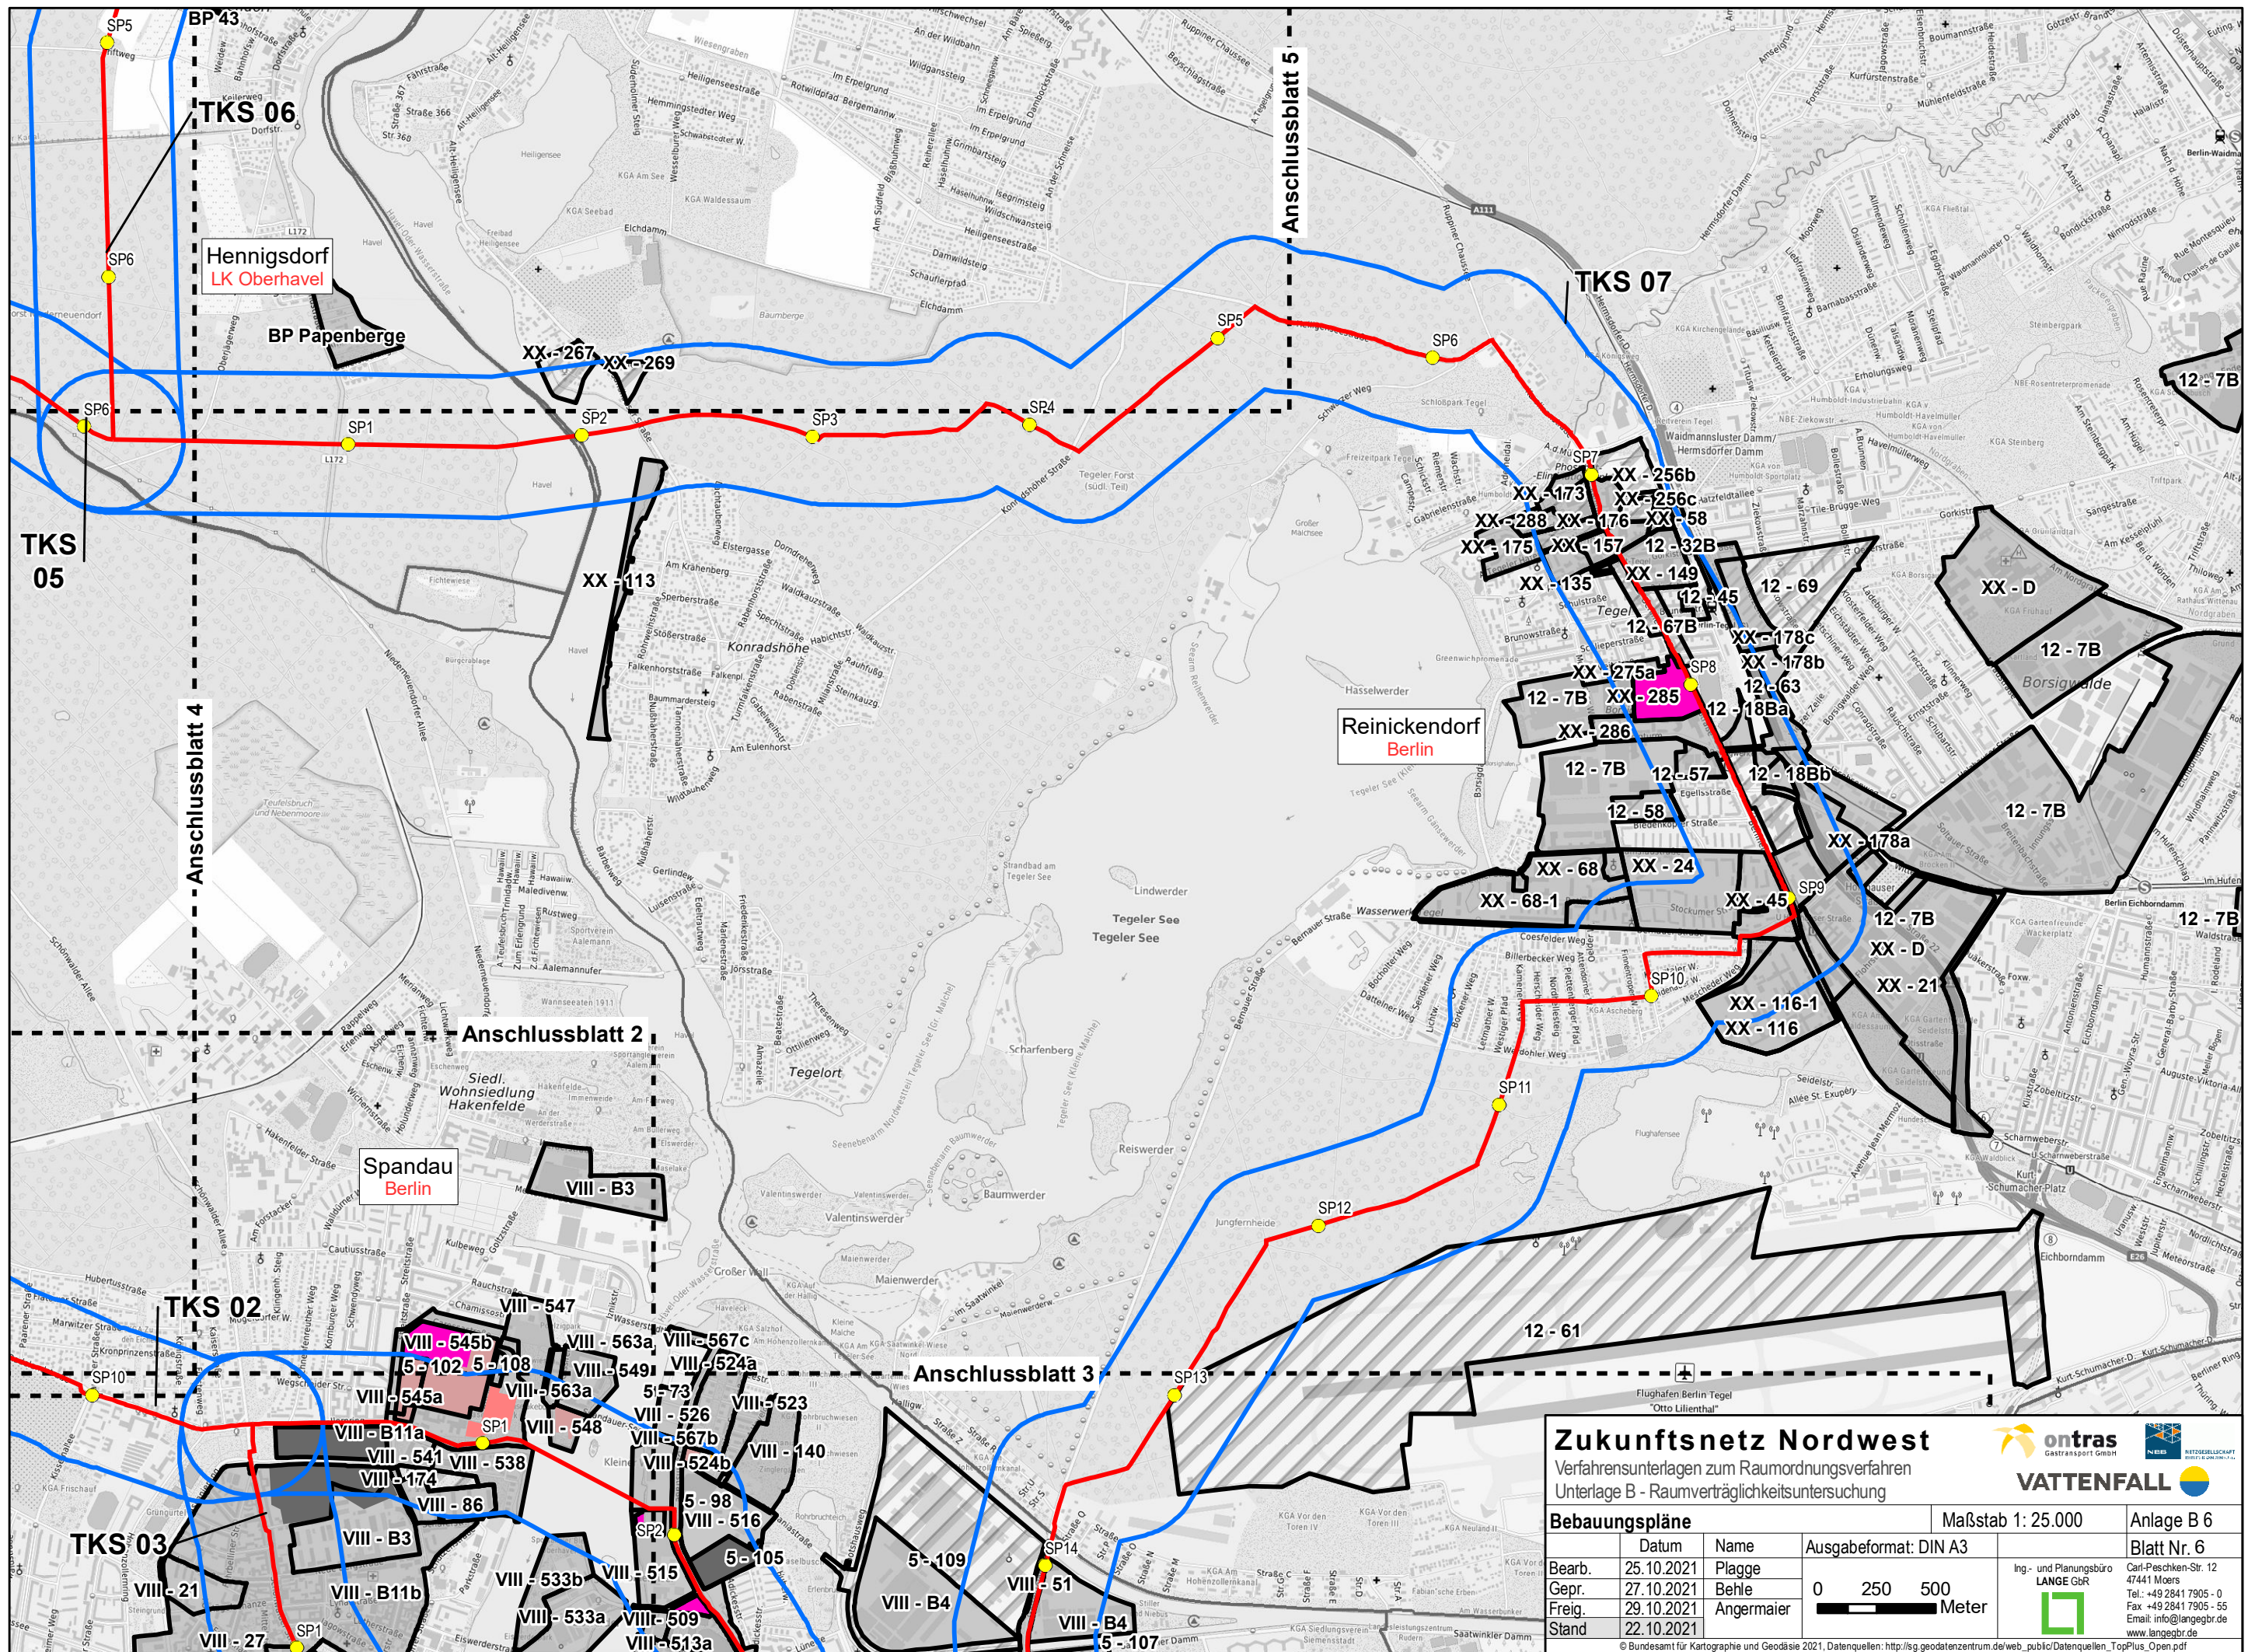

Zukunftsnetz Nordwest

Verfahrensunterlagen zum Raumordnungsverfahren
 Unterlage B - Raumverträglichkeitsuntersuchung

ontras Gastransport GmbH
VATTENFALL

Maßstab 1: 25.000
 Anlage B 6
 Blatt Nr. 6

Bebaungspläne		Ausgabeformat: DIN A3	
Datum	Name		
Bearb. 25.10.2021	Plagge		
Gepr. 27.10.2021	Behle		
Freig. 29.10.2021	Angermaier		
Stand 22.10.2021			

Ing.- und Planungsbüro
LANGE GbR
 Carl-Peschken-Str. 12
 47441 Moers
 Tel.: +49 2841 7905 - 0
 Fax: +49 2841 7905 - 55
 Email: info@langegb.de
 www.langegb.de

© Bundesamt für Kartographie und Geodäsie 2021, Datenquellen: http://sg.geodatenzentrum.de/web_public/Datenquellen_TopPlus_Open.pdf
 J:\Arbeits\Projekte\varue\layout\ROV\ROV_Unterlage\B_RVU\ZukNW_ROV_B_6_RVU_Anlage_06_Bebaungspläne.mxd