

Schutzgüter Menschen, Landschaft, Klima, Luft, kulturelles Erbe und sonstige Sachgüter

Projektinformationen

- Anbindungspunkt
- ⊕ Netzkopplungspunkt
- SP / Stationierungspunkt (Kilometrierung)
- Potentielle Trassenachse

Trassenkorridorsegmente (TKS)

- DN600
- DN600 oder DN400
- DN400
- Blattschnitt M 1 : 25.000

Administrative Grenzen

- Gemeinde-/ Stadtbezirksgrenze

Schutzgut Menschen, insbesondere die menschliche Gesundheit

- Wohnbaufläche, W1 (GFZ über 1,5)
- Wohnbaufläche, W2 (GFZ bis 1,5)
- Wohnbaufläche, W3 (GFZ bis 0,8)
- Wohnbaufläche, W4 (GFZ bis 0,4)
- Wohnbaufläche
- Gemeinbedarfsfläche
- Gemeinbedarfsfläche mit hohem Grünanteil
- Gemischte Baufläche
- Grünfläche
- Fläche mit hohem Grünanteil
- Sonderbaufläche
- Lärmschutzwald
- Lokaler Klimaschutzwald
- Erholungswald, Stufe 1 und 2

Schutzgut Kulturelles Erbe und sonstige Sachgüter

- Fundstelle
- Bodendenkmal
- Baudenkmal/ Gesamtanlage / Ensemble/ Gartendenkmal
- Als Naturdenkmale geschützte Bäume in Charlottenburg-Wilmersdorf
- Als Naturdenkmale geschützte Findlinge in Charlottenburg-Wilmersdorf

Schutzgut Landschaft


- Gehölze
- Gewässer
- Landschaftsräume
- Landschaftsschutzgebiet

Zukunftsnetz Nordwest

Verfahrensunterlagen zum Raumordnungsverfahren
Unterlage C - Umweltverträglichkeitsuntersuchung



Schutzgüter Menschen, Landschaft, Klima, Luft, kulturelles Erbe			Maßstab 1: 25.000	Anlage C 3
Bearb.	25.10.2021	Plagge	0 250 500 Meter	Legende
Gep.	27.10.2021	Behrendt		
Freig.	29.10.2021	Angermaier		
Stand	22.10.2021			
Ing.- und Planungsbüro LANGE GbR Carl-Peschken-Str. 12 47441 Moers Tel.: +49 2841 7905 - 0 Fax: +49 2841 7905 - 55 Email: info@langegbr.de www.langegbr.de				

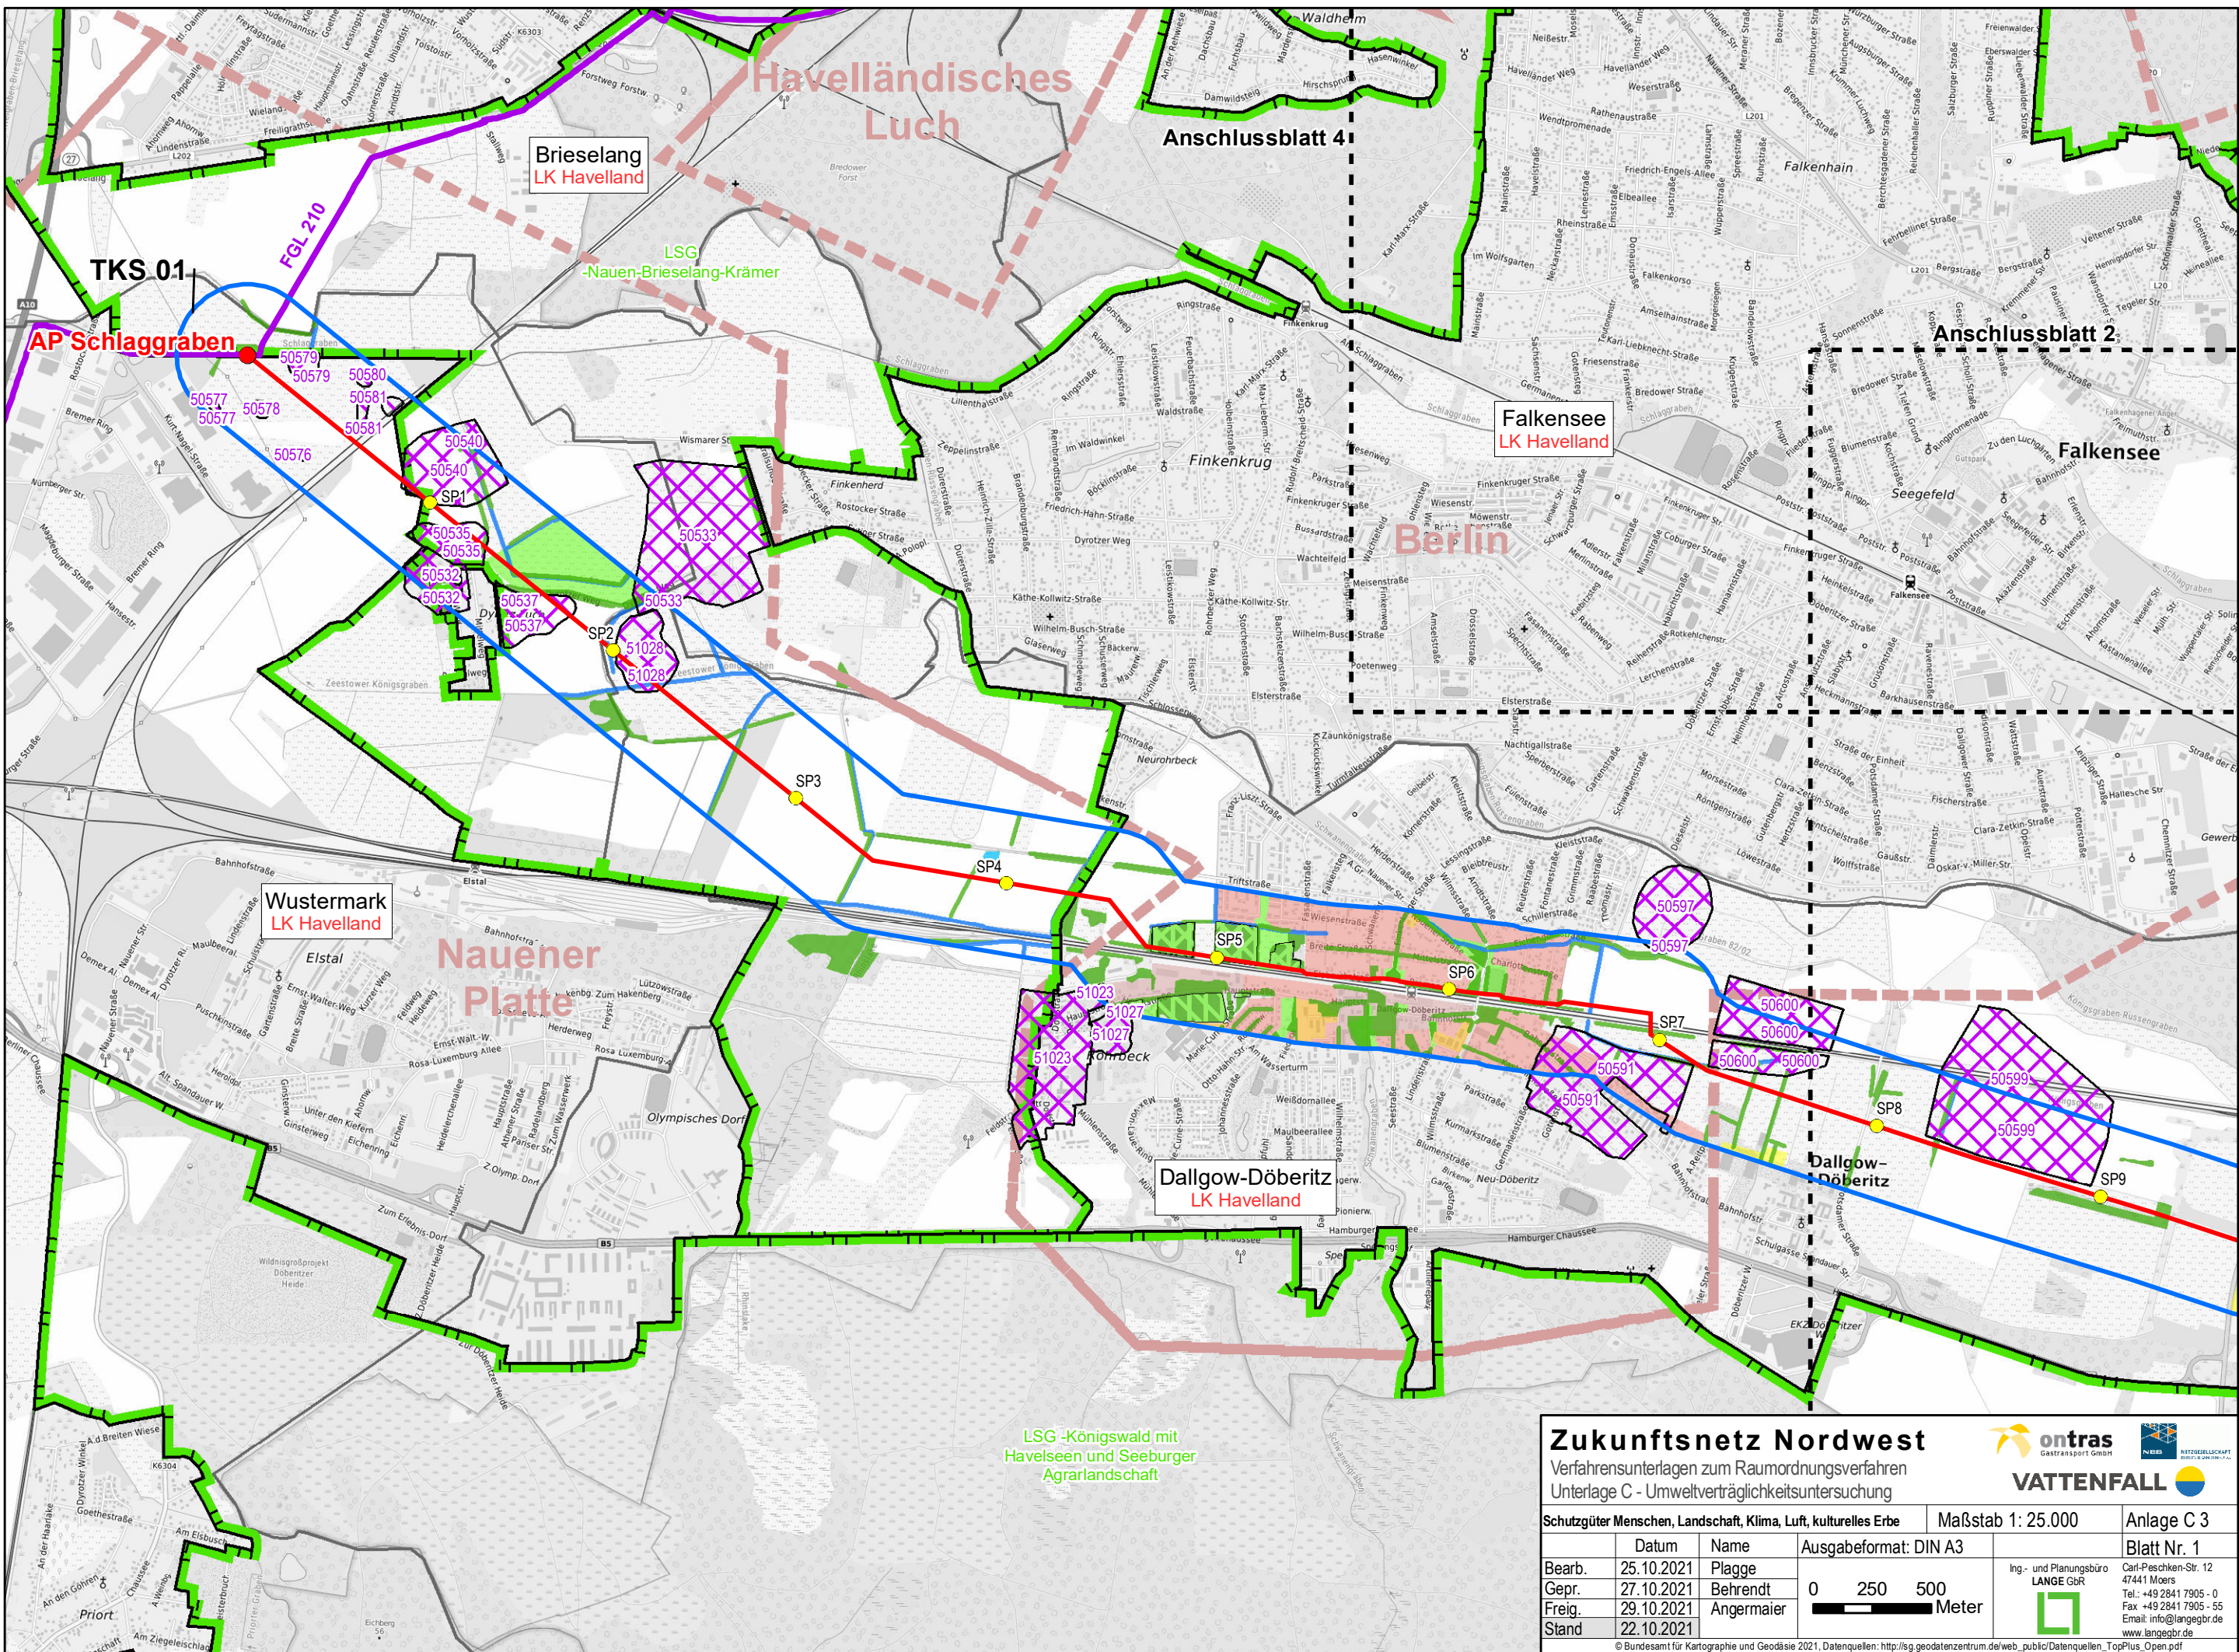

Zukunftsnetz Nordwest

Verfahrensunterlagen zum Raumordnungsverfahren
 Unterlage C - Umweltverträglichkeitsuntersuchung

ontras
 Gastransport GmbH

VATTENFALL
 Energie & Wärme


LSG -Königswald mit Havelseen und Seeburger Agrarlandschaft

Schutzgüter Menschen, Landschaft, Klima, Luft, kulturelles Erbe		Maßstab 1: 25.000	Anlage C 3
Datum	Name	Ausgabeformat: DIN A3	Blatt Nr. 1
Bearb.	25.10.2021	Plagge	
Gepr.	27.10.2021	Behrendt	
Freig.	29.10.2021	Angermaier	
Stand	22.10.2021		

0 250 500 Meter

Ing- und Planungsbüro
LANGE GbR
 Carl-Peschken-Str. 12
 47441 Moers
 Tel.: +49 2841 7905 - 0
 Fax: +49 2841 7905 - 55
 Email: info@langegbt.de
 www.langegbt.de

© Bundesamt für Kartographie und Geodäsie 2021, Datenquellen: http://sg.geodatenzentrum.de/web_public/Datenquellen_TopPlus_Open.pdf
 J:\Arbeits\Projekte\areu\layout\ROV\ROV_Unterlage_C_UVP\ZukNW_RGV_C_3_UVP_Anlage_03_SG_MLK3.mxd

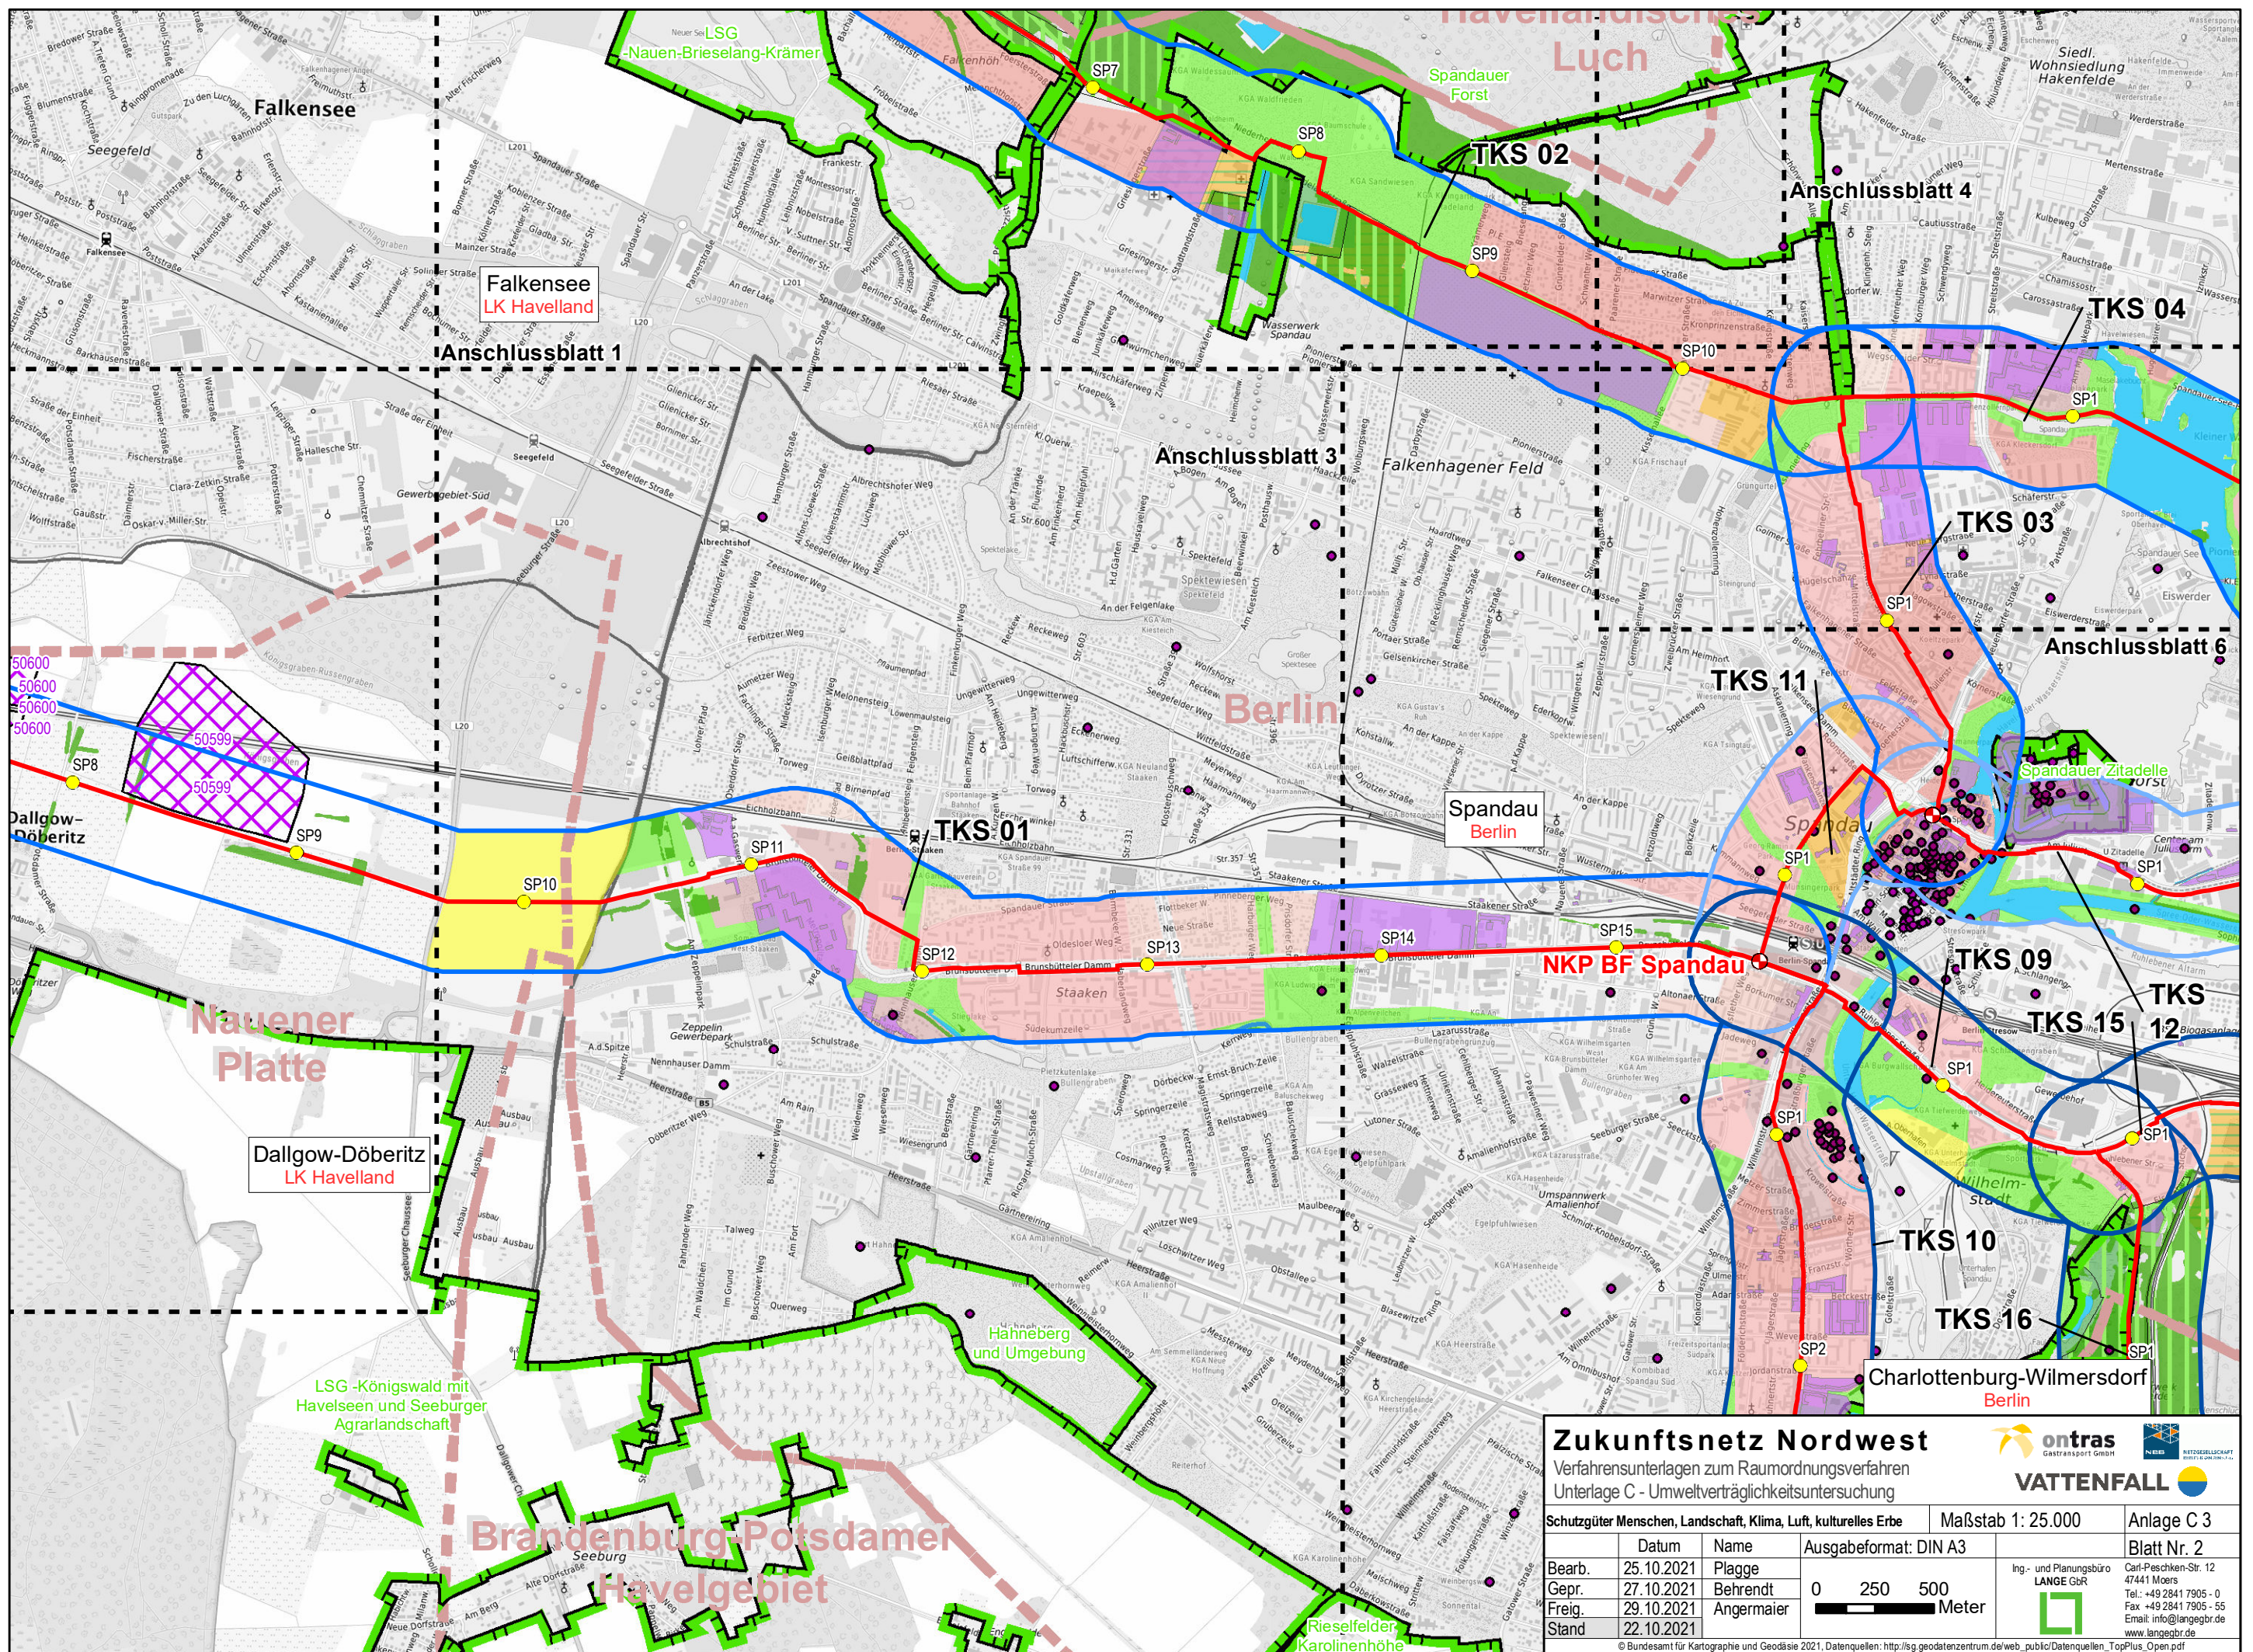

Zukunftsnetz Nordwest
 Verfahrnsunterlagen zum Raumordnungsverfahren
 Unterlage C - Umweltverträglichkeitsuntersuchung


ontras
 Gastransport GmbH

VATTENFALL

Schutzgüter Menschen, Landschaft, Klima, Luft, kulturelles Erbe Maßstab 1: 25.000 Anlage C 3

Bearb.	25.10.2021	Name	Plagge	Ausgabeformat: DIN A3	0 250 500 Meter	Blatt Nr. 2	
Gepr.	27.10.2021	Behrendt				Ing.- und Planungsbüro LANGGE GBR	Carl-Peschken-Str. 12 47441 Moers
Freig.	29.10.2021	Angermaier				Tel.: +49 2841 7905 - 0	Fax +49 2841 7905 - 55
Stand	22.10.2021					Email: info@langgebr.de	www.langgebr.de

© Bundesamt für Kartographie und Geodäsie 2021, Datenquellen: http://sg.geodatenzentrum.de/web_public/Datenquellen_TopPlus_Open.pdf
 J:\Arbeitsprojekte\neu\layout\ROV\ROV_Unterlage\Unterlage_C_UVP\ZukNW_RGW_C_3_UVP_Anlage_03_SG_MLKs.mxd

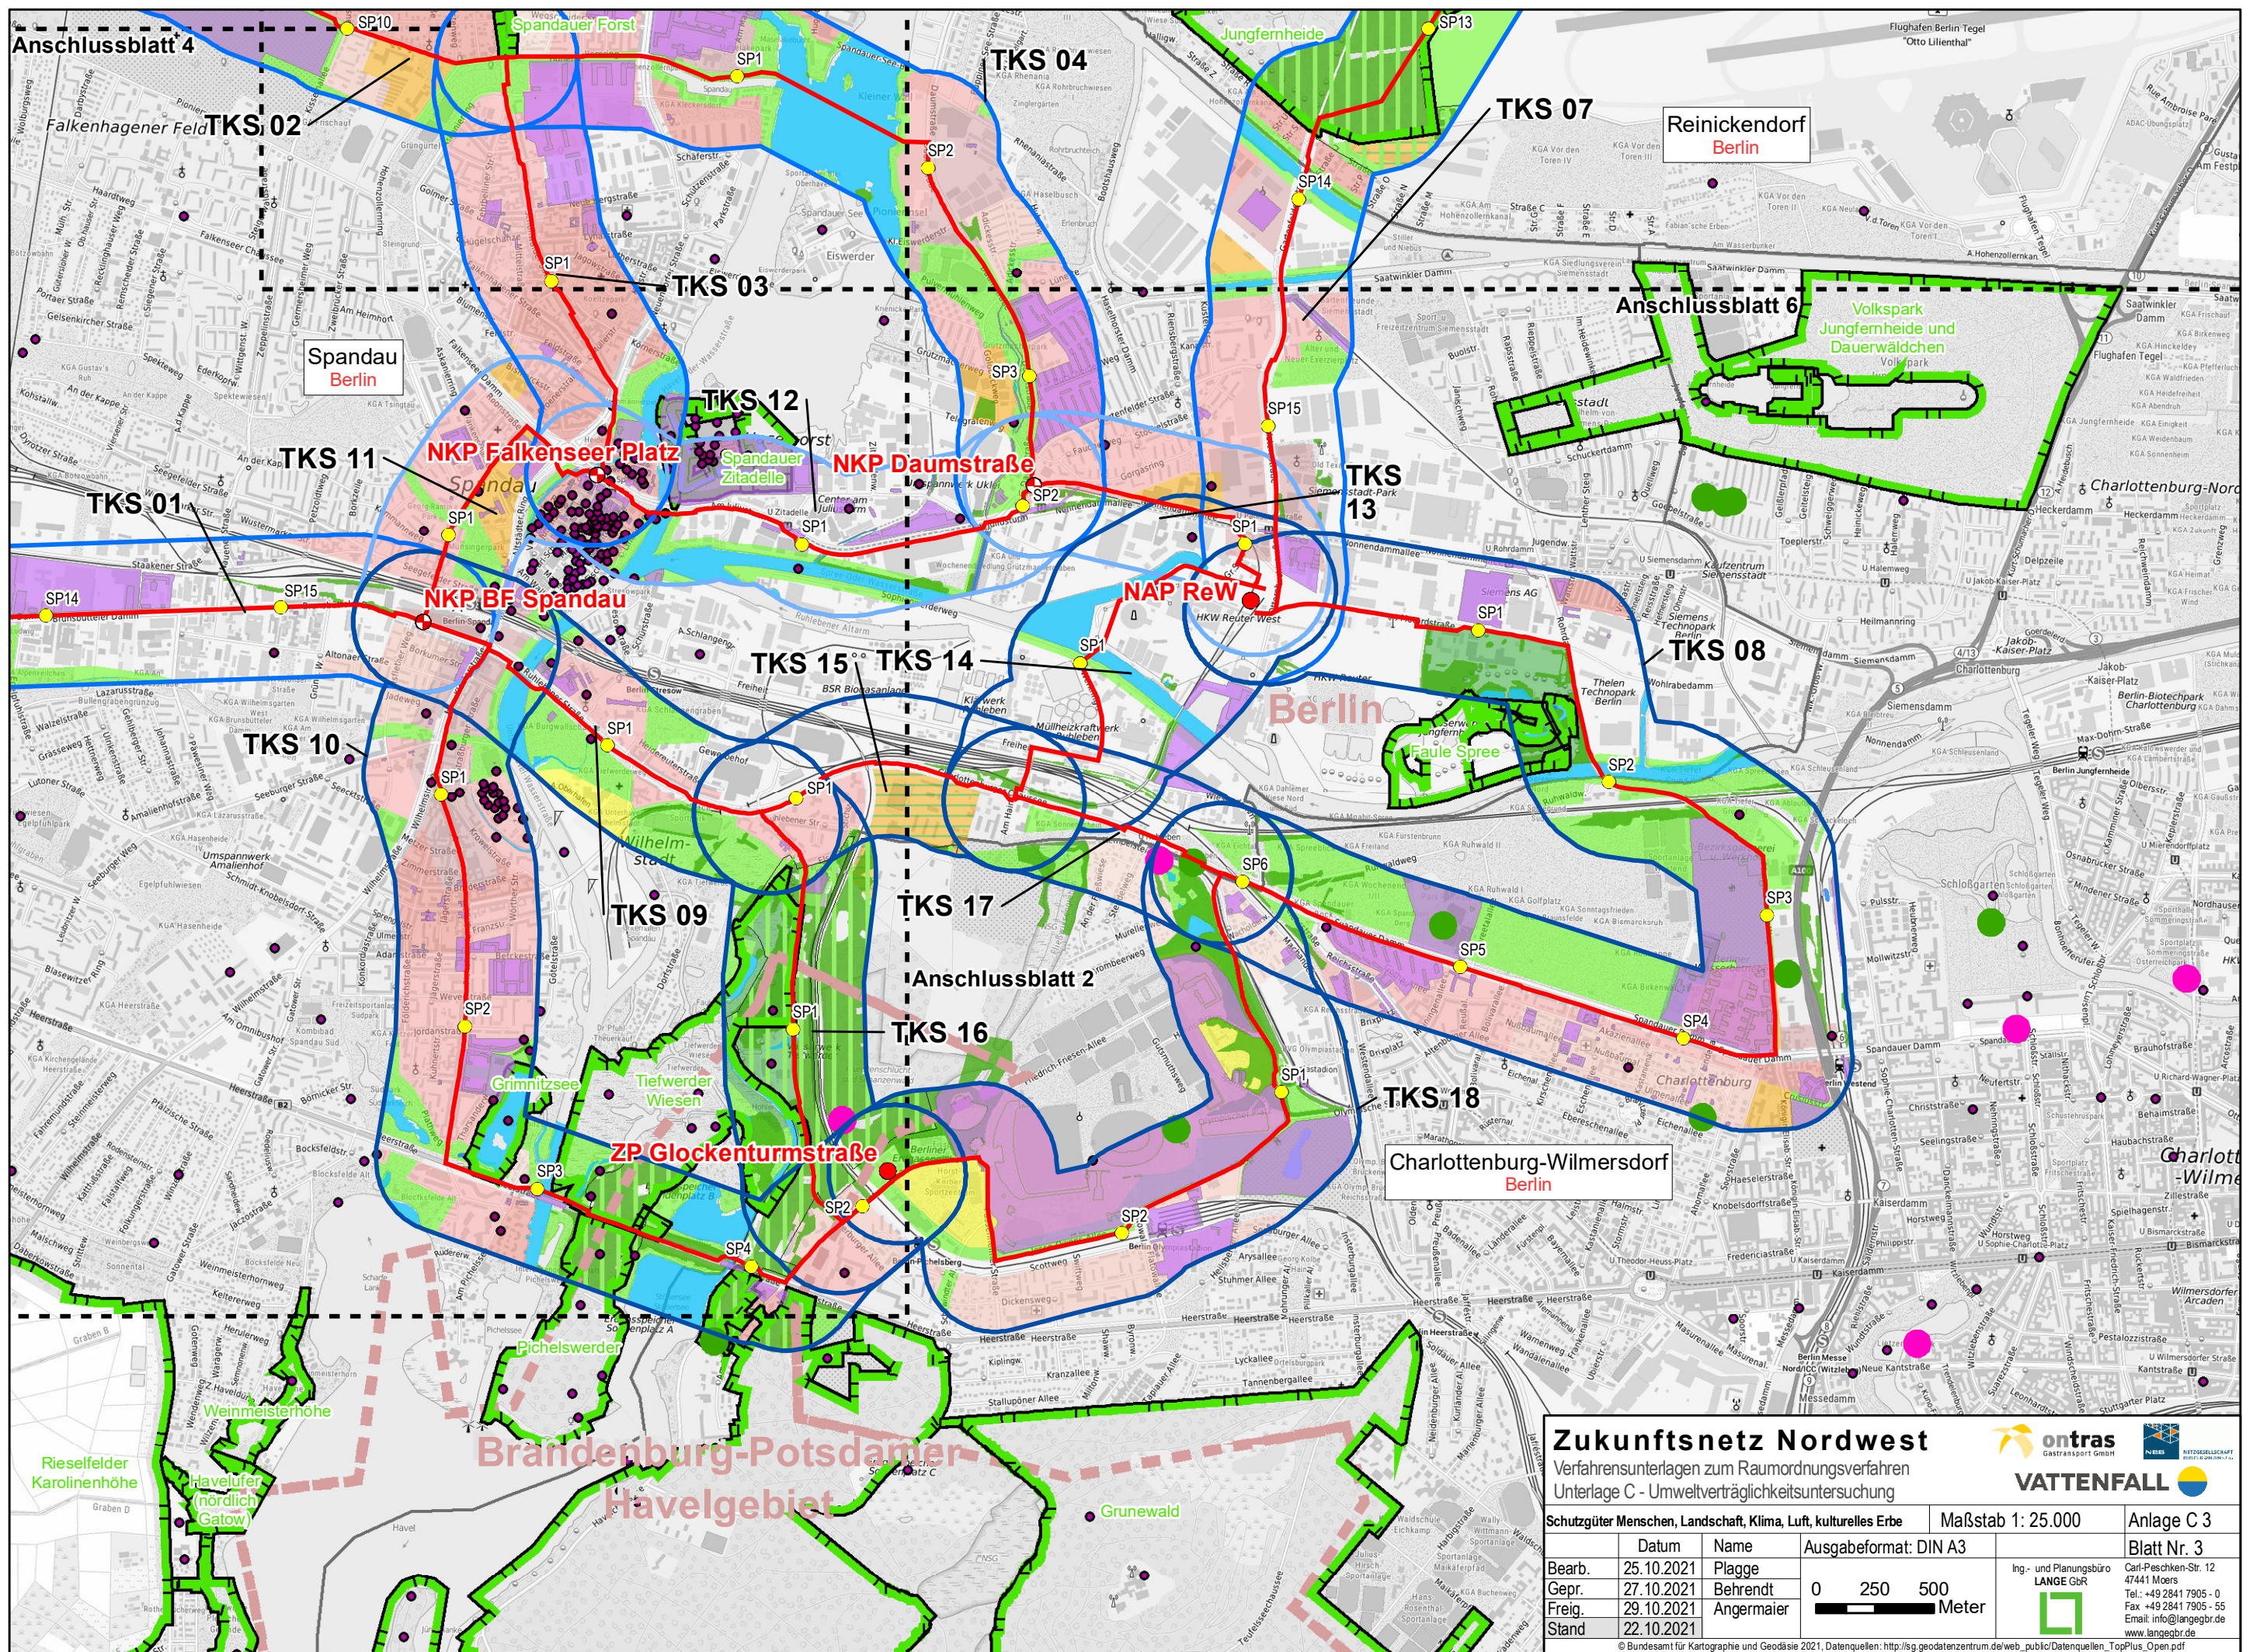

Zukunftsnetz Nordwest

Verfahrensunterlagen zum Raumordnungsverfahren
 Unterlage C - Umweltverträglichkeitsuntersuchung

ontras
Gastransport GmbH


VATTENFALL

Maßstab 1: 25.000

Anlage C 3

Bearb.	25.10.2021	Name	Plagge	Ausgabeformat: DIN A3		Ing.- und Planungsbüro LANGE GBR Carl-Peschken-Str. 12 47441 Moers Tel.: +49 2841 7905 - 0 Fax: +49 2841 7905 - 55 Email: info@langegr.de www.langegr.de
Gepr.	27.10.2021		Behrendt			
Freig.	29.10.2021		Angermaier			
Stand	22.10.2021					

© Bundesamt für Kartographie und Geodäsie 2021, Datenquellen: http://sg.geodatenzentrum.de/web_public/Datenquellen_TopPlus_Open.pdf
 J:\Arbeits\Projekte\neu\layout\ROV\ROV_Unterlagen\Unterlage_C_UVP\ZukNW_RGV_C_3_UVP_Anlage_03_MLKs.mxd

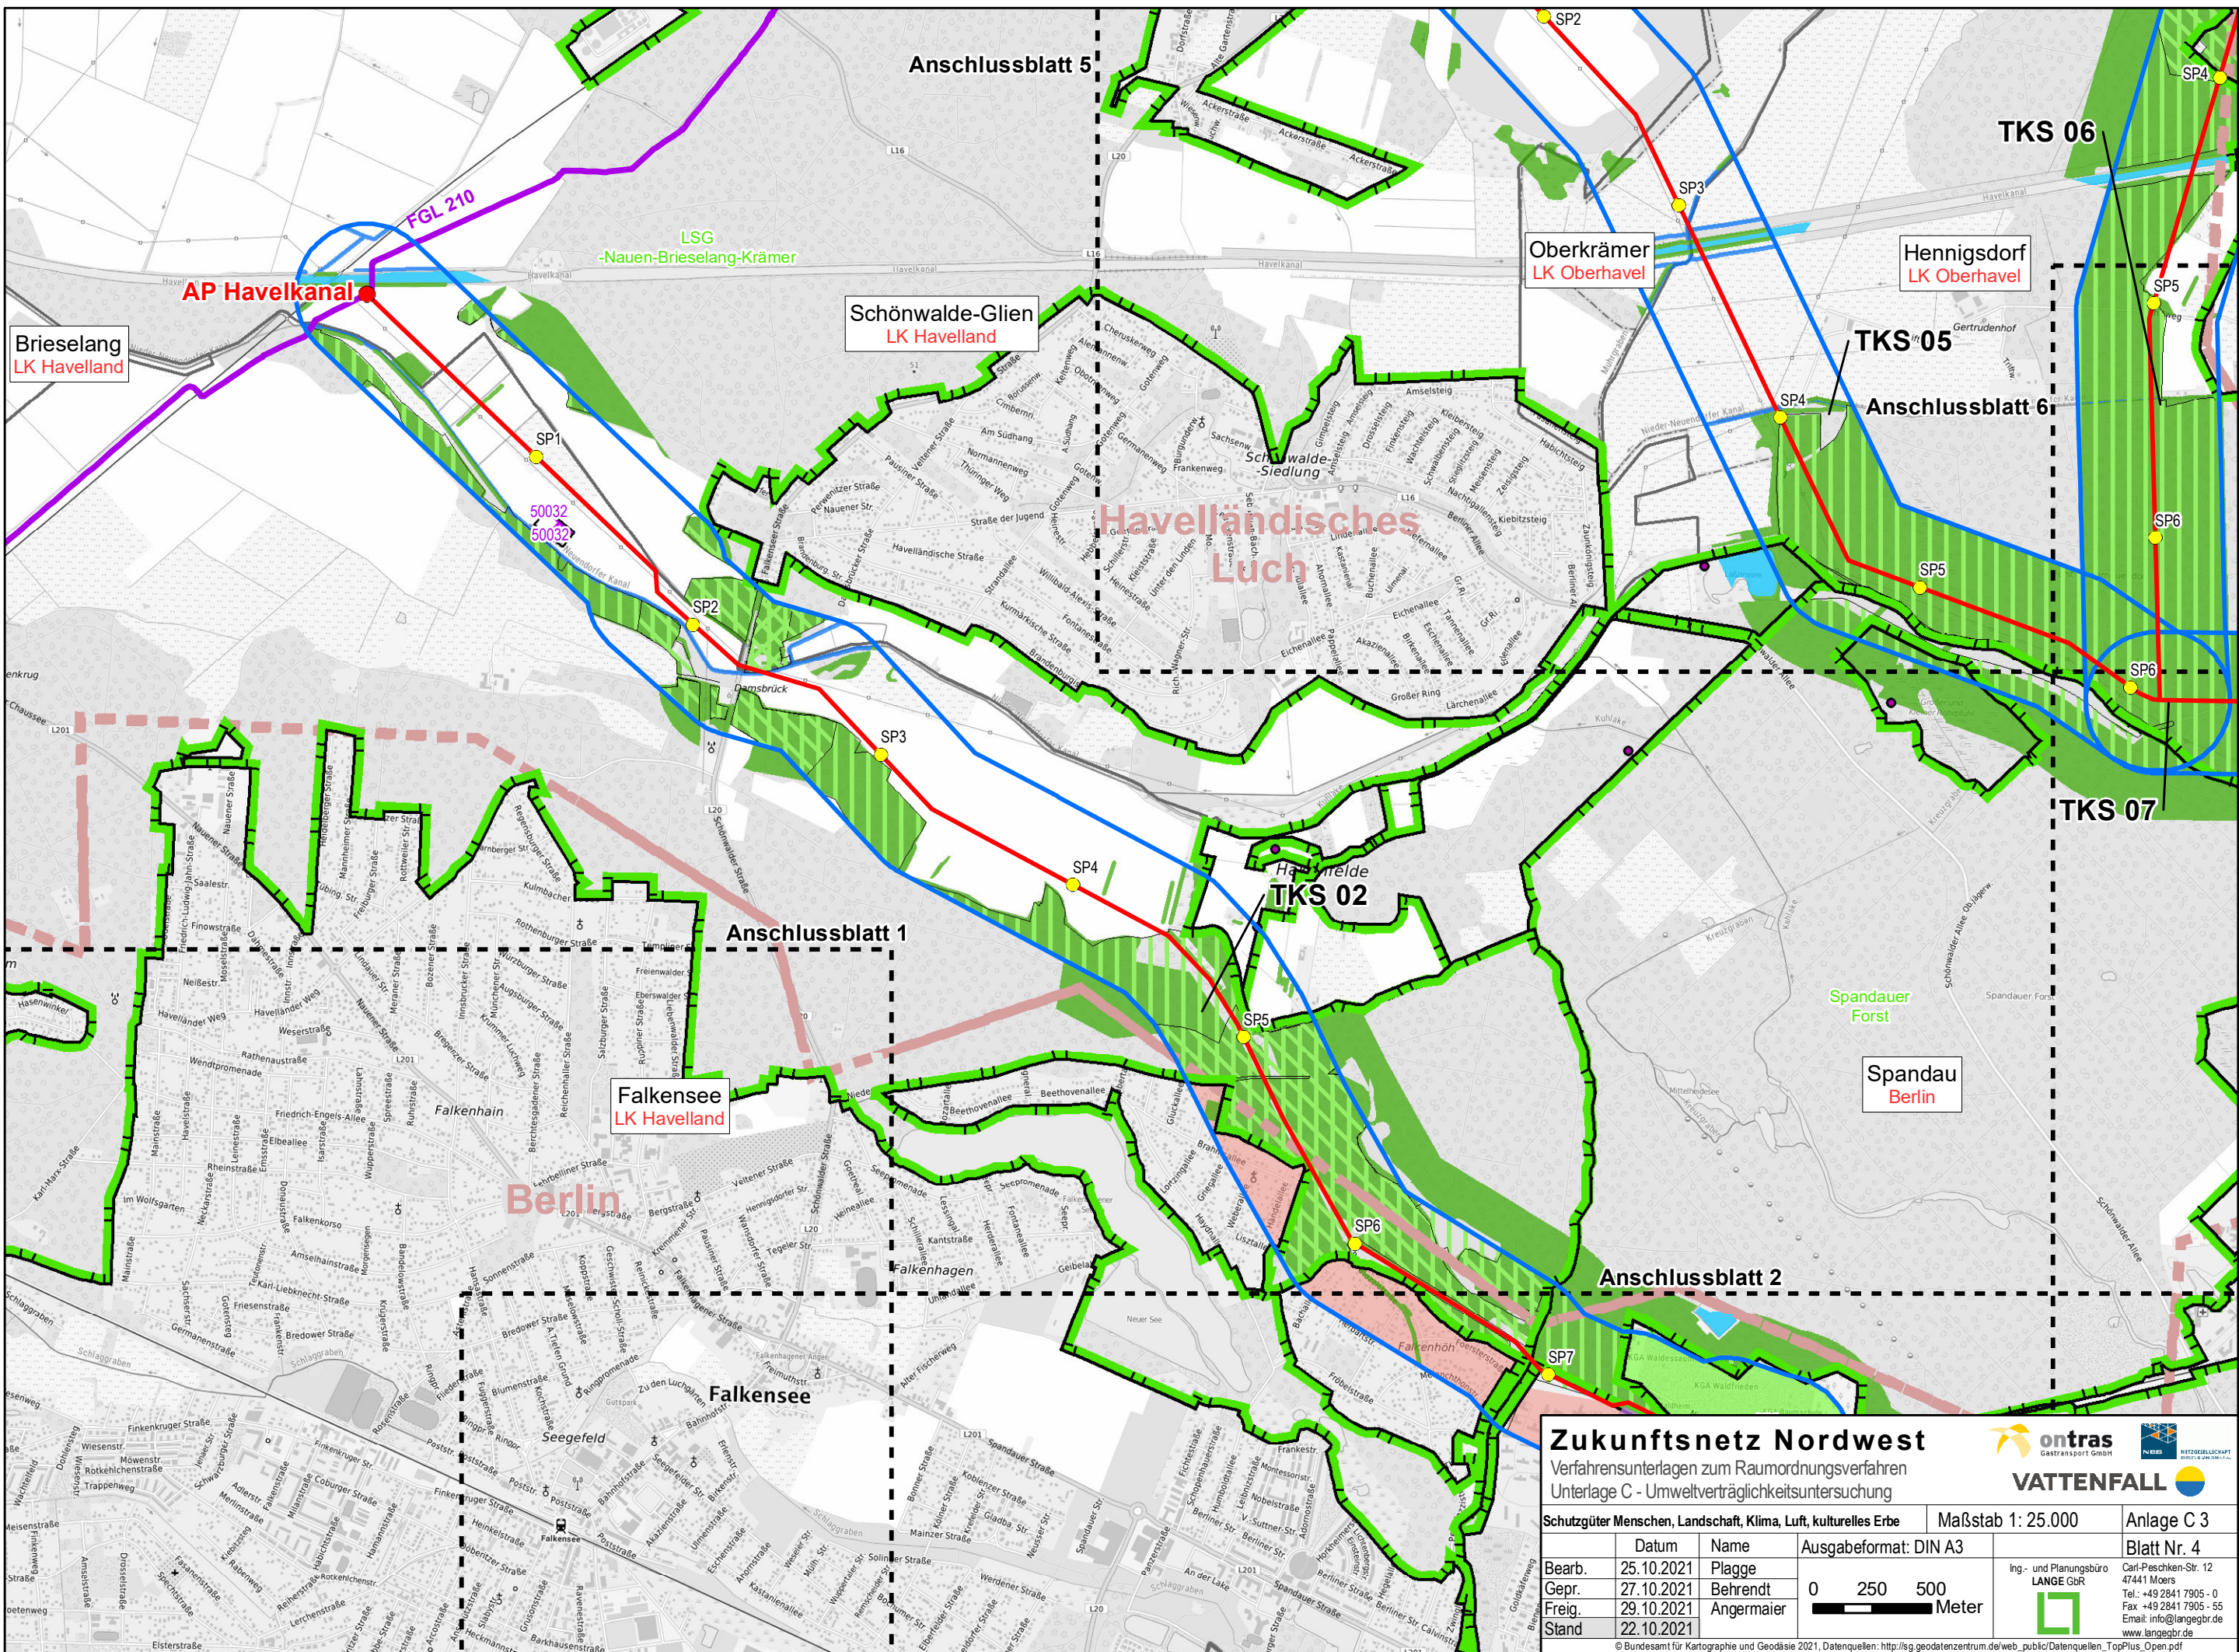

Zukunftsnetz Nordwest
 Verfahrnsunterlagen zum Raumordnungsverfahren
 Unterlage C - Umweltverträglichkeitsuntersuchung

ontras
 Gastransport GmbH


VATTENFALL
 Energie

Maßstab 1: 25.000
 Anlage C 3

Datum	Name	Ausgabeformat: DIN A3	Blatt Nr. 4
Bearb. 25.10.2021	Plagge	0 250 500 Meter	Carl-Peschken-Str. 12 47441 Moers
Gepr. 27.10.2021	Behrendt		Tel.: +49 2841 7905 - 0
Freig. 29.10.2021	Angermaier		Fax: +49 2841 7905 - 55
Stand 22.10.2021			Email: info@langegbr.de www.langegbr.de

Ing.- und Planungsbüro
LANGEGBR

© Bundesamt für Kartographie und Geodäsie 2021, Datenquellen: http://sg.geodatenzentrum.de/web_public/Datenquellen_TopPlus_Open.pdf
 J:\Arcgis\Projekte\areare\layout\ROV\ROV_Unterlage_C_UVP\ZukNW_RGV_C_3_UVP_Anlage_03_SG_MLKs.mxd

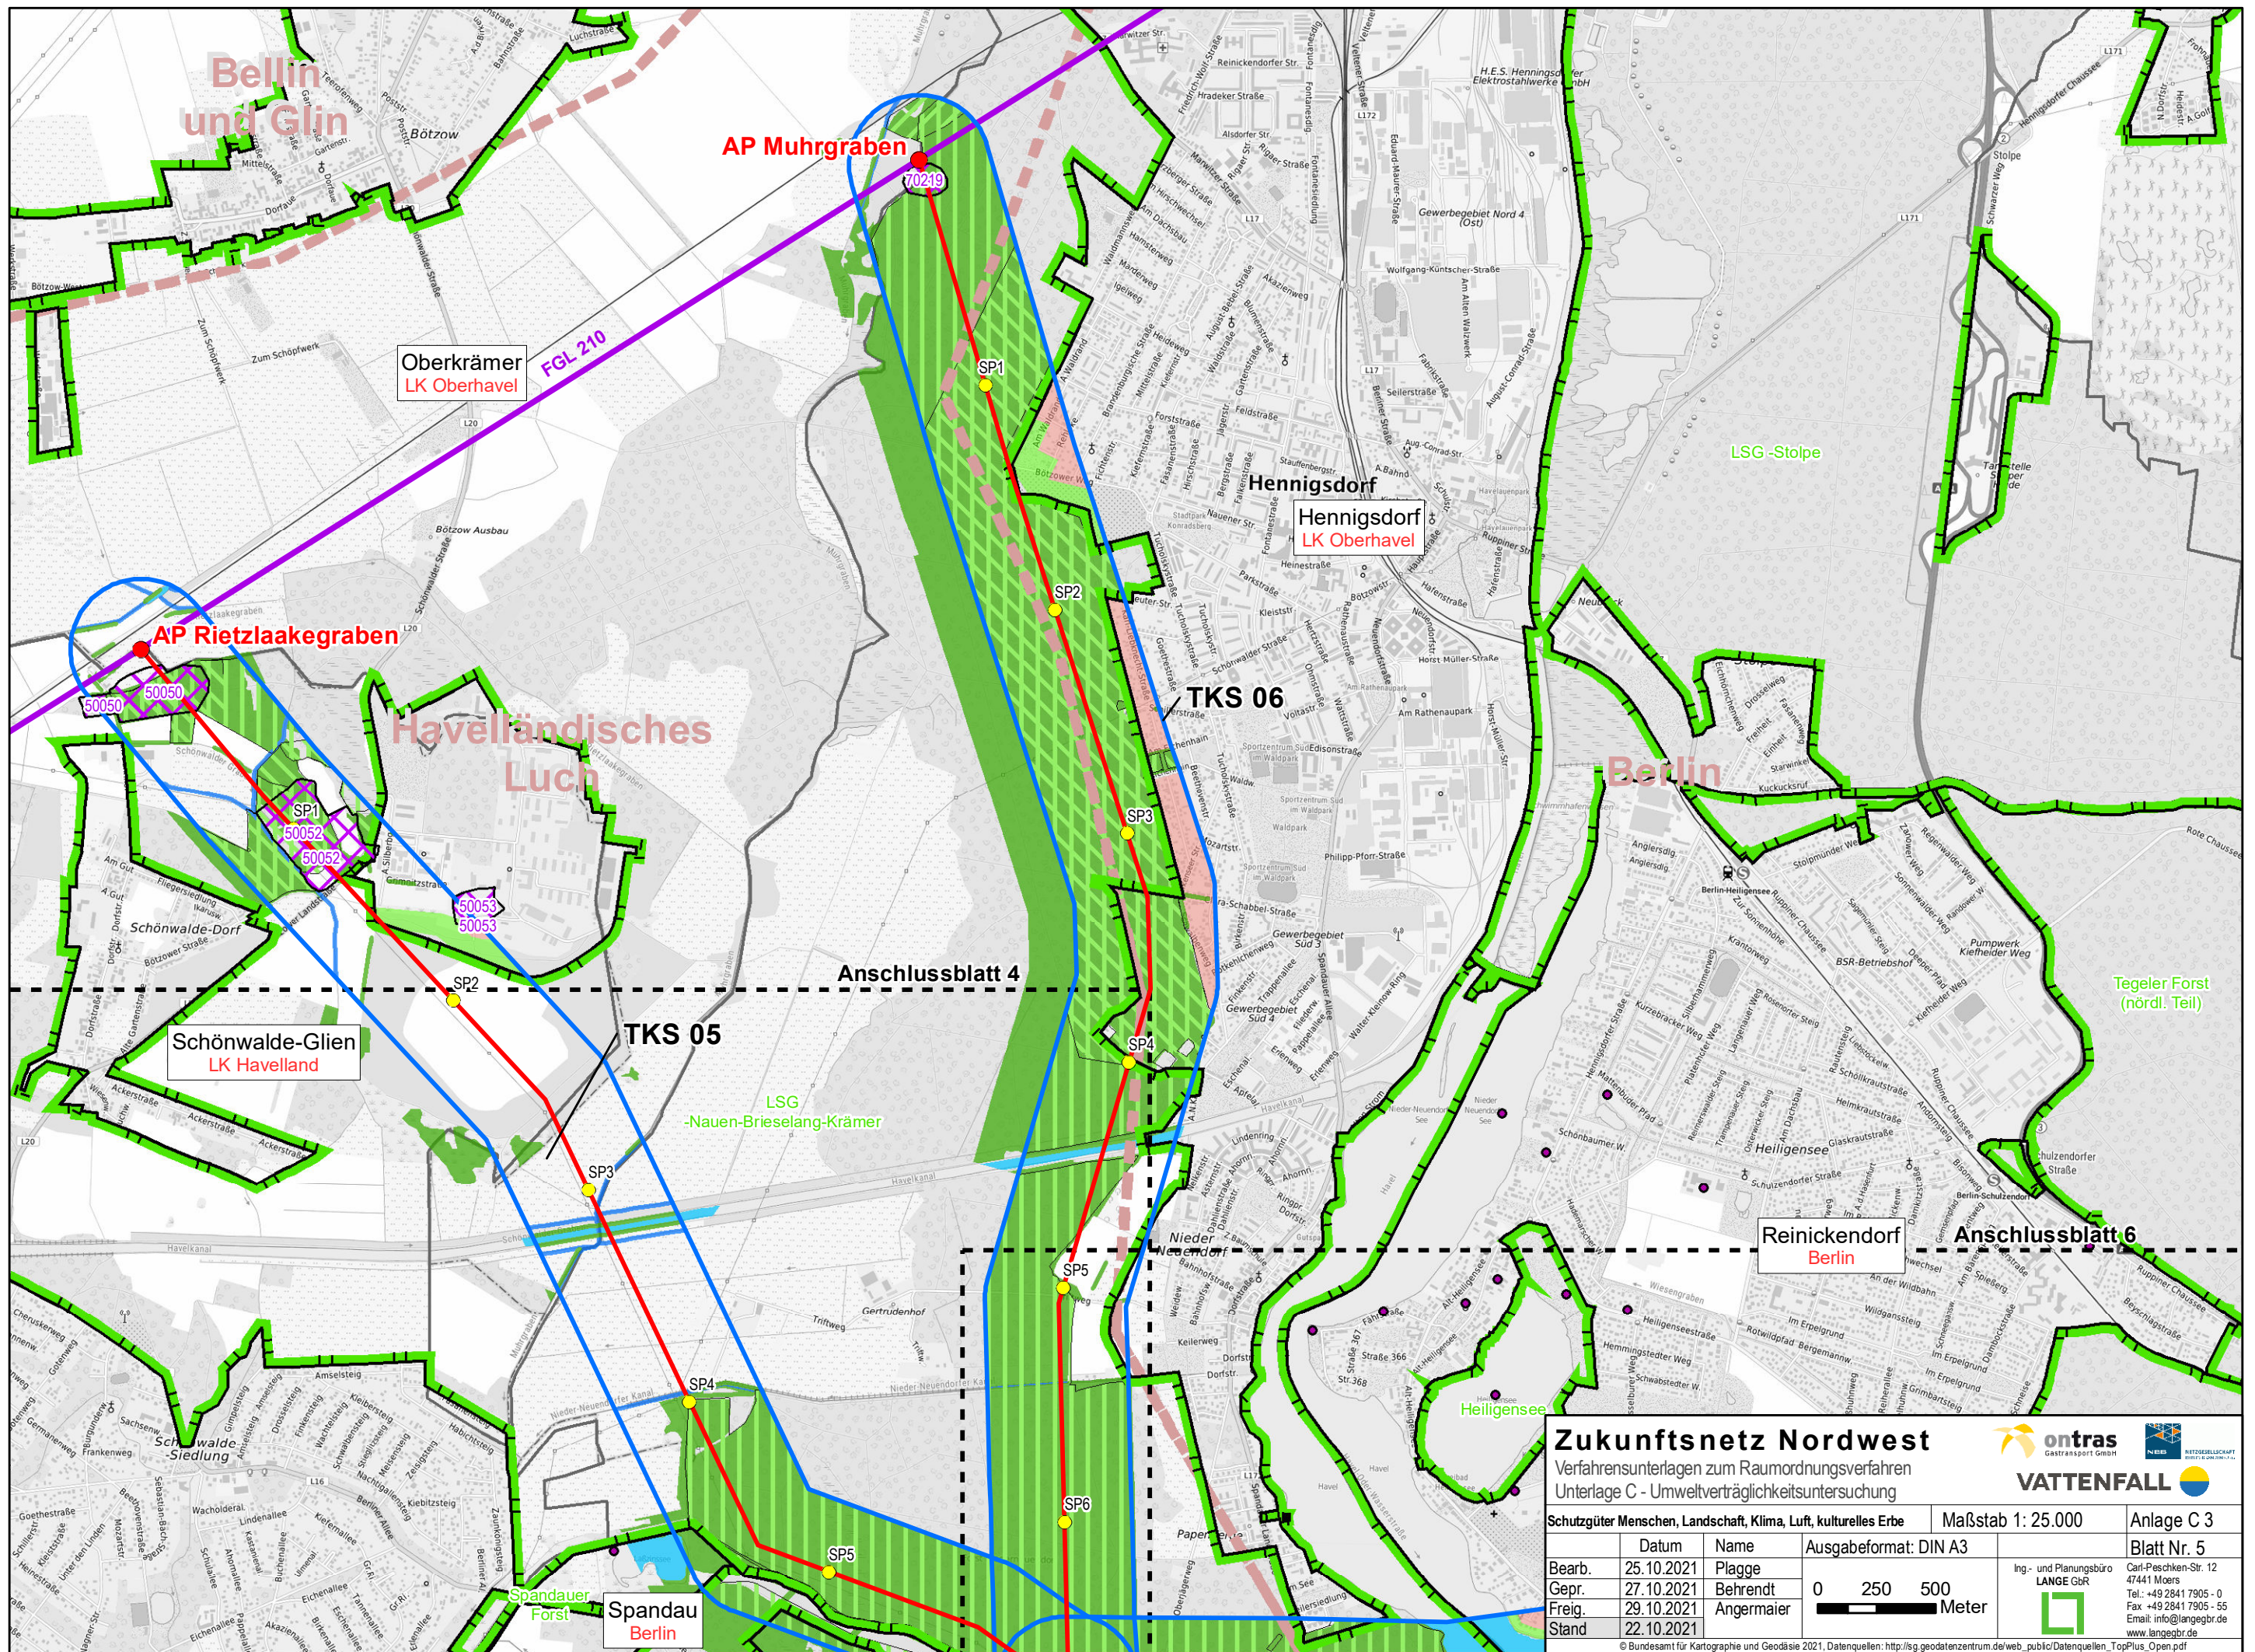

Zukunftsnetz Nordwest


Verfahrensunterlagen zum Raumordnungsverfahren
 Unterlage C - Umweltverträglichkeitsuntersuchung

ontras Gastransport GmbH
VATTENFALL

Schutzgüter Menschen, Landschaft, Klima, Luft, kulturelles Erbe Maßstab 1: 25.000 Anlage C 3

Bearb.	25.10.2021	Name	Plagge	Ausgabeformat: DIN A3	Blatt Nr. 5 Ing.- und Planungsbüro LANGGE GBR Carl-Peschken-Str. 12 47441 Moers Tel.: +49 2841 7905 - 0 Fax: +49 2841 7905 - 55 Email: info@langgebr.de www.langgebr.de
Gepr.	27.10.2021	Name	Behrendt	0 250 500 Meter	
Freig.	29.10.2021	Name	Angermaier		
Stand	22.10.2021				

© Bundesamt für Kartographie und Geodäsie 2021, Datenquellen: http://sg.geodatenzentrum.de/web_public/Datenquellen_TopPlus_Open.pdf
 J:\Arbeits\Projekte\areu\layout\ROV\ROV_Unterlagen\Unterlage_C_UVP\ZukNW_RNW_C_3_UVP_Anlage_03_SG_MLK3.mxd

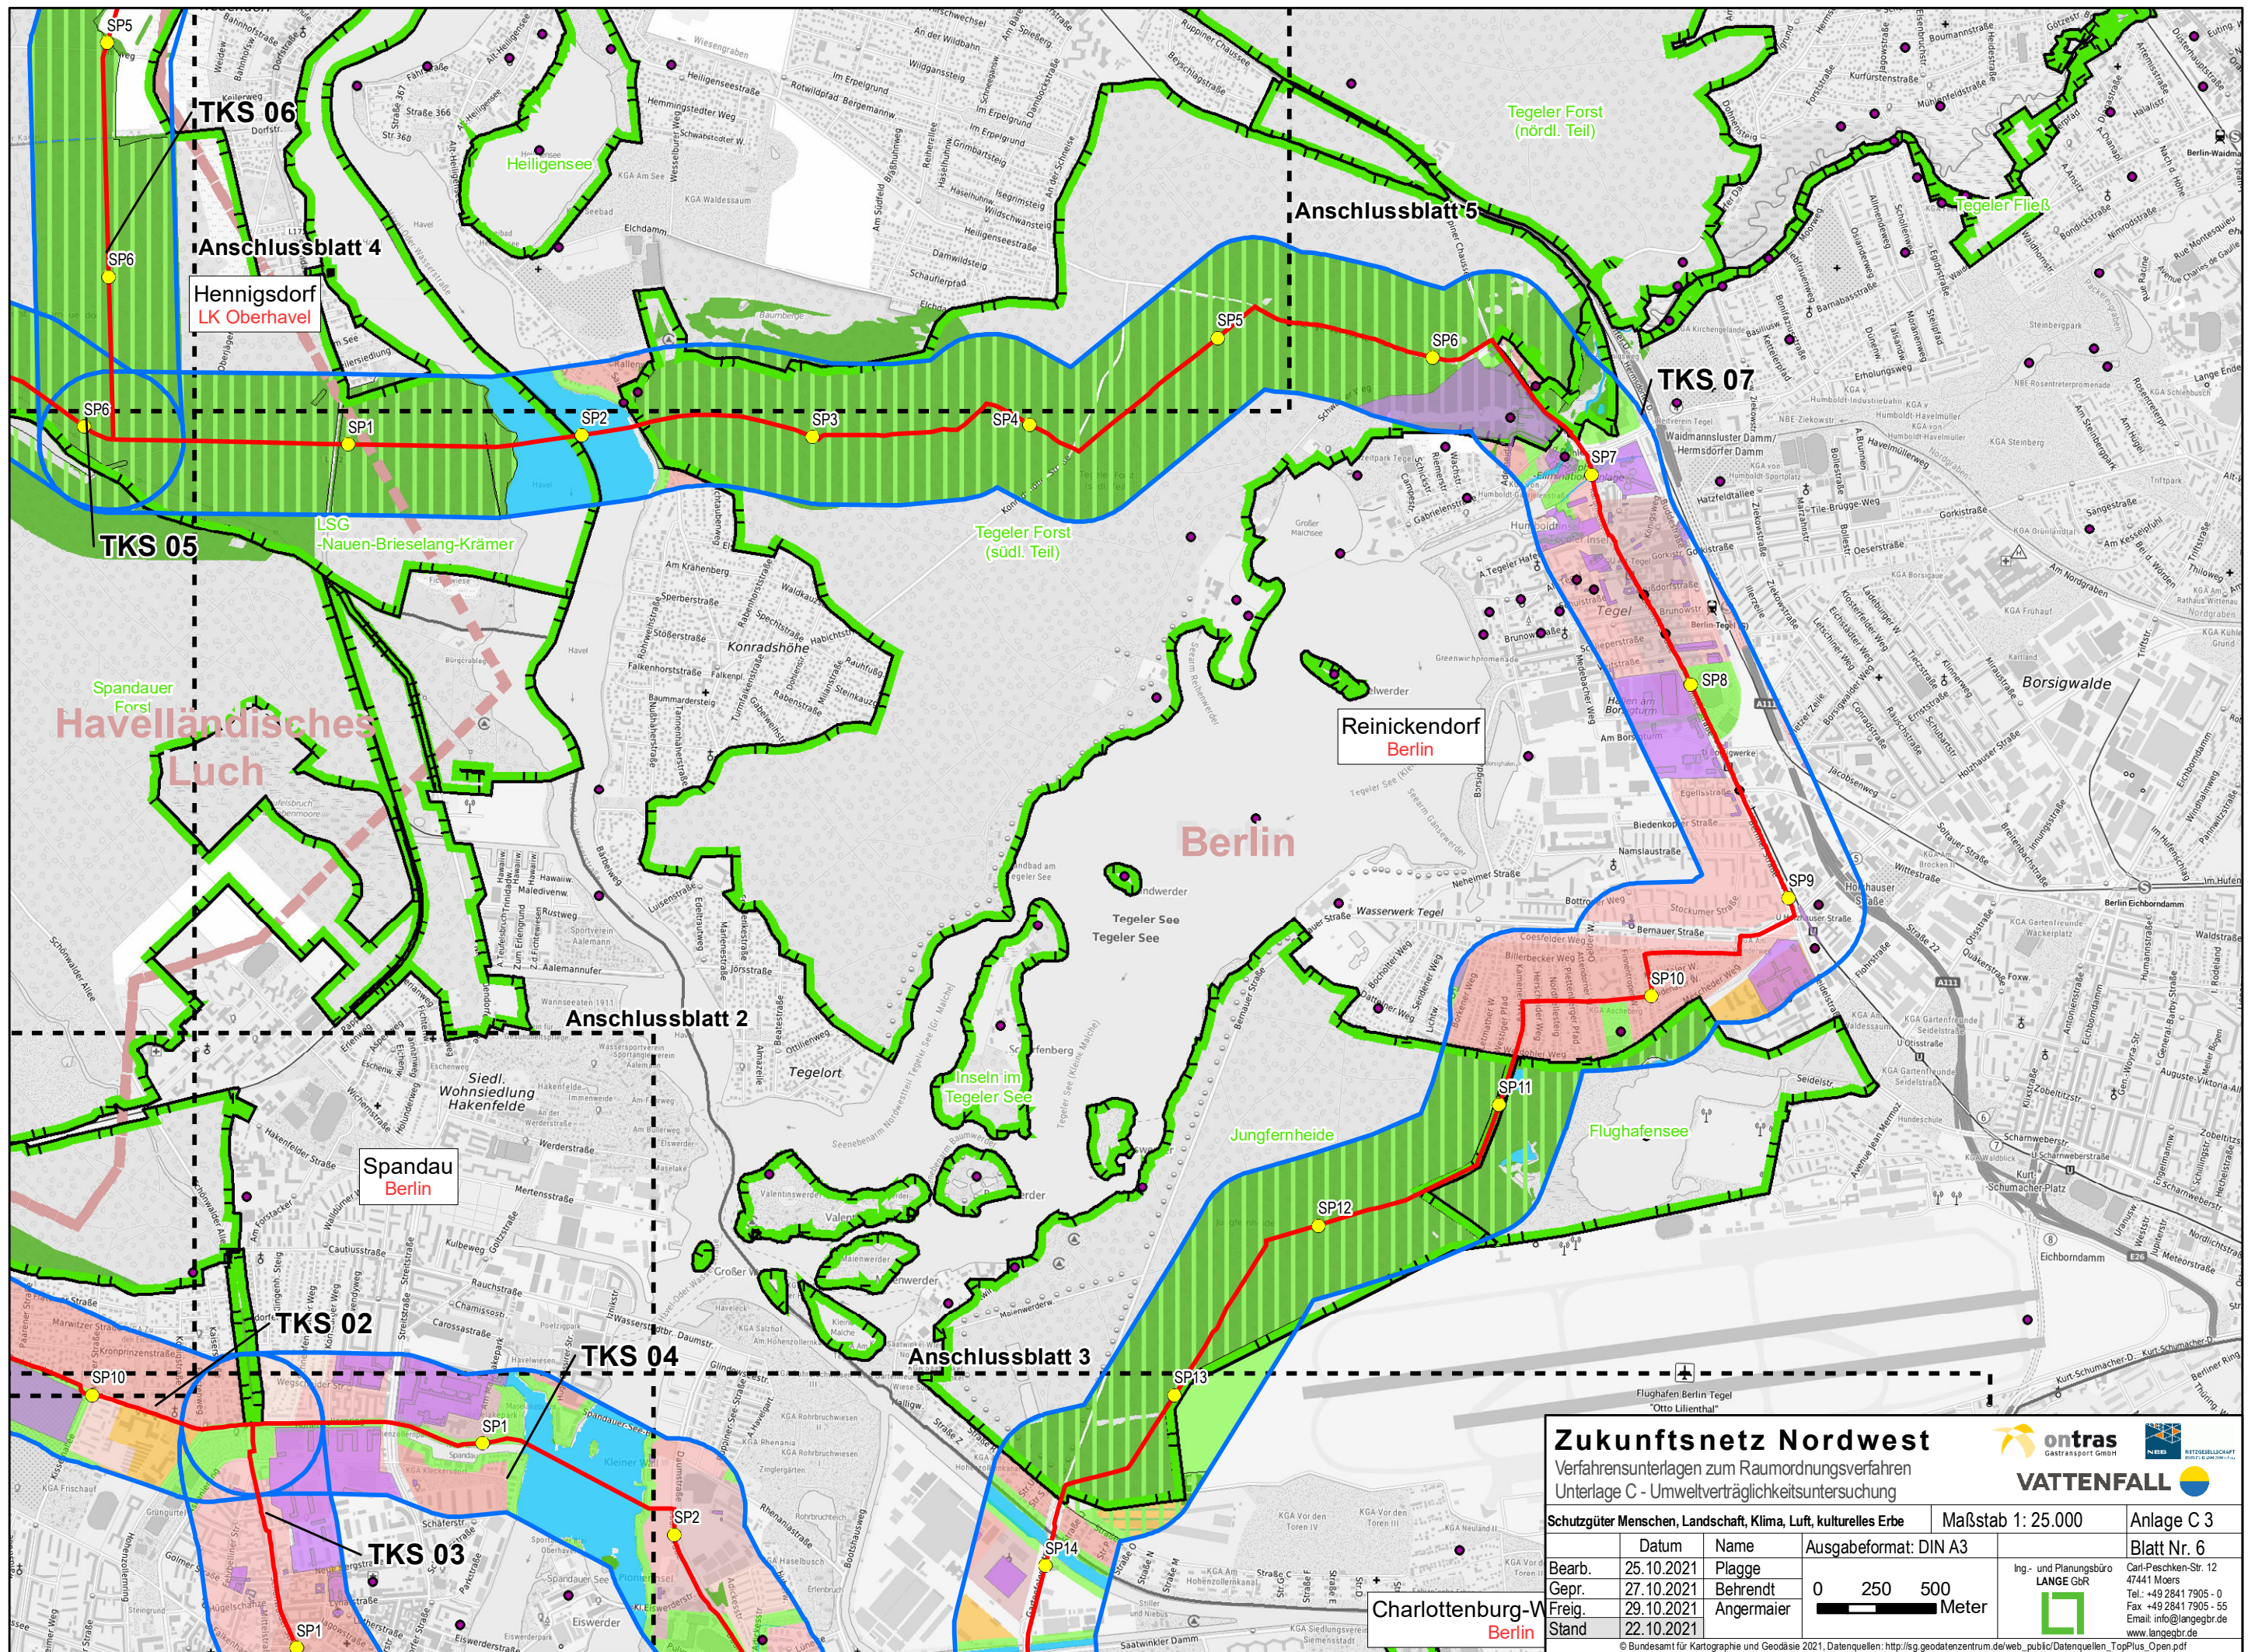

Zukunftsnetz Nordwest

Verfahrensunterlagen zum Raumordnungsverfahren
 Unterlage C - Umweltverträglichkeitsuntersuchung



Schutzgüter Menschen, Landschaft, Klima, Luft, kulturelles Erbe		Maßstab 1: 25.000		Anlage C 3	
Datum	Name	Ausgabeformat: DIN A3		Blatt Nr. 6	
Bearb.	25.10.2021	Plagge			Ing- und Planungsbüro LANGE GbR Carl-Peschken-Str. 12 47441 Moers Tel.: +49 2841 7905 - 0 Fax: +49 2841 7905 - 55 Email: info@langegb.de www.langegb.de
Gepr.	27.10.2021	Behrendt			
Freig.	29.10.2021	Angermaier			
Stand	22.10.2021				

Charlottenburg-W
Berlin

© Bundesamt für Kartographie und Geodäsie 2021, Datenquellen: http://sg.geodatenzentrum.de/web_public/Datenquellen_TopPlus_Open.pdf
 J:\Arbeits\Projekte\varue\layout\ROV\ROV_Unterlage_C_UVP\ZukNW_RGV_C_3_UVP_Anlage_03_SG_MLKS.mxd