



Ausschnitt nördliche Zuwegung bis zum Geltungsbereich M. 1: 4 000

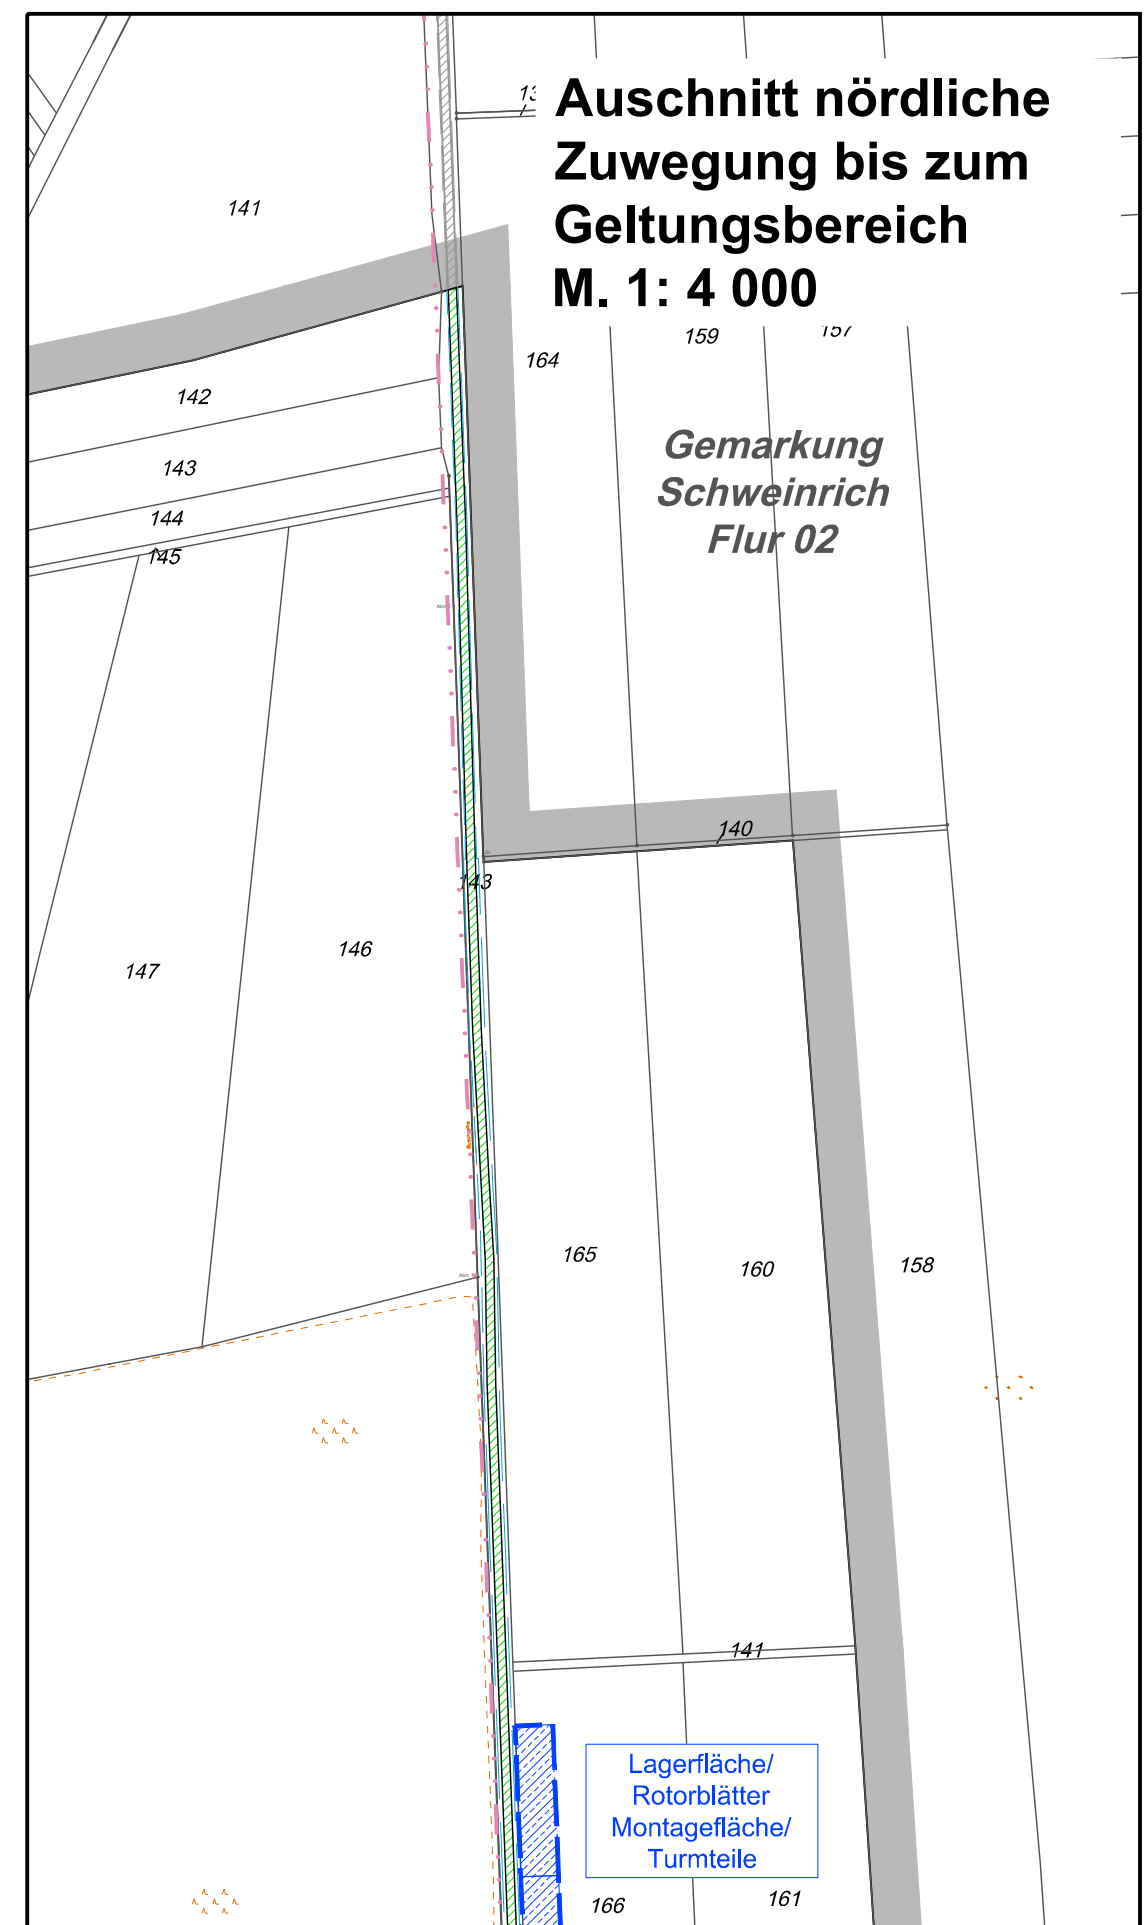

- Legende**
- Fundament mit Turmumfahrung, Böschung und Baugrubenrand (Trafo in der Anlage)
 - rotorüberreichende Fläche (Rotorradius einschließlich Exzentrizität), reduzierter Abstandsradius = 75,6 m
 - Abstandsradius = 147,5 m
 - WEA wpd_a1 (SO Wind 16)**
(Nummerierung der Windenergieanlagen (Nummerierung Sonstiges Sondergebiet- Wind))
 - Neu anzulegende Zuwegung und Kranstellfläche
 - Ausbau vorhandener Wege
 - Temporäre Zuwegung und Kranstellfläche, Änderungen vorbehalten
 - Hindernisfreier Bereich
 - Kabel
 - Grenze des räumlichen Geltungsbereiches, des in Aufstellung befindlichen Bebauungsplanes Nr. 07/2016 "Windpark Zootzen"

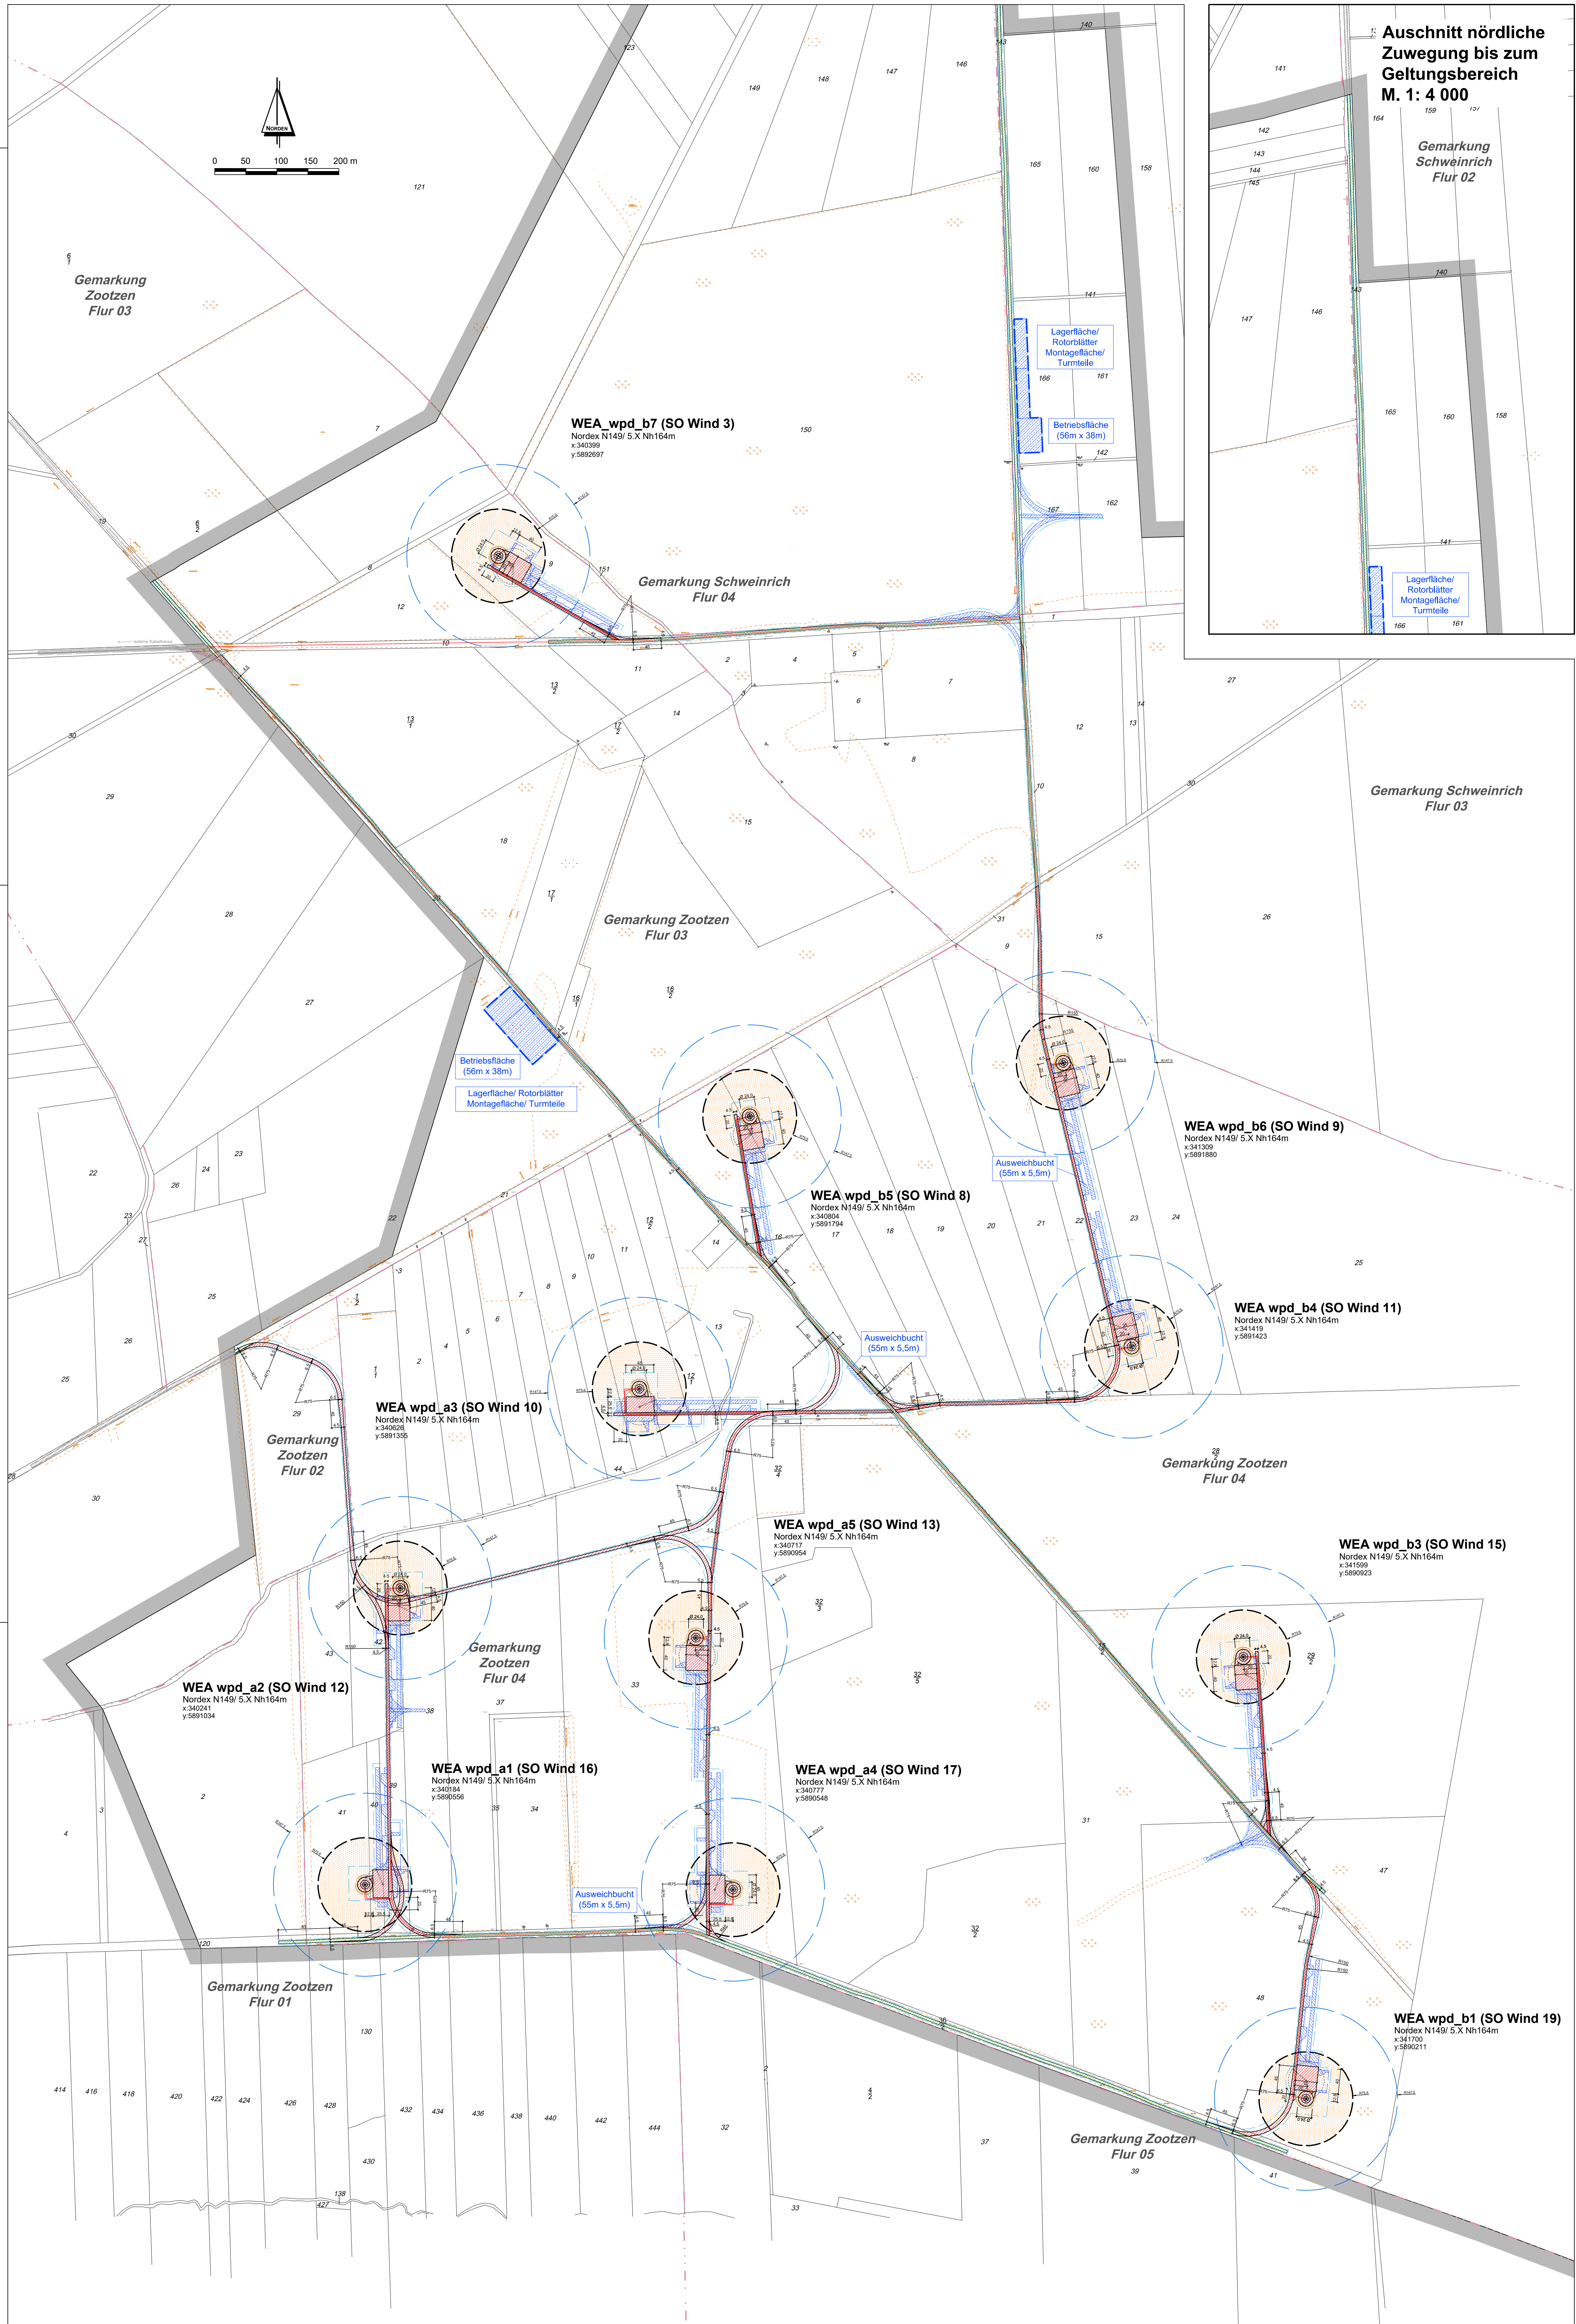

WEA- Typ
NORDEX N149/ 5.X
Nabenhöhe: 164 m
Rotordurchmesser: 149 m
Kartengrundlage
Flurkarten: Gemarkung Zootzen Flur 5, Gemarkung Zootzen Flur 4, Gemarkung Zootzen Flur 3, Gemarkung Zootzen Flur 2, Gemarkung Zootzen Flur 1, Gemarkung Dorf Zedlin Flur 7, Gemarkung Schweinrich Flur 4, Gemarkung Schweinrich Flur 3, Gemarkung Schweinrich Flur 2
Topographische Karten: Ausschnitt 2841 der TK25
Koordinatensystem:
UTM ETRS 89 Zone 33

ANTRAG AUF ERRICHTUNG UND BETRIEB VON 11 WINDENERGIEANLAGEN NACH DEM BUNDESIMMISSIONSSCHUTZGESETZ (BImSchG) AM STANDORT 16909 ZOOTZEN/ WITTSTOCK/ DOSSE IM LANDKREIS OSTPRIGNITZ-RUPPIN "WINDPARK ZOOTZEN"

LAGEPLAN M. 1 : 4.000

ANTRAGSSTELLERIN: wpd Windpark Zootzen GmbH & Co. KG
Stephanitorsbollwerk 3
28217 Bremen

PLANUNGSBÜRO: wpd onshore GmbH & Co. KG
Franz-Lenz-Straße 1-3
49084 Osnabrück

BEARBEITUNG: Leon Seebach
Laura Farbercher
Kathrin Rittmeister

BEARBEITUNGSSTAND: 19.01.2023 / V36

UNTERSCHRIFT: