


SCHNITT-1: ACHSE_4-4

MAßSTAB 1:200/20

55.00 ü. DHHN 2016

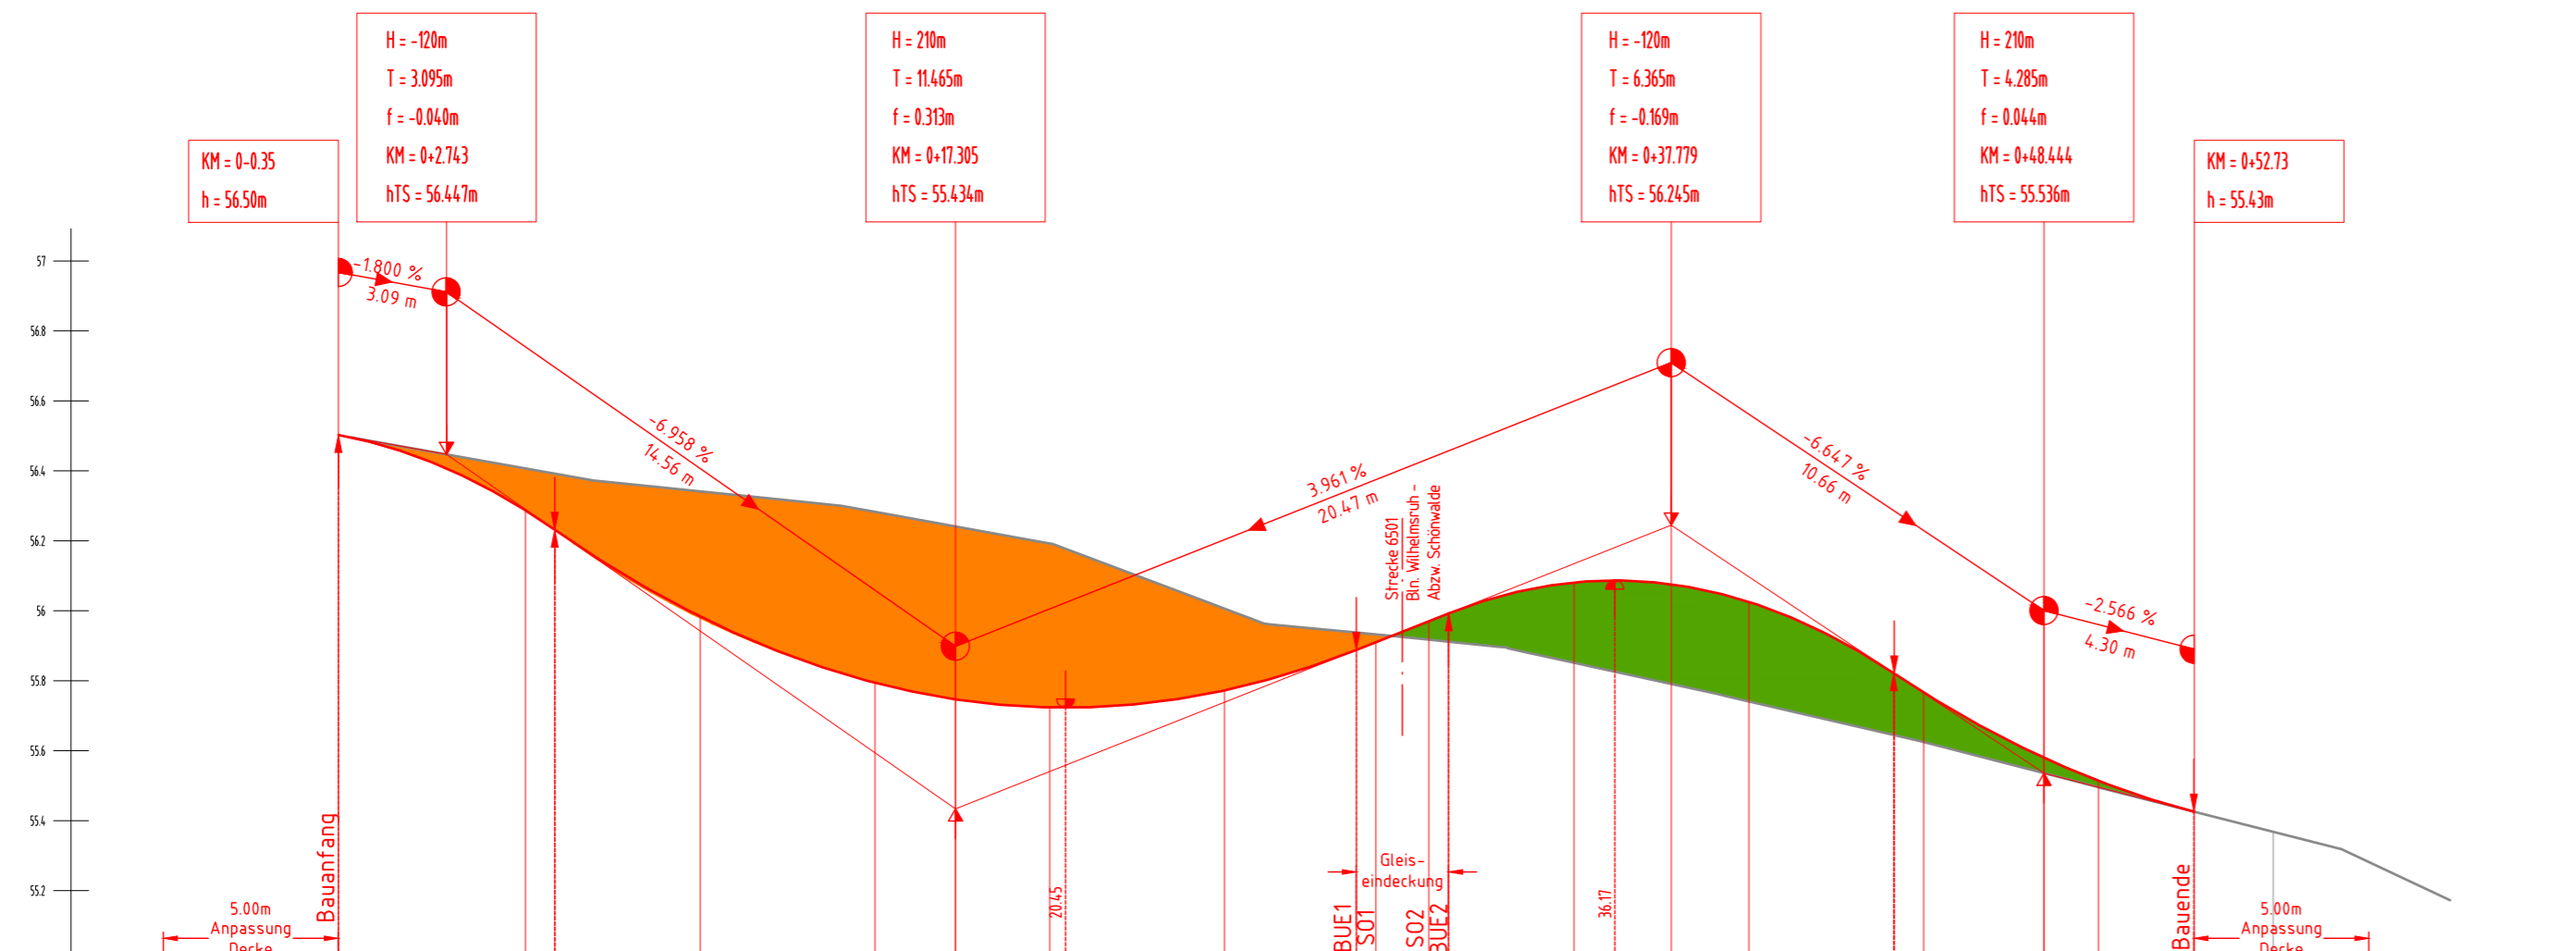

STATIONIERUNG	0+000	0+274	500	1000	1500	0+1730	2000	2500	2877	2933	3084	3140	3196	3500	0+3778	4000	0+4416	0+4416	4500	0+4844	5000	0+5273	5500	6000												
GELÄNDEHÖHEN	56.496	56.407	56.287	56.232	56.231	55.983	55.794	55.747	55.724	55.723	55.772	55.006	55.938	55.932	55.917	55.912	55.932	55.933	55.970	55.974	55.972	55.971	55.966	55.881	55.887	55.876	55.826	55.741	55.625	55.580	55.514	55.468	55.463	55.368	55.172	
QUERNEIGUNGEN	2.50%		2.50%		2.50%		2.50%		2.50%		2.50%		2.50%		2.50%		2.50%		2.50%		2.50%		2.50%		2.50%		2.50%		2.50%		2.50%		2.50%		2.50%	

Legende:

- Bestand
- Planung
- Einschnittsbereich
- Dambereich
- Ausrundungsbeginn Kuppe / Ausrundungsende Wanne
- Neigungsbrechpunkt mit Angabe von: Ausrundungshalbmesser, Tangentlänge, Stichhöhe, Bau-km, Höhe Tangentenschnittpunkt
- Längsneigung und Abstand zum nächsten Neigungsbrechpunkt
- Gradientenhochpunkt
- Gradiententiefpunkt

Unterlage 9.7.5

Satzungsgemäß ausgelegt in der Zeit vom: bis: in der/dem Stadt/Gemeinde/Amt: Zeit und Ort der Auslegung sind ortsüblich bekannt gemacht worden Stadt/Gemeinde/Amt:


Festgestellt gemäß Beschluss vom heutigen Tage Hoppegarten, den: Landesamt für Bauen und Verkehr Im Auftrag

(Dienststempel) (Dienststempel)

Unterschrift Unterschrift

Die Unterlage hat entsprechend der Bekanntmachung von: bis: öffentlich ausgelegt. Planfeststellungsbehörde (Land Berlin)

Berlin, den

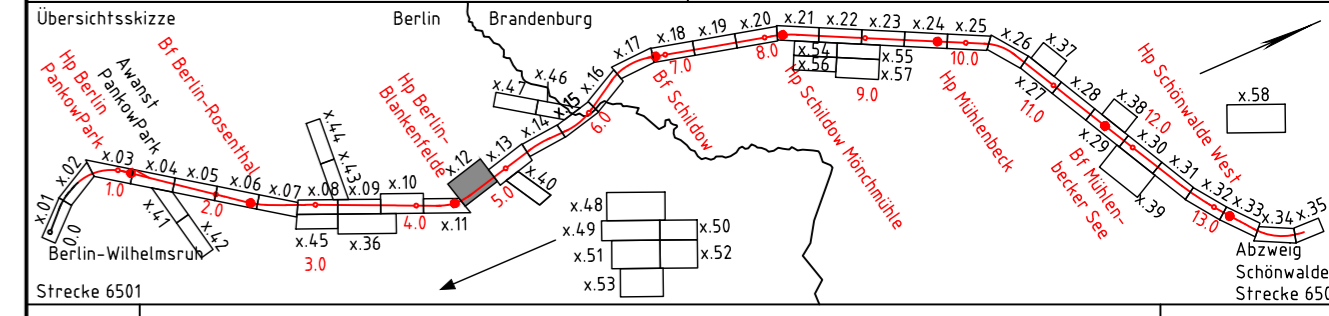

0	Ausgangsverfahren: Antragsfassung	09.11.2021
Index	Änderungen bzw. Ergänzungen	Planungsstand

Genehmigungsplanung: Unterlage für eine Entscheidung nach § 18 AEG

Vorhabenträgerin: Niederbarnimer Eisenbahn-Aktiengesellschaft
Georgenstraße 22
10117 Berlin

Planzzeichen: Projekt-Nr.: P-B001779

gez.	04/2022	Kunze
bearb.	04/2022	Munnecke
gepr.	04/2022	Schütt

27.04.2022 Datum
gez. Detlef Bröcker
Unterschrift

Planverfasser: DB Engineering & Consulting GmbH
Region Ost
Caroline-Michaelis-Straße 5-11
10115 Berlin

Höhensystem: DHHN 2016
Koordinatensystem: ETRS89 UTM-Zone 33N
Ursprungsplan:
Blattgröße: 590x297
Maßstab: L 1:200 / H 1:20

Vorhaben: Reaktivierung Stammstrecke der Heidekrautbahn von Berlin-Wilhelmsruh - Awanst Schönwalde Abschnitt Berlin km 0,570 bis km 5,969 Abschnitt Brandenburg km 5,969 bis km 13,965

Planart: Längsschnitt Straße

Planinhalt: Bahnübergang km 4,488 (Strecke 6501) Bahnhofstraße