

Satzungsgemäß ausgelegt in der Zeit
 von: bis:
 in der/dem Stadt/Gemeinde/Amt:

Festgestellt gemäß Beschluss vom heutigen Tage
 Hoppegarten, den:
 Landesamt für Bauen und Verkehr

Zeit und Ort der Auslegung sind ordentlich bekannt gemacht worden
 Stadt/Gemeinde/Amt:
 (Dienststempel)
 (Dienststempel)
 Unterschrift


im Auftrag
 (Dienststempel)
 Unterschrift

Die Unterlage hat entsprechend der Bekanntmachung
 von:
 bis:
 öffentlich ausgelegen.

Planfeststellungsbehörde (Land Berlin)

Berlin, den

- Konflikte**
- B1 Konflikt Biotopfunktion dauerhaft
 - B2 Konflikt Biotopfunktion temporär
 - Bo1 Konflikt Bodenfunktion dauerhaft
 - Bo2 Konflikt Bodenfunktion temporär
 - Ow1 Konflikt Landschaftswasserhaushalt dauerhaft
 - Ow2 Konflikt Landschaftswasserhaushalt temporär

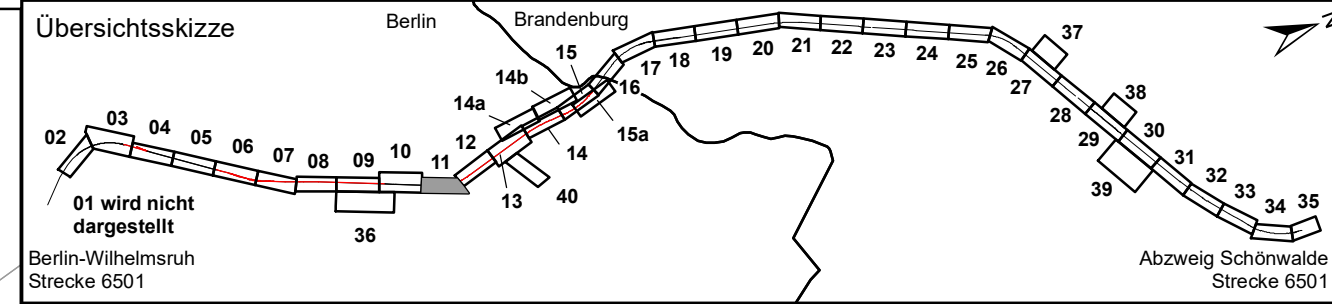

0 Ausgangsverfahren: Antragsfassung	09.11.2021
Index Änderungen bzw. Ergänzungen	Planungsstand

Genehmigungsplanung: Unterlage für eine Entscheidung nach § 18 AEG


Vorhabensträgerin: Niederbarnimer Eisenbahn-Aktiengesellschaft Georgenstraße 22 10117 Berlin	 NEB Niederbarnimer Eisenbahn AG
Planzeichen: Blatt 10 von 43 Projekt-Nr.: P-B001779	
31.03.2022	gez. Bröcker
Datum	Unterschrift
31.03.2022	gez. Lehmann
Datum	Unterschrift

Planverfasser: Dipl.-Ing. (FH) Burkhard Lehmann Magdeburger Straße 23 06112 Halle (Saale)	 Myotis
Höhen-system: DHDN 2016 Koordinatensystem: ETRS89 UTM-Zone 33N Ursprungsplan: IV1 1234 AB Blattgröße: 1060 x 29,7 Maßstab: 1:500	

Vorhaben:
**Reaktivierung Stammstrecke der Heidekrautbahn
 von Berlin- Wilhelmsruh - Awanst Schönwalde
 Abschnitt Berlin, km 0,570 bis km 5,969
 Abschnitt Brandenburg, km 5,969 bis km 13,965**

Planart:
Bestands- und Konfliktplan Biotope

Planinhalt:
**Landschaftspflegerischer Begleitplan
 Strecke 6501, km 4,071 - 4,450**

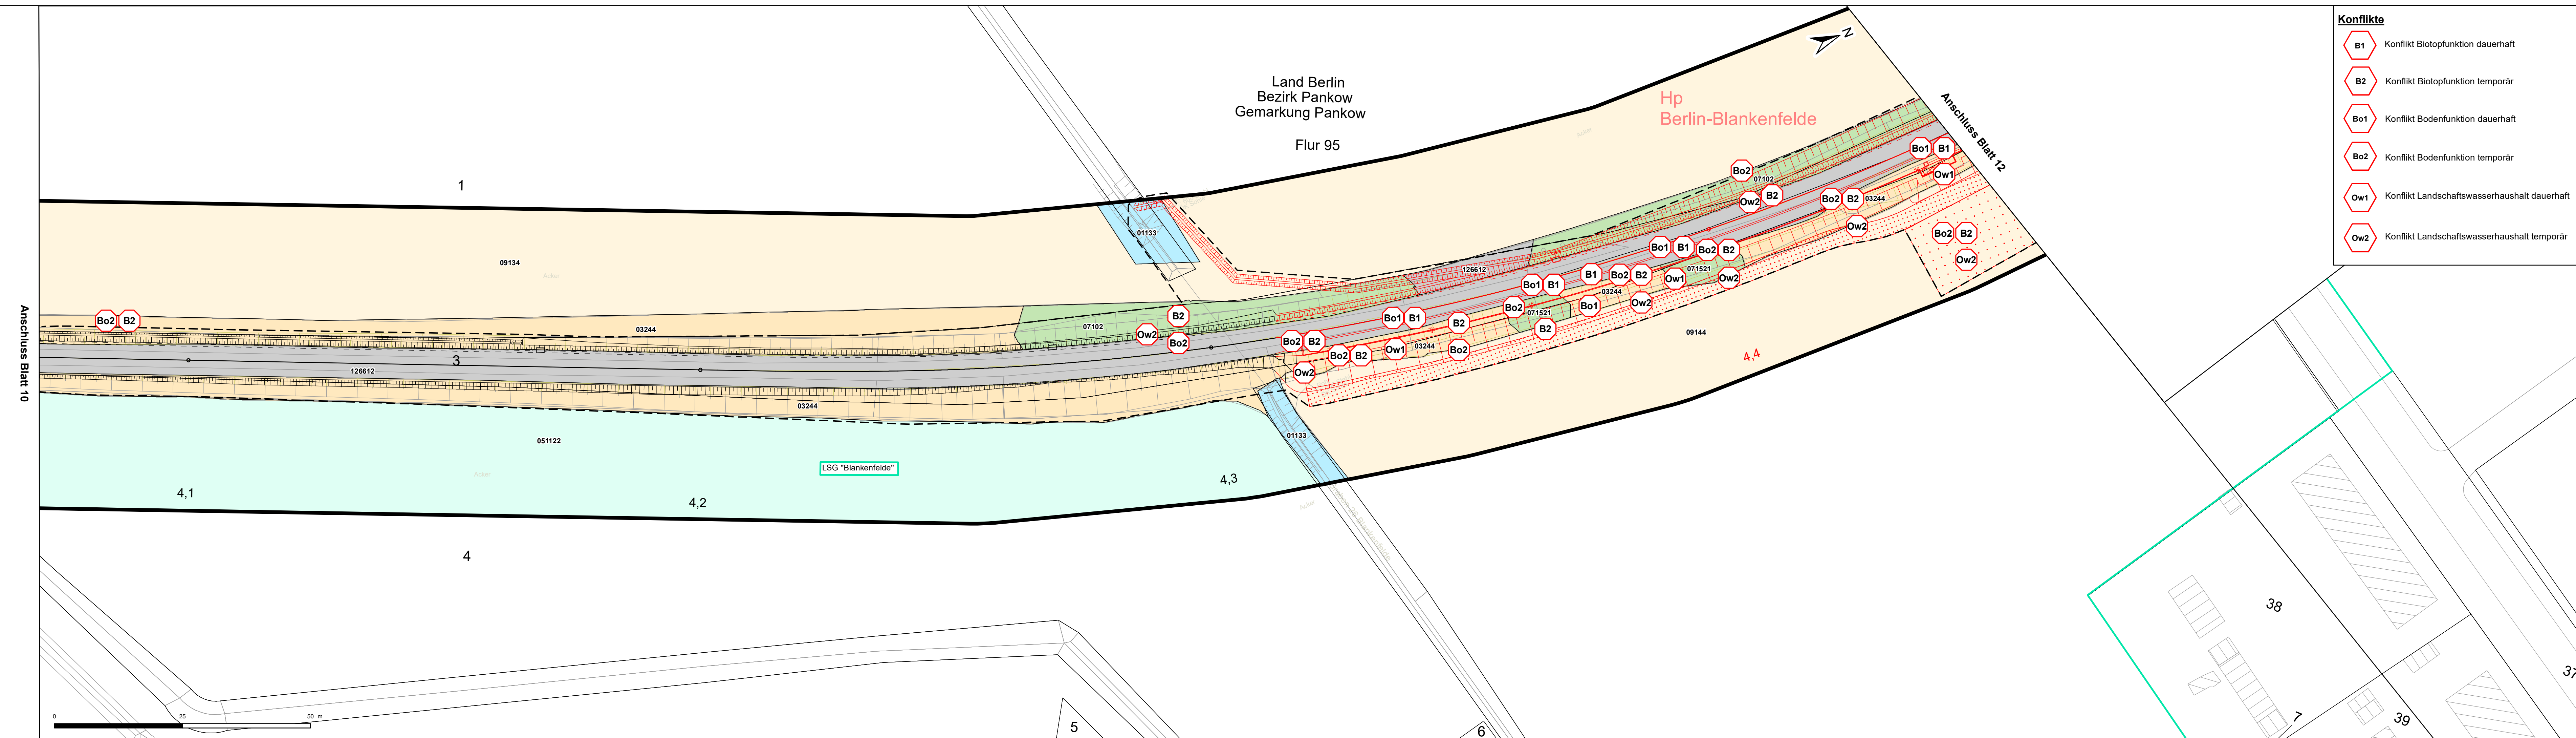

Land Berlin
 Bezirk Pankow
 Gemarkung Pankow
 Flur 95

Hp
 Berlin-Blankenfelde

Anschluss Blatt 12

Anschluss Blatt 10

LSG "Blankenfelde"