


Satzungsgemäß ausgelegt in der Zeit
 von: bis:
 in der/dem Stadt/Gemeinde/Amt:
 Zeit und Ort der Auslegung sind ordentlich bekannt gemacht worden
 Stadt/Gemeinde/Amt:
 (Dienststempel)
 Unterschrift:

Festgestellt gemäß Beschluss vom heutigen Tage
 Hoppegarten, den:
 Landesamt für Bauen und Verkehr
 im Auftrag
 (Dienststempel)
 Unterschrift:

Die Unterlage hat entsprechend der Bekanntmachung
 von:
 bis:
 öffentlich ausgelegen.
 Berlin, den:

Planfeststellungsbehörde (Land Berlin)

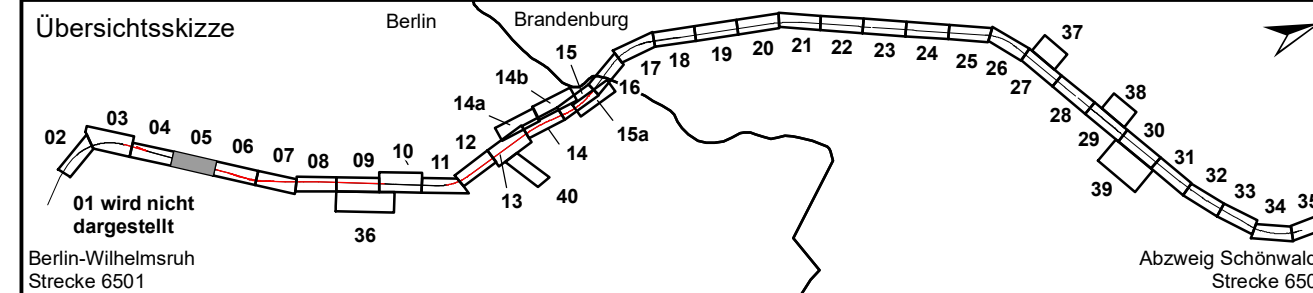

0	Ausgangsverfahren: Antragsfassung	09.11.2021
Index	Änderungen bzw. Ergänzungen	Planungsstand

Genehmigungsplanung: Unterlage für eine Entscheidung nach § 18 AEG

Vorhabensträgerin: Niederbarrimer Eisenbahn-Aktiengesellschaft Georgenstraße 22 10117 Berlin		Planzeichen: Blatt 4 von 43 Projekt-Nr.: P-B001779	
gez.	03/2022	Name	Verchau-Makala
bearb.	03/2022	Lange	
gepr.	03/2022	Lehmann	
Datum	31.03.2022	gez.	Lehmann
		Unterschrift	


Planverfasser: Dipl.-Ing. (FH) Burkhard Lehmann Magdeburger Straße 23 06112 Halle (Saale)	Myotis	Höhensystem: DHON 2016
Datum 31.03.2022	gez. Lehmann	Koordinatensystem: ETRS89 UTM-Zone 33N
	Unterschrift	Ursprungsplan: M 1234 AB
		Blattgröße: 1060 x 29,7
		Maßstab: 1:500

Vorhaben:
**Reaktivierung Stammstrecke der Heidekrautbahn
 von Berlin- Wilhelmsruh - Awanst Schönwalde
 Abschnitt Berlin, km 0,570 bis km 5,969
 Abschnitt Brandenburg, km 5,969 bis km 13,965**

Planart:
Maßnahmen

Planinhalt:
**Landschaftspflegerischer Begleitplan
 Strecke 6501, km 1,572 - 1,998**

V8_(BE) Bauanfang bis Bauende Schutz des Oberbodens Erhalt der Oberbodenfunktionen durch Abtrag und Wiederverwendung von Mutterboden, Vermeidung von Bodenverdichtungen, Wartung/ Betankung von Maschinen ausschl. auf versiegelten Flächen.	V9_(BE) Bauanfang bis Bauende Schutz des Wasserhaushaltes Schutz des lokalen Wasserhaushaltes durch sichere Lagerung von Treibstoffen, Verwendung von umweltfreundlichen Betriebsstoffen, Wartung/ Betankung von Maschinen ausschl. auf versiegelten Flächen.	V10_(BE) Bauanfang bis Bauende Schutz der Bodendenkmäler Bei einem Fund von archäologischen Kulturdenkmälern wird dieser der zuständigen Unteren Denkmalschutzbehörde innerhalb der üblichen Frist angezeigt und unverändert belassen.	V11_(BE) Bauanfang bis Bauende Wiederherstellung von Böschungen und weiteren bauzeitt. in Anspruch genommenen Flächen Bei temporärer in Anspruch genommenen Flächen sind Gehölze nach Möglichkeit nur auf den Stock zu setzen und nach Beendigung in den Ursprungszustand zurück zu versetzen.
---	--	---	---

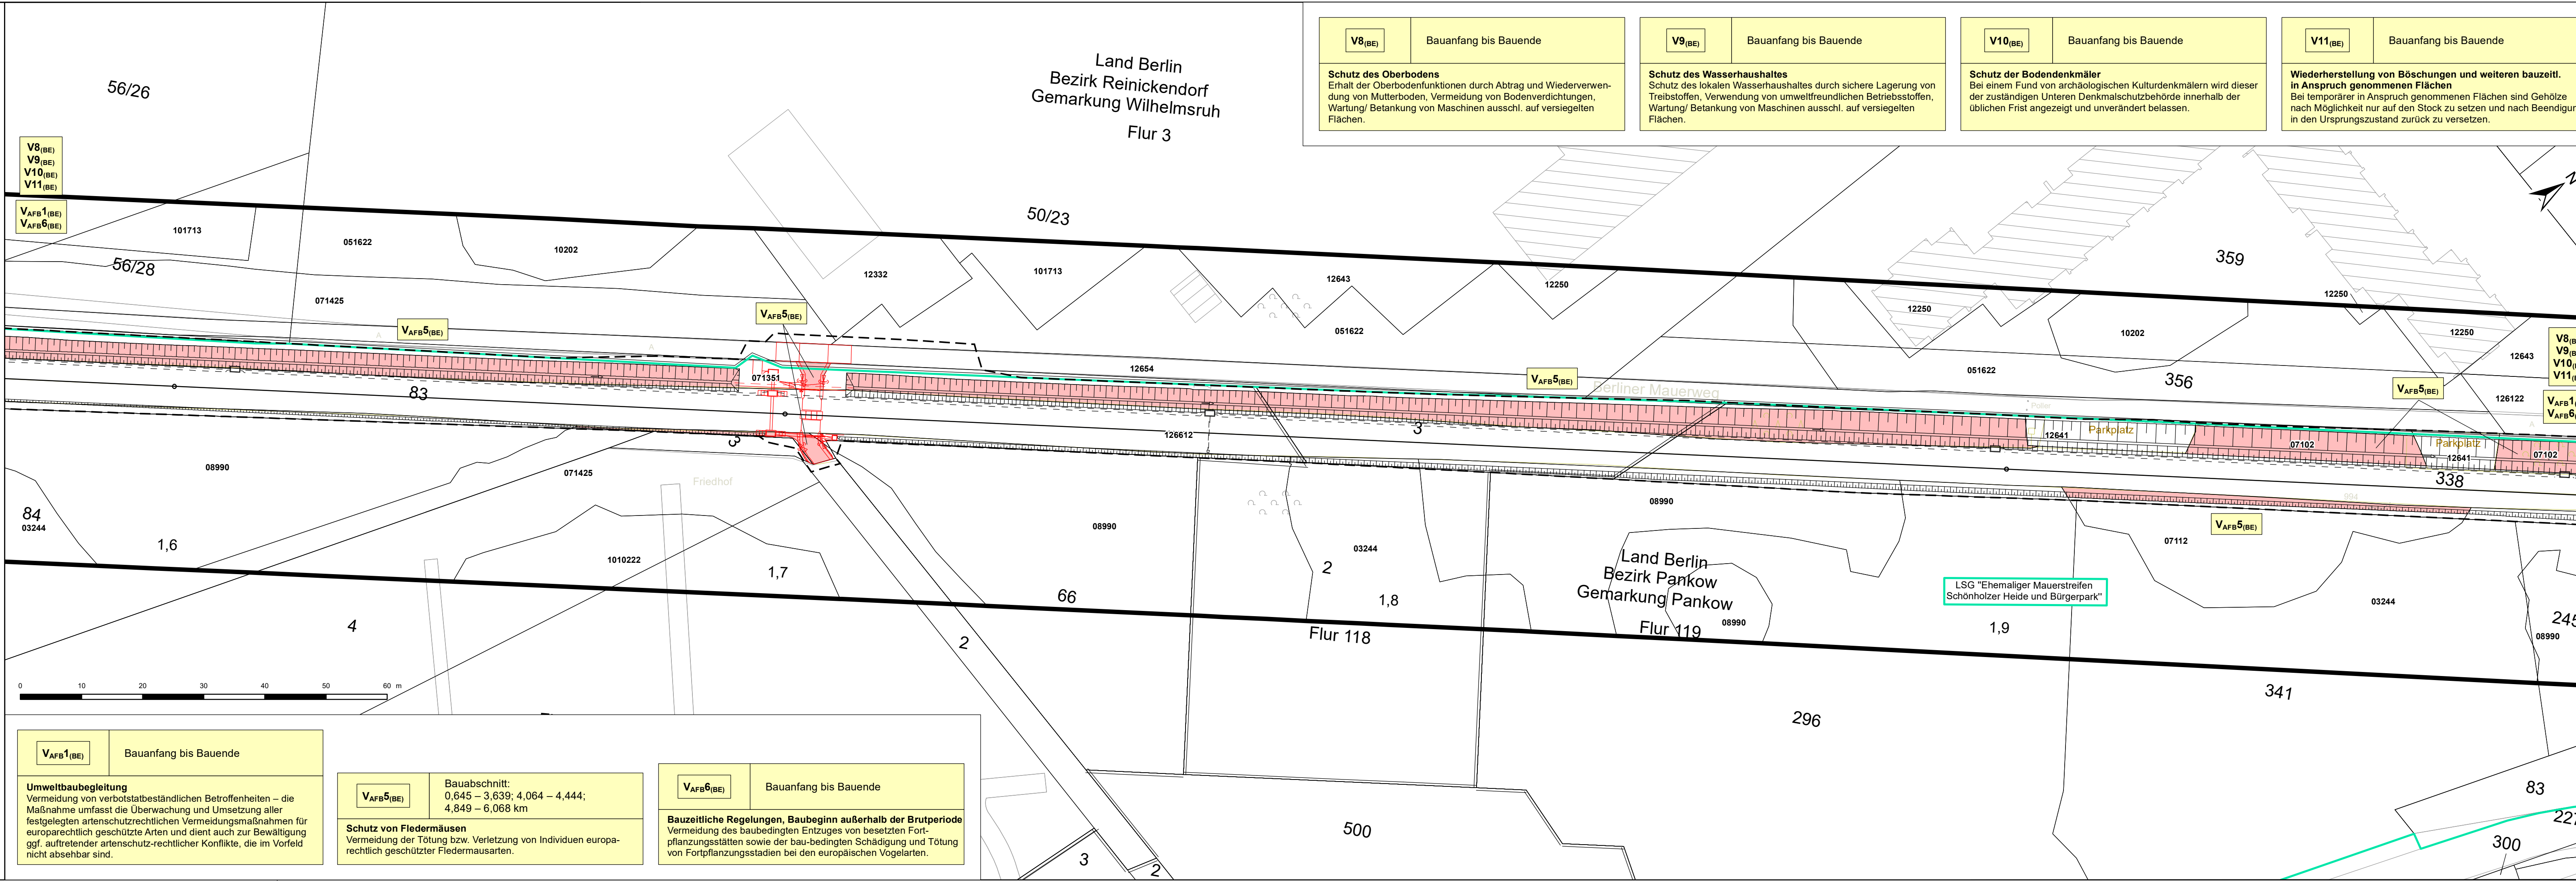

V_{AFB1}(BE) Bauanfang bis Bauende Umweltbaubegleitung Vermeidung von verbotstatbeständlichen Betroffenheiten – die Maßnahme umfasst die Überwachung und Umsetzung aller festgelegten artenschutzrechtlichen Vermeidungsmaßnahmen für europarechtlich geschützte Arten und dient auch zur Bewältigung ggf. auftretender artenschutz-rechtlicher Konflikte, die im Vorfeld nicht absehbar sind.	V_{AFB5}(BE) Bauabschnitt: 0,645 – 3,639; 4,064 – 4,444; 4,849 – 6,068 km Schutz von Fledermäusen Vermeidung der Tötung bzw. Verletzung von Individuen europarechtlich geschützter Fledermausarten.	V_{AFB6}(BE) Bauanfang bis Bauende Bauzeitliche Regelungen, Baubeginn außerhalb der Brutperiode Vermeidung des baubedingten Entzuges von besetzten Fortpflanzungsstätten sowie der bau-bedingten Schädigung und Tötung von Fortpflanzungsstadien bei den europäischen Vogelarten.
---	--	--

Anschluss Blatt 4

Anschluss Blatt 6