


Einschränkungen durch die zentrale BE-Fläche und das nördliche Baufeld während der gesamten Baumaßnahme

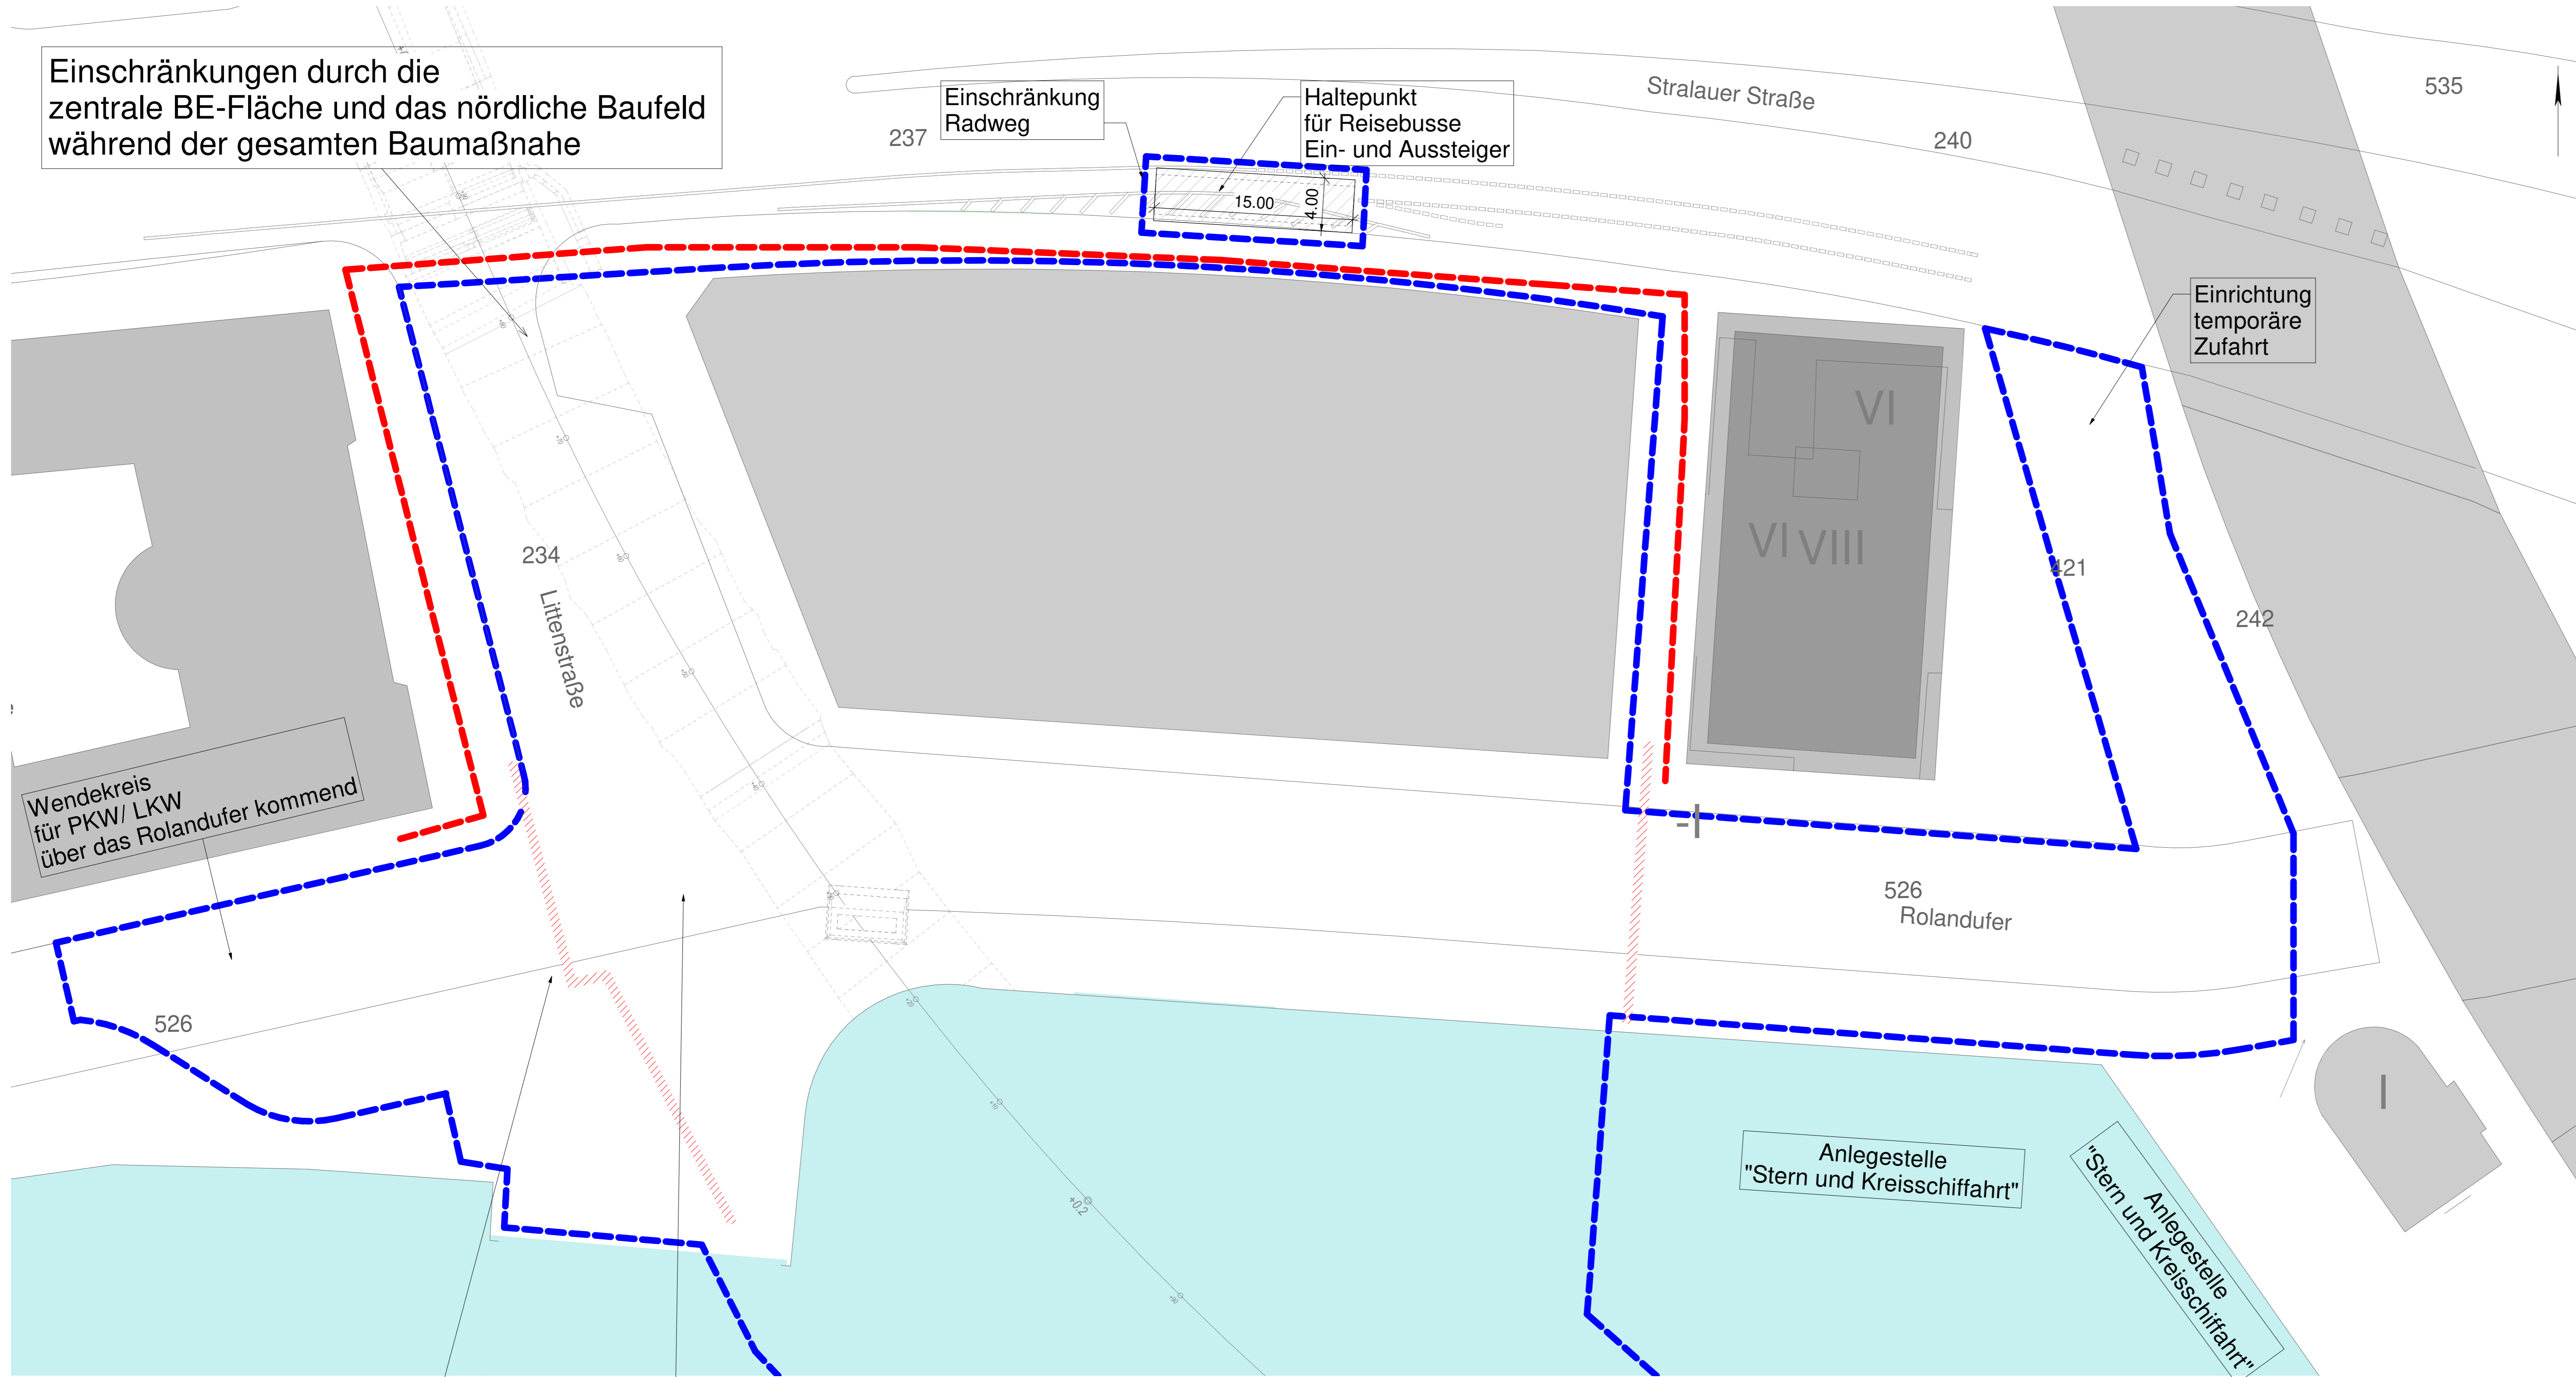


- Legende:**
- Flurgrenze
  - Flurstücksgrenze mit Flurnummern
  - Bestand
  - - - Planfeststellungsgrenze
  - - - Alternative Wegeführung für Fußgänger und Radfahrer während der Baumaßnahme
  - /// Sperrung

Übergang zum Rolandufer, S-Bahn, Cafe/ Restaurant/ Bar "Ännchen von Tharau", Stern und Kreisschiffahrt über Stralauer Straße

Durchfahrt Rolandufer sowie Littenstraße/Stralauer Str. für sämtlichen Verkehr gesperrt

Märkisches Ufer/ Jannowitzbrücke  
1 : 250

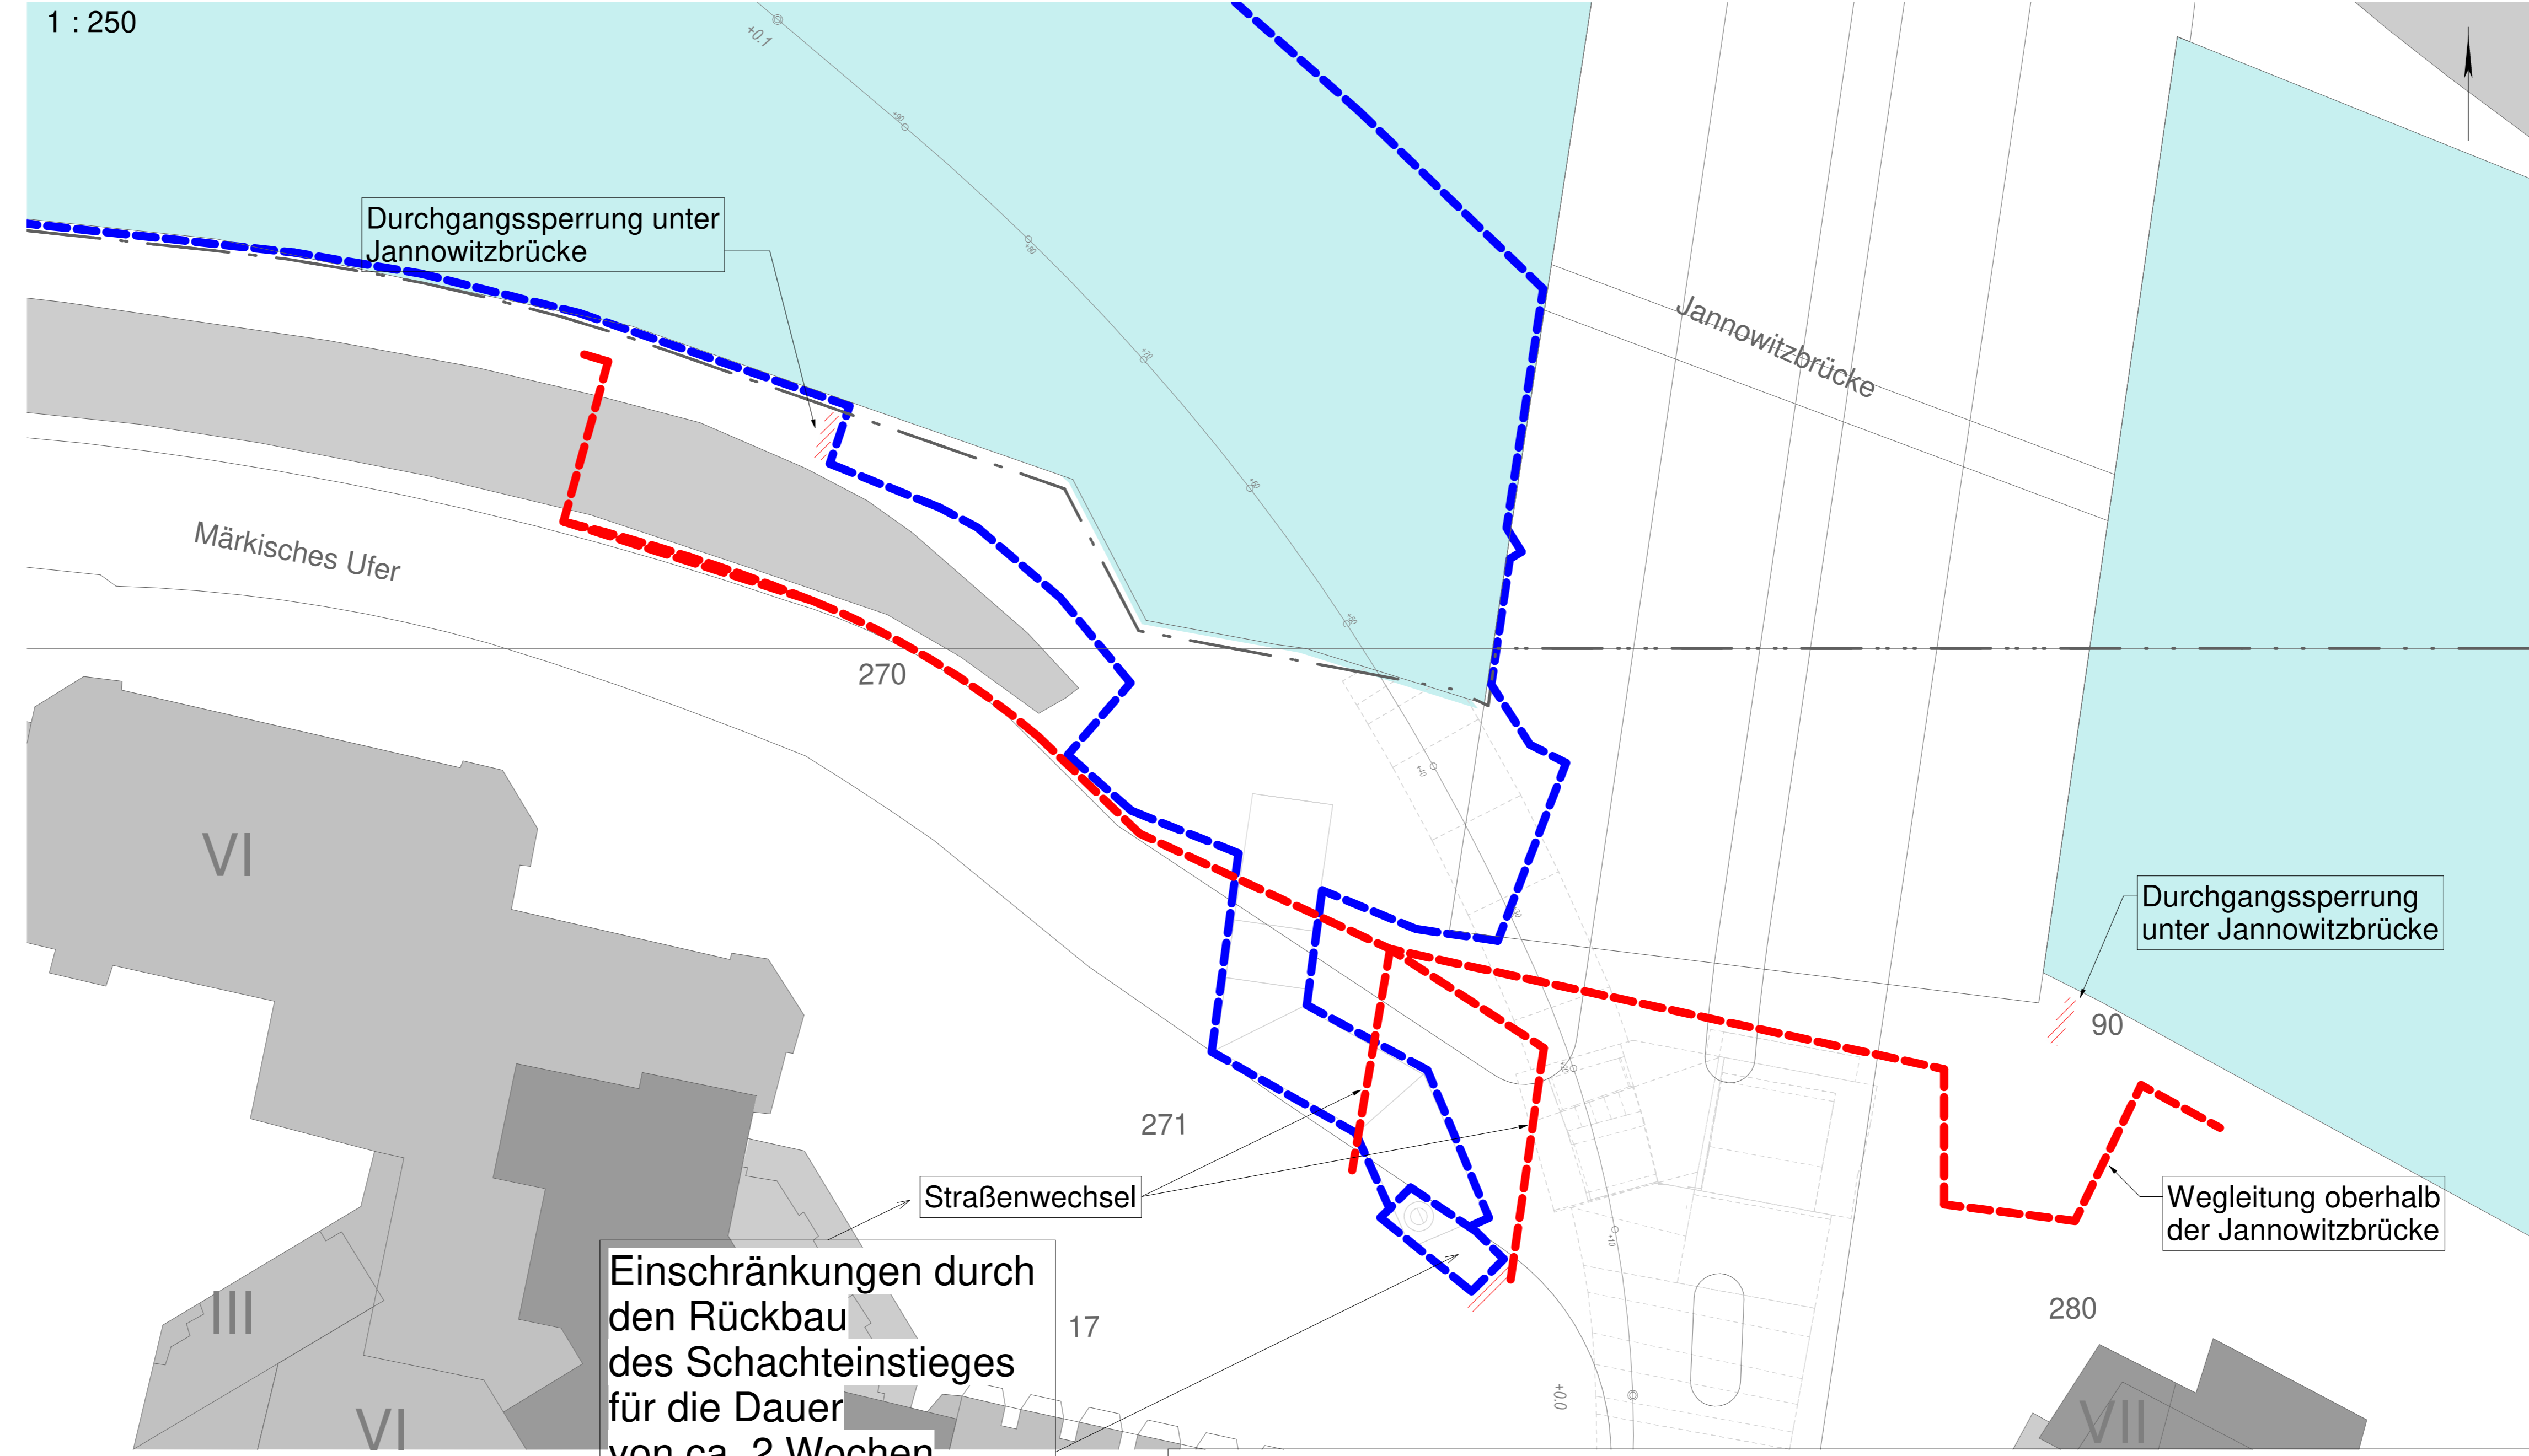

Einschränkungen durch den Rückbau des Schachteinstieges für die Dauer von ca. 2 Wochen

Quelle Stadtkarte: "Senatsverwaltung für Stadtentwicklung, Bauen und Wohnen Berlin, Abt. II / [mo2.zip]"  
"Senatsverwaltung für Stadtentwicklung, Bauen und Wohnen Berlin, Abt. II / [mo3.zip]"  
Layer: "Vorschlag" und "Planung" ""Bäume"" sind nicht sichtbar gestellt (ausgeschaltet)

00	Prüfexemplar	08.04.2022	Schellenberg
Index	Änderung	Datum	Name
Fragebogen: Sichtvermerke Fachbereiche BVG / Fachgutachter Übereinstimmung mit der Fachplanung / Normen / Vorschriften geprüft			
Datum	Unterschrift	Datum	Unterschrift
Datum	Unterschrift	Datum	Unterschrift
Zeichnungsnummer: WAI_2D_ZPP_4_BEP_FM_004_P_00			
Betriebsleiter	Techn. Aufsichtsbehörde	Prüfingenieur	
Datum	Unterschrift	Datum	Unterschrift
Freigabevermerke - BVG Projekt GmbH	Zur Ausführung freigegeben	Freigabevermerke - Planer	Übereinstimmung mit der Ausführungplanung geprüft
Einverstanden	Datum	Übereinstimmung mit der Ausführungplanung geprüft	Datum
Datum	Projektig	Datum	Projektig
Datum	Objektplaner	Datum	Tragwerksplaner
QR-Code	Bauherr	Bauherrvertretung	
	<b>BVG</b> Berliner Verkehrsbetriebe Anstalt öffentlichen Rechts	<b>BVG PROJEKT GmbH</b> Holzmarktstraße 15-17 10179 Berlin	
Für die Richtigkeit der Planungsunterlagen verantwortlich:		Die Übereinstimmung der Zeichnung mit der Ausführungplanung wird bestätigt:	
Auftragnehmer	Planverfasser	Für den Auftraggeber	
INGE ZPP   AE Waisentunnel GBR c/o ZPP Ingenieure AG Gubener Straße 47 10243 Berlin	ZPP INGENIEURE ZPP INGENIEURE AG Gubener Straße 47 10243 Berlin	Für den Auftragnehmer	
08.04.2022	08.04.2022	Datum	Unterschrift
Datum	Unterschrift	Datum	Unterschrift
Zg.-Nr.:	Planungsphase	Genehmigungsplanung	
WAI_2D_ZPP_4_BEP_FM_004		OP	
Datensatz:	Projekt	U5/U8	
1:250		Ersatzneubau Waisentunnel - Spreenerquerung	
Blattgröße:	Bau teil	Einschränkung Fuß- und Radwegverkehr	
A0		Lageplan	
Projekt-Nr.:	Bauwerk-Nr.:	Techn. Platz:	Örtlichkeit:
A2/7923	417-DE		Linie U5/8
Bauwerk-Nr.:	D-E1/2		Strecke MICE