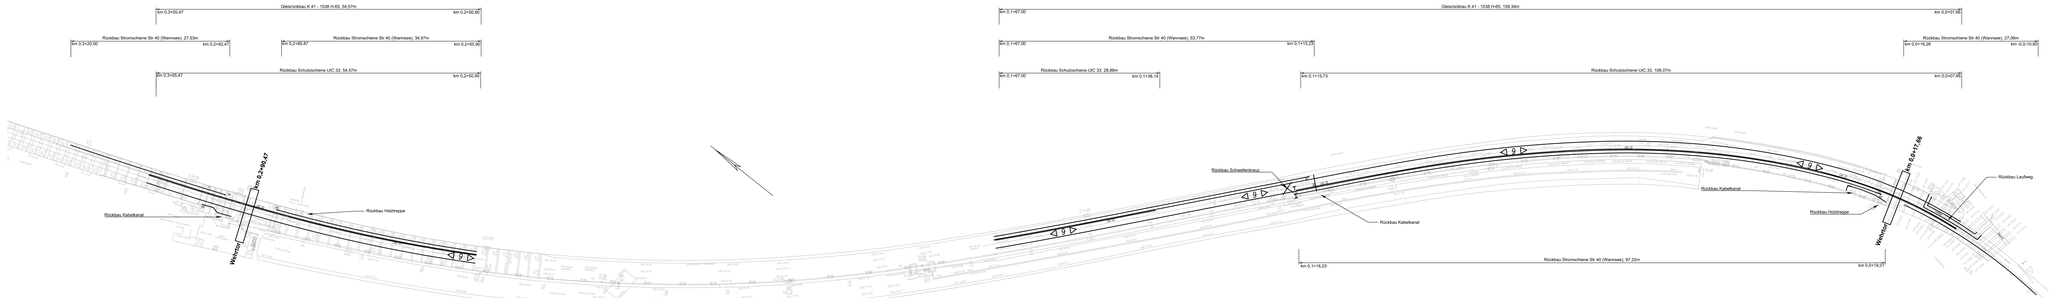

Anschluss an U-Bahnlinie U8

Grundlagen:

- Bestandsplan gemäß EU/TECAD-Datei 1831-1535_GI_Bestand.d

Hinweis:

1. Fahrschienen 41E1 und Schutzschienen LKC 33 sind 15 cm vor und 15 cm hinter Weichenbereich zurückzubauen, im Rahmen der Gleisausarbeiten nicht auszubauen. Der Rückbau erfolgt mit der Erneuerung des Weichenbereiches.

Index	Änderung	Datum	Name

Datum / Unterschrift | Datum / Unterschrift | Datum / Unterschrift | Datum / Unterschrift

Zeichnungsnummer: WAI_2D_ZPP_4_PLN_OB_002

Projekt: Typ | Unterpr. | Phase | Bereich | Art | Laufende Nummer

Betriebsleiter | Techn. Aufsichtbehörde | Prüfingenieur

Genehmigende – BVG Projekt GmbH: Einverstanden | Zur Ausführung freigegeben | Freigabevermerke – Planer: Übereinstimmung mit der Ausführungsplanung geprüft | Übereinstimmung mit der Ausführungsplanung geprüft

Datum / Projektlg. | Datum / Projektlg. | Datum / Objektplaner | Datum / Tragwerksplaner

QR-Code | Bauherr: BVG Berliner Verkehrsbetriebe Anstalt Öffentlichen Rechts

Bauherrenvertretung: BVG PROJEKT GmbH, Hasenheide 54, 10967 Berlin

Für die Richtigkeit der Planungsunterlagen verantwortlich: Planverfasser

Die Übereinstimmung der Zeichnung mit der Ausführung wird bestätigt: Für den Auftraggeber: Unterschriftsberechtigter

Auftragnehmer: ARGEBAU Arbeitsgemeinschaft SCHMID / AMBERG, Kaiserslautern / Ludwigshafen

Für den Auftragnehmer: Bauleitung

Datum / Unterschrift | Datum / Unterschrift | Datum / Unterschrift

Zp. Nr.: WA_02_ZPP_4_PLN_OB_002

Dateiname: WA_02_ZPP_4_PLN_OB_002.dwg

Maßstab: 1:500

Dateigröße: 365x700

Projekt-Nr.: A27503

Bauwerksnr.: 417-DE

Planungsphase: Genehmigungsplanung — OP

Projekt: U5/U8 Ersatzneubau Waisentunnel - Spreeunterquerung

Bauteil: Oberbautechnischer Rückbauplan Lageplan

Bauwerksnr.: DE 02 | Techn. Platz: - | Ortsbereich: Waisentunnel | Linie / Lfd. Nr.: U5 / WA02

