



DR. SPANG


Projekt: 42.7901

22.02.2021

Anlage 2: Lageplan

INHALT

2.0	Titelblatt	(1)
2.1	Lageplan mit Aufschlusspunkten, 1 : 500	(1)

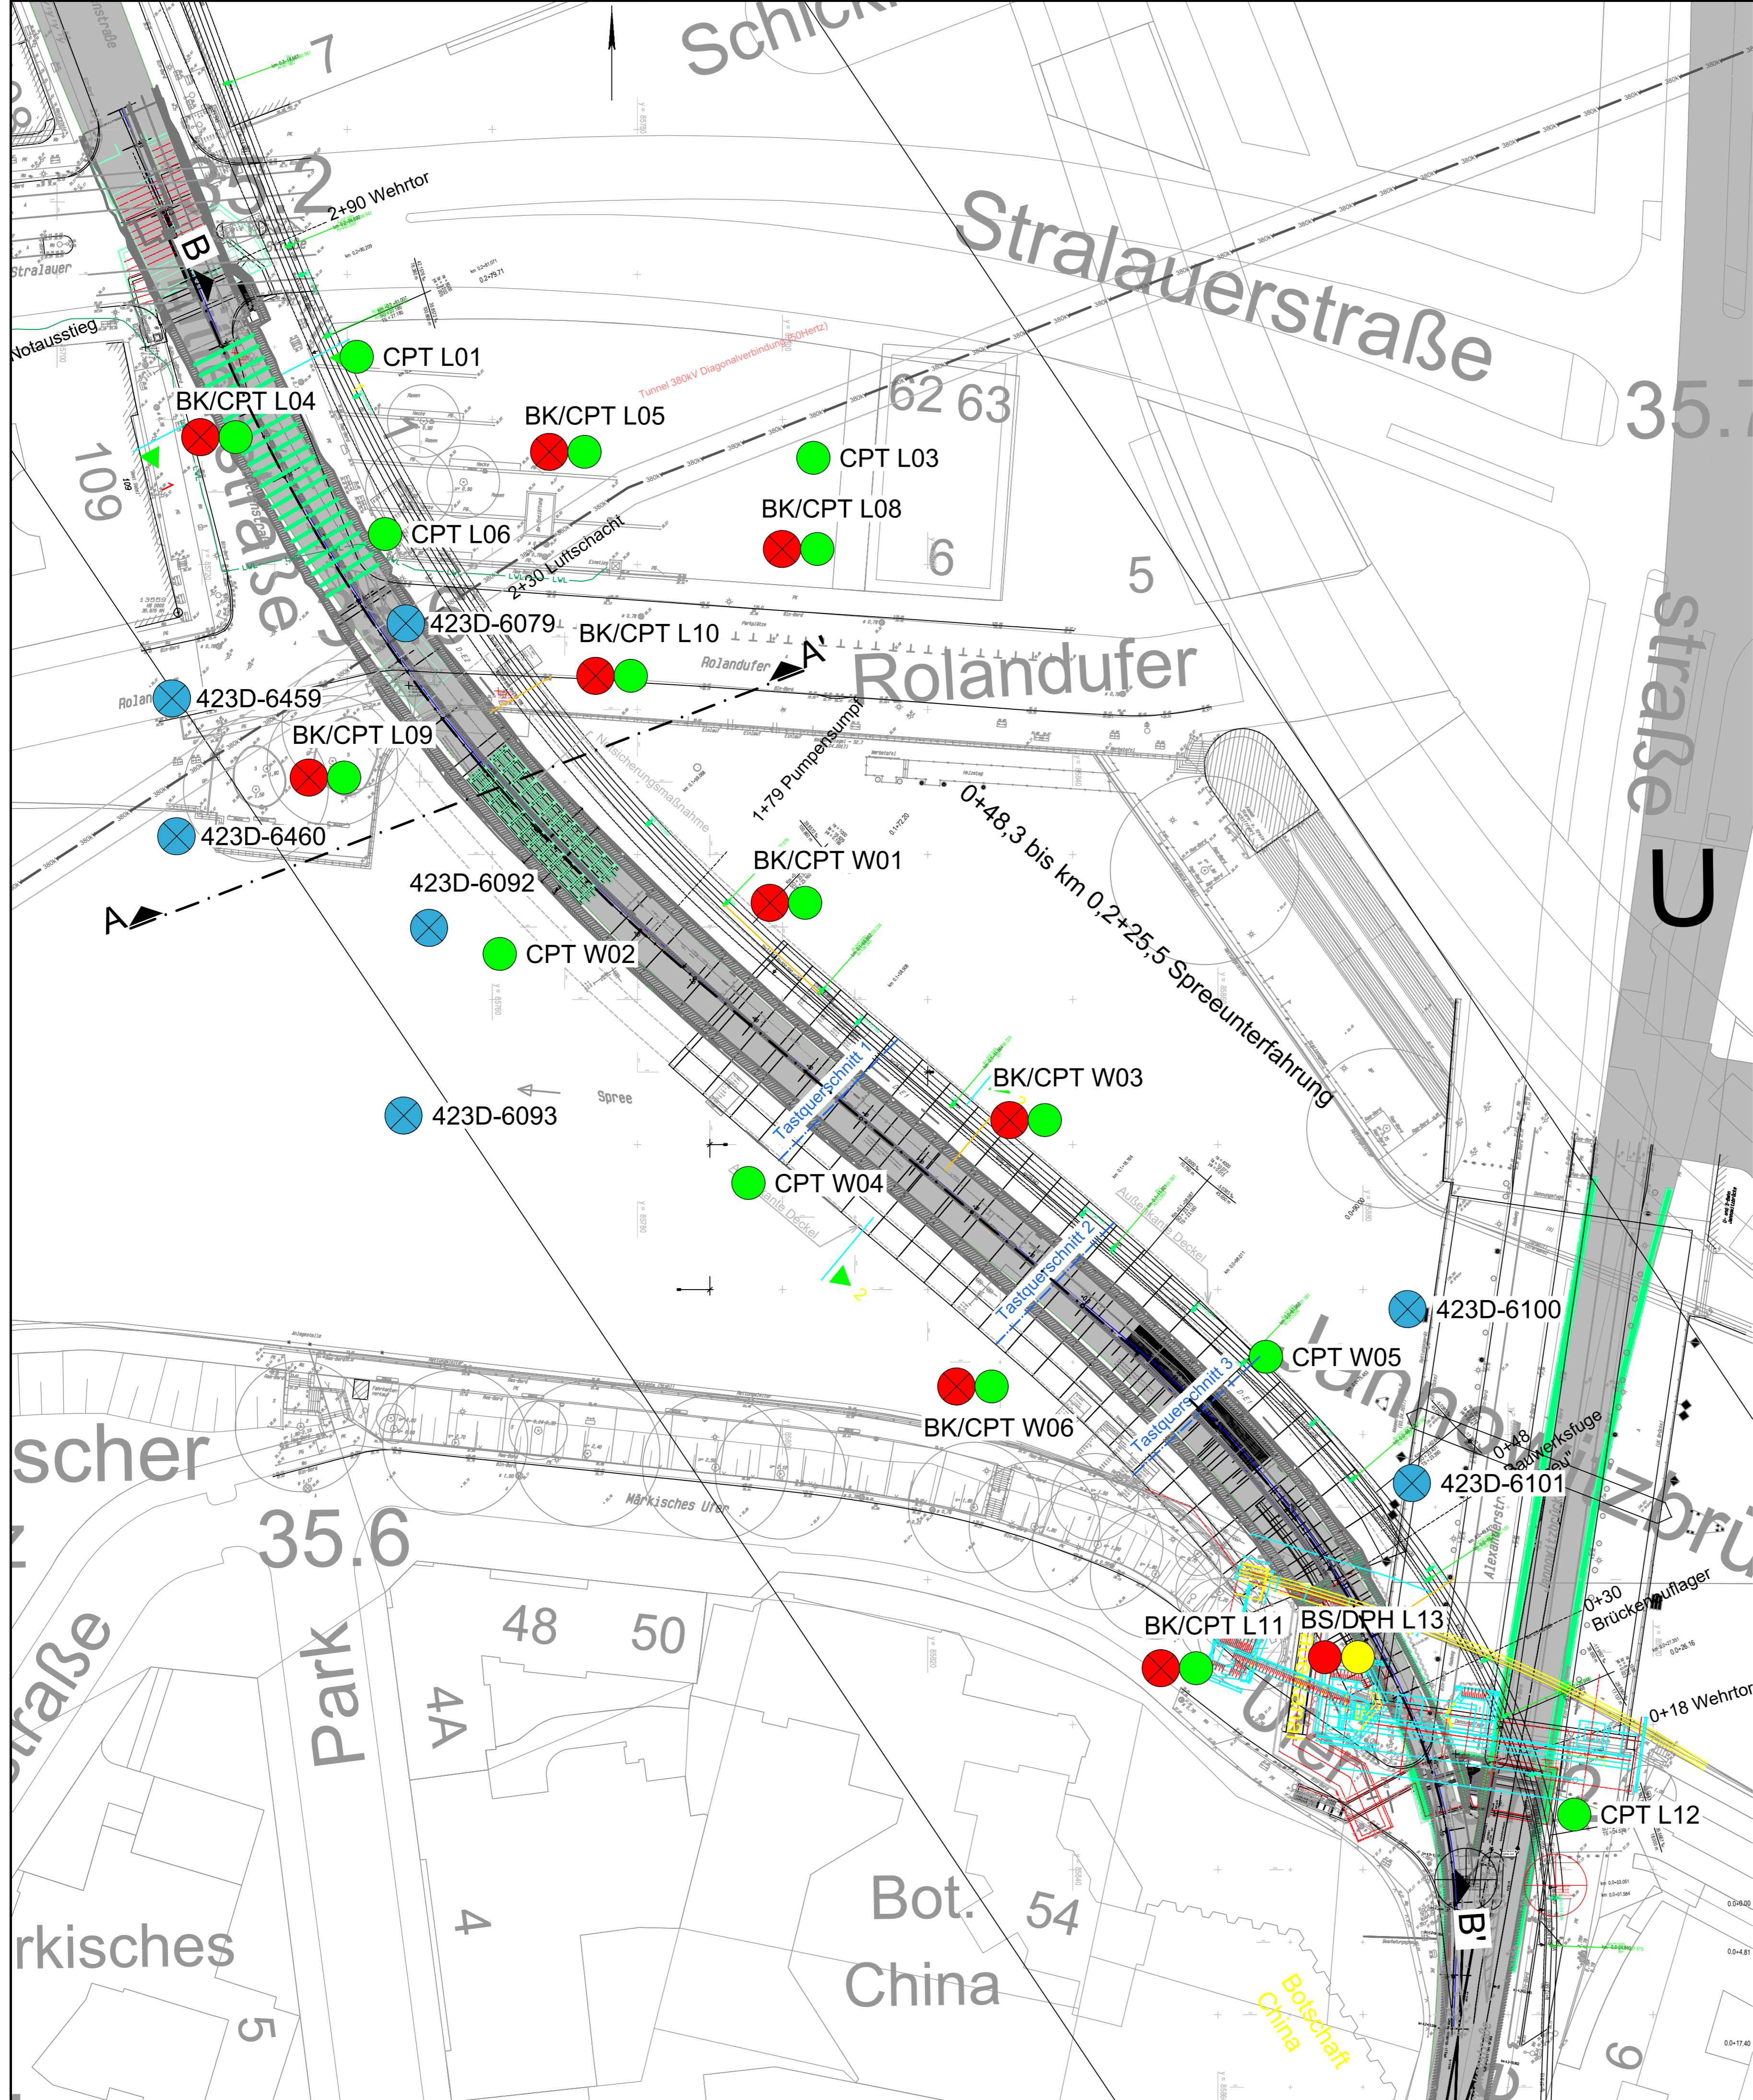

Legende:

- CPT Drucksondierung
- ⊗ BK Kernbohrung
- ⊗ 423D Kernbohrung Alt-Bohrung (SenUVK)
- BS Kleinrammbohrung
- DPH schwere Rammsondierung

Plangrundlage:

Nummer	Änderung bzw. Ergänzung	Name	Datum



DR. SPANG

DR. SPANG Ingenieurgesellschaft für
 Bauwesen, Geologie und Umwelttechnik mbH
 Großbeerenstraße 231, Haus III, 14480 Potsdam
 Telefon: 0331 / 231 843 - 0 Fax: 0331 / 231 843 - 20
 Email: berlin@dr-spang.de Web: http://www.dr-spang.de

BVG-Projekt GmbH

Neubau Waisentunnel

Lageplan mit Aufschlusspunkten

Geotechnisches Gutachten

Gezeichnet:	Dri/VSJ	Entworfen:	Msch
Geprüft:	Msch	Datum:	23.09.2021
Plan-Nr.:	42.7901/2.1	Proj.-Nr.:	42.7901
Maßstab:	1:500	Anlage:	2.1

E:\Daten\7900-7999\790116_Geotechnik\Gutachten\Einzelbauwerk\Geotechnik\7901_Anl.2_LP.dwg
 Ansichtsfenster: Anl. 2.1