


Strabenebene - Lageplan

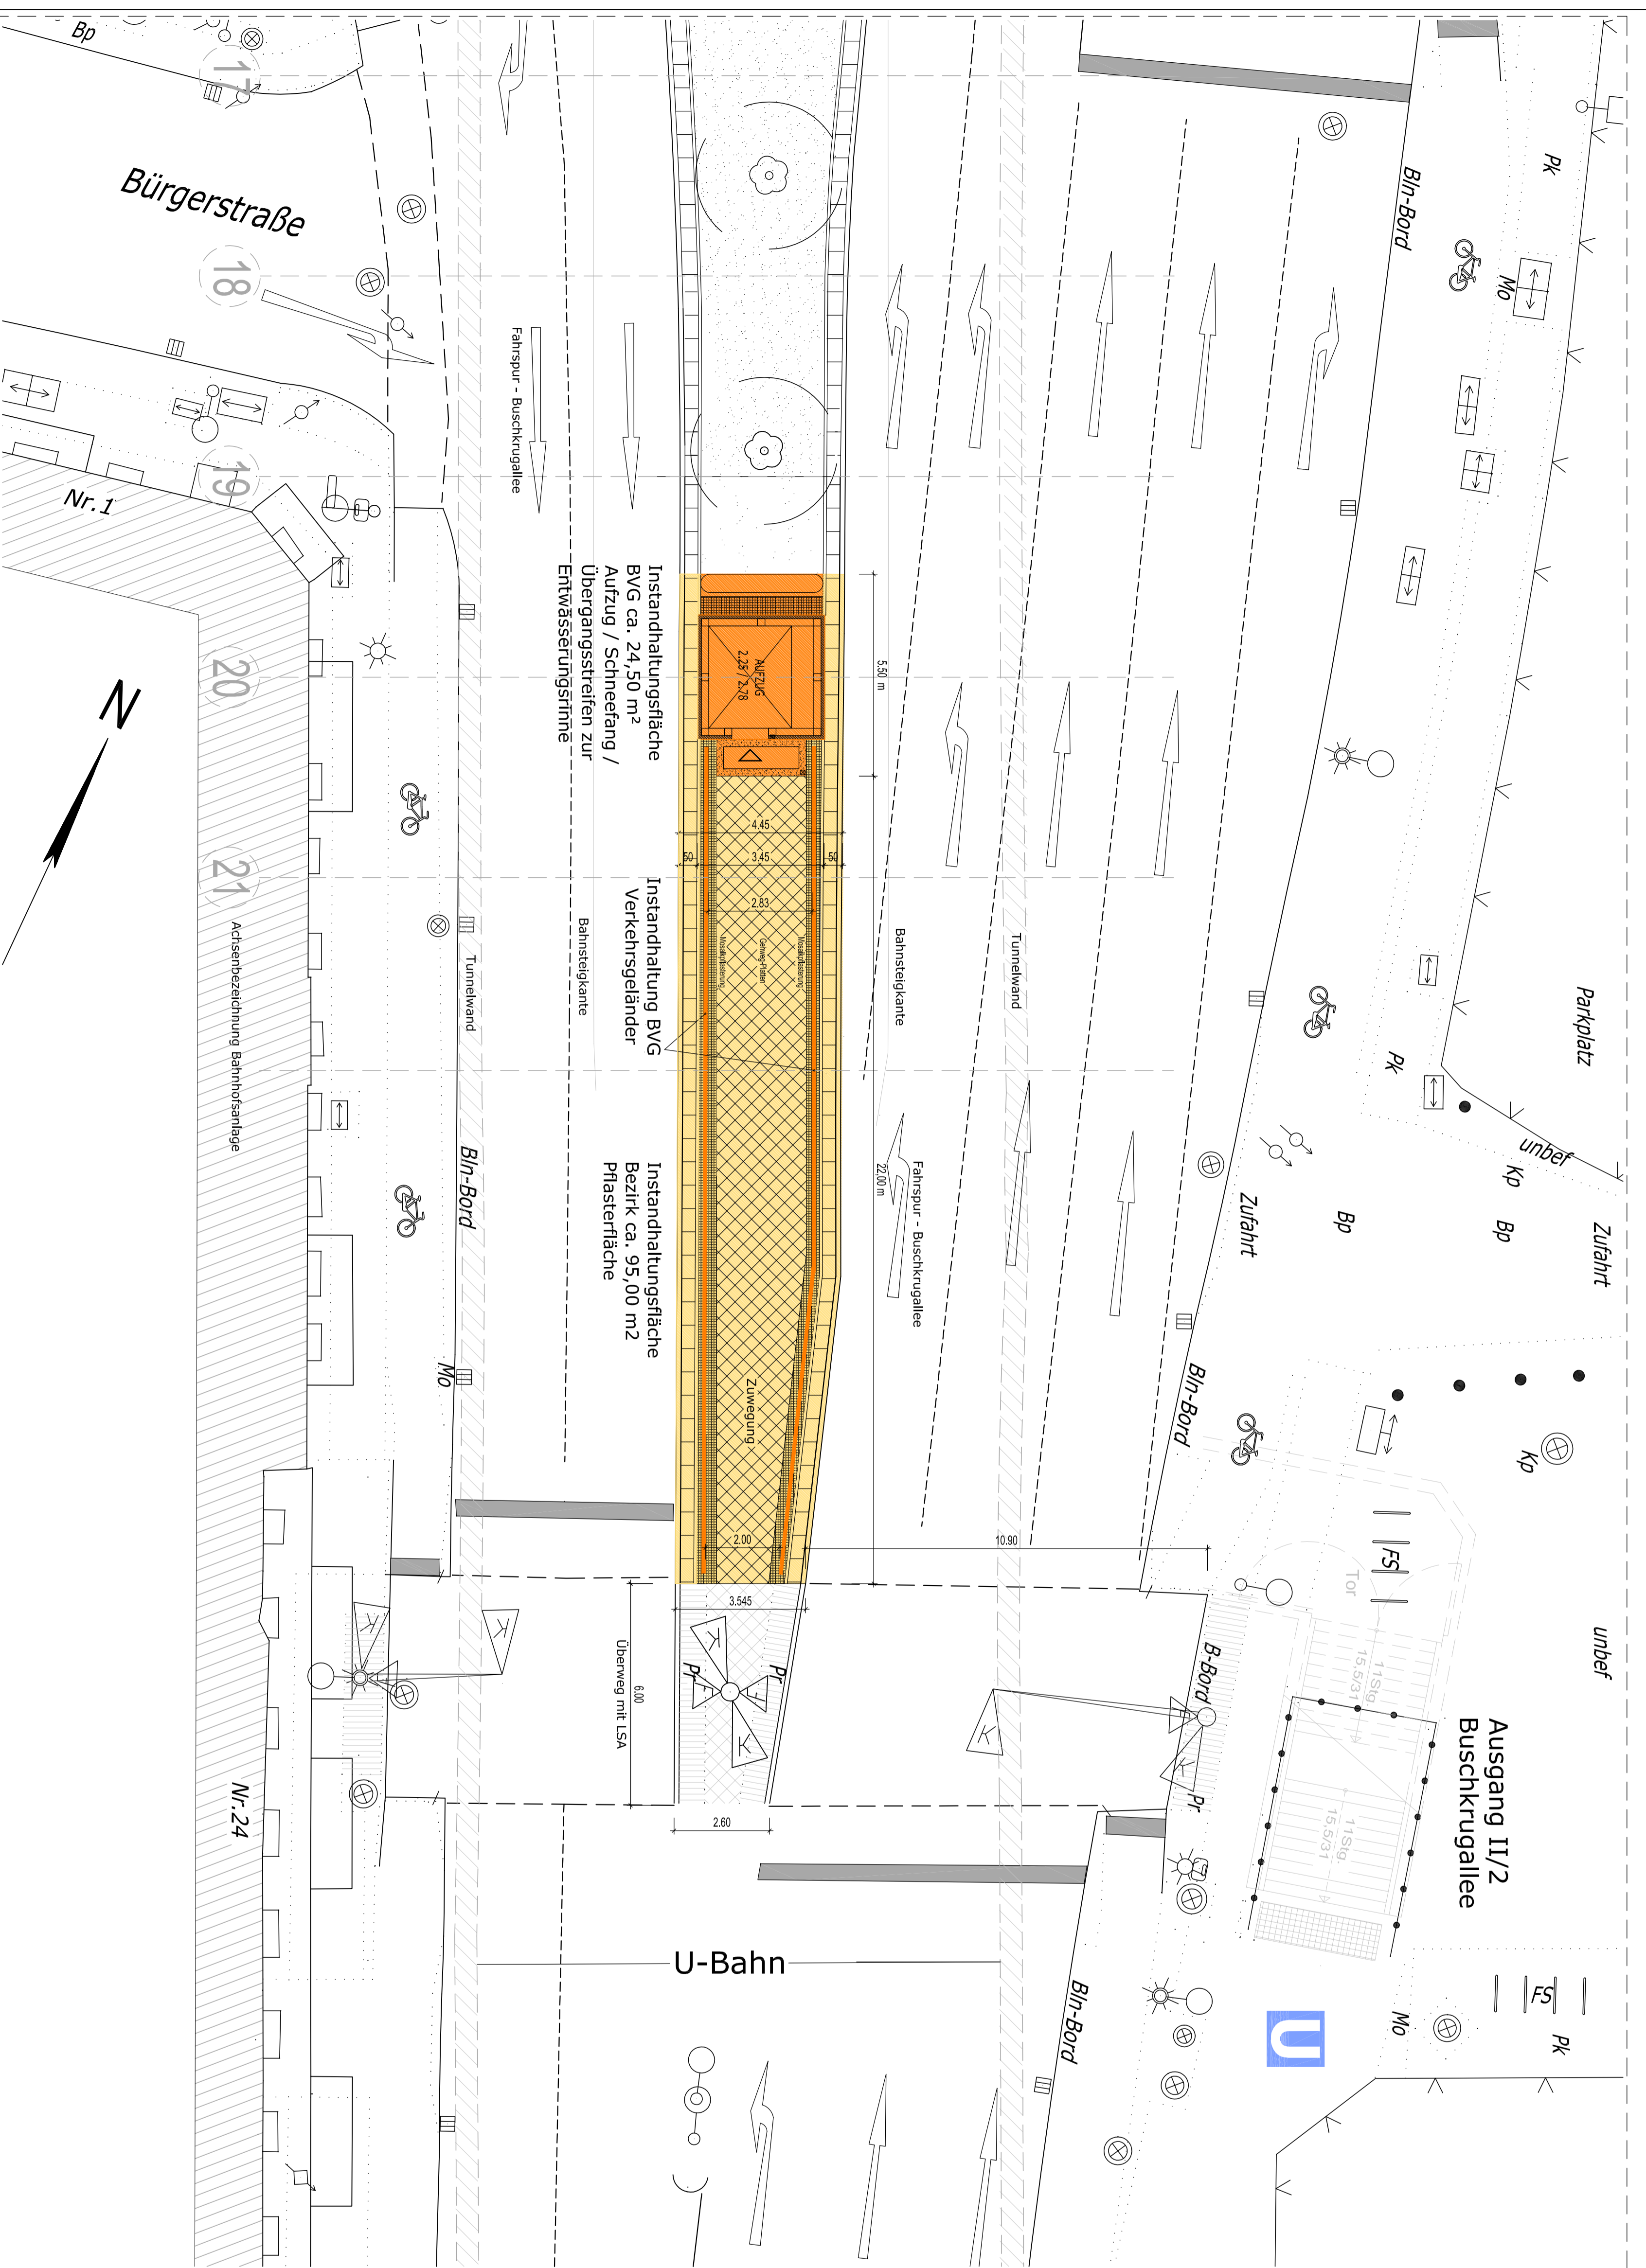

Legende

<td>Weisungs- / Verkehrszeichen</td> <td><td>Schwellen (Schwellen) 0,60 m</td><td><td>Abwurf (Abwurf) 0,70 m</td></td></td>	Weisungs- / Verkehrszeichen	<td>Schwellen (Schwellen) 0,60 m</td> <td><td>Abwurf (Abwurf) 0,70 m</td></td>	Schwellen (Schwellen) 0,60 m	<td>Abwurf (Abwurf) 0,70 m</td>	Abwurf (Abwurf) 0,70 m
<td>Abwurf (Abwurf) 0,70 m</td> <td><td>Abwurf (Abwurf) 0,70 m</td><td><td>Abwurf (Abwurf) 0,70 m</td></td></td>	Abwurf (Abwurf) 0,70 m	<td>Abwurf (Abwurf) 0,70 m</td> <td><td>Abwurf (Abwurf) 0,70 m</td></td>	Abwurf (Abwurf) 0,70 m	<td>Abwurf (Abwurf) 0,70 m</td>	Abwurf (Abwurf) 0,70 m
<td>Abwurf (Abwurf) 0,70 m</td> <td><p>Planersatz</p><ul style="list-style-type: none">Gz_PG_001 StandardvariantenGz_PG_002 LageplanGz_PG_003 Auftrag - EntwurfGz_PG_004 InstandhaltungGz_PG_005 Übersicht LeistungswahlungenGz_PG_006 Übersicht Baueinrichtung / bautechnische Verkehrsbindung</td>	Abwurf (Abwurf) 0,70 m	<p>Planersatz</p> <ul style="list-style-type: none">Gz_PG_001 StandardvariantenGz_PG_002 LageplanGz_PG_003 Auftrag - EntwurfGz_PG_004 InstandhaltungGz_PG_005 Übersicht LeistungswahlungenGz_PG_006 Übersicht Baueinrichtung / bautechnische Verkehrsbindung			

Zuständigkeit der Instandhaltung der Objekte:

Die Instandhaltung folgender Objekte fällt in die Zuständigkeit der BVG:

- Aufzug
- Entwässerungsrinne
- Schneefang
- Verkehrszeichen
- Verkehrszeichenständer

Die Instandhaltung folgender Objekte fällt in die Zuständigkeit des Bezirksamtes Neukölln, Straßen- und Grünflächenamt:

- Fläche Zuwegung zum Aufzug
- Pflasterflächen

Index	Änderung	Datum	Name
Baureisler		Zg-Nr.	Gz_PG_004
Prüfungsbereich			

Prüfungsbereich	Änderung	Datum	Name
Fragzeichen	Überarbeitung mit der Ausführungsgenehmigung		
Einverständigen	Überarbeitung mit der Ausführungsgenehmigung		
Datum	Projekt	Datum	Projekt


BVG BERLINER VERKEHRSGESSELLSCHAFT (BVG)

Ansatz des öffentlichen Rechts
Bereich Fahrweg
Bautechnische Anlagen

Für die Richtigkeit der Planungsunterlagen verantwortlich:
Auftraggeber/Bauführer

HEWA BAUKONZEPTEGESELLSCHAFT mbH

Unser Name: Heide
Datum: 10.02.2018

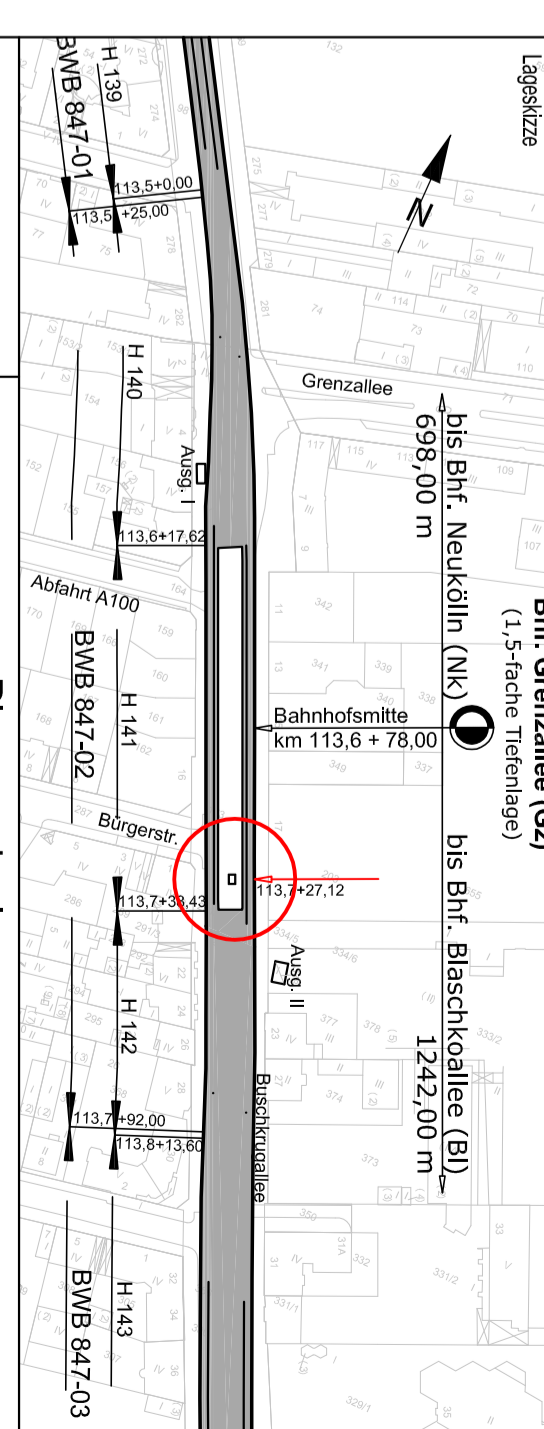

Zg-Nr.	Gz_PG_004	Planungsphase	Planengenehmigung
Datensatz	Gz_PG_004	Datensatz	U-Bf. Grenzallee
Maststab	1:100	Projekt	Baureisler Ausbau - Einbau eines Aufzuges
Baugröße	DN/AT	Baujahr	Strabenebene Instandhaltung
Projekt-Nr.	42718	Bauwerk	
Bauwerk	B47-02	Bauwerk	
		H41	
		Bahnhof	
		Grenzallee (Gz)	
		Linie	U7