


W 49 NBS So75
nach Einbauanordnung der BVG
Oberbau Zeichnungs-Nummer: 2.16

QE 04 Haltestelle Paul-Koenig-Straße
(Schnitt bei 4,0+00)

Planfeststellungsbereich

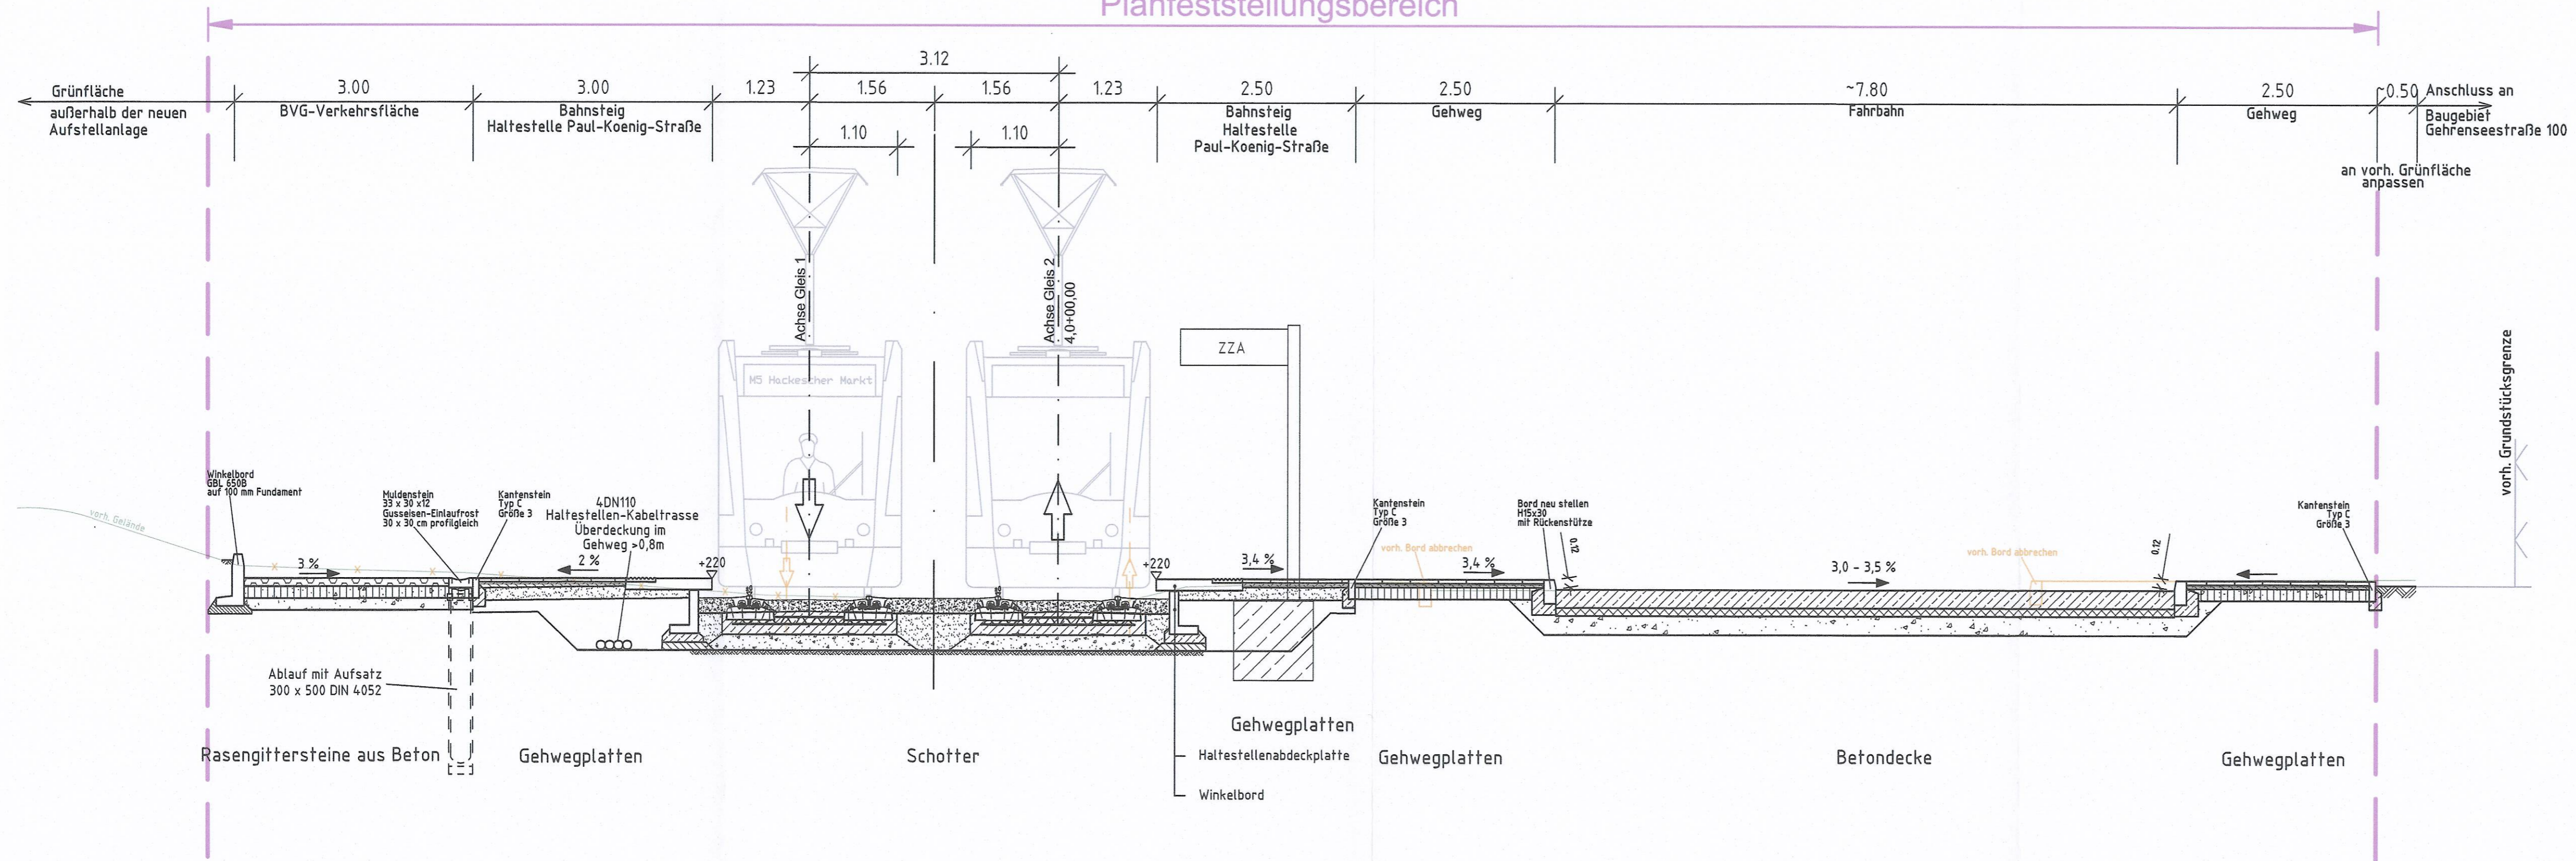

Festgestellt
Senatsverwaltung für Mobilität, Verkehr,
Klimaschutz und Umwelt
IV.F.1
Berlin, den 02.10.2013
Im Auftrag



Zust.	Datum	Bearbeiter	Änderung	Geprüft	Datum
Ortsbezeichnung: Bln.- Lichtenberg					
Bau teil: Straßenbahn - Nordsüd -Tangente - Linie 26/27 (NEU:M5/17) 2.2. Bauabschnitt - Neubau Gleisschleife Gehrenseestraße Wartenberger Straße von Hauptstraße bis Paul-Koenig-Straße					
QE 04 - Haltestelle Paul-Koenig-Straße					
Nachweis der Profiltreue: Datum: 24.09.2013 Geprüft: 24.09.2013 Freigegeben: 24.09.2013		Name: gez.Jetzke Deckblatt vorhanden: VBI-BA 22 VBI-BA		Bearbeitet: 06/2013 Sonnenberg	
Gezeichnet: Rückheim		Gezeichnet: Rückheim		Gezeichnet: Rückheim	
Einverstanden: <i>Heineking</i> Betriebsleiter		Leistungphase HOAI		1 2 3 4 5	
BGV		BERLINER VERKEHRSBETRIEBE (BVG) Bereich Infrastruktur Bautechnische Anlagen Straßenbahn		Vorläufige Zeichnungsnummer: Maßstab: 1:50	
		5.30.86.20.04.00.00			